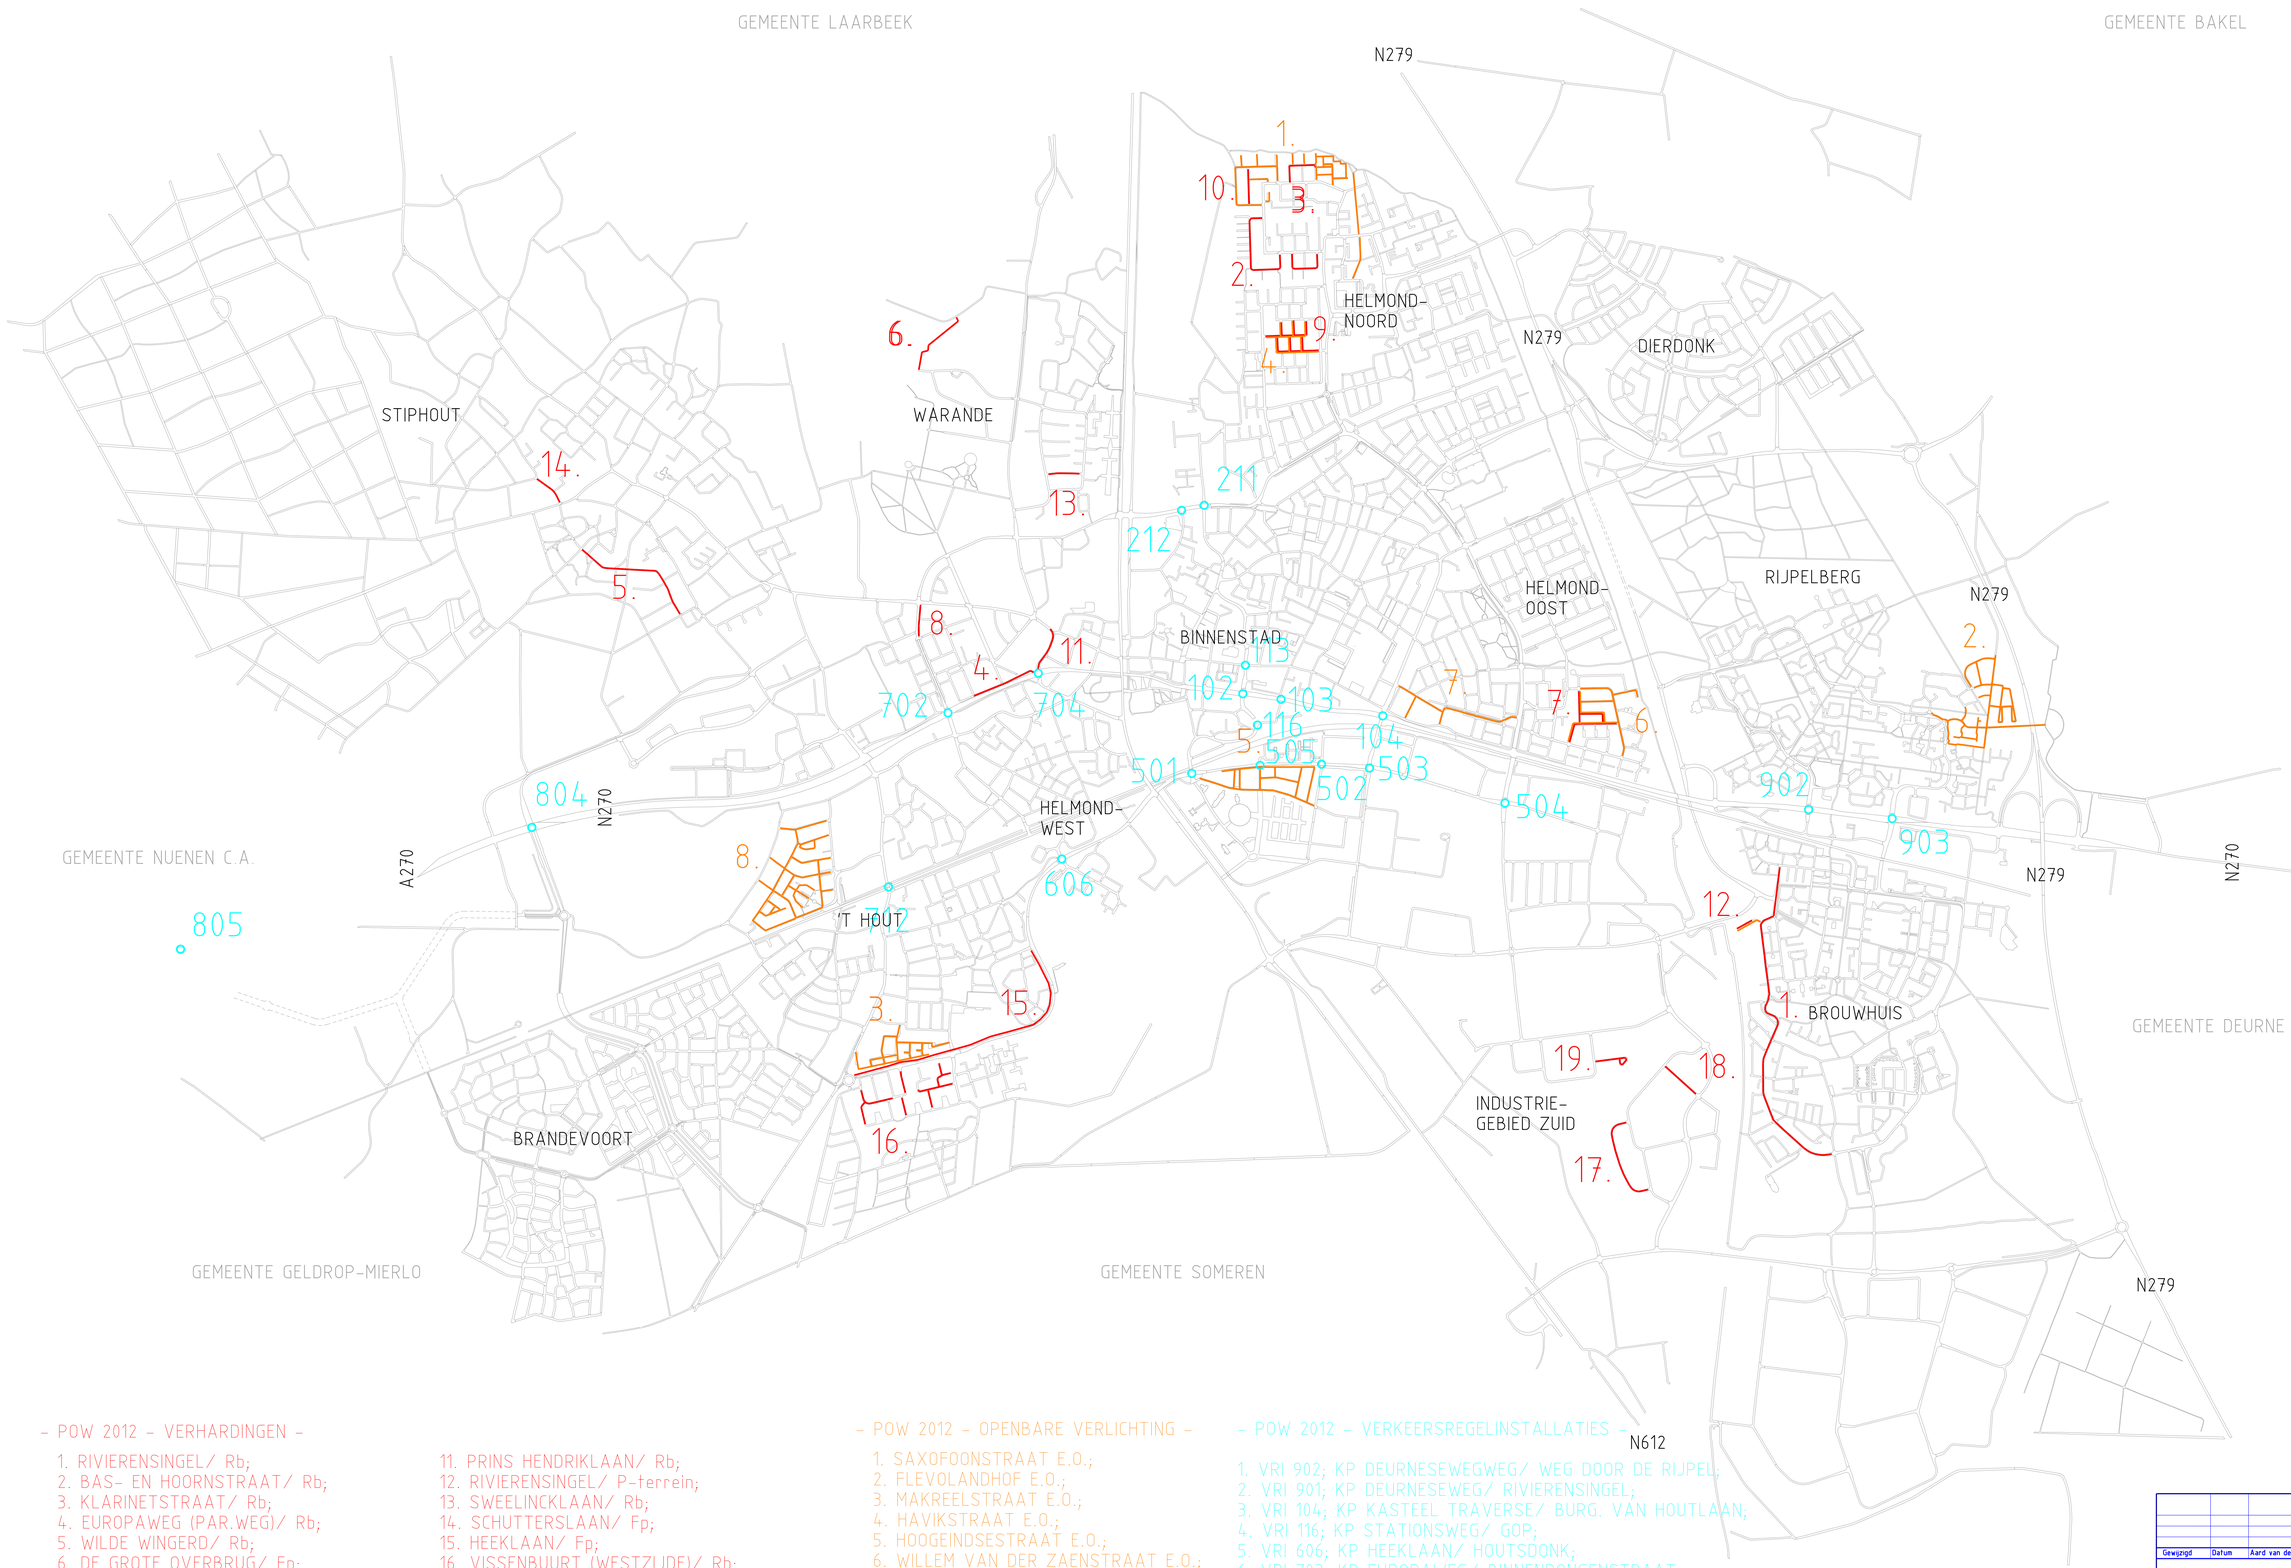

- POW 2012 - VERHARDINGEN -

1. RIVIERENSINGEL/ Rb;
2. BAS- EN HOORNSTRAAT/ Rb;
3. KLARINETSTRAAT/ Rb;
4. EUROPAWEG (PAR.WEG)/ Rb;
5. WILDE WINGERD/ Rb;
6. DE GROTE OVERBRUG/ Fp;
7. WILLEM VAN DER ZAENSTRAAT E.O.;
8. BOERHAAVELAAN/ Fp & Vp;
9. HELMOND NOORD FASE2 - VOGELBUURT;
10. FAGOTSTRAAT/ Rb;
11. PRINS HENDRIKLAAN/ Rb;
12. RIVIERENSINGEL/ P-terrein;
13. SWEELINCKLAAN/ Rb;
14. SCHUTTERSLAAN/ Fp;
15. HEEKLAAN/ Fp;
16. VISSENBUURT (WESTZIJDE)/ Rb;
17. WATERBEEMD/ verbeteren kantstroken;
18. KLEIBEEMD/ verbeteren kantstroken;
19. WATERDIJK/ Rb/ verbeteren kantstroken.

- POW 2012 - OPENBARE VERLICHTING -

1. SAXOFOONSTRAAT E.O.;
2. FLEVOLANDHOF E.O.;
3. MAKREELSTRAAT E.O.;
4. HAVIKSTRAAT E.O.;
5. HOOGEINDSESTRAAT E.O.;
6. WILLEM VAN DER ZAENSTRAAT E.O.;
7. AZALEALAAN E.O.;
8. DR. DREESLAAN E.O..

- POW 2012 - VERKEERSREGELINSTALLATIES -

1. VRI 902; KP DEURNESEWEGWEG/ WEG DOOR DE RIJPEL;
2. VRI 901; KP DEURNESEWEG/ RIVIERENSINGEL;
3. VRI 104; KP KASTEEL TRAVERSE/ BURG. VAN HOUTLAAN;
4. VRI 116; KP STATIONSWEG/ GOP;
5. VRI 606; KP HEEKLAAN/ HOUTSDONK;
6. VRI 703; KP EUROPAWEG/ BINNENDONGENSTRAAT;
7. VRI 102; KP KASTEEL TRAVERSE/ STATIONSSTRAAT;
8. VRI 103; KP KASTEEL TRAVERSE/ TIENDSTRAAT;
9. VRI 211-212; KP OOSTENDE/ NOORDENDE;
10. VRI 704; KP EUROPAWEG/ PRES. ROOSEVELTLAAN.

Gewijzigd	Datum	Aard van de wijziging

Beheer Openbare Ruimte

Wijknr.:
Behoort bij bestek:

POW 2012
GEPLANDE WERKEN 2012
BETREFT: VERHARDINGEN, OPENBARE VERLICHTING EN VERKEERSREGELINSTALLATIES

Getekend: P.M.J. Barendsen	dd.: 14-11-2011	Schaal:	Projectnr.:
Gecontroleerd:	dd.:	Formaat:	Tekeningnr.:

S:\GB\BOR\Kegen\Ontwerp\Paul\POW\plattegronddbyPOW2012_14-11-2011.dgn