



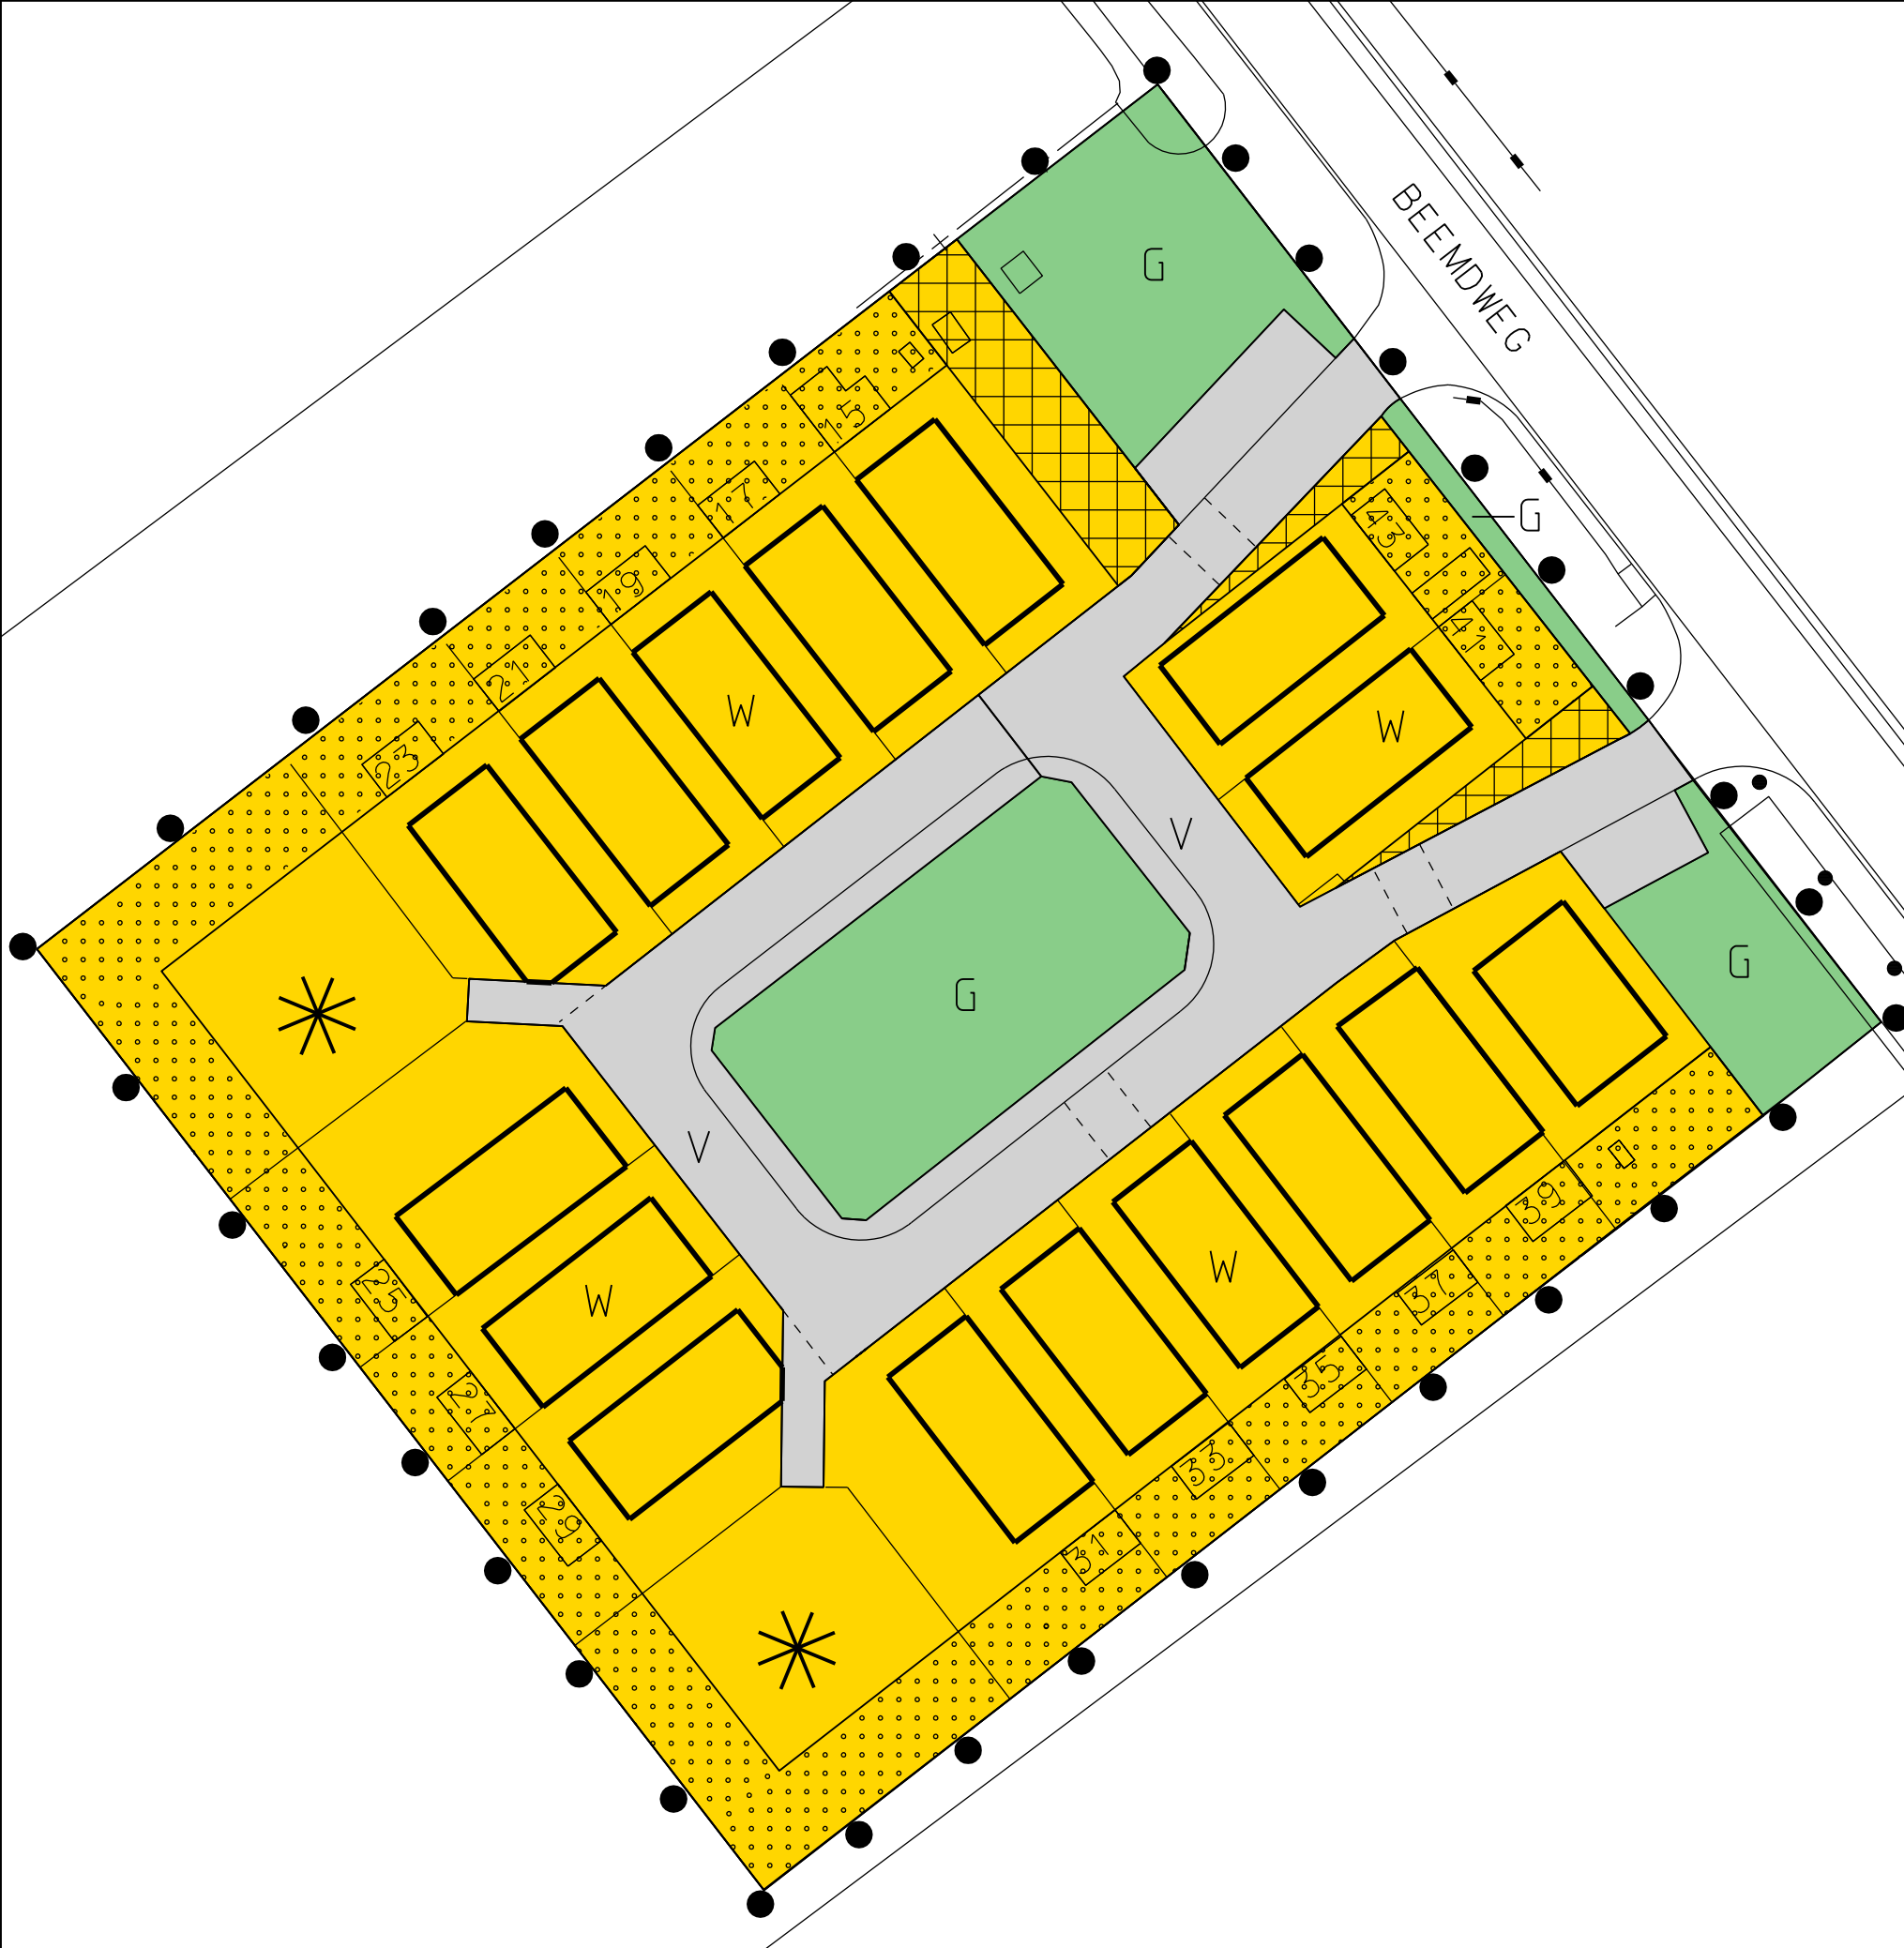


Bestemmingen

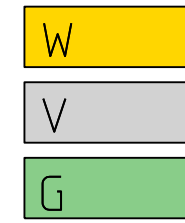

- Woondoeleinden
- Verkeersdoeleinden
- Groen- en speelvoorzieningen

Aanduidingen

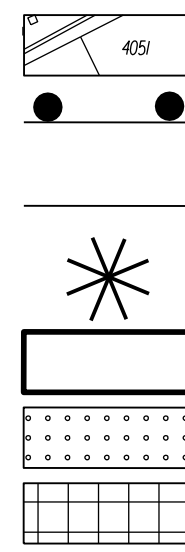

- Basiskaart gegevens
- Plangrens
- Bestemmingsgrens
- Staanplaats / wagen 105m2 max.
- Bouwvlak
- Bijbouwvlak
- Tuin en onbebouwd erf

Vastgesteld door de Raad d.d. bijlage no.
Goedgekeurd door Gedeputeerde Staten d.d. no.

		Gemeente Helmond	
		DIENST STEDELIJKE ONTWIKKELING & BEHEER	
Afdeling Ruimtelijke Ordening en Verkeer		wijknr. 29	
Bestemmingsplan "Herziening Woonwagenlocaties Helmond" / Beemdweg			
Getekend : S. Krol	dd. 28-06-2007	Schaal : 1:500	Tekeningnr.: 070139
Laatste wijziging :	dd.	Formaat : A3	

p:\bso\00 geheel helmond\070139.bso