


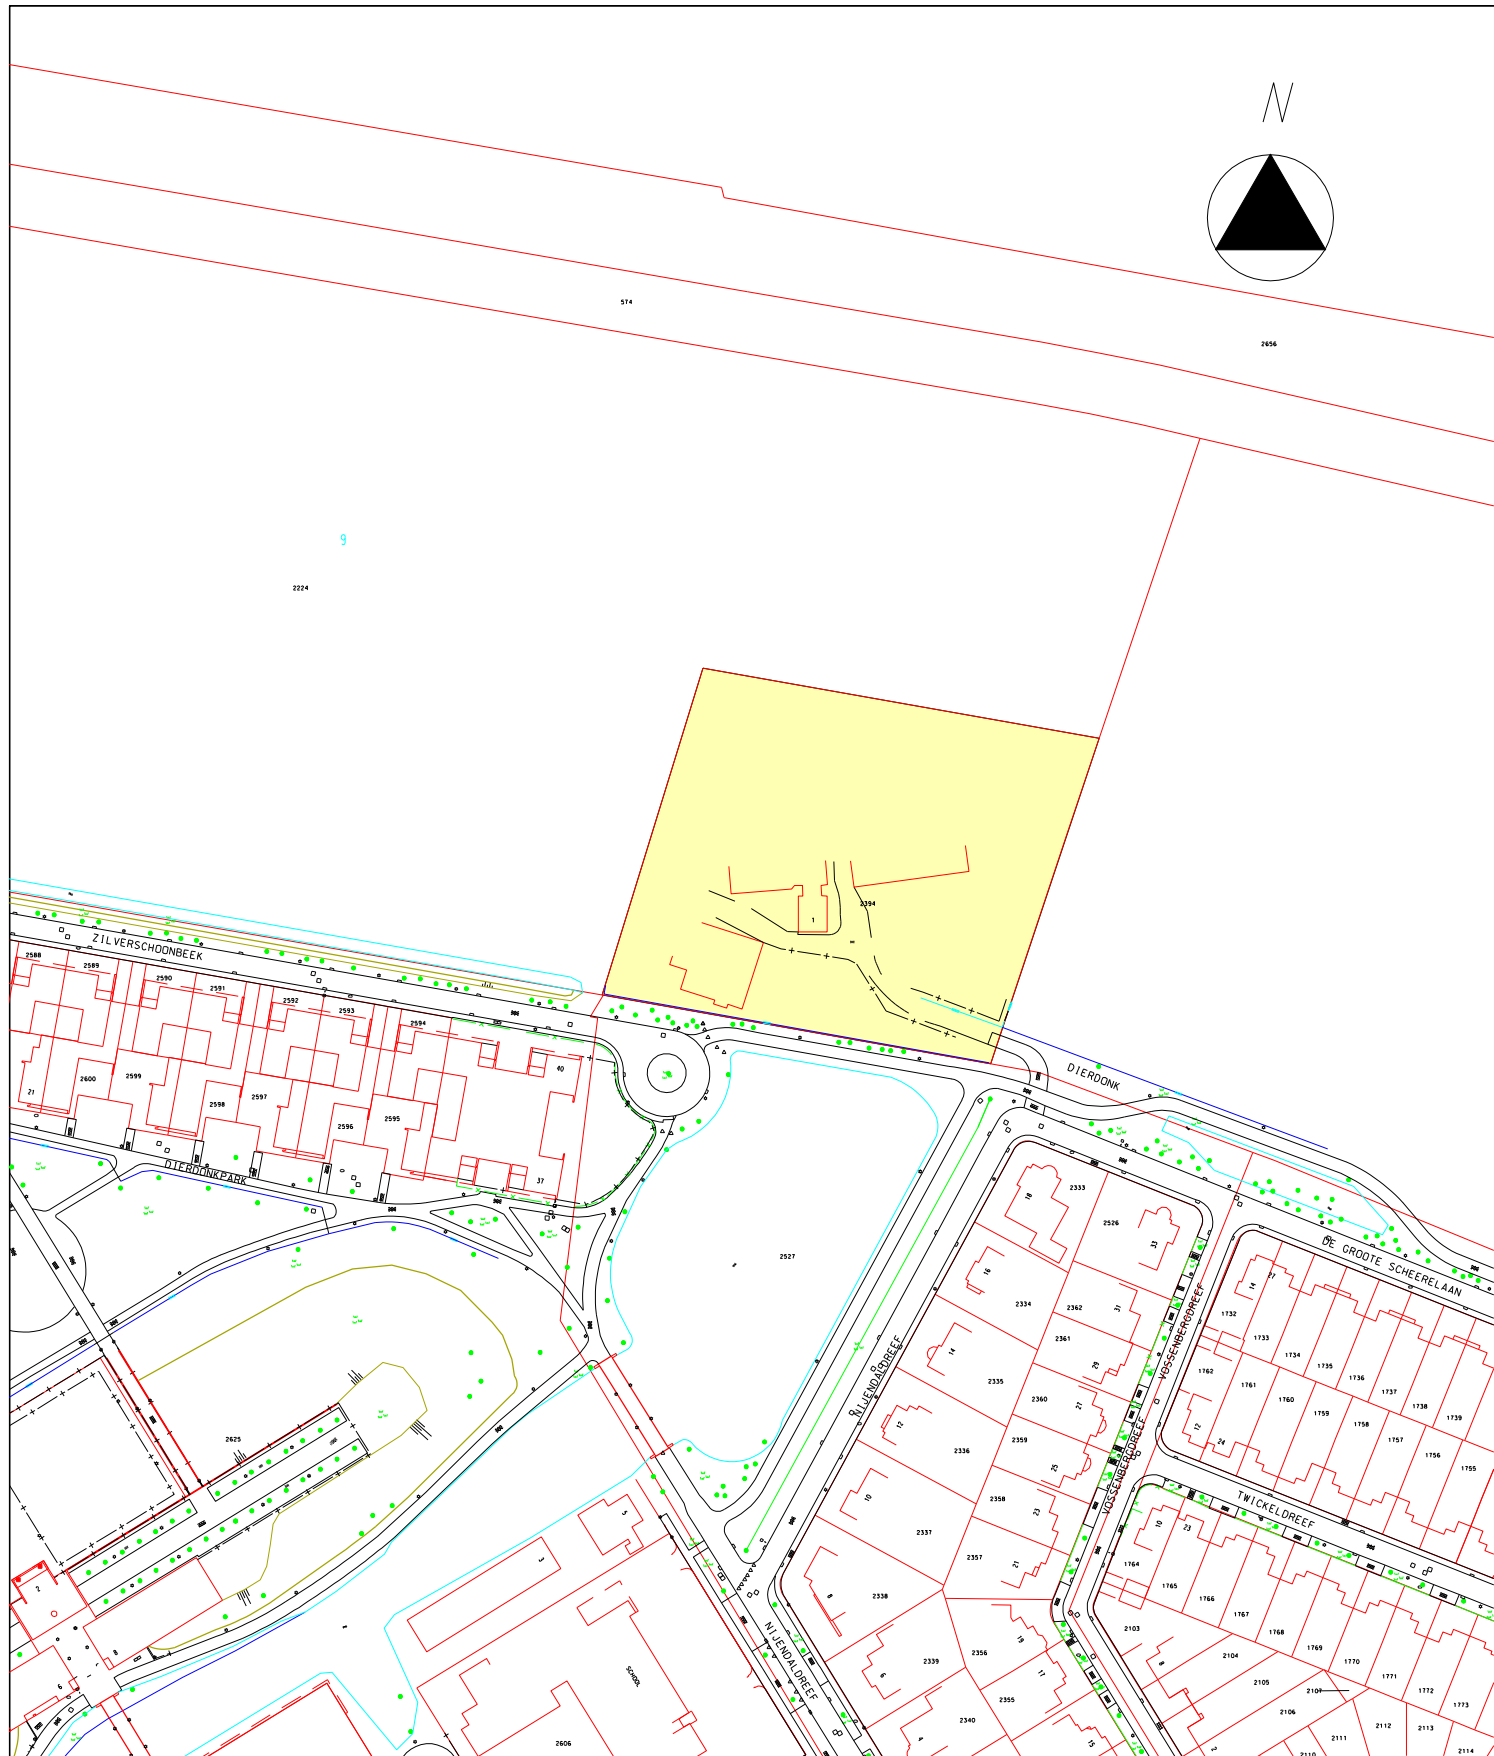

Gemeente Helmond

DIENT STEDELIJKE ONTWIKKELING & BEHEER

VASTGESTELD BIJ RAADSBSLUIT

D.D.

BIJLAGE NR.

IN WERKING D.D.

T.M.

AFDELING RUIMTELIJKE ORDENING & VERKEER

wijknr. 19

VOORBEREIDINGSBESLUIT ex. art. 21 WRO.

Getekend : P. Zijlman

dd. 14-03-2008

Schaal : 1:2000

Tekeningnr.:

V472

Laatste wijziging :

dd.

Formaat : A4

S-SORO-VOORBEREIDINGSBESLUIT-V472