


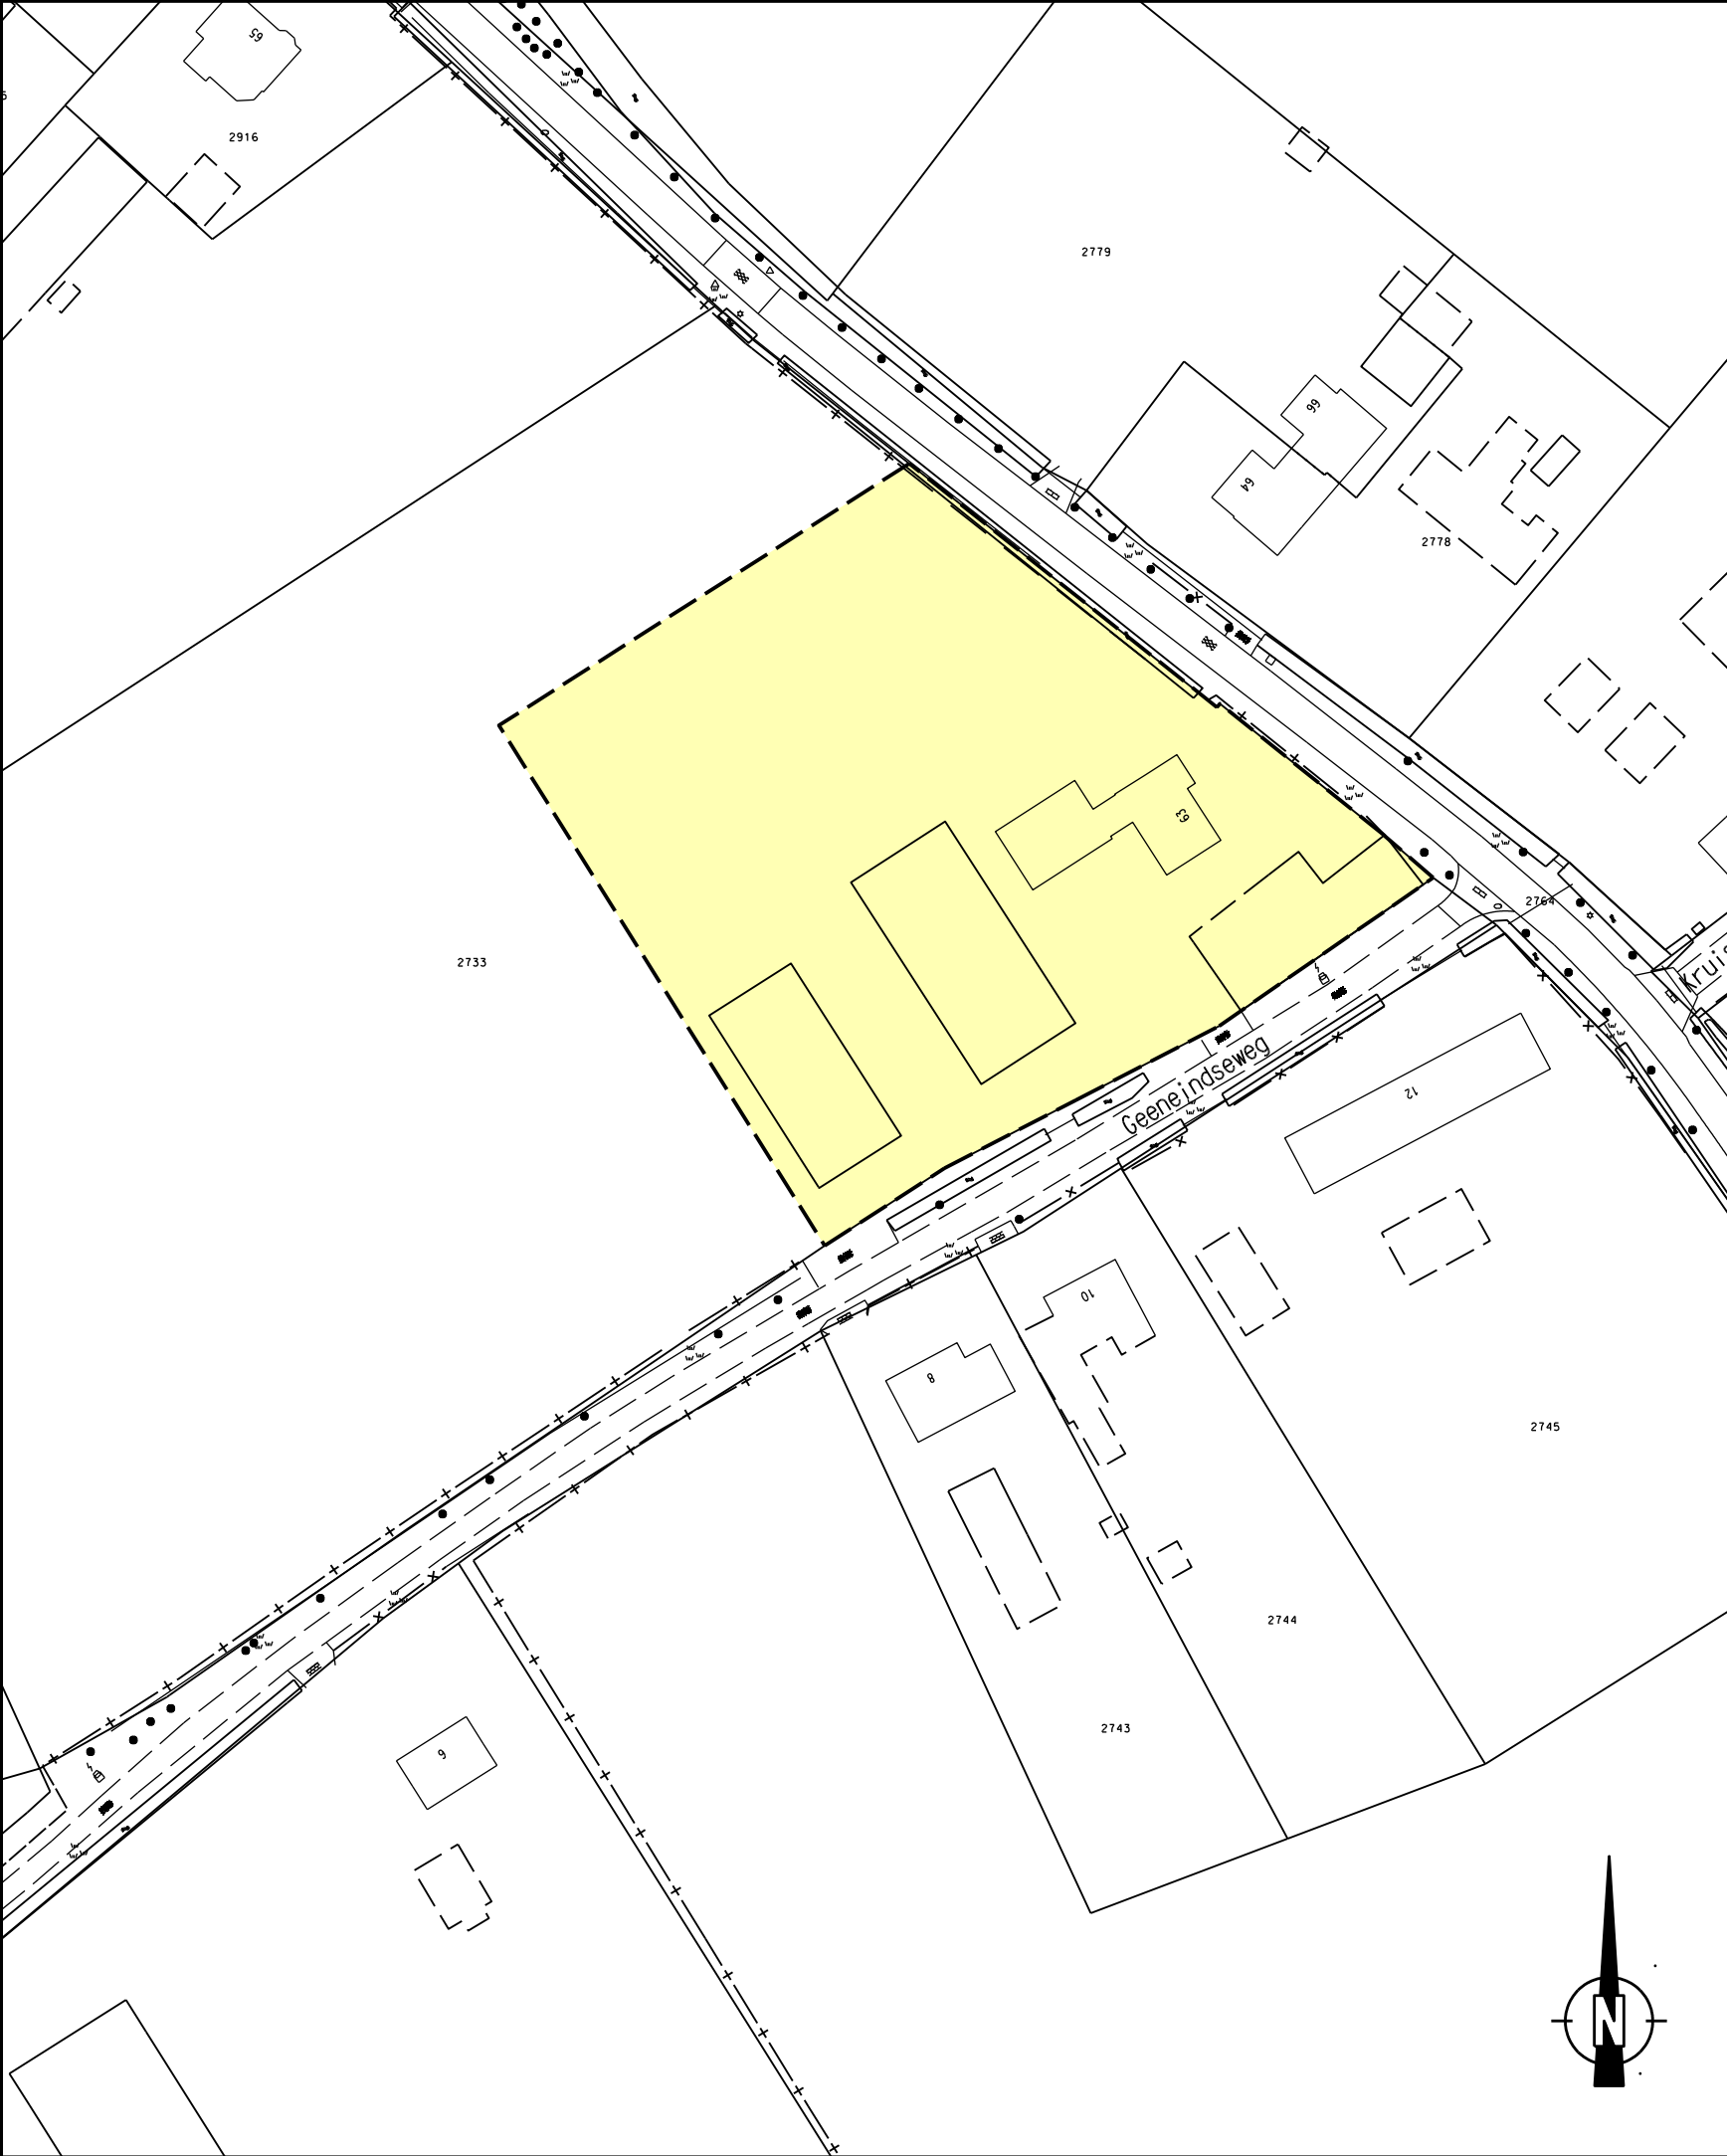

Perceel kadastraal bekend
Gemeente Helmond sectie: L 2733 (deels)

Idn Besluitgebied NL.IMRO.0794.1700VB000001-0000
datum besluit: 2011-07-13
besluitnummer.

Gemeente Helmond



Ruimtelijke Ordening & Verkeer	Wijknr :	1700
	Versie :	1000

Vorbereidingsbesluit.

Perceel kadastraal bekend Gemeente Helmond sectie: L 2733 (deels)

Getekend :	P ZIJLMANS	dd : 14-07-2011	Schaal : 1 : 1000	IDnr : NL.IMRO.0794.1700BP000001-
Gewijzigd :		dd :	Formaat : A3	Verbeelding nr. : 000001