


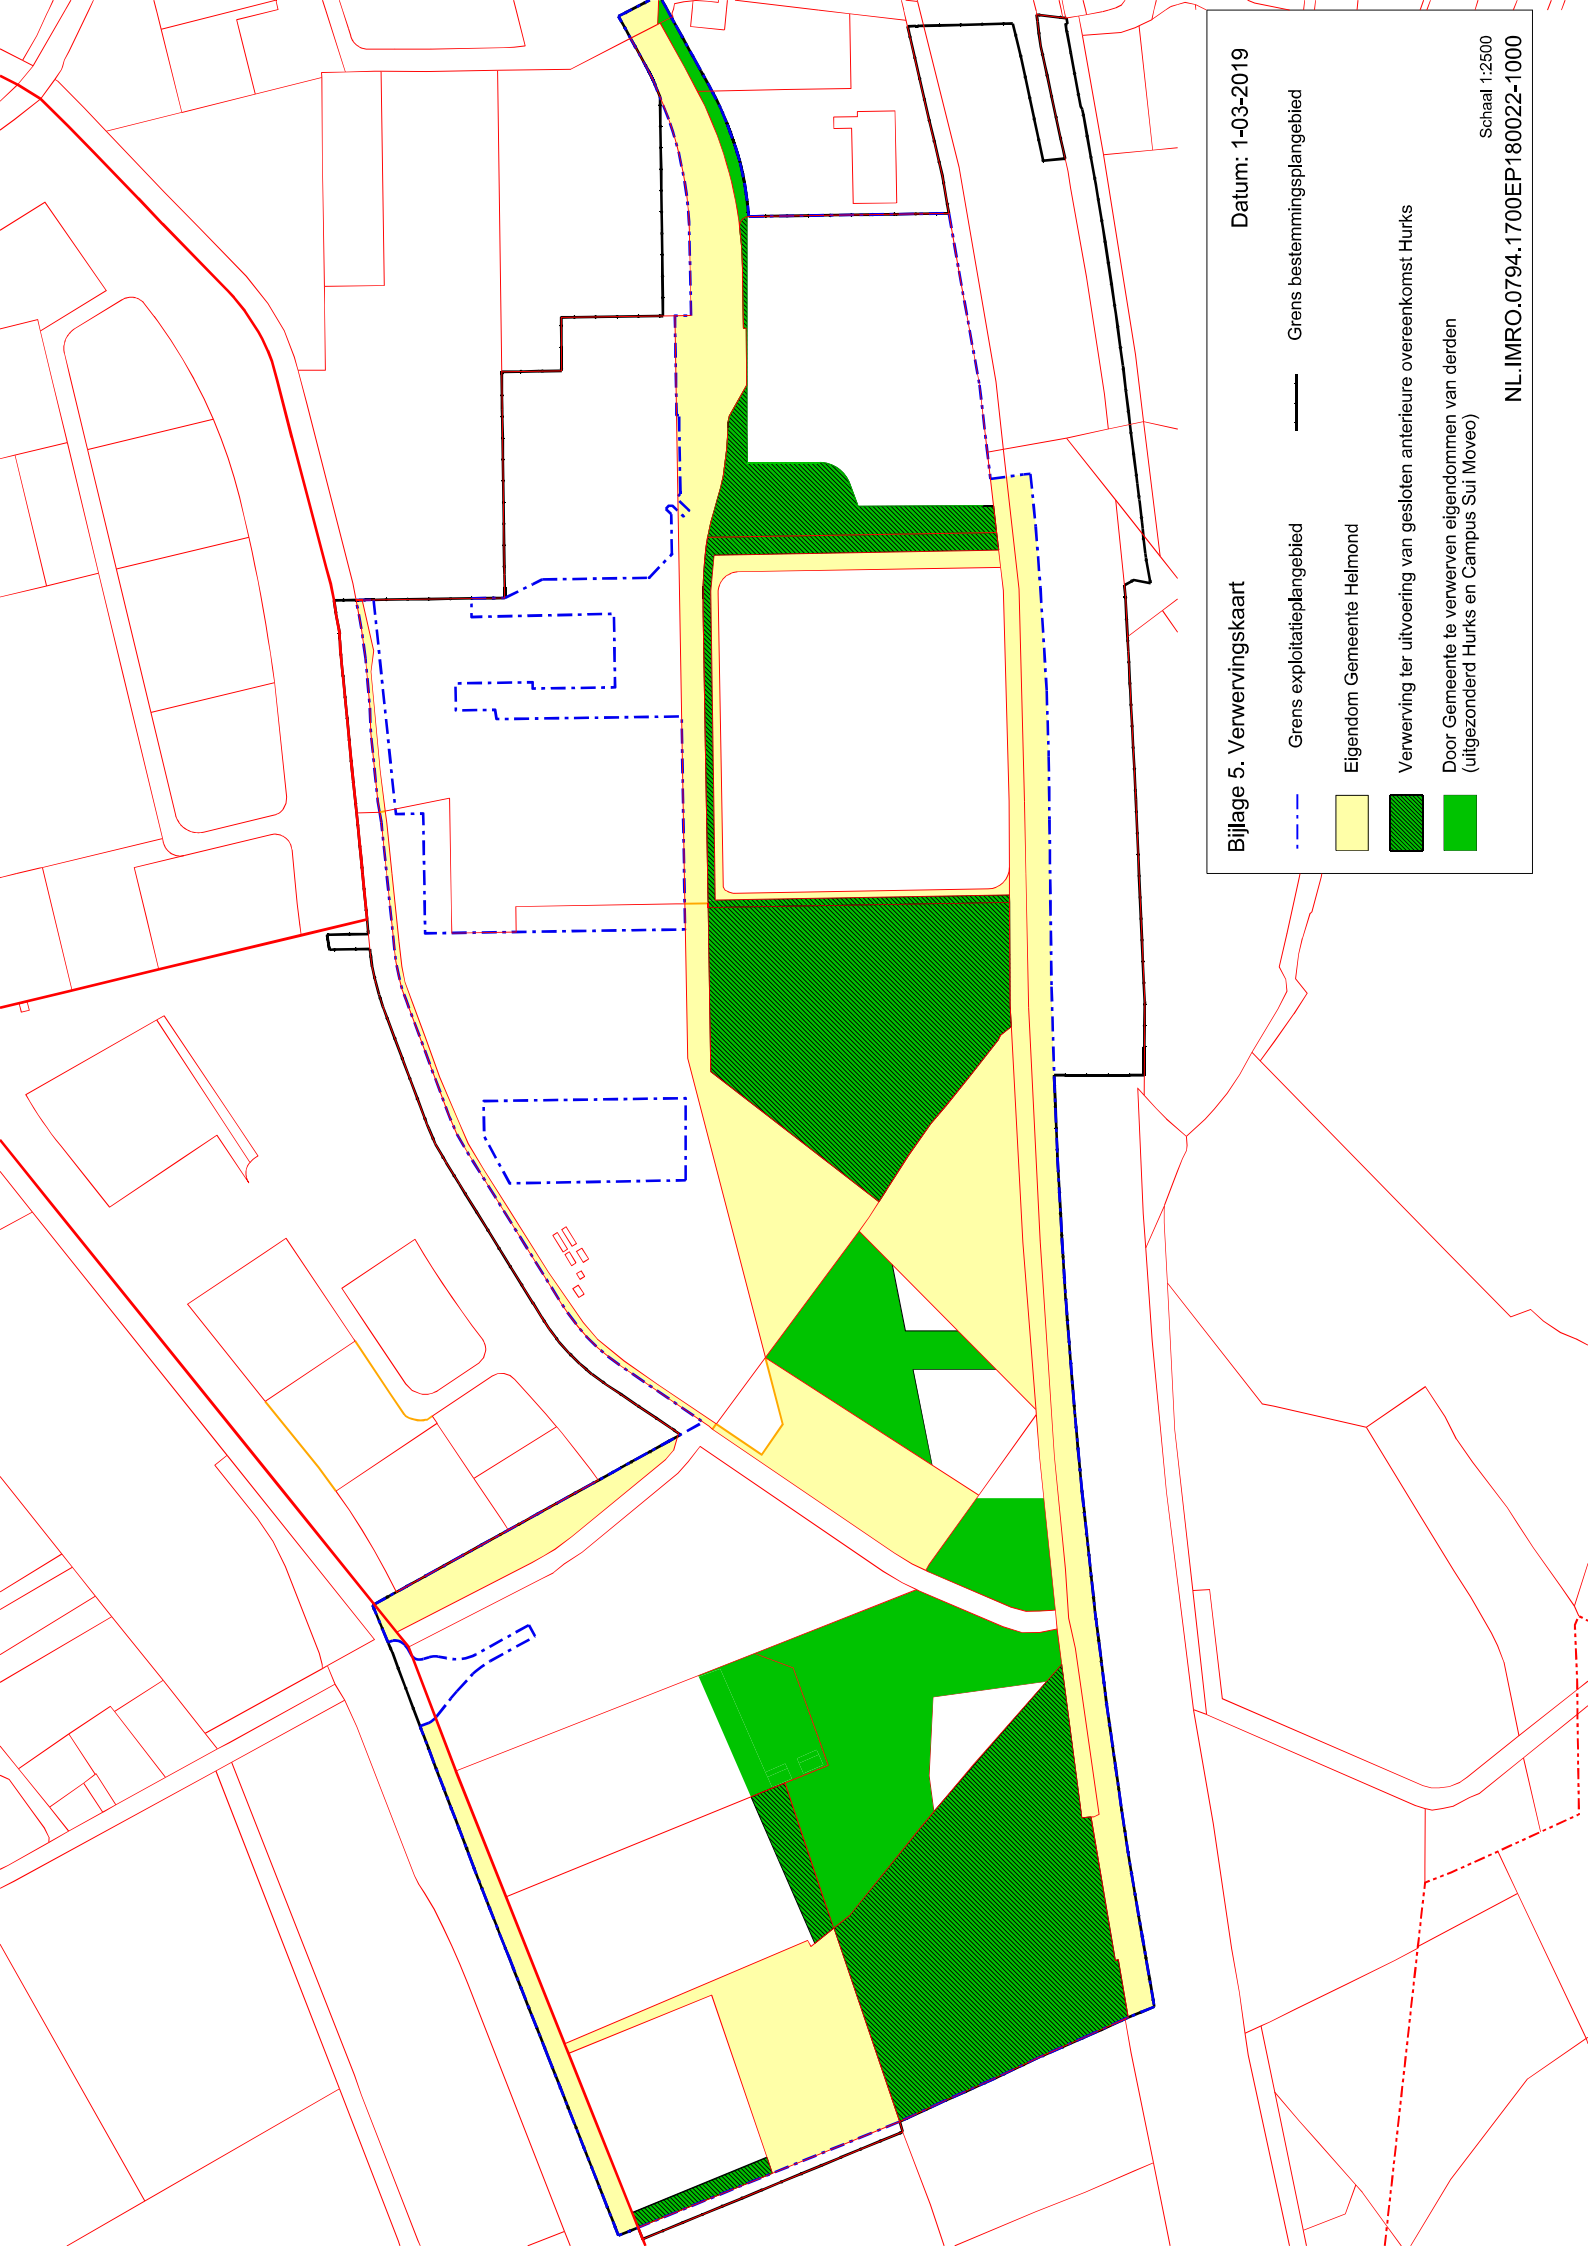

Bijlage 5. Verwervingskaart

Datum: 1-03-2019

--- Grens exploitatieplangebied — Grens bestemmingsplangebied

■ Eigendom Gemeente Helmond

■ Verwerving ter uitvoering van gesloten antieure overeenkomst Hurks

■ Door Gemeente te verwerven eigendommen van derden
(uitgezonderd Hurks en Campus Sul Moveo)

Schaal 1:2500

NL.IMRO.0794.1700EP180022-1000