

VERKEERSBESLUIT 1951

GEHANDICAPTENPARKEERPLAATSEN 2019

GEMEENTE HELMOND

Nummer besluit: 1951

Datum besluit: 06-01-2020

Burgemeester en Wethouders van de gemeente Helmond

Gelet op:

- artikel 18, lid 1 onder d van de Wegenverkeerswet 1994 (hierna: WW 1994) ingevolge verkeersbesluiten worden genomen door burgemeester en wethouders voor zover zij betreffen het verkeer op wegen, welke niet in beheer zijn bij het Rijk, de provincie of een waterschap;
- artikel 15, lid 1 van de Wegenverkeerswet 1994 moet een verkeersbesluit worden genomen voor de plaatsing of verwijdering van de in artikel 12 van het Besluit administratieve bepalingen inzake het wegverkeer (BABW) genoemde verkeerstekens, alsmede voor onderborden voor zover daardoor een gebod of verbod ontstaat of wordt gewijzigd;
- artikel 24 van het BABW ingevolge verkeersbesluiten worden genomen na overleg met de korpschef van de politie;

Overwegende dat:

- bewoners bij de gemeente Helmond een verzoek kunnen indienen voor een gehandicaptenparkeerplaats op kenteken;
- om voor een gehandicaptenparkeerplaats op kenteken in aanmerking te komen aan een aantal voorwaarden voldaan moet worden, waaronder voorwaarden ten aanzien van parkeerdruk, gelegenheid tot parkeren op eigen terrein en een medische keuring;
- indien aan de voorwaarden wordt voldaan, de gemeente samen met de aanvrager een geschikte locatie vaststelt, rekening houdende met de handicap van de aanvrager en de verkeerssituatie ter plaatse;
- de gemeente diverse aanvragen heeft ontvangen voor gehandicaptenparkeerplaatsen op kenteken;
- deze aanvragen allen aan de voorwaarden voldoen om de gehandicaptenparkeerplaatsen op kenteken toe te kennen;
- de gehandicaptenparkeerplaatsen op kenteken worden aangewezen op gronden die in eigendom zijn van en in beheer en onderhoud zijn bij de gemeente Helmond;
- overige bewoners kennis kunnen nemen van deze maatregel via het gemeenteblad;

- toetsing inzake externe veiligheid heeft plaatsgevonden en hiermee geen problemen zijn;
- het college van burgemeester en wethouders, overeenkomst artikel 18, lid 1 onder d van de WVV 1994, het bevoegd gezag is voor het nemen van dit verkeersbesluit en dat deze bevoegdheid op grond van de Algemene mandaatregeling helmond 2017 is gemandateerd aan de teammanager van afdeling Ondernemen en Ontwikkelen, Team Expertise en Ontwerpen;
- er overeenkomstig artikel 24 van het BABW overleg is gevoerd met de gemachtigde van de korpschef van de (nationale) politie en dat positief is geadviseerd;

nemen, gelet op het voorgaande de volgende

BESLUITEN

1. gehandicaptenparkeerplaatsen aan te brengen, door het plaatsen van het bord model E06 en het onderbord OB309 (kenteken) van bijlage 1 van het RVV 1990, ter hoogte van de volgende adressen:

- Adonislaan 3;
- Ameidepark 410;
- Ameidepark 606;
- Ameidepark 1015;
- Ameidepark 1104;
- Ameidepark 1312;
- Ameidewal 4A;
- Bakelsedijk 39;
- Baroniehof 180;
- Beukehoutstraat 66;
- Busserbeemden 9;
- Demerstraat 16;
- Deurneseweg 117A;
- Dirck Boutstraat 28;
- Dommelstraat 40;
- Elzas 501;
- Elzehoutstraat 54;
- Erasmuslaan 17;
- Fokkerlaan 56;
- Fokkerlaan 152;
- Generaal Snijderstraat 4;
- Groenstraat 218;
- Guljéstraat 12;
- Harz 3;
- Heeklaan 109;
- Hobbemalaan 27;
- Hoornstraat 6;
- Isidoor Opsomerstraat 2;

- Jan Stevensstraat 8;
- Jan Stevensstraat 48;
- Jan Tooropstraat 30;
- Kievitstraat 46;
- Kloosterweide 17;
- Malcushoeve 1;
- Merelstraat 10;
- Mgr. Swinkelsstraat 22;
- Montgomeryplein 31;
- Nemerlaerhof 96;
- Nieuwveld 118;
- Oude Huys 51;
- Parmentierstraat 9;
- Pastoor Elsenstraat 106A;
- Pastoor van Massenhovenstraat 20;
- Pastoor Verbraeckenstraat 14;
- Paulus Potterlaan 48;
- Peelhof 49;
- Pieter de Hooghstraat 39;
- Plesmanlaan 109;
- Reuselplantsoen 3;
- Rooseindsestraat 105;
- Rubensstraat 17;
- Scheerderhof 3;
- Schipholplein 10;
- Strobolhoeve 11;
- Strobolhoeve 17;
- Strobolhoeve 21;
- Tulpstraat 26;
- Venuslaan 98;
- Wethouder van Wellaan 134;
- Wolfstraat 121;
- Wolfstraat 133;
- Zonnehofstraat 18;
- Zoutmanstraat 24;
- Zuidende 162.

2. gehandicaptenparkeerplaatsen op te heffen, door het verwijderen van het bord model E06 en het bijbehorende onderbord OB309 (kenteken) van Bijlage 1 van het RVV 1990, op de volgende adressen:

- Betuwehof 35;
- Biesbosch 30;
- Carillonstraat 32;

- EH Begemanstraat 7;
- Erasmuslaan 39;
- Flevolandhof 8;
- Gooisehof 161;
- Hobbemalaan 45;
- Jan Agtenstraat 2;
- Jan Stevensstraat 53;
- Kloosterweide 17;
- Kruisbekstraat 26;
- Kuijperstraat 32A;
- Melis Stokelaan 18;
- Mgr. Swinkelsstraat 18;
- Mierloseweg 311;
- Montgolfiersstraat 24;
- Nachtegaallaan 131;
- Oudartstraat 47;
- Pastoor Elsenstraat 4F;
- Pastoor van Leeuwenstraat 54;
- Pastoor Vissersstraat 19;
- Prins Clausplein 3;
- Rijnlaan 272;
- Rijnmondhof 10;
- Steenweg 51;
- Suurhoffstraat 54;
- Suurhoffstraat 66;
- Theo Driessenhof 13;
- Thorbeckestraat 36;
- Van Linschotenstraat 6;
- Van Weerden Poelmanstraat 112;
- Witte de Withstraat 42;
- Wolfstraat 66B;
- Zwaardvisstraat 4.

3. Een en ander uit te voeren conform de bij dit besluit behorende kaartbijlage.

Namens het college van burgemeester en wethouders van Helmond,

Teamleider Ondernemen & Ontwikkelen

Dit besluit is in een geautomatiseerd systeem opgemaakt en digitaal geaccordeerd door de bevoegde functionaris, hierdoor staat er geen persoonlijke handtekening onder dit besluit.

Datum: 06-01-2020

Bijlage: 1951 Kaartbijlage


Mededelingen

Bezwaar- of beroepsclausule


Indien u bezwaren heeft tegen een besluit kunt u dit schriftelijk bij ons kenbaar maken. De termijn voor het indienen van een bezwaarschrift bedraagt zes weken. De termijn vangt aan met ingang van de dag na die waarop het besluit is bekendgemaakt. Het bezwaarschrift dient verstuurd te worden aan de Gemeente Helmond, afdeling Bestuurs- en Juridische Ondersteuning, Postbus 950, 5700 AZ HELMOND, onder vermelding van 'bezwaarschrift'. Het bezwaarschrift moet ondertekend zijn en tenminste de naam en het adres van de indiener, de dagtekening, een omschrijving van het besluit waartegen het bezwaar is gericht en de gronden van het bezwaar bevatten. Ook kan het bezwaar elektronisch worden ingediend via de Gemeentesite (www.helmond.nl).

Het indienen van een bezwaarschrift schorst de werking van dit besluit niet. Degenen die een bezwaarschrift hebben ingediend kunnen, indien er sprake is van spoedeisend belang, tevens op grond van artikel 8:81 van de Algemene wet bestuursrecht een voorlopige voorziening aanvragen. Dit verzoek (inclusief een kopie van het bezwaarschrift) stuurt u naar: De Voorzieningenrechter, sector bestuursrecht, Postbus 90125, 5200 MA 's-Hertogenbosch. Voor het behandelen van een dergelijk verzoek wordt griffierecht geheven.

Dit besluit ligt gedurende de termijn van zes weken na de dag van openbare kennisgeving ter inzage bij de Stadswinkel, Frans Joseph van Thielpark 1 te Helmond. Tevens zijn verkeersbesluiten in te zien op de Gemeentesite (www.helmond.nl).

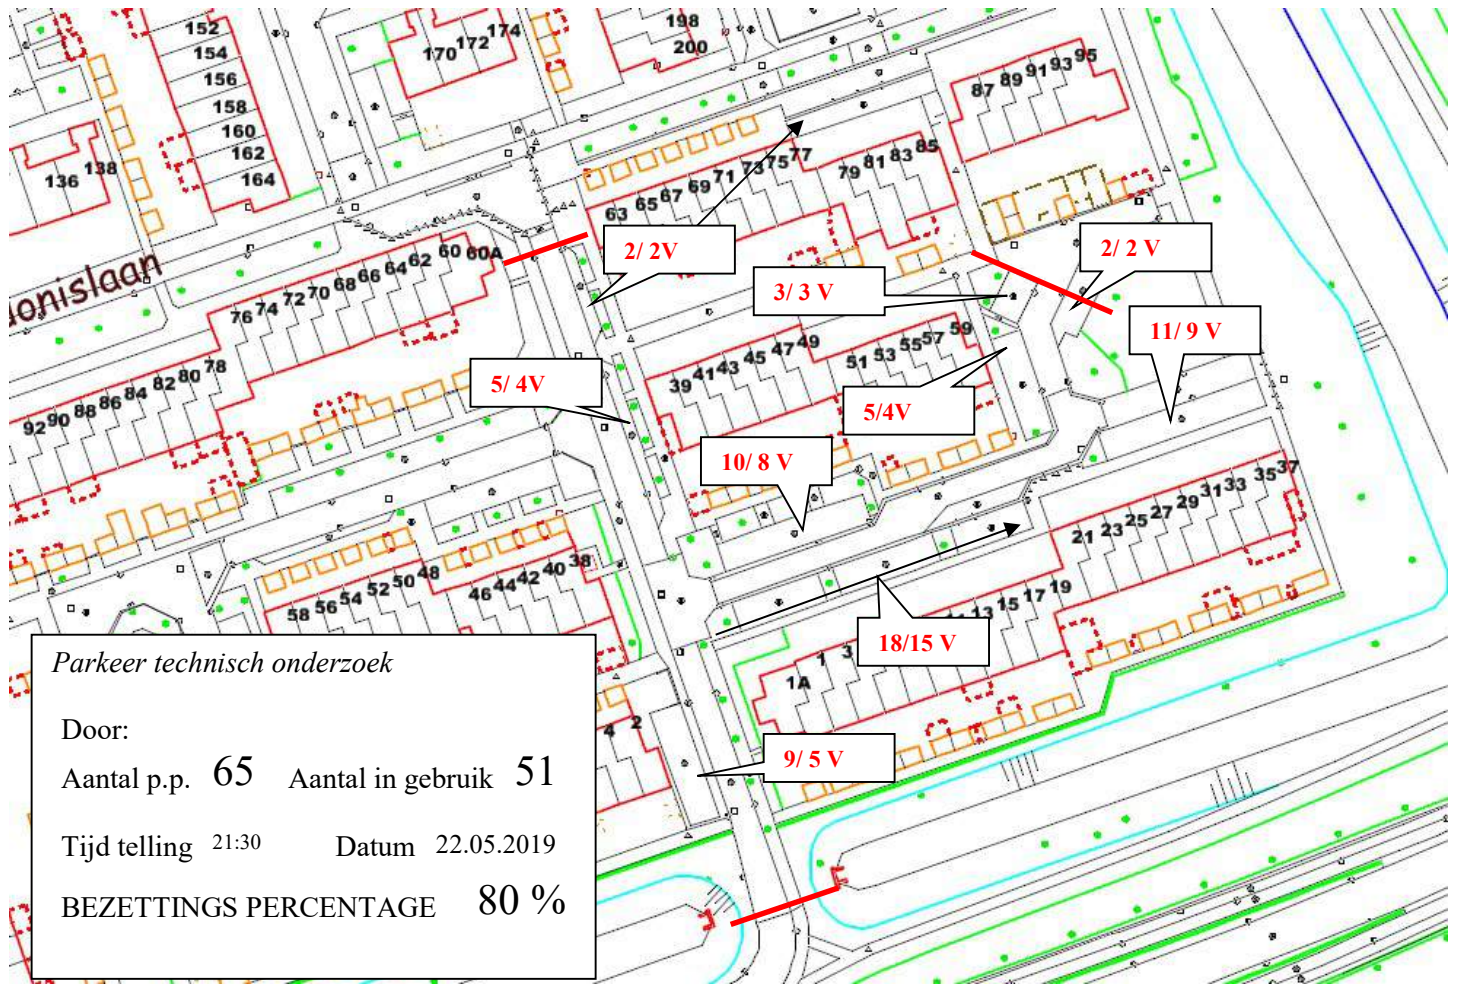


GPP Adonislaan 3, Helmond

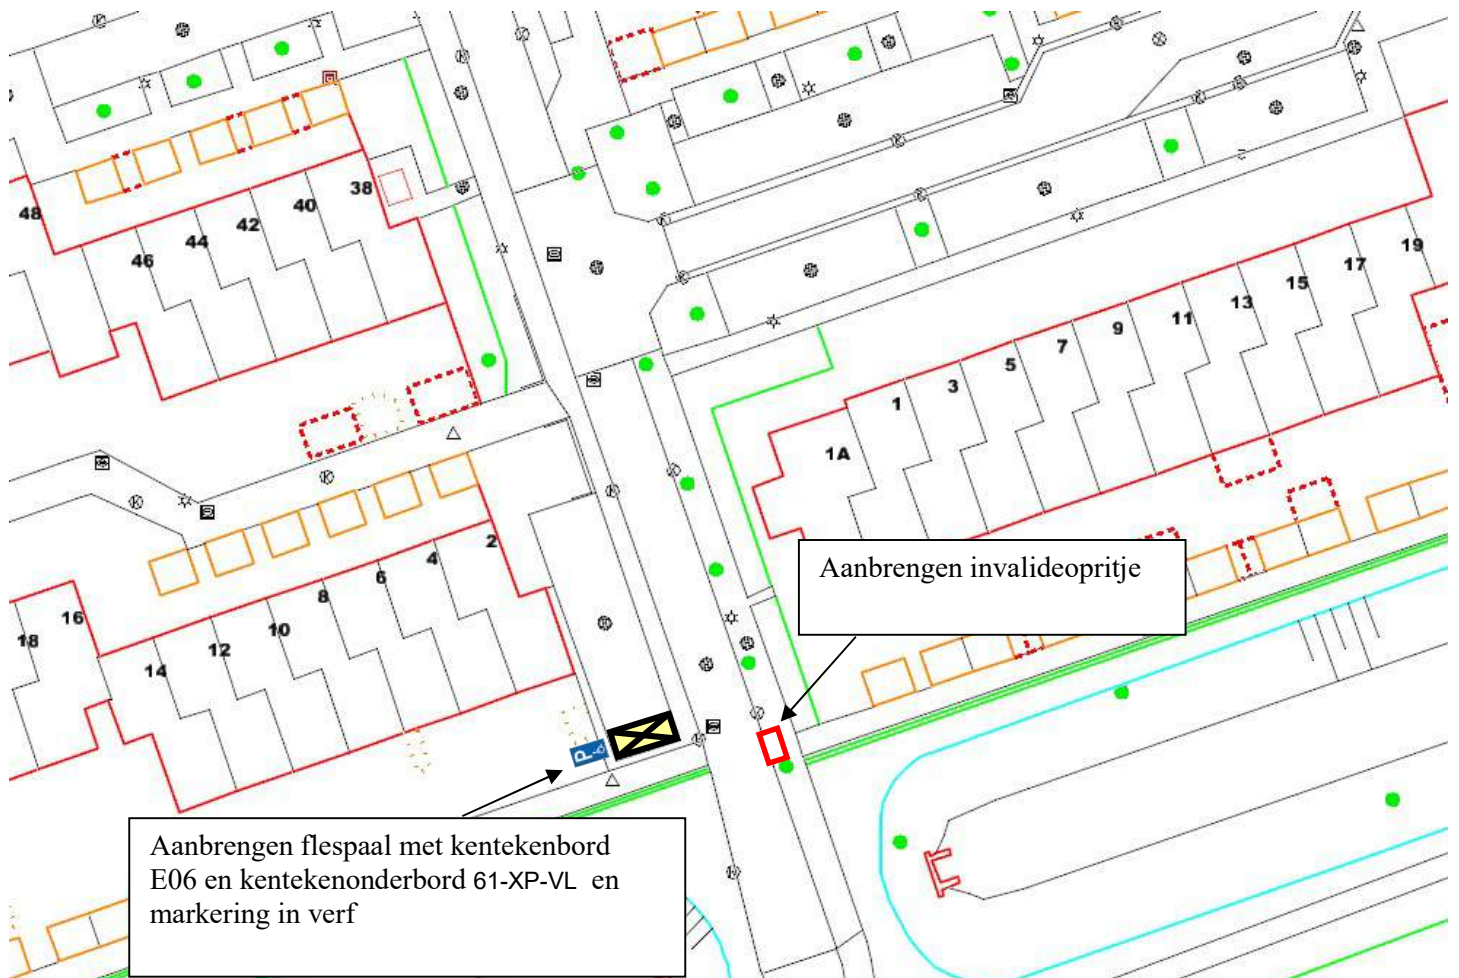




GPP, Ameidepark 410, 5701 ZZ Helmond

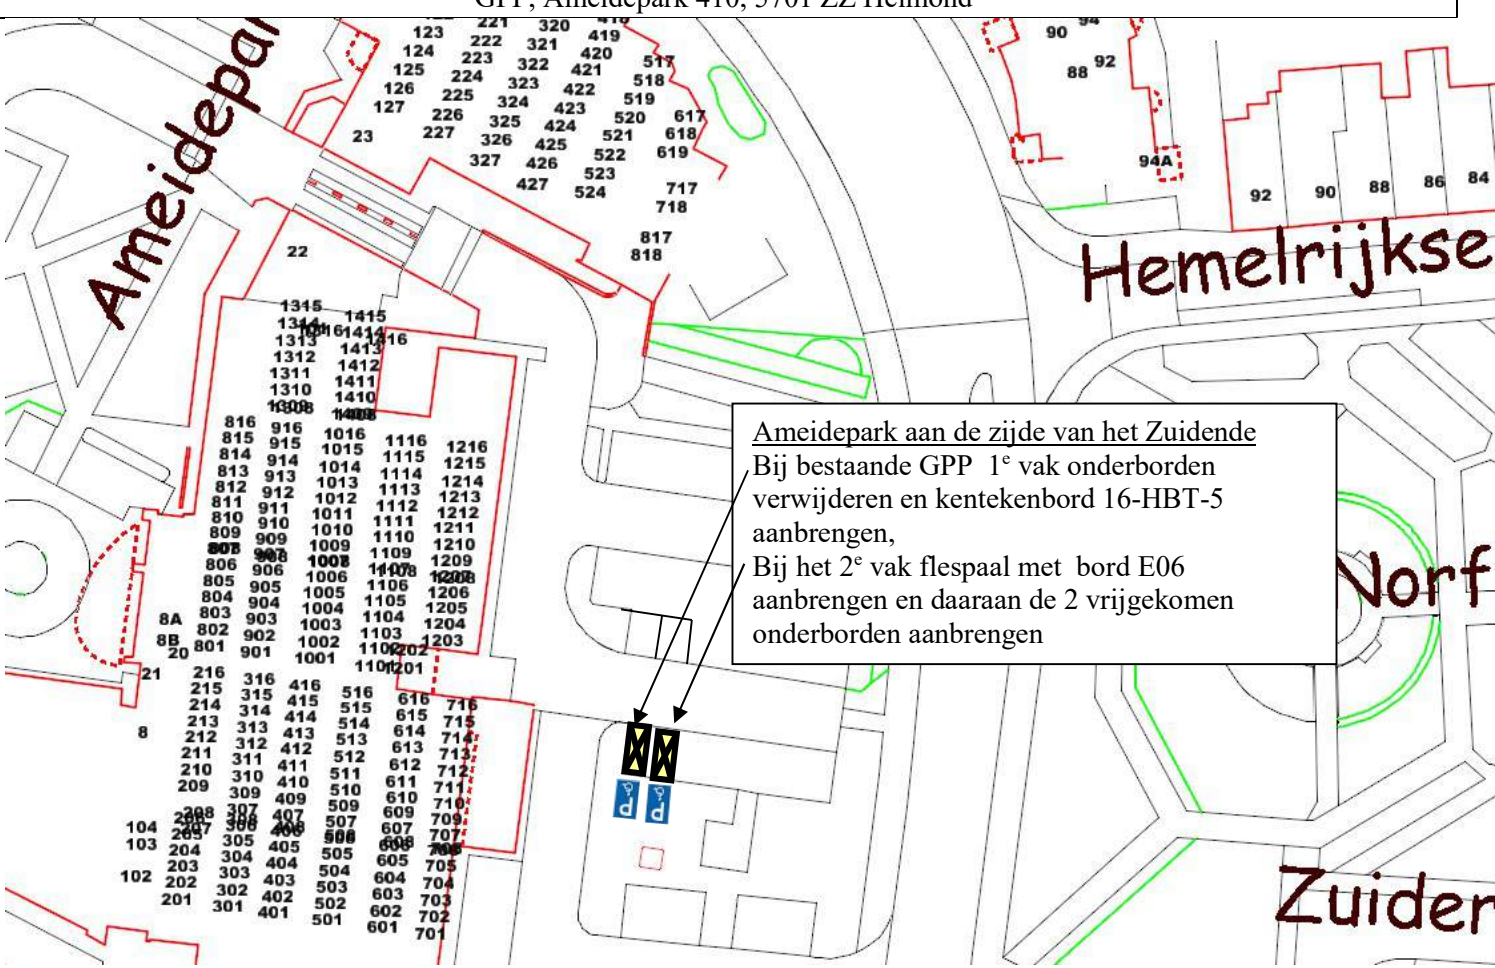




GPP Ameidepark 606, 5701 ZZ Helmond

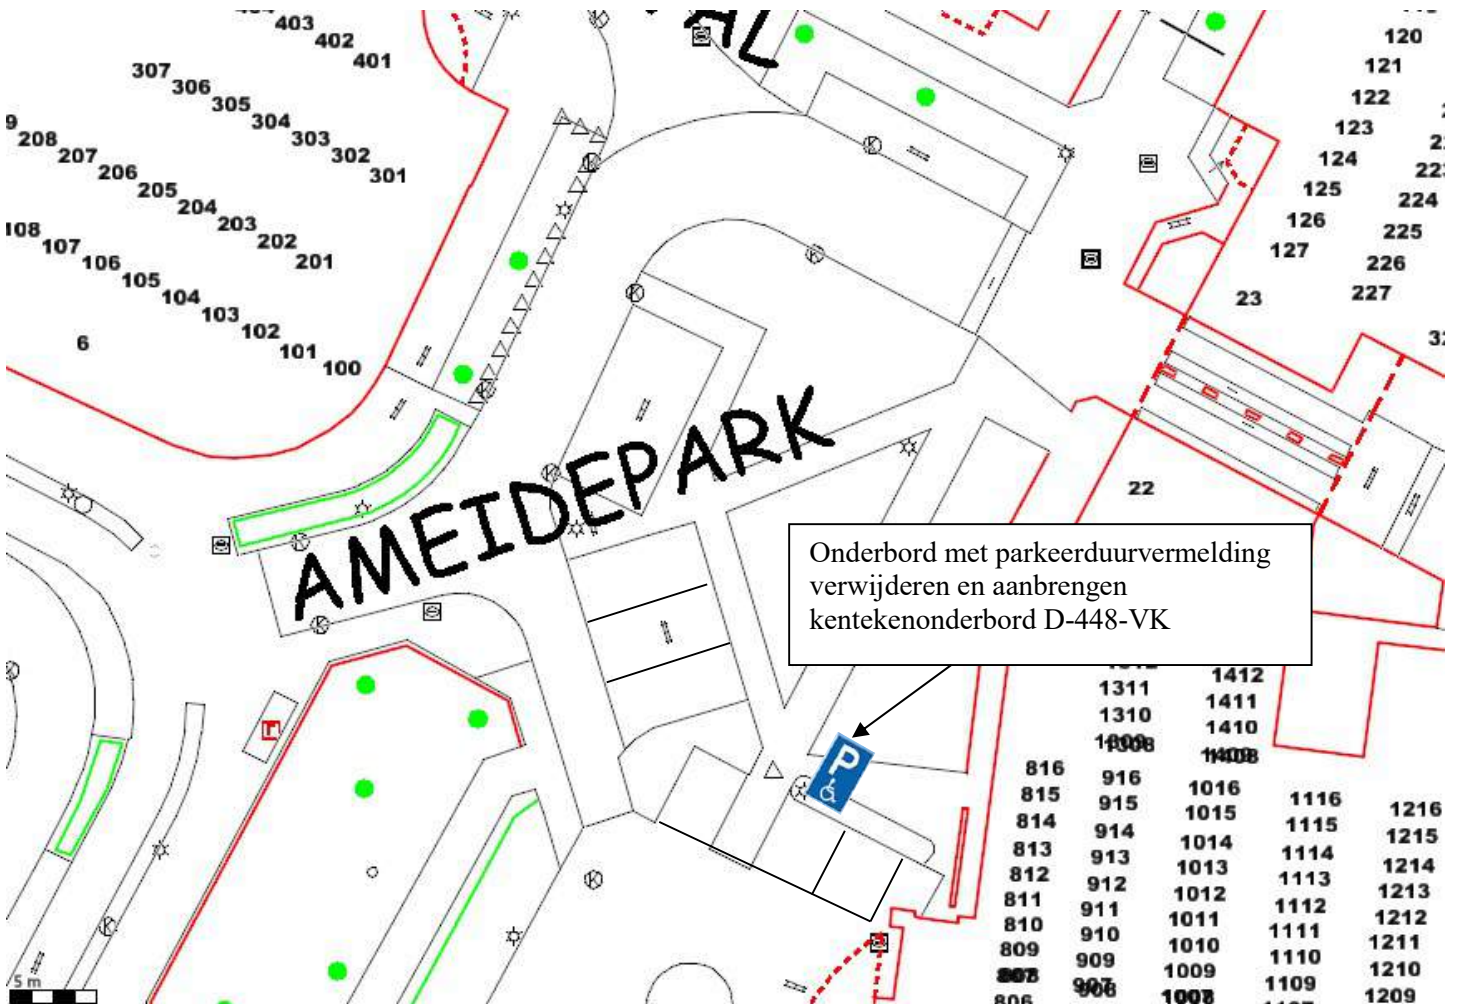


Onderbord met parkeerduurvermelding
verwijderen en aanbrengen
kentekenonderbord D-448-VK





GPP Ameidepark 1015, 5701 ZZ Helmond

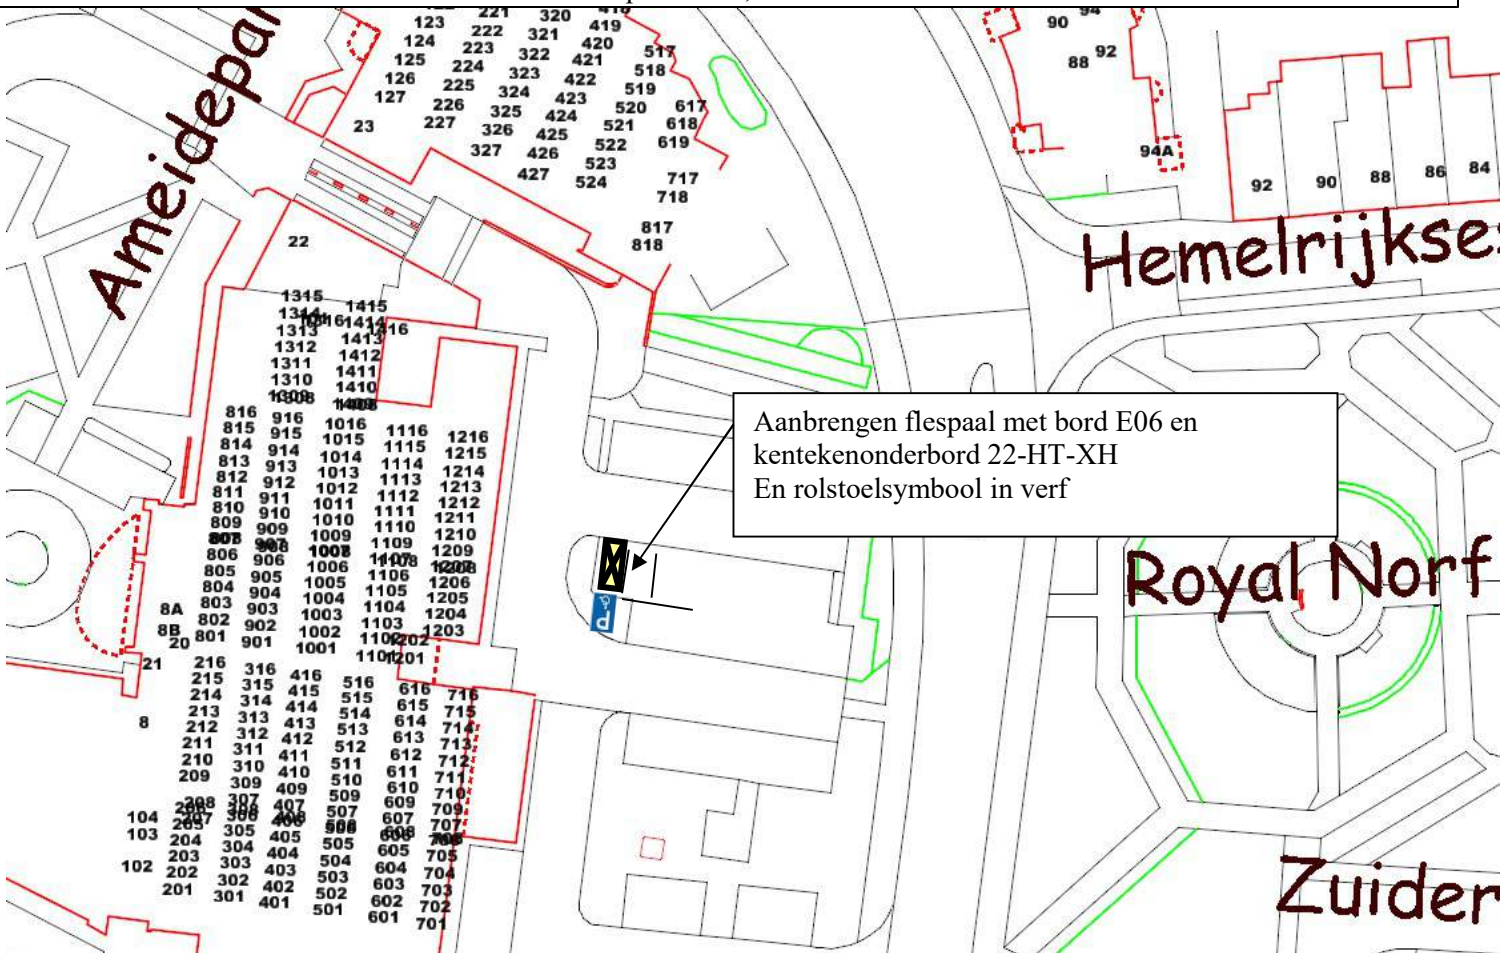

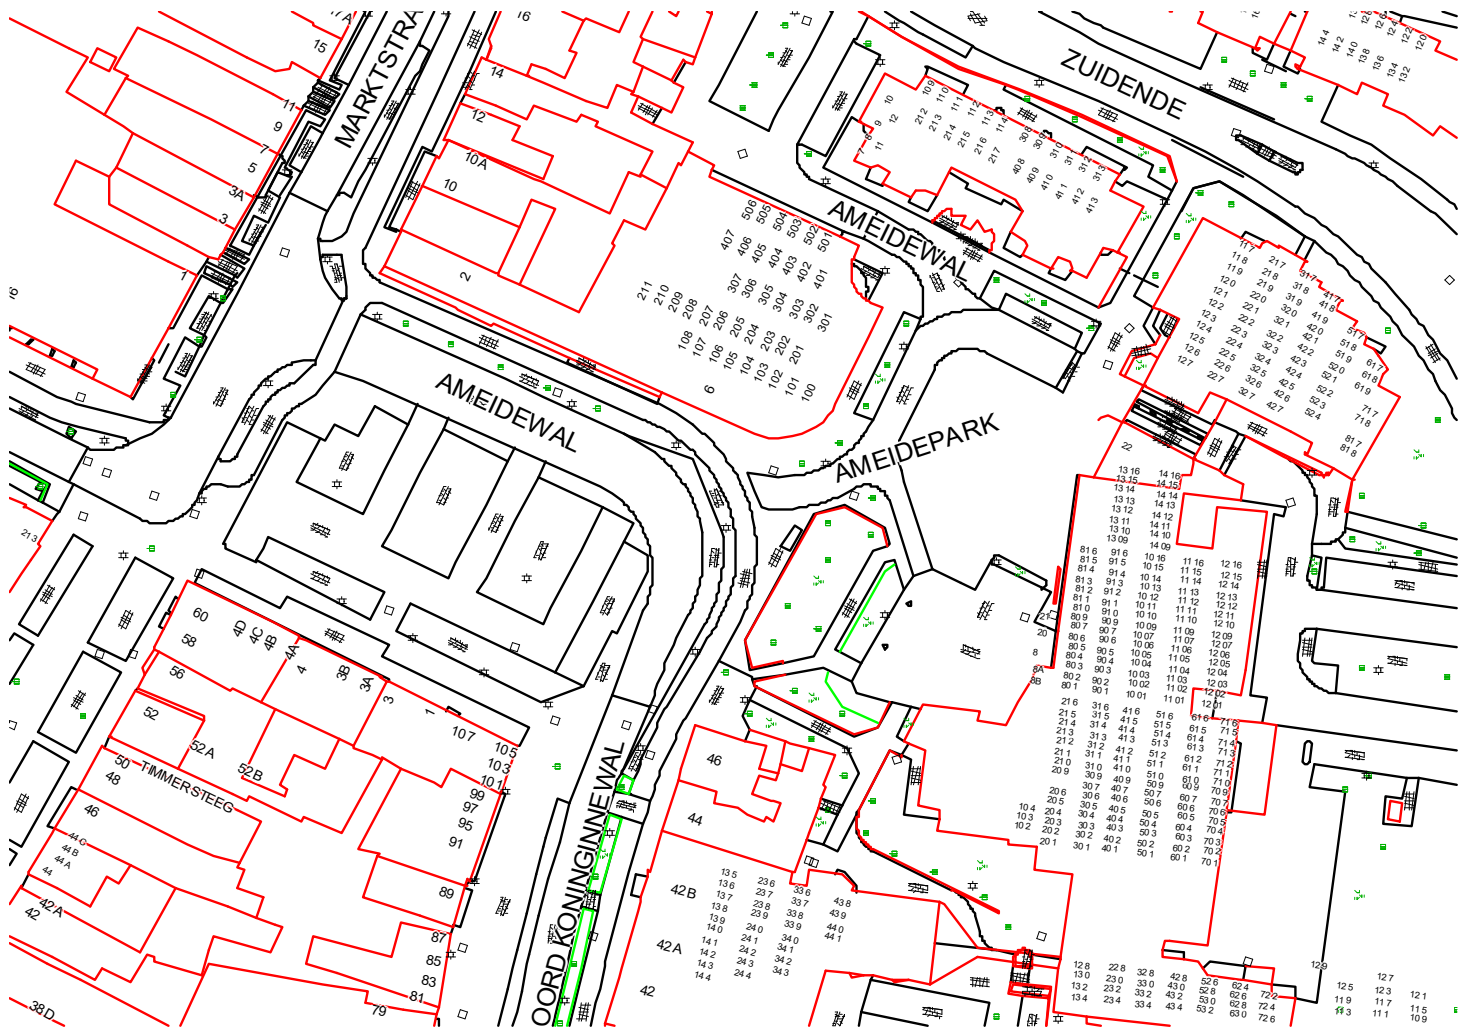


GPP Ameidepark 1104, Helmond

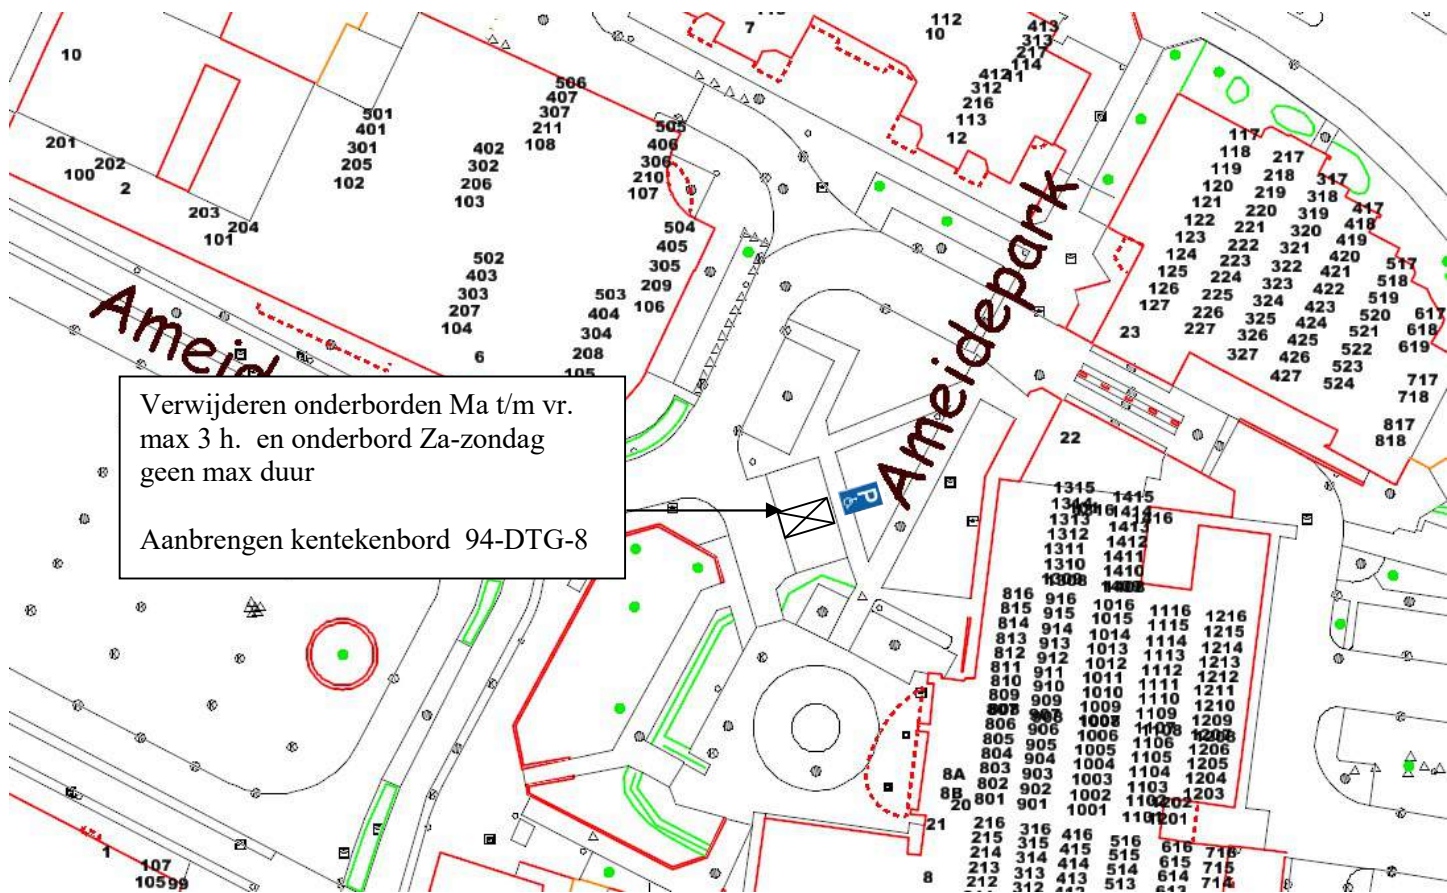

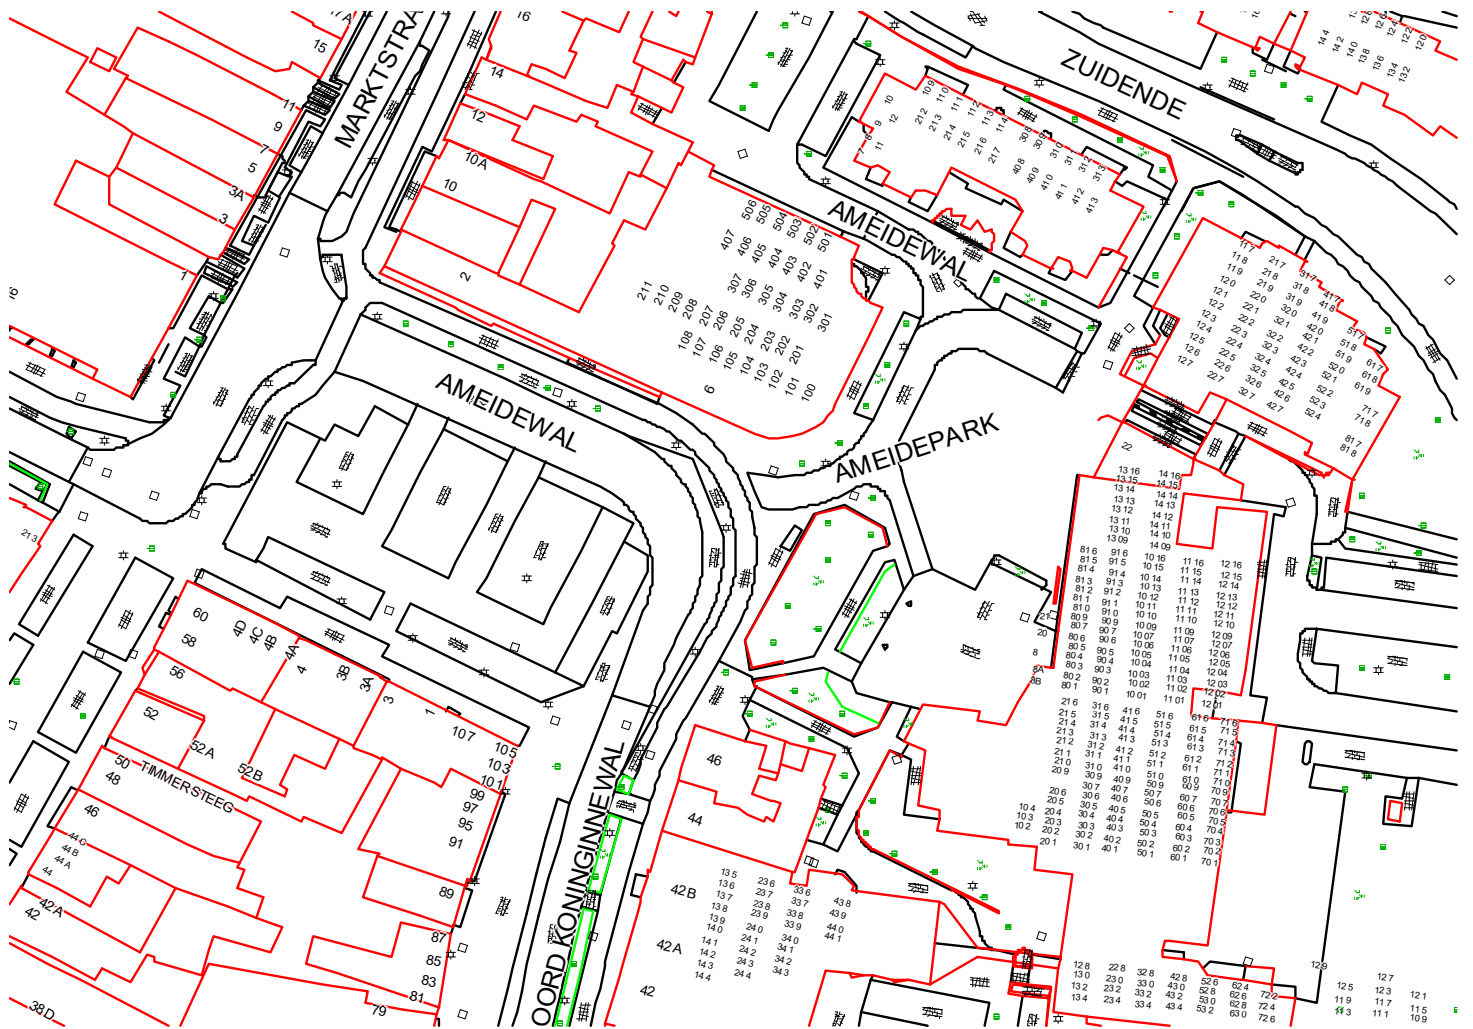


GPP Ameidepark 1312, 5701 ZZ Helmond

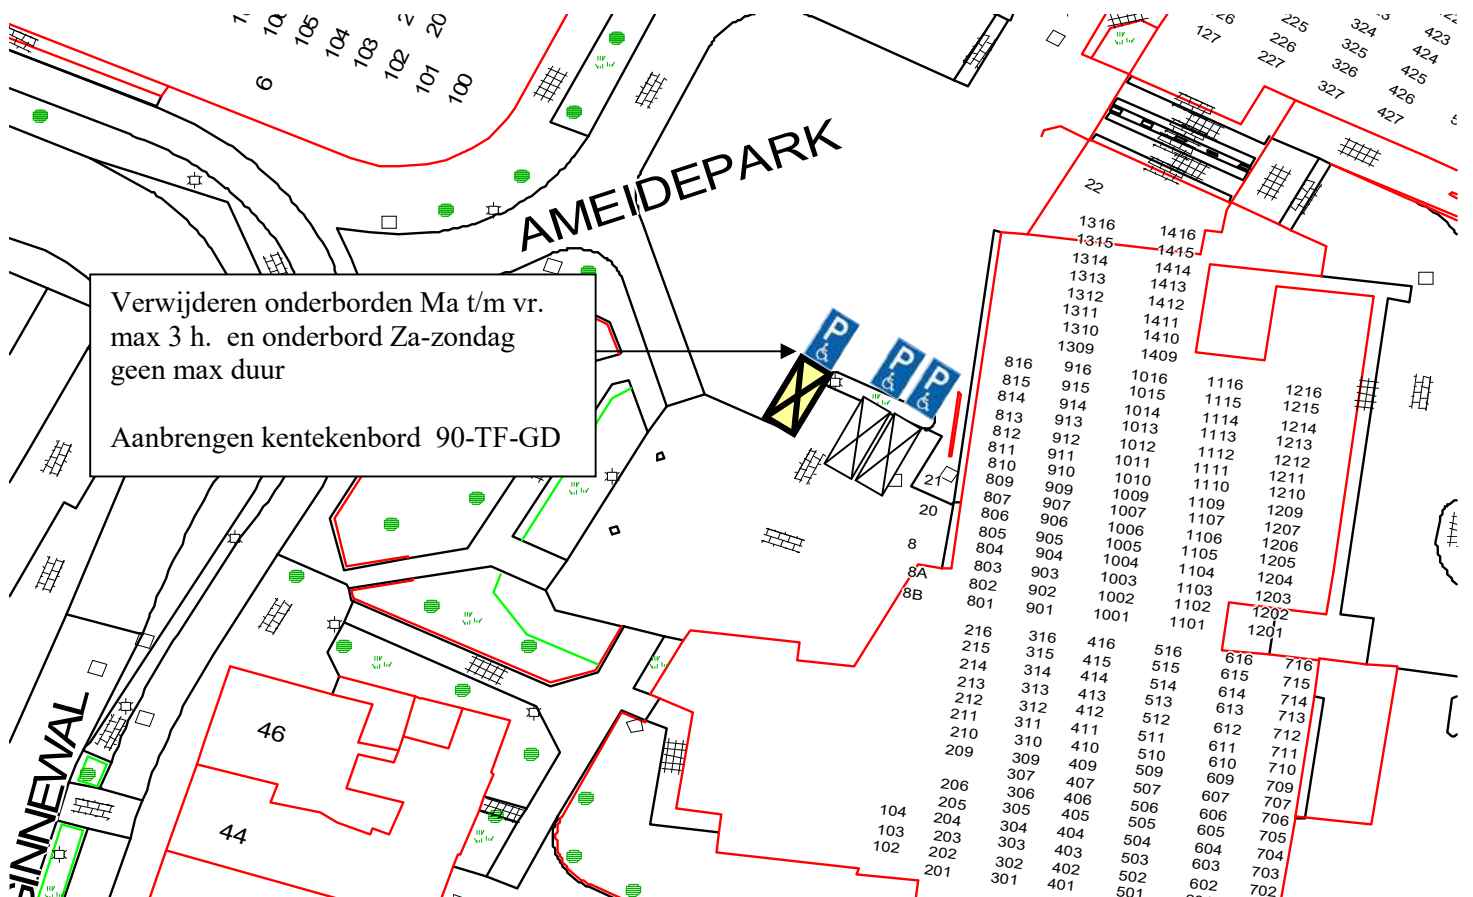




GPP EJJ Ameidewal 4A, Helmond

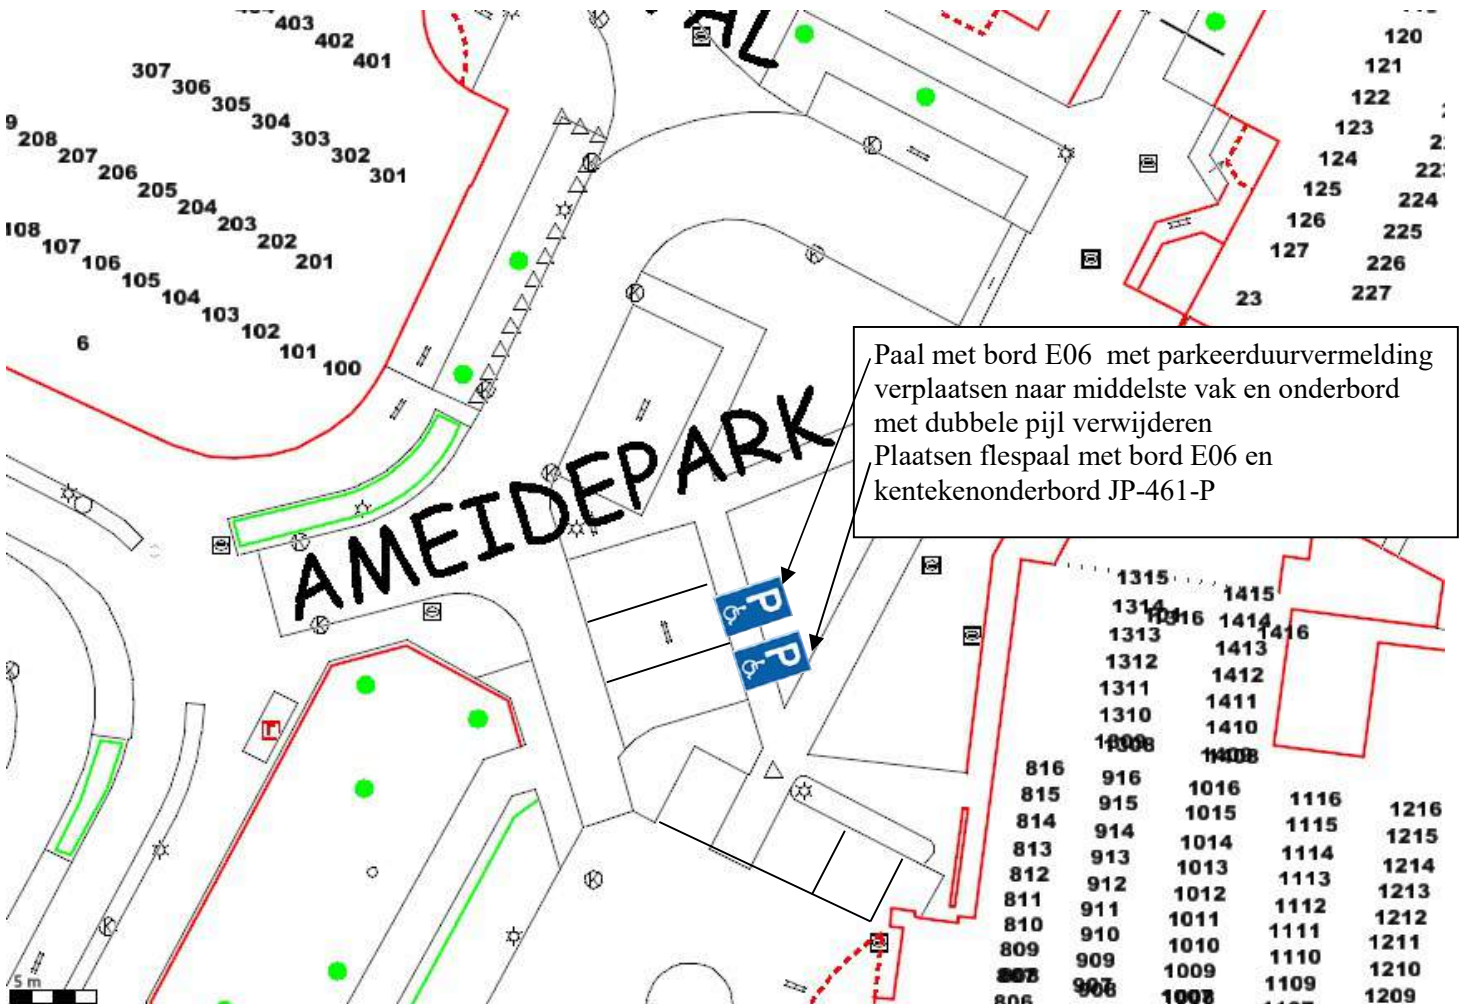



GPP Bakelsedijk 39. Helmond

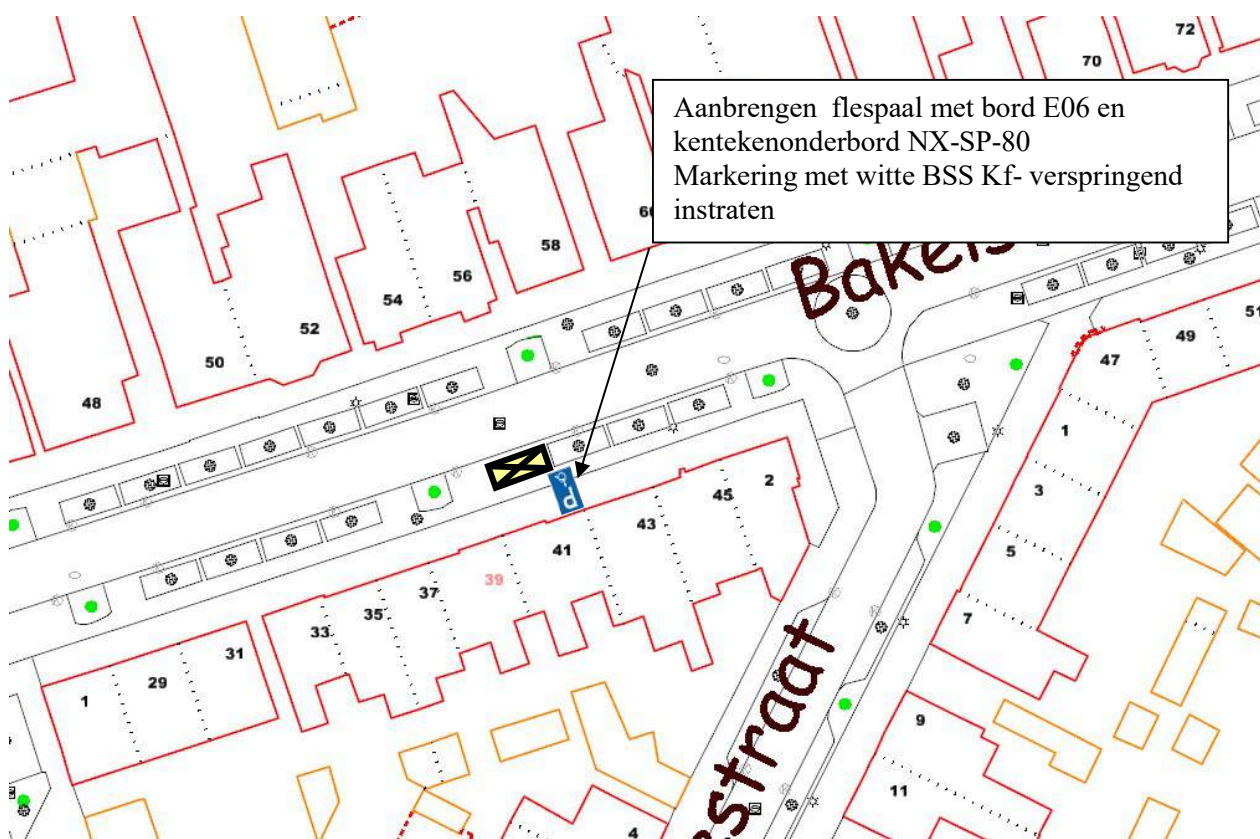


Parkeer technisch onderzoek

Door:


Aantal p.p. 31 Aantal in gebruik 25


Tijd telling 22:15 Datum 10.01.2018

BEZETTINGS PERCENTAGE 81 %

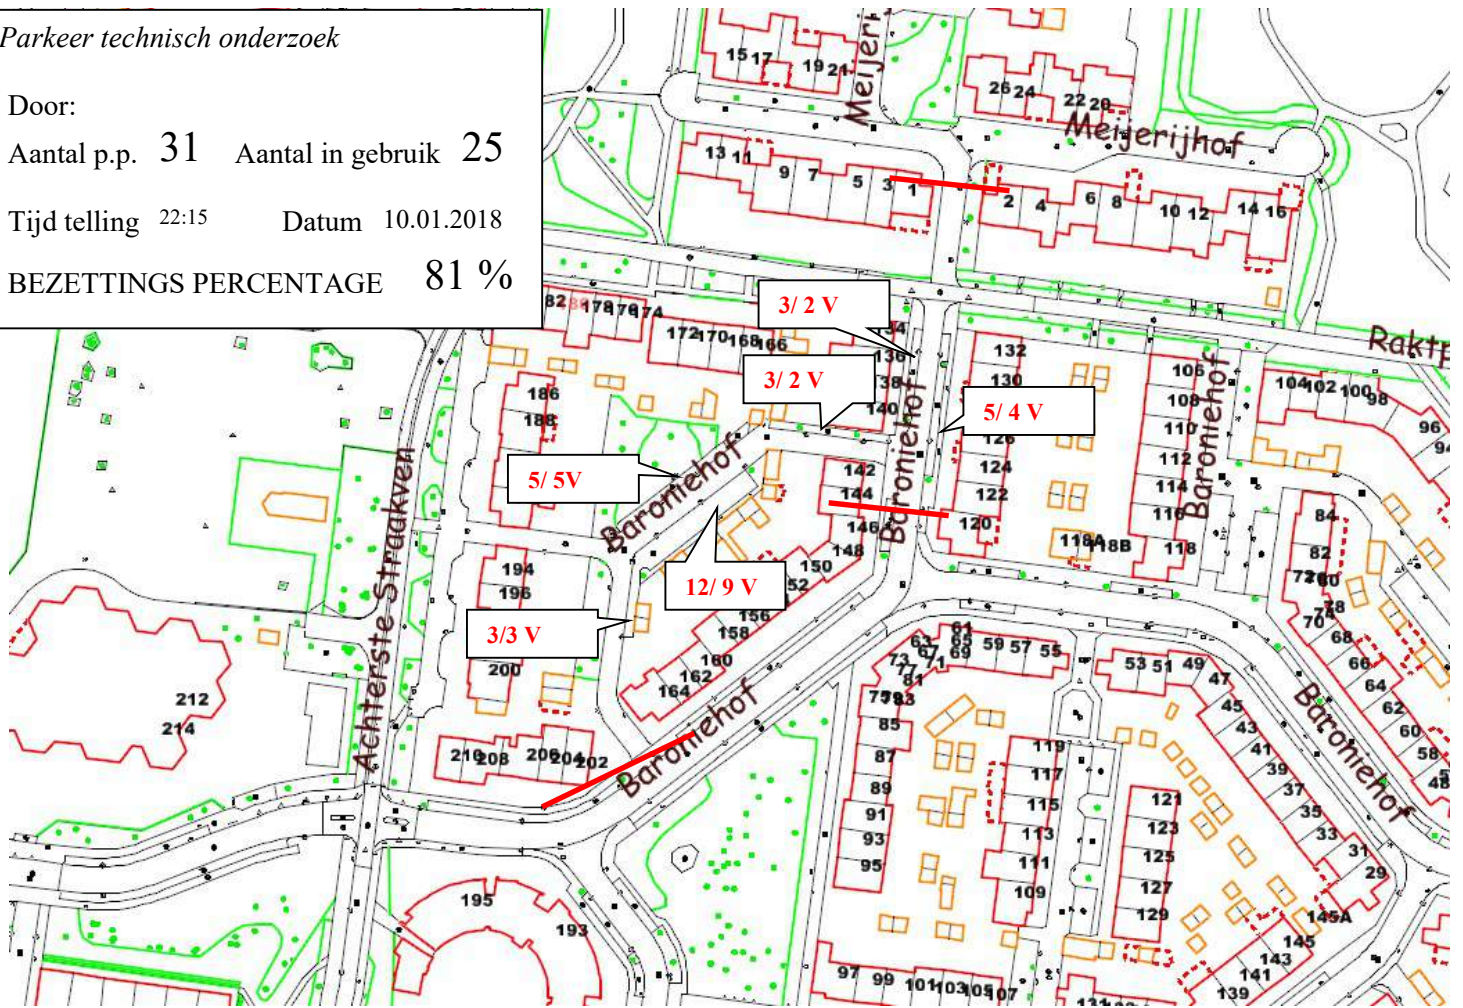


GPP GA Baroniehof 180, 5709 HD Helmond

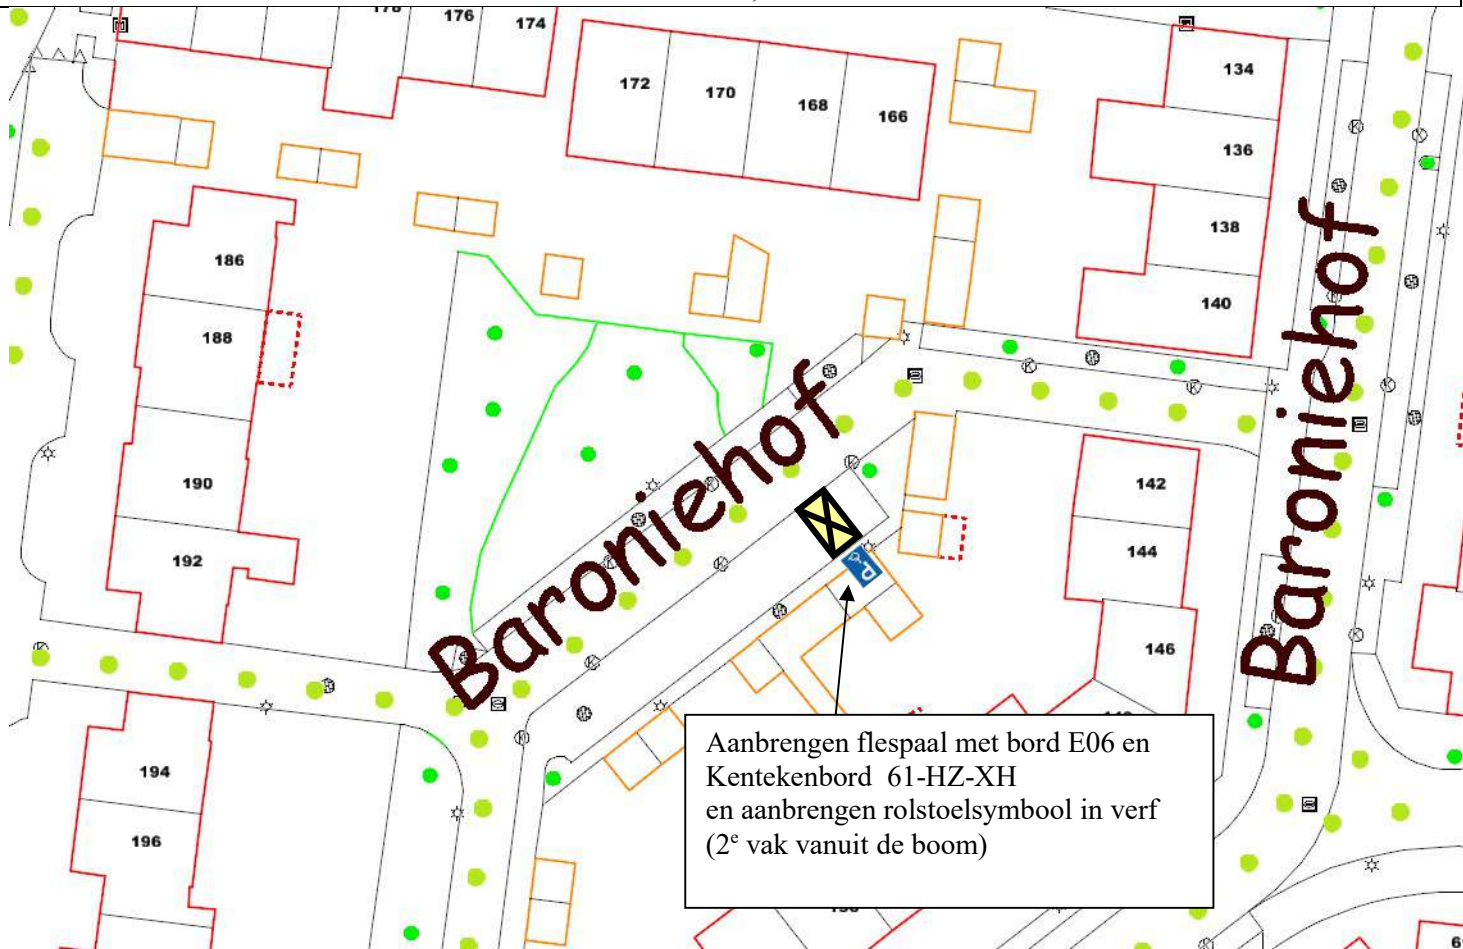

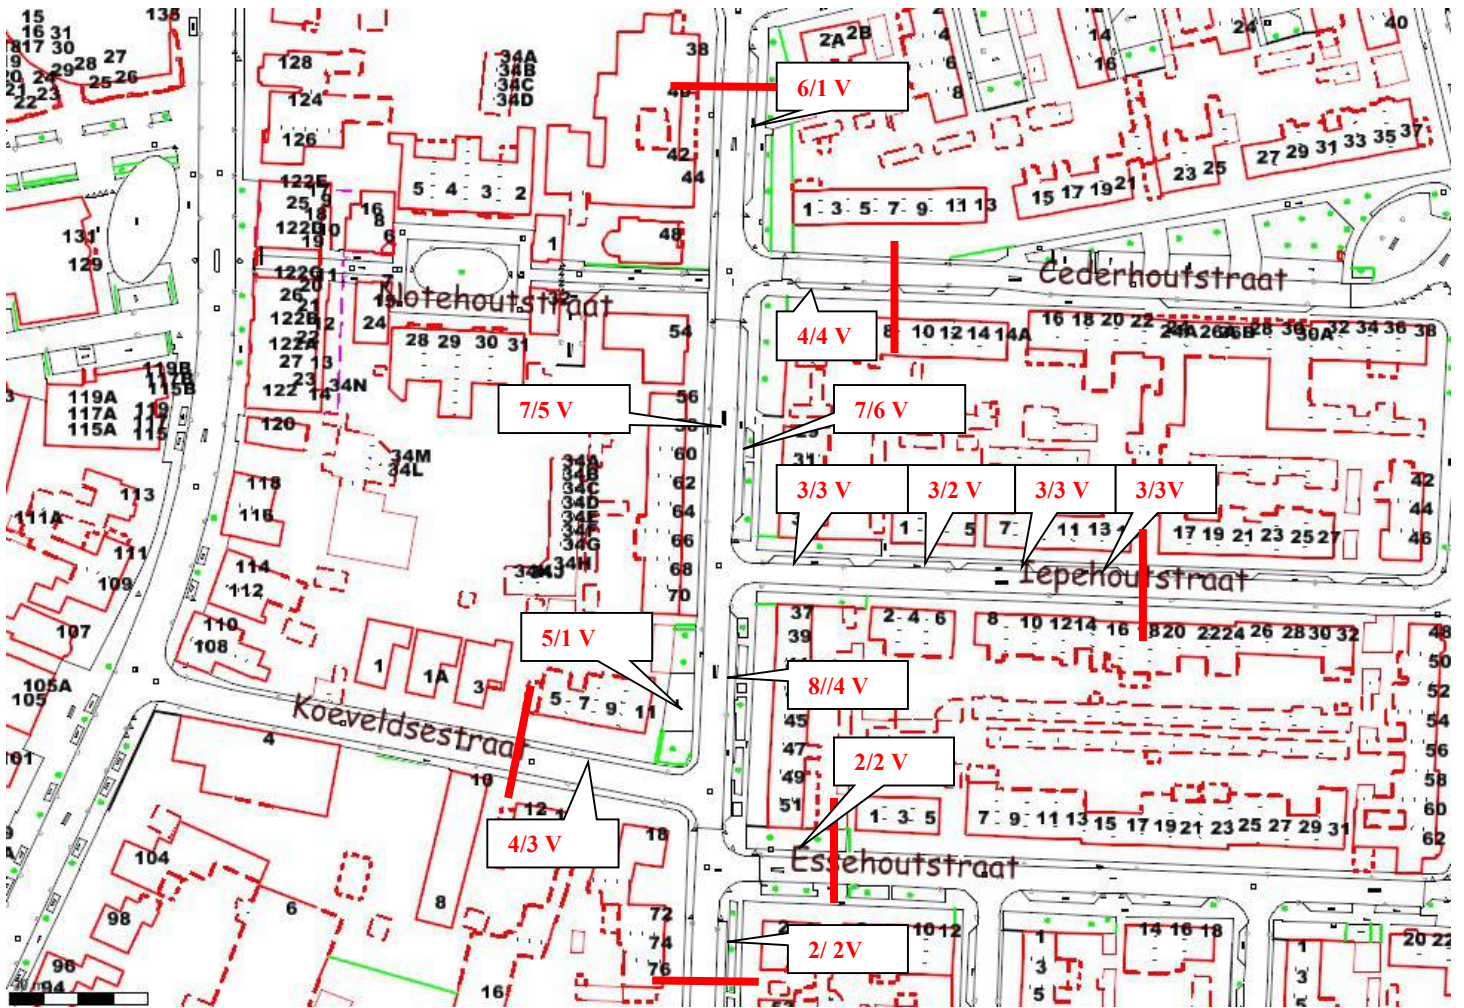

GPP Beukehoutstraat 66, 5706 XL Helmond



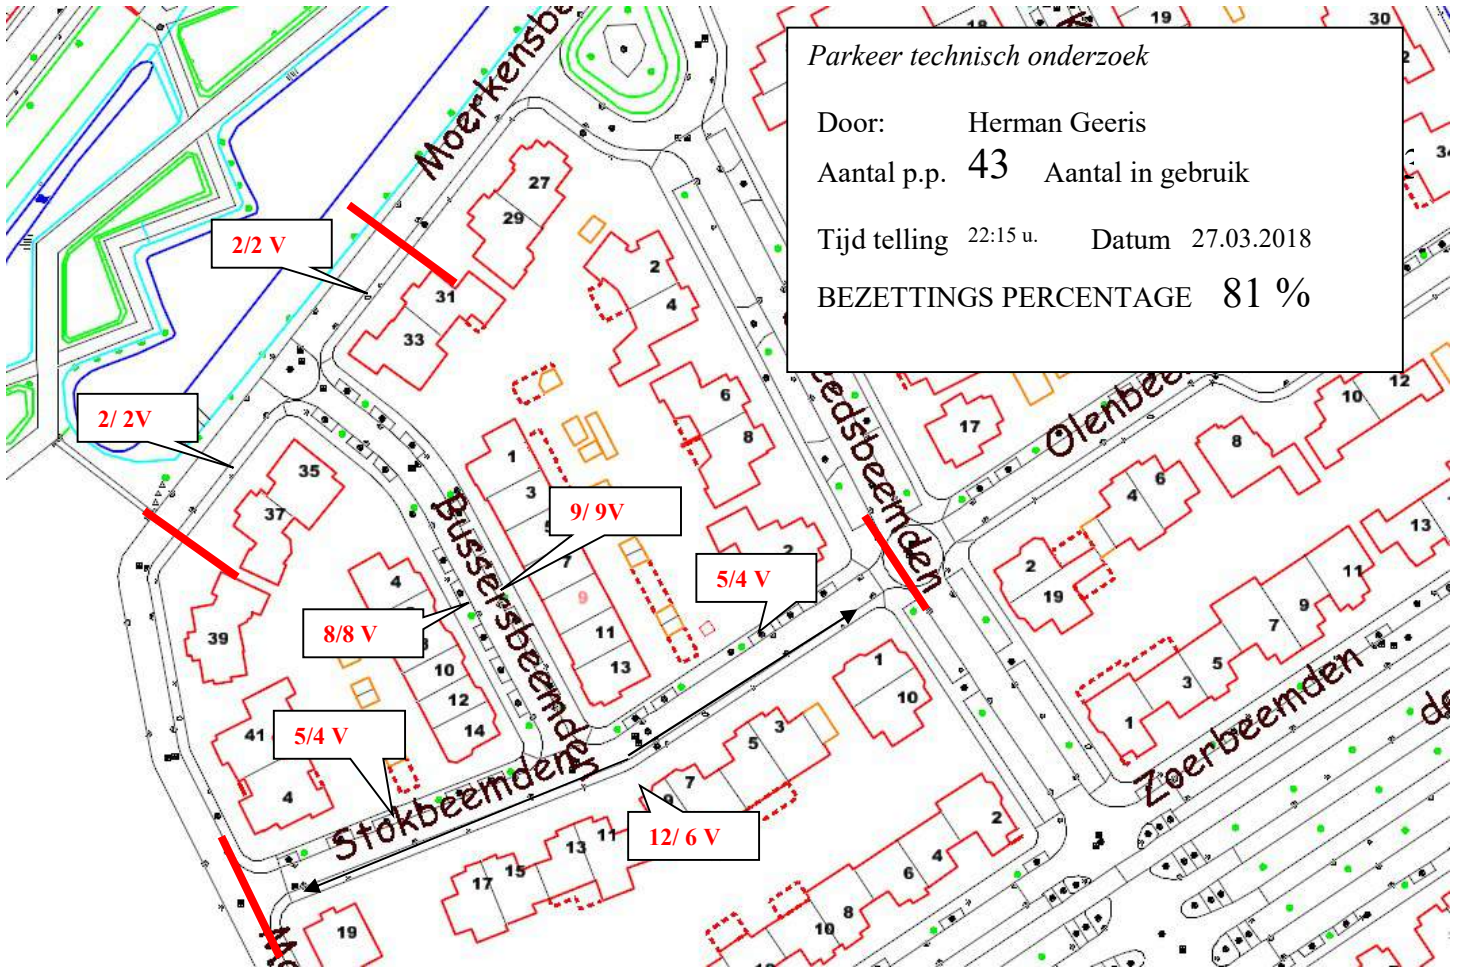

Parkeer technisch onderzoek


Door: Herman Geeris

Aantal p.p. 43 Aantal in gebruik

Tijd telling 22:15 u. Datum 27.03.2018

BEZETTINGS PERCENTAGE 81 %

GPP Bussersbeemden 9, 5706 NW Helmond

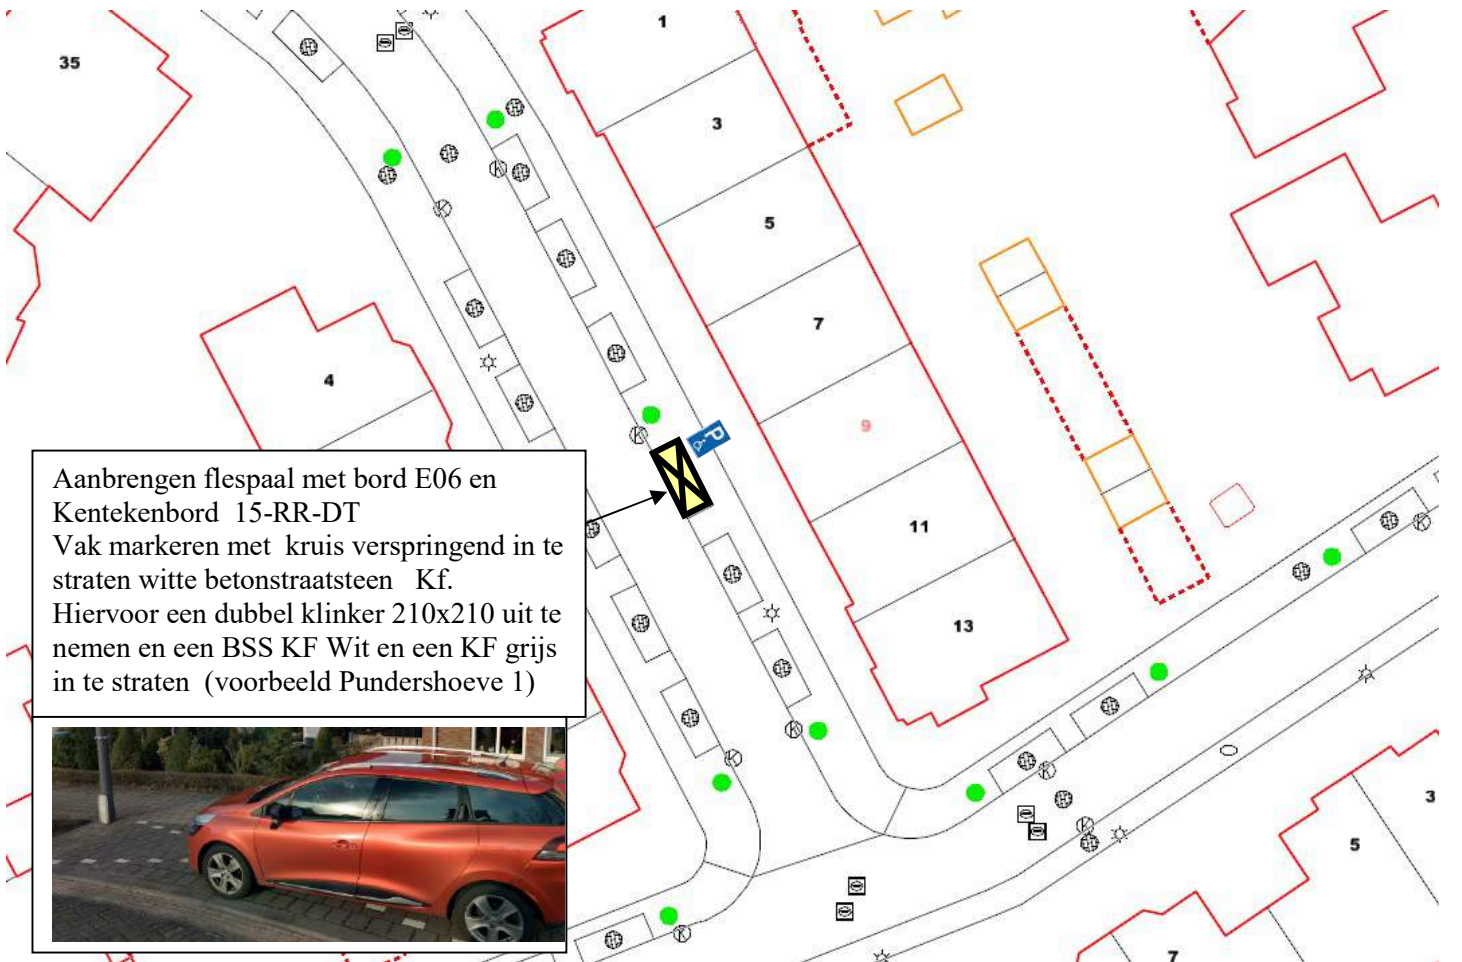



Aanbrengen flespaal met bord E06 en Kentekenbord 15-RR-DT
 Vak markeren met kruis verspringend in te straten witte betonstraatsteen Kf.
 Hiervoor een dubbel klinker 210x210 uit te nemen en een BSS KF Wit en een KF grijs in te straten (voorbeeld Pundershoeve 1)






GPP Demerstraat 16, Helmond

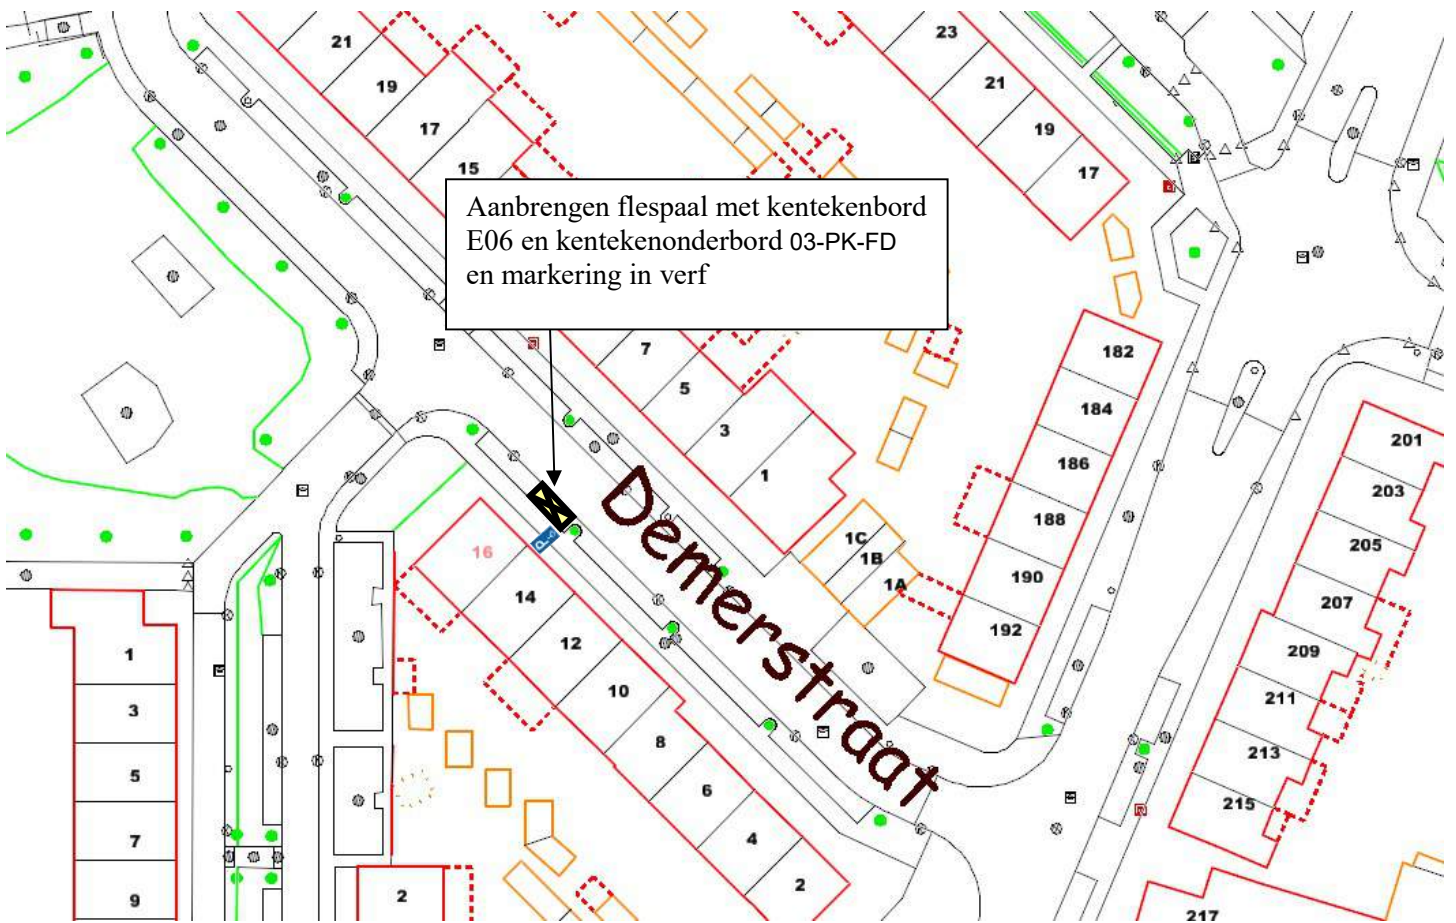

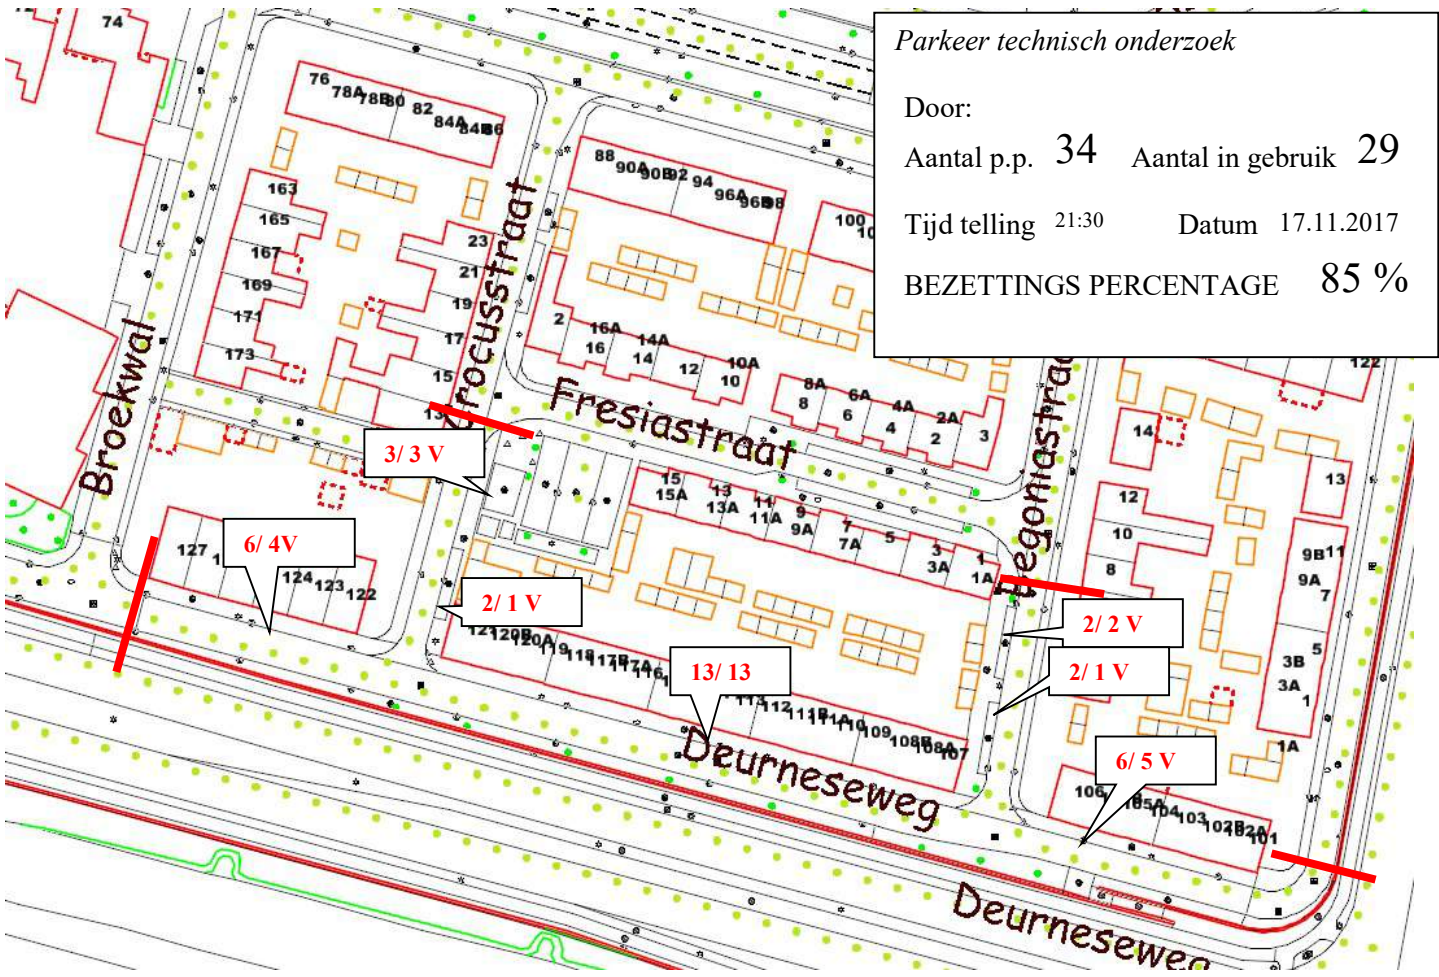

GPP Deurneseweg 117A Helmond

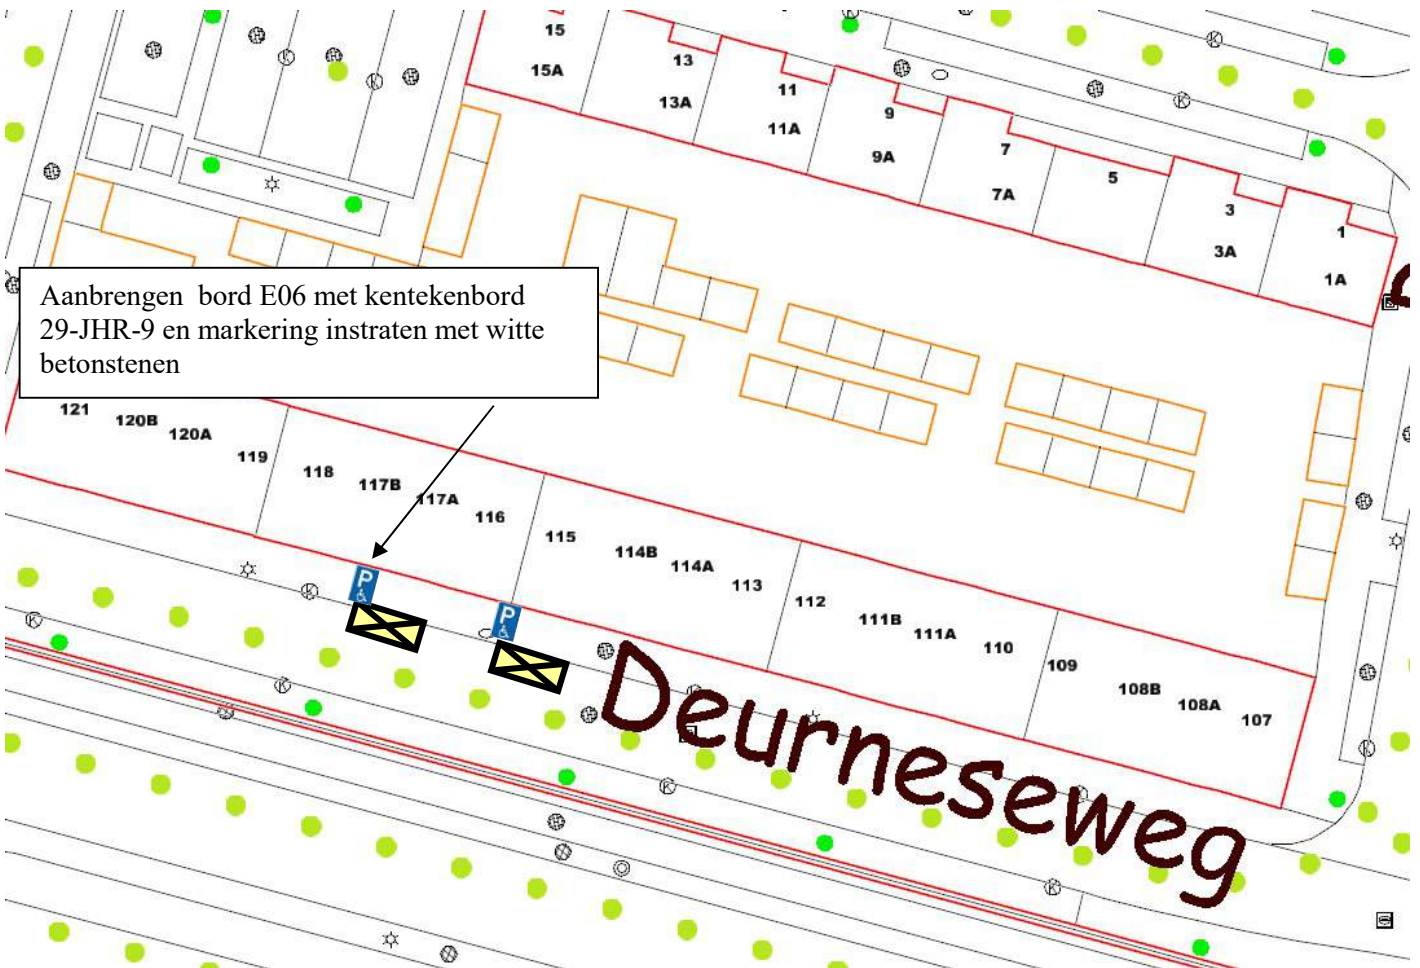


Parkeer technisch onderzoek

Door:


Aantal p.p. 42 Aantal in gebruik 34

Tijd telling 21:30 Datum 14.05.2019

BEZETTINGS PERCENTAGE 81 %

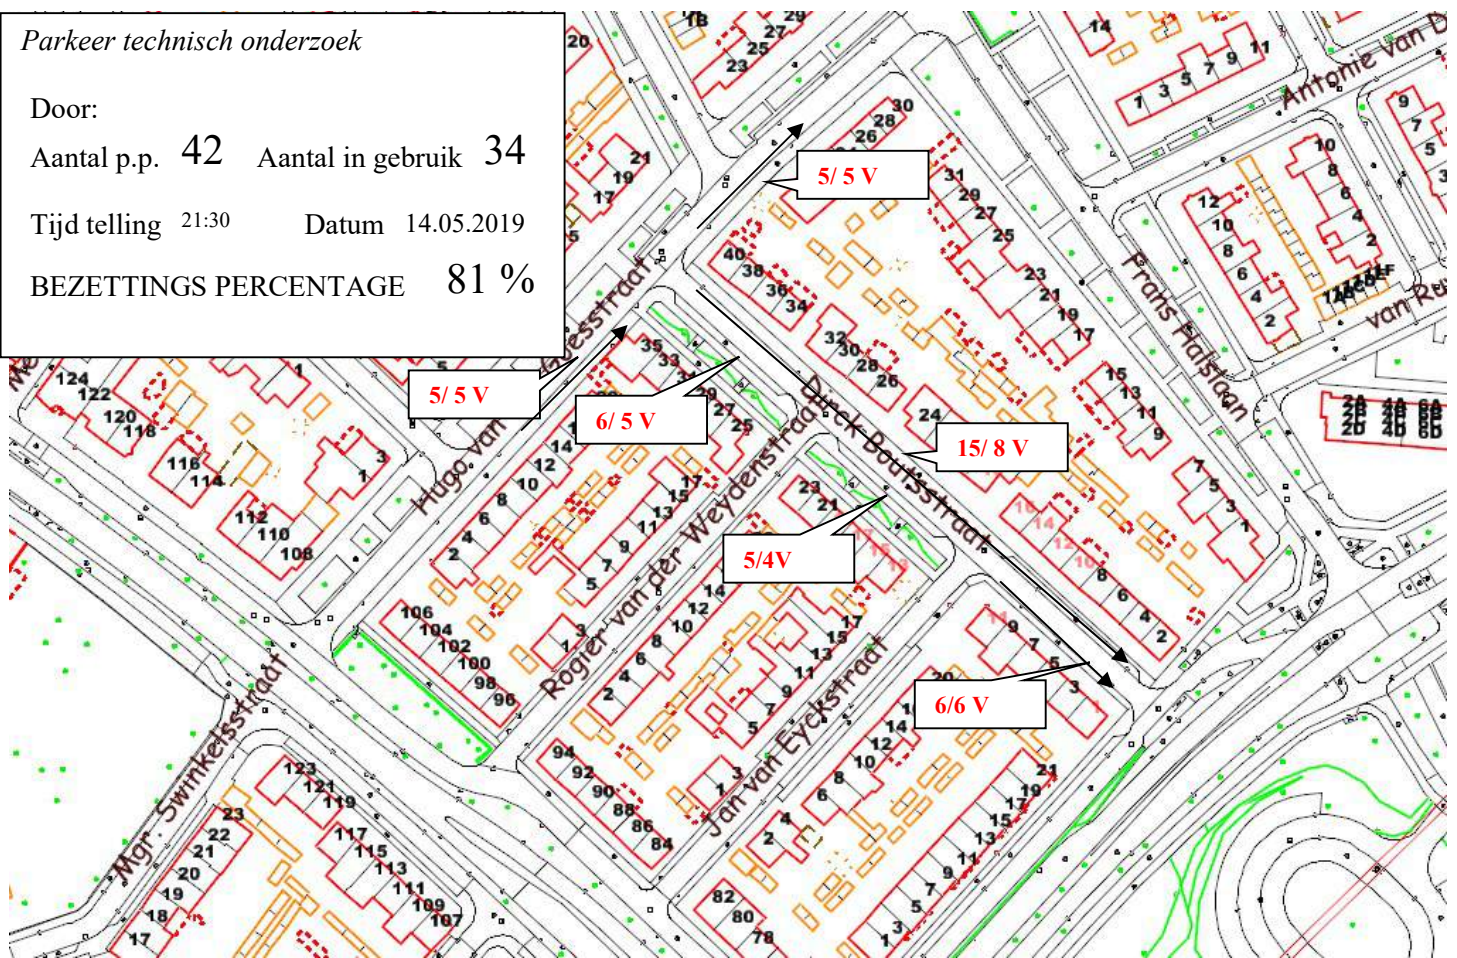

GPP Dirck Boutstraat 28, Helmond

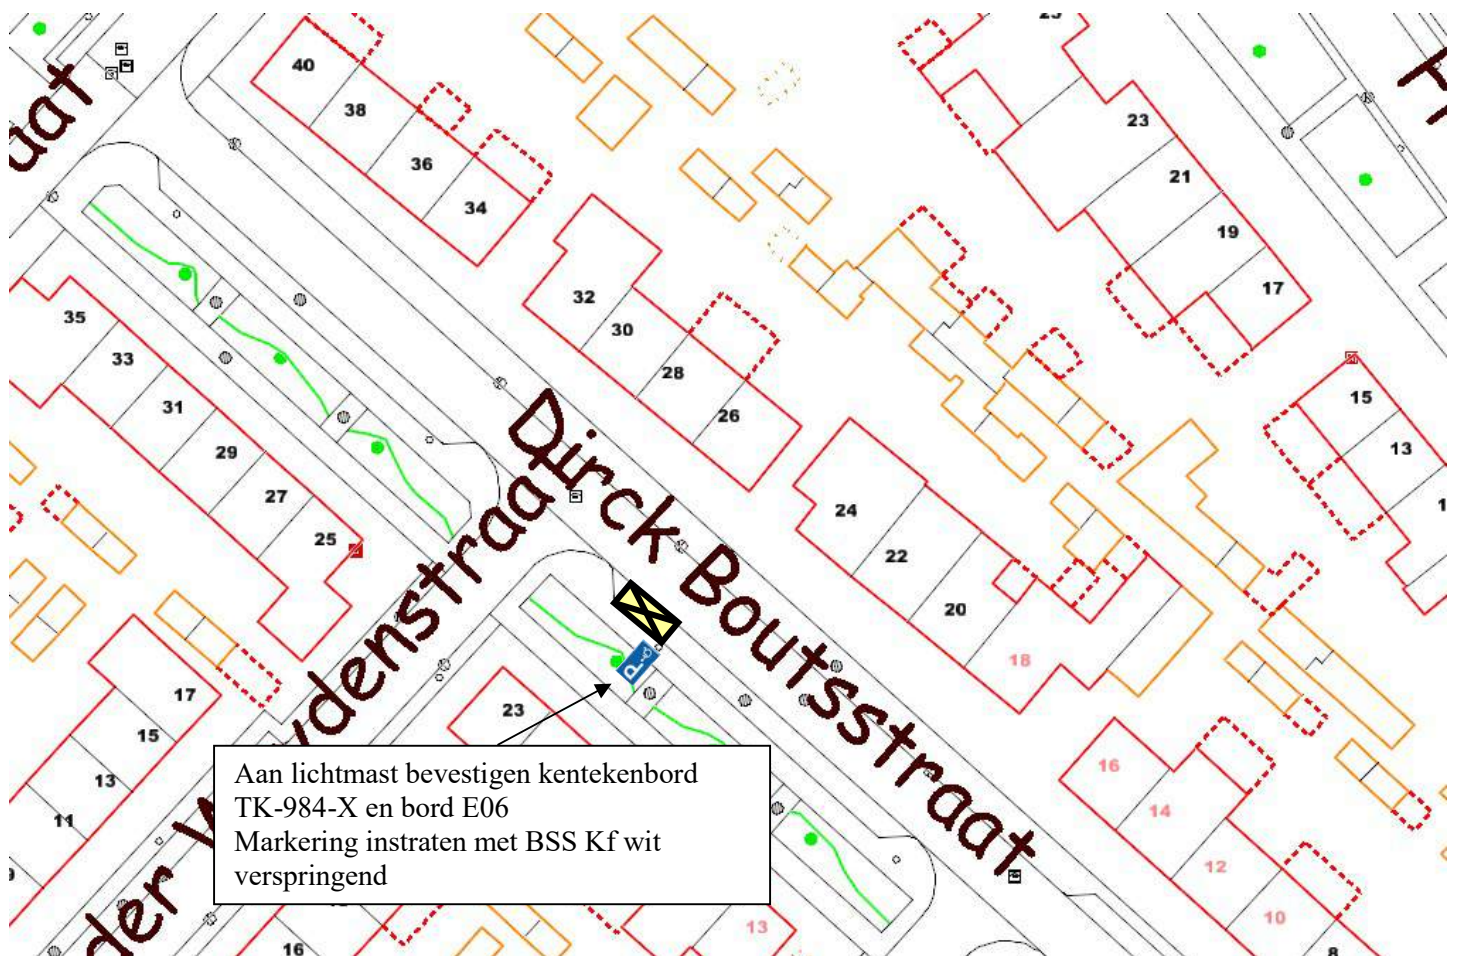


Parkeer technisch onderzoek

Door:


Aantal p.p. 31 Aantal in gebruik 25


Tijd telling 21:30 Datum 23.09.2019

BEZETTINGS PERCENTAGE 81 %

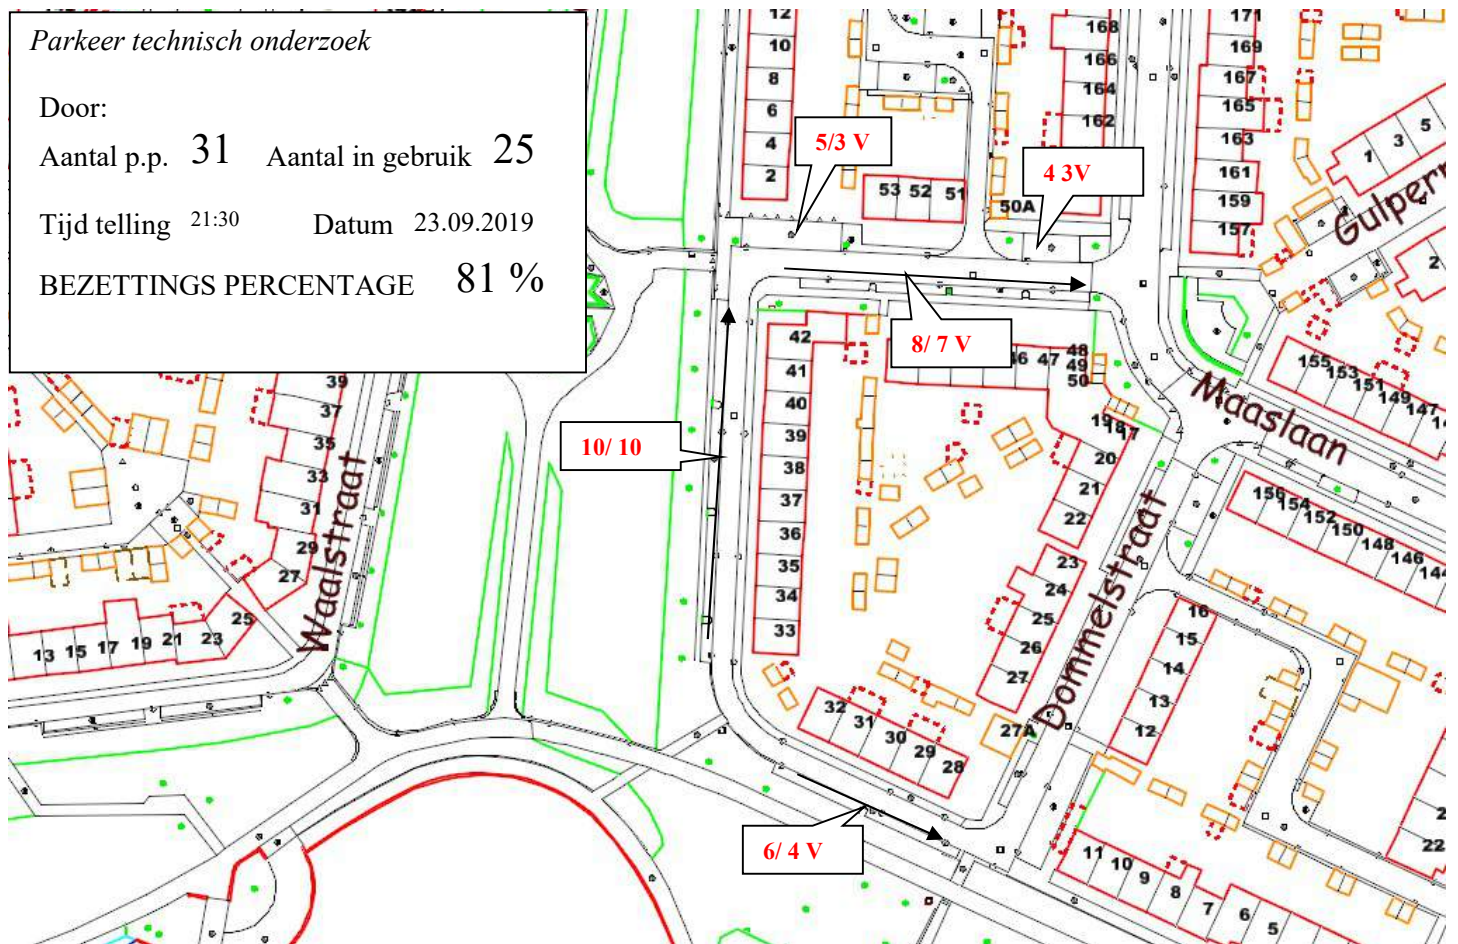


GPP Dommelstraat 40

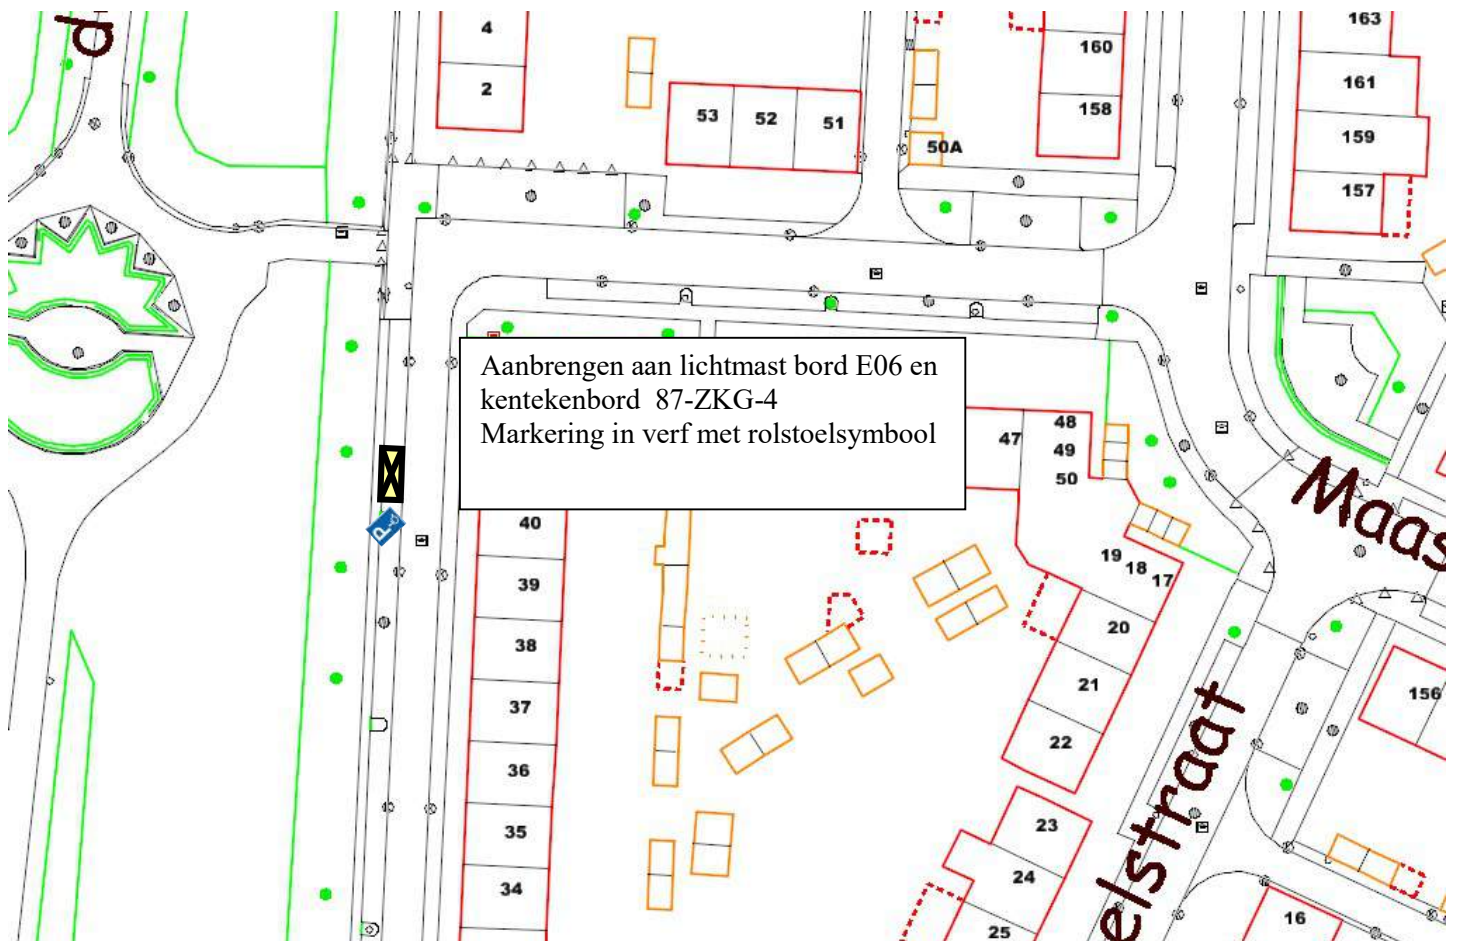

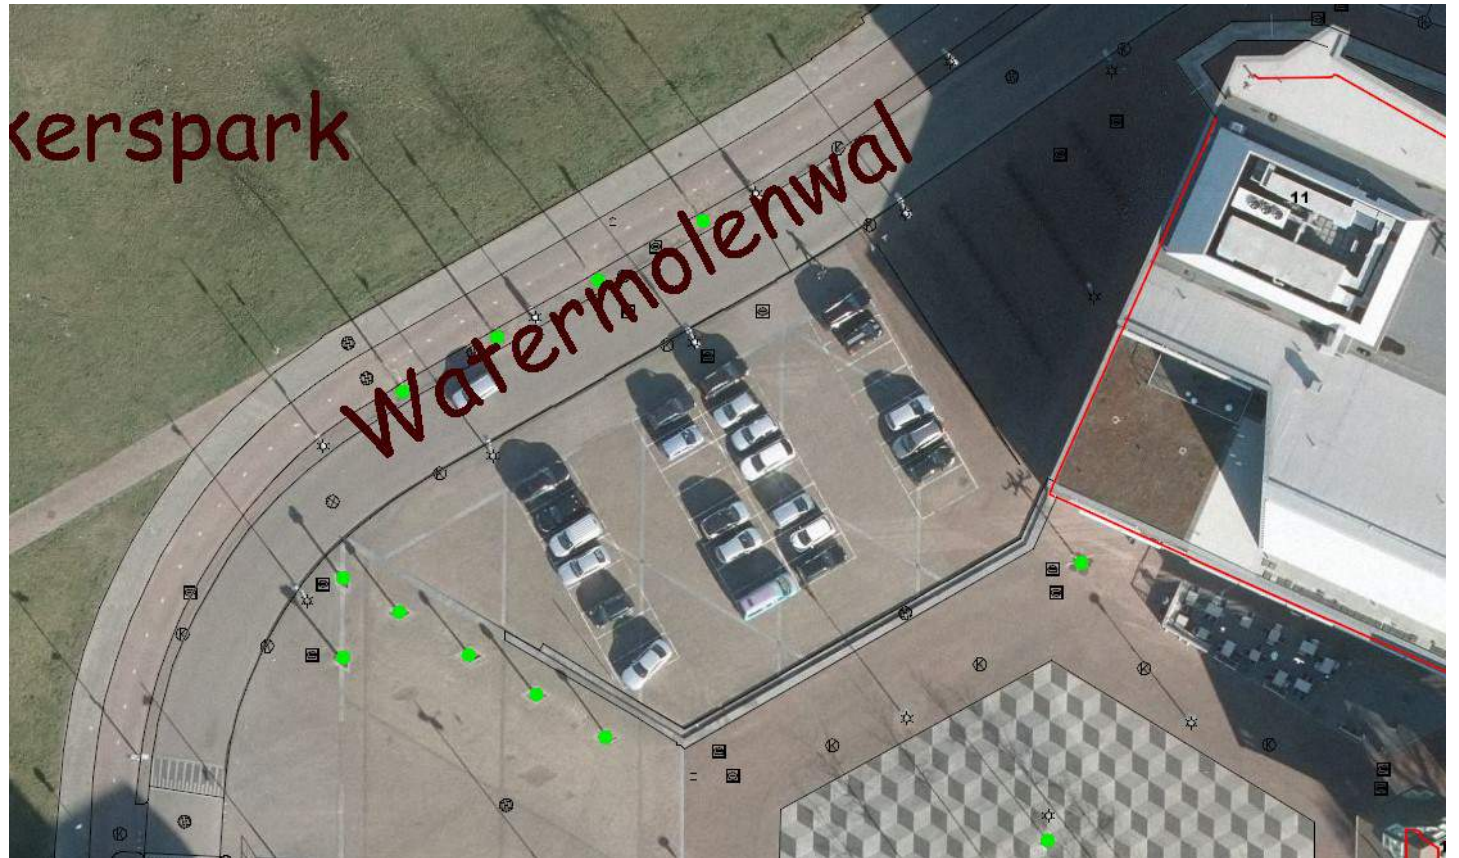


GPPAJ Elzas 501, Helmond

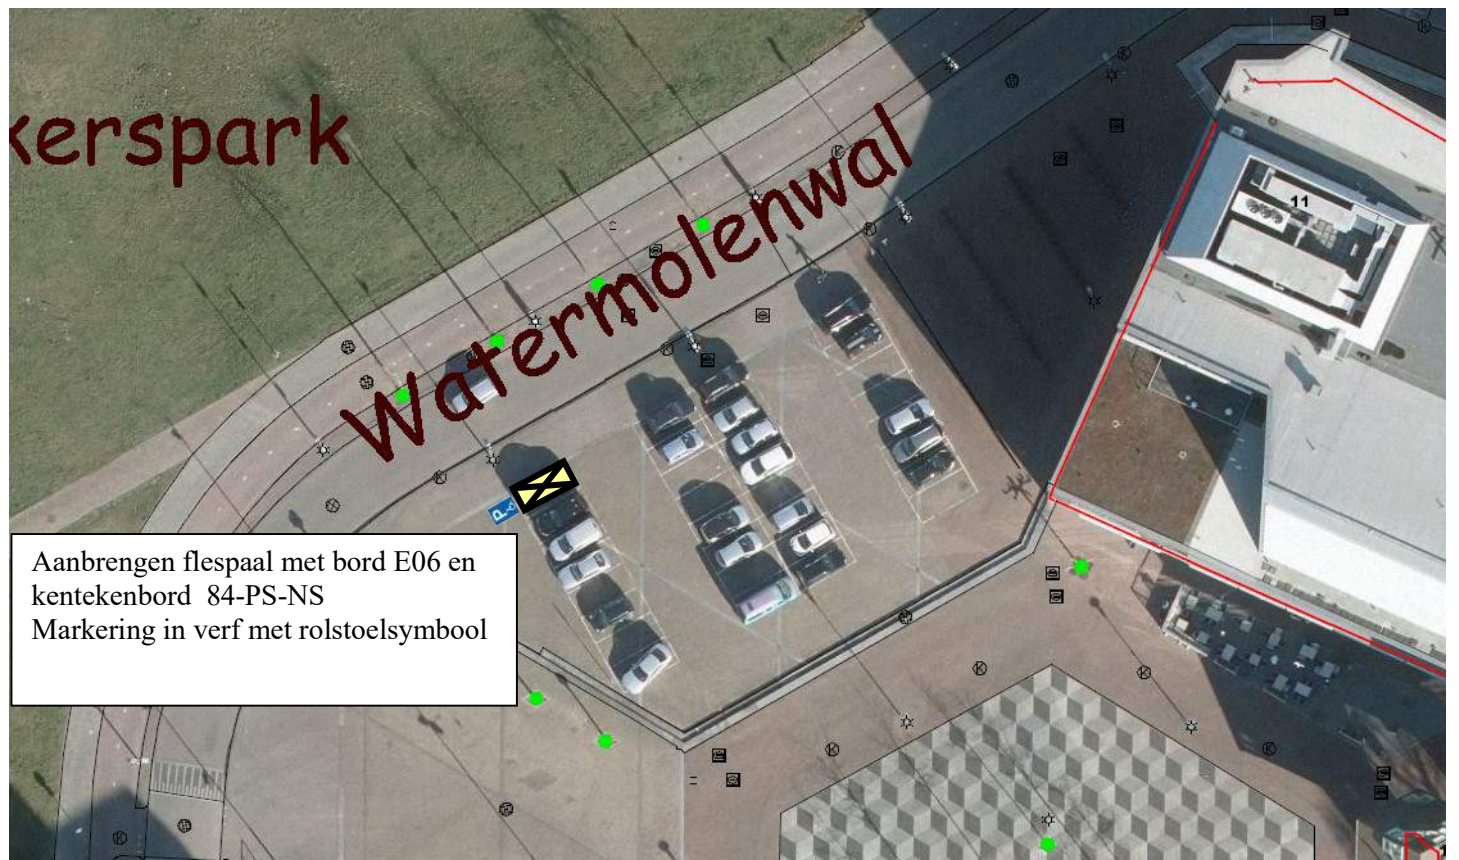



GPP Elzehoutstraat 54, Helmond

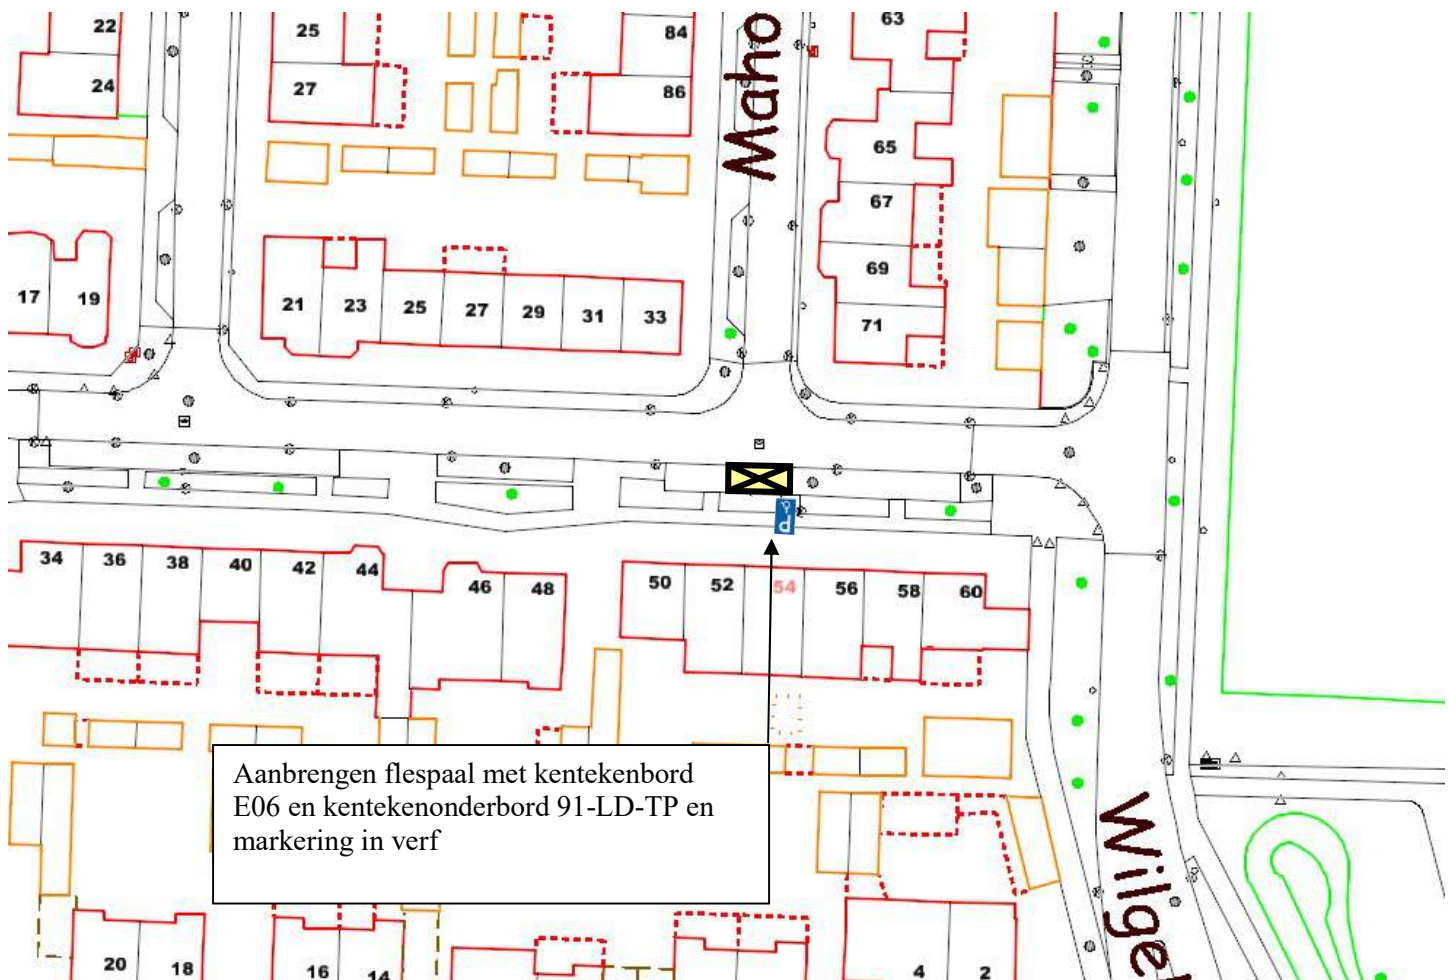


Parkeer technisch onderzoek

Door:

Aantal p.p. 34 Aantal in gebruik 28


Tijd telling 21:30 Datum 14.11.2017


BEZETTINGS PERCENTAGE 82 %

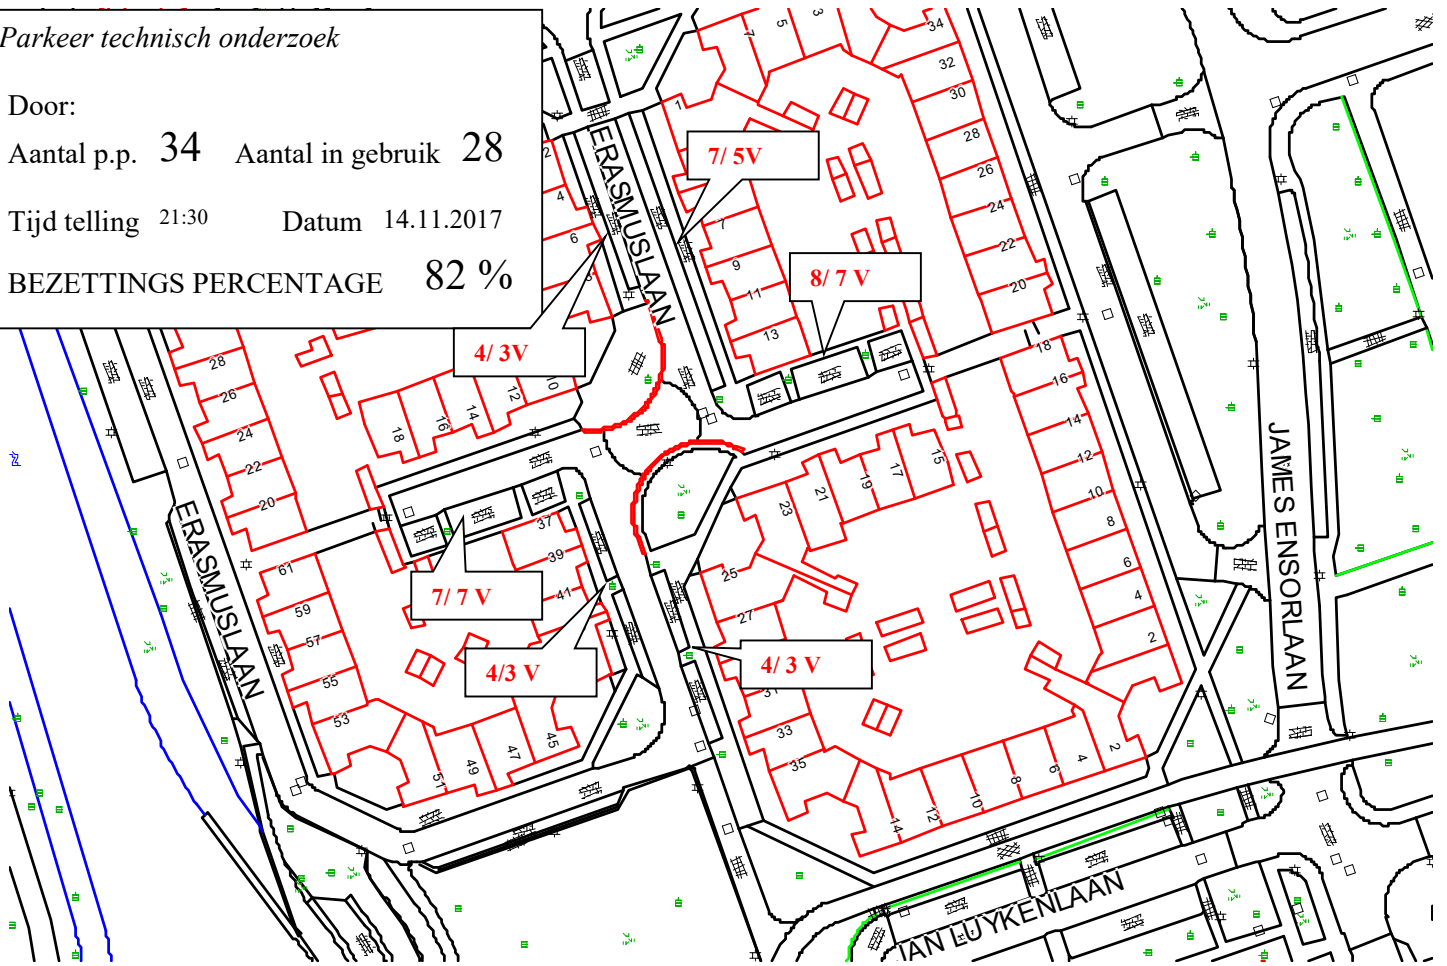


GPP Erasmuslaan 17, Helmond


Aanbrengen bord E0 6 met kentekenbord 1-ZSG-87 en markering met rolstoelsymbool

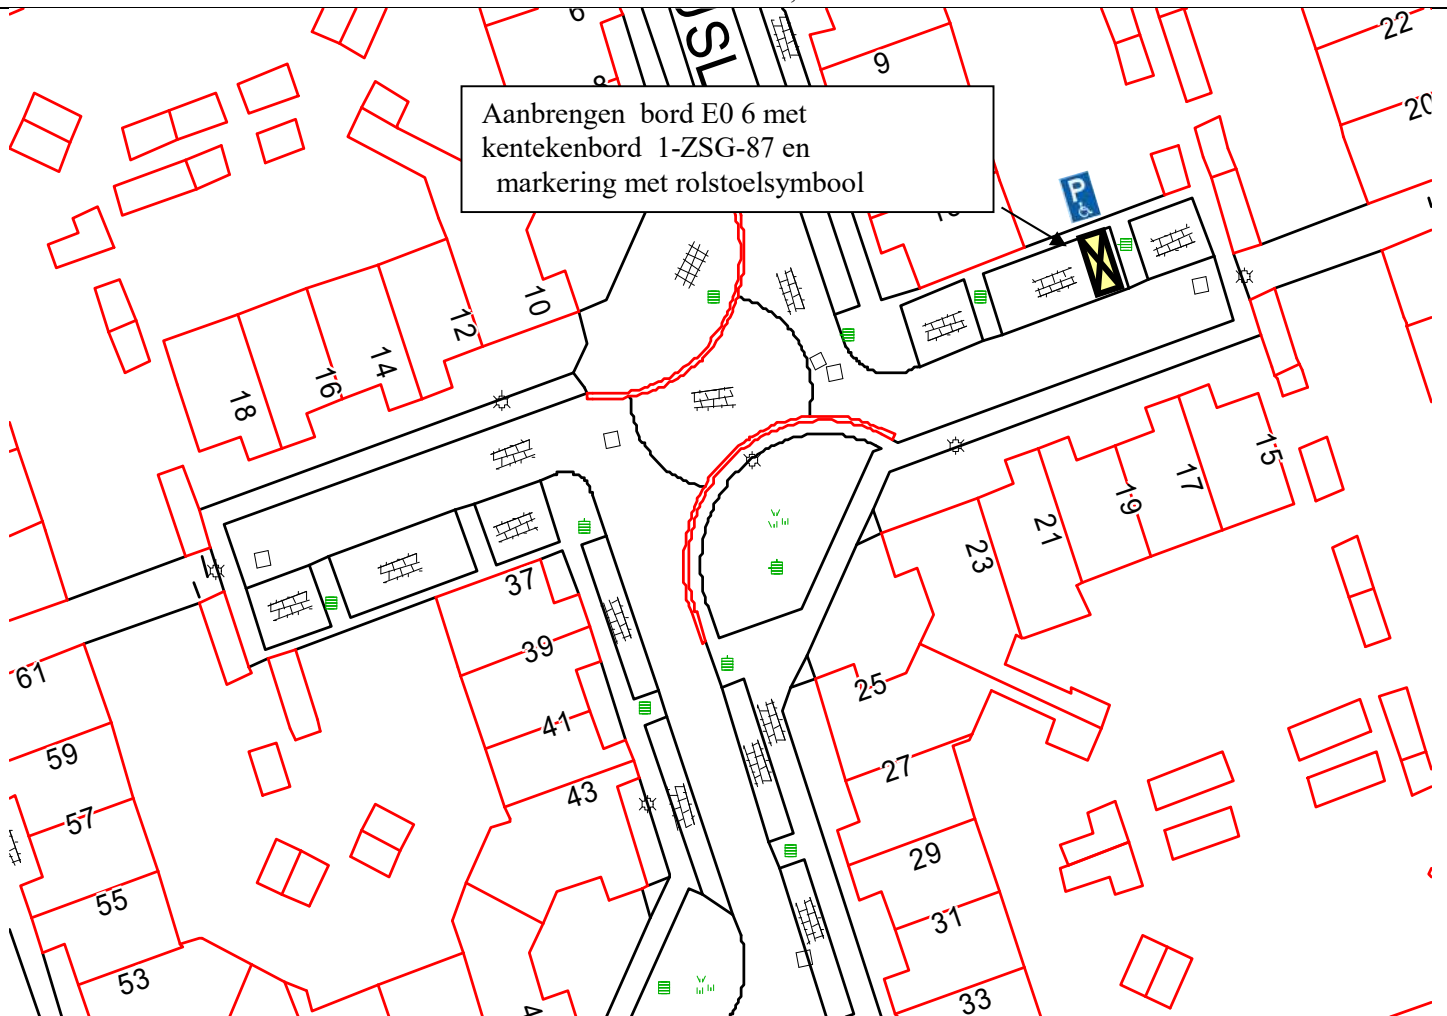

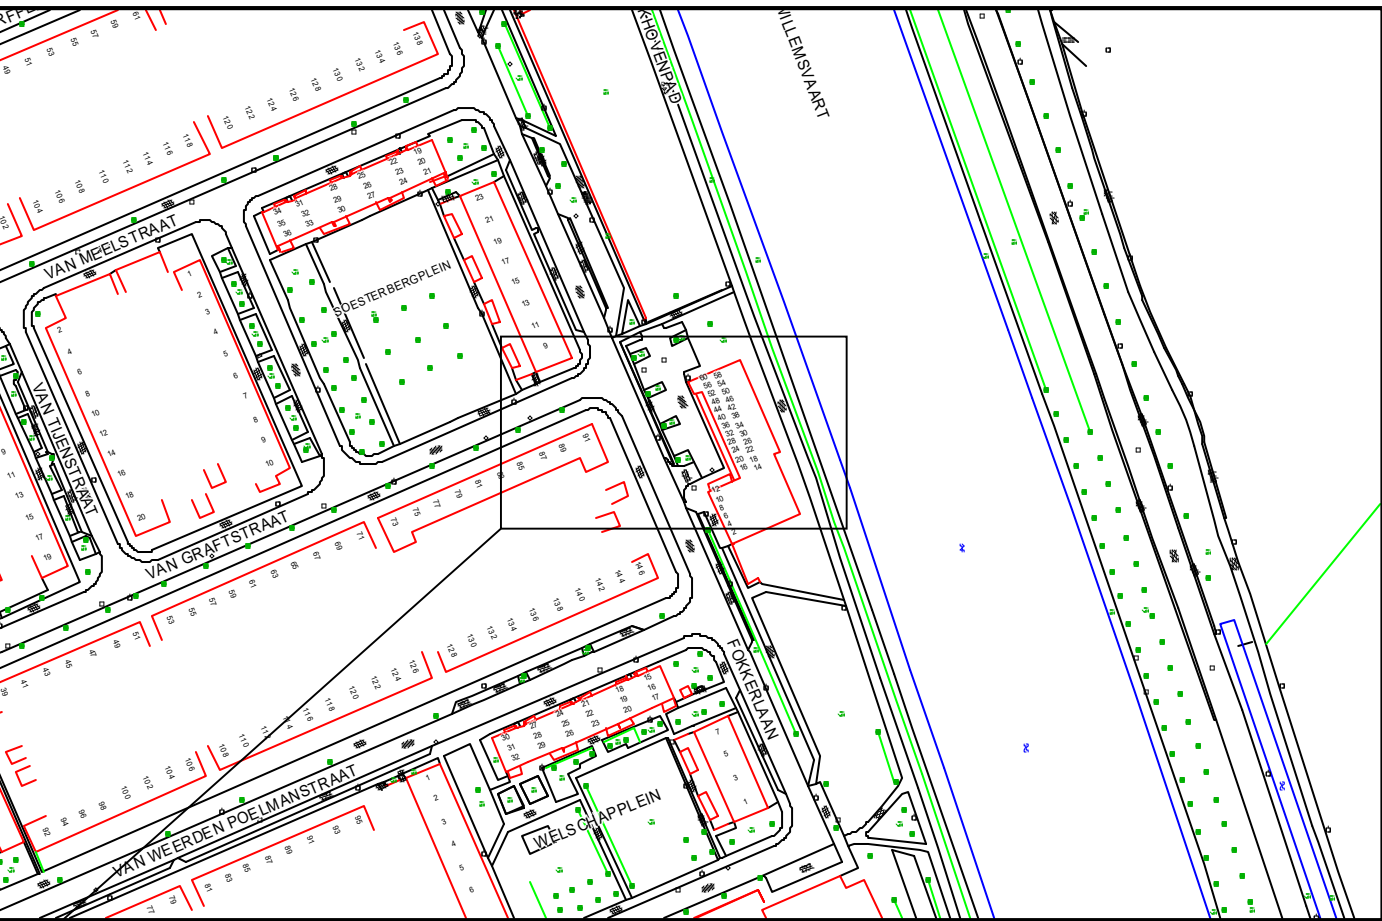


GPP Fokkerlaan 56, Helmond

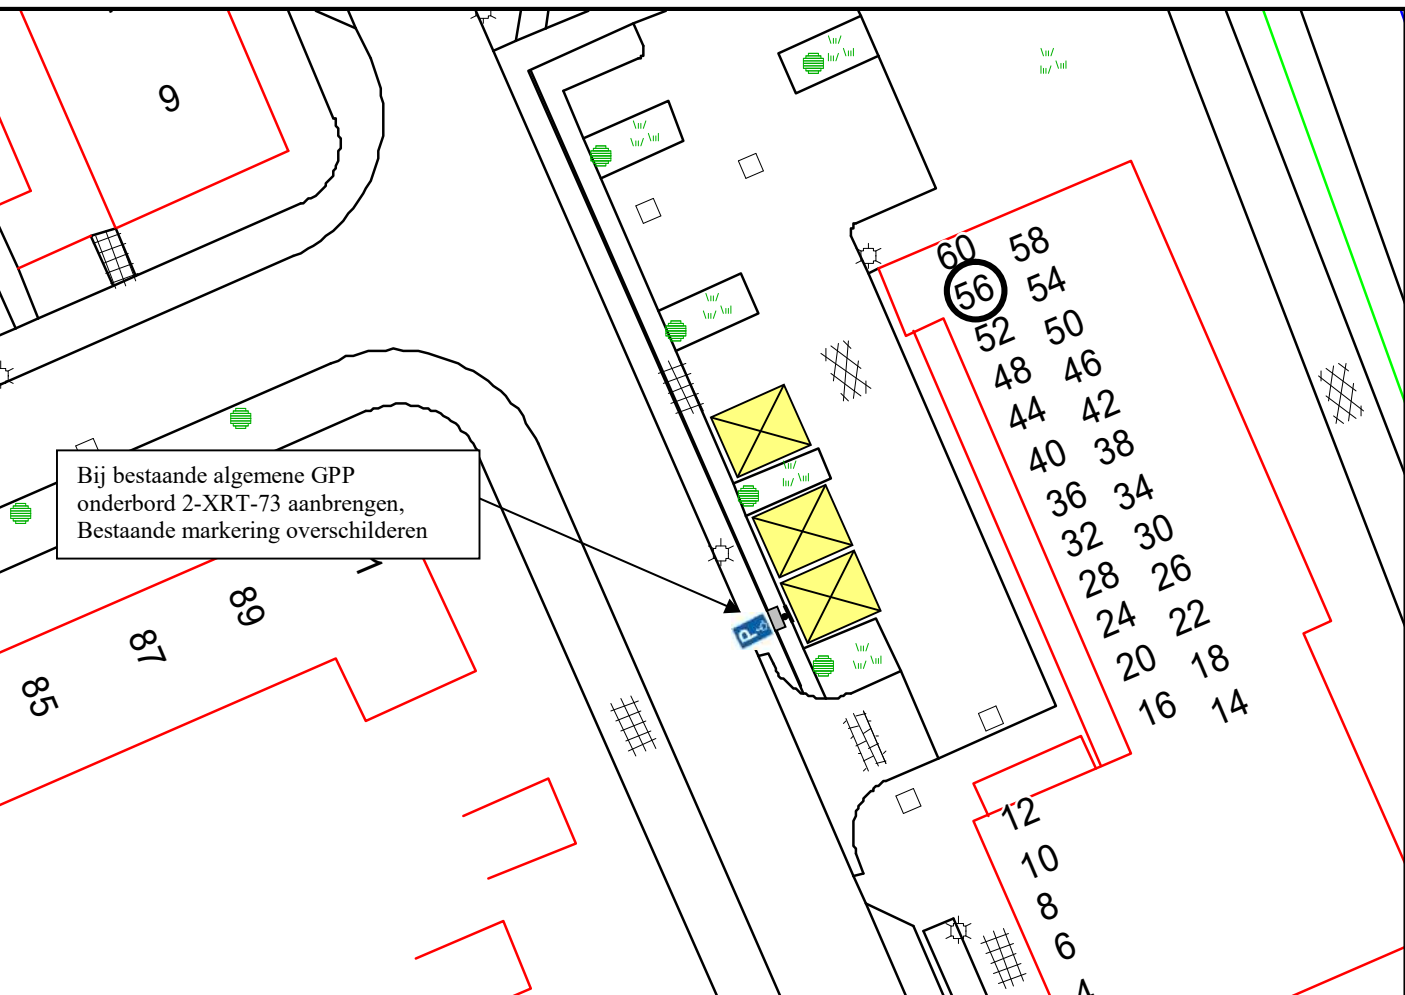

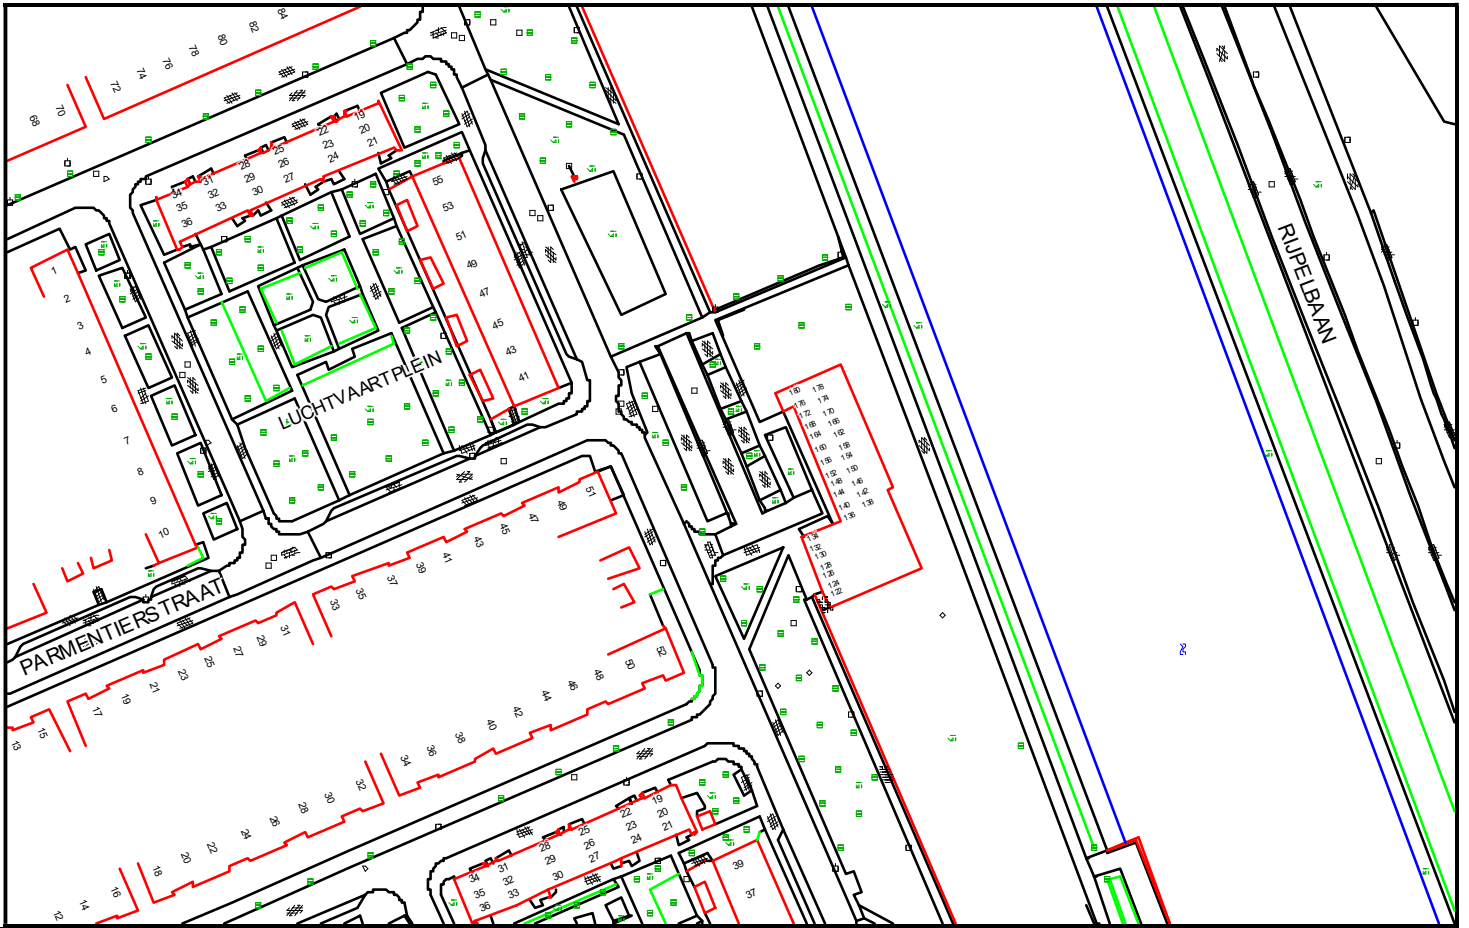



GPP Fokkerlaan 152



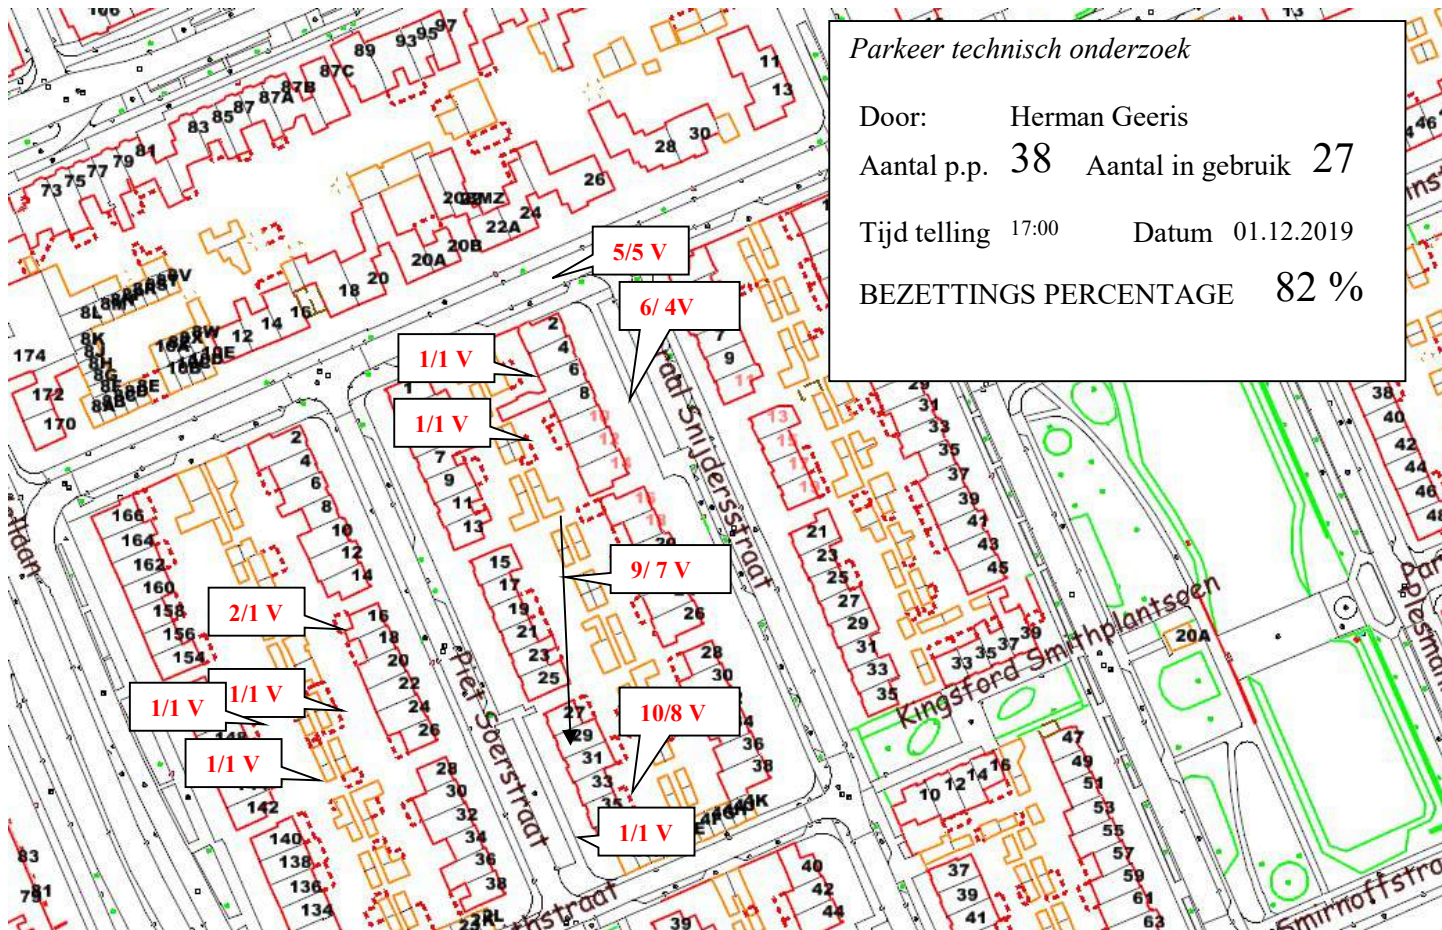

GPP Generaal Snijderstraat 4

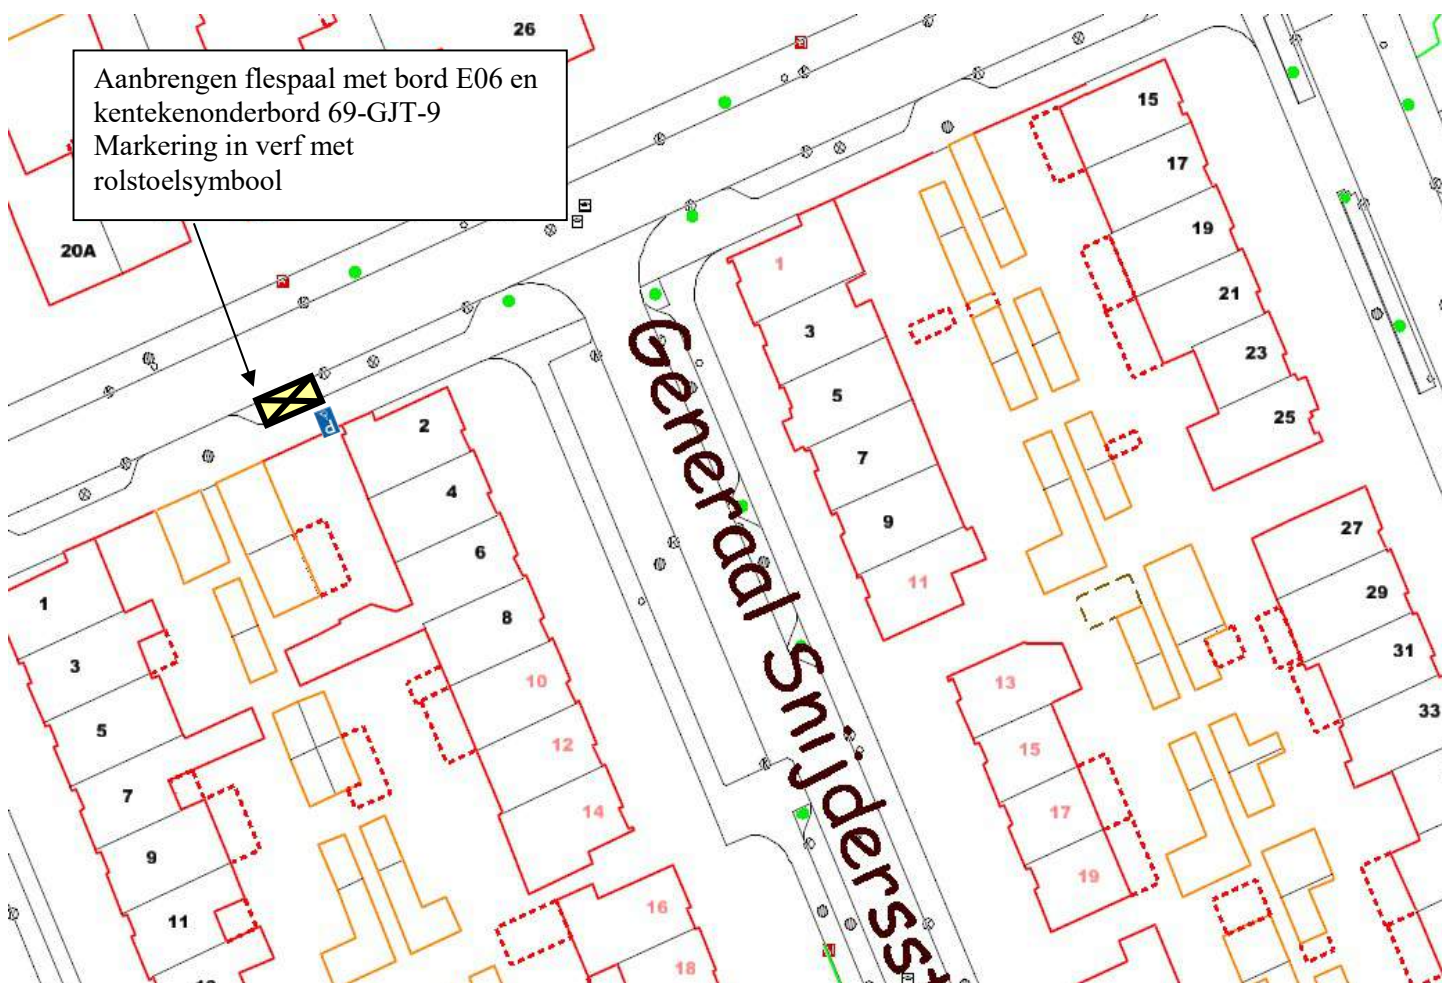

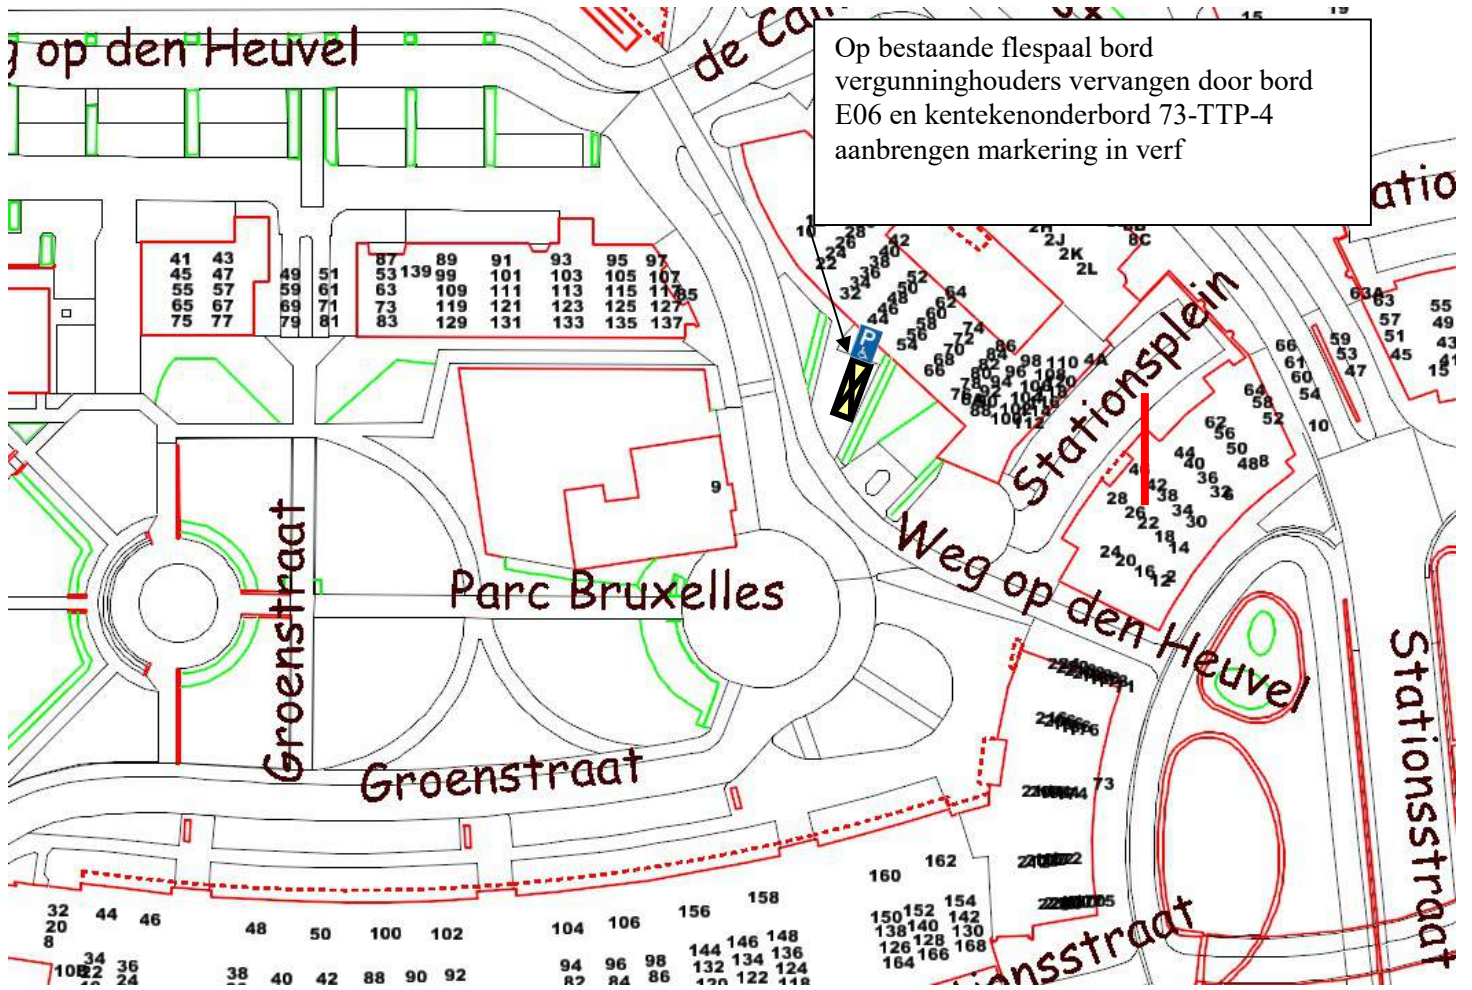


Parkeer technisch onderzoek

Door:


Aantal p.p. 50 Aantal in gebruik 40

Tijd telling 22:15 u. Datum 03-07.2018

BEZETTINGS PERCENTAGE 80 %

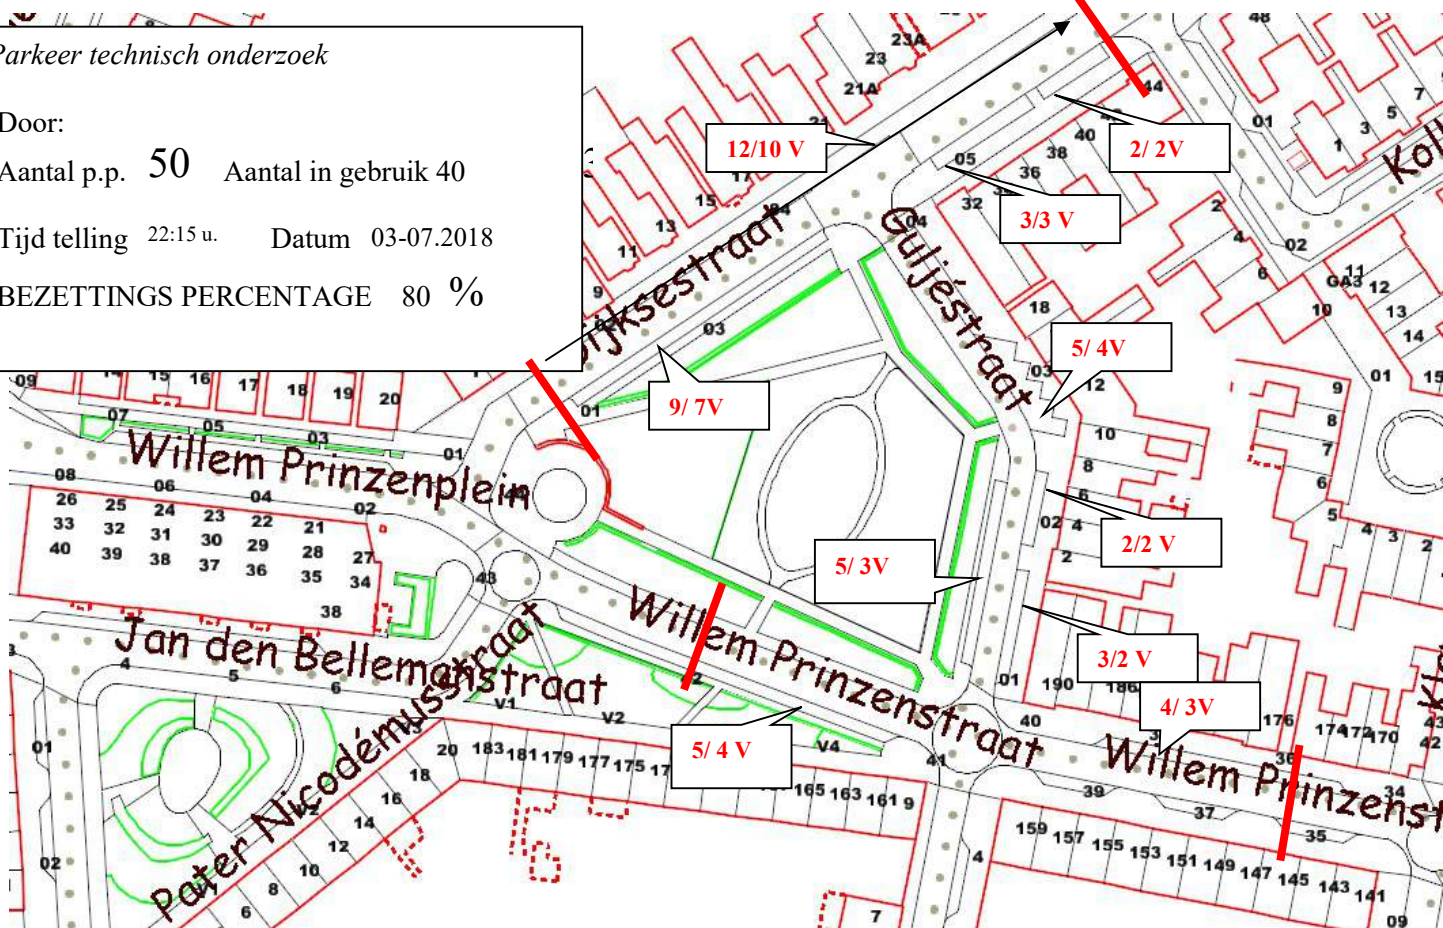



GPP Guljestraat 12, 5701 AS Helmond

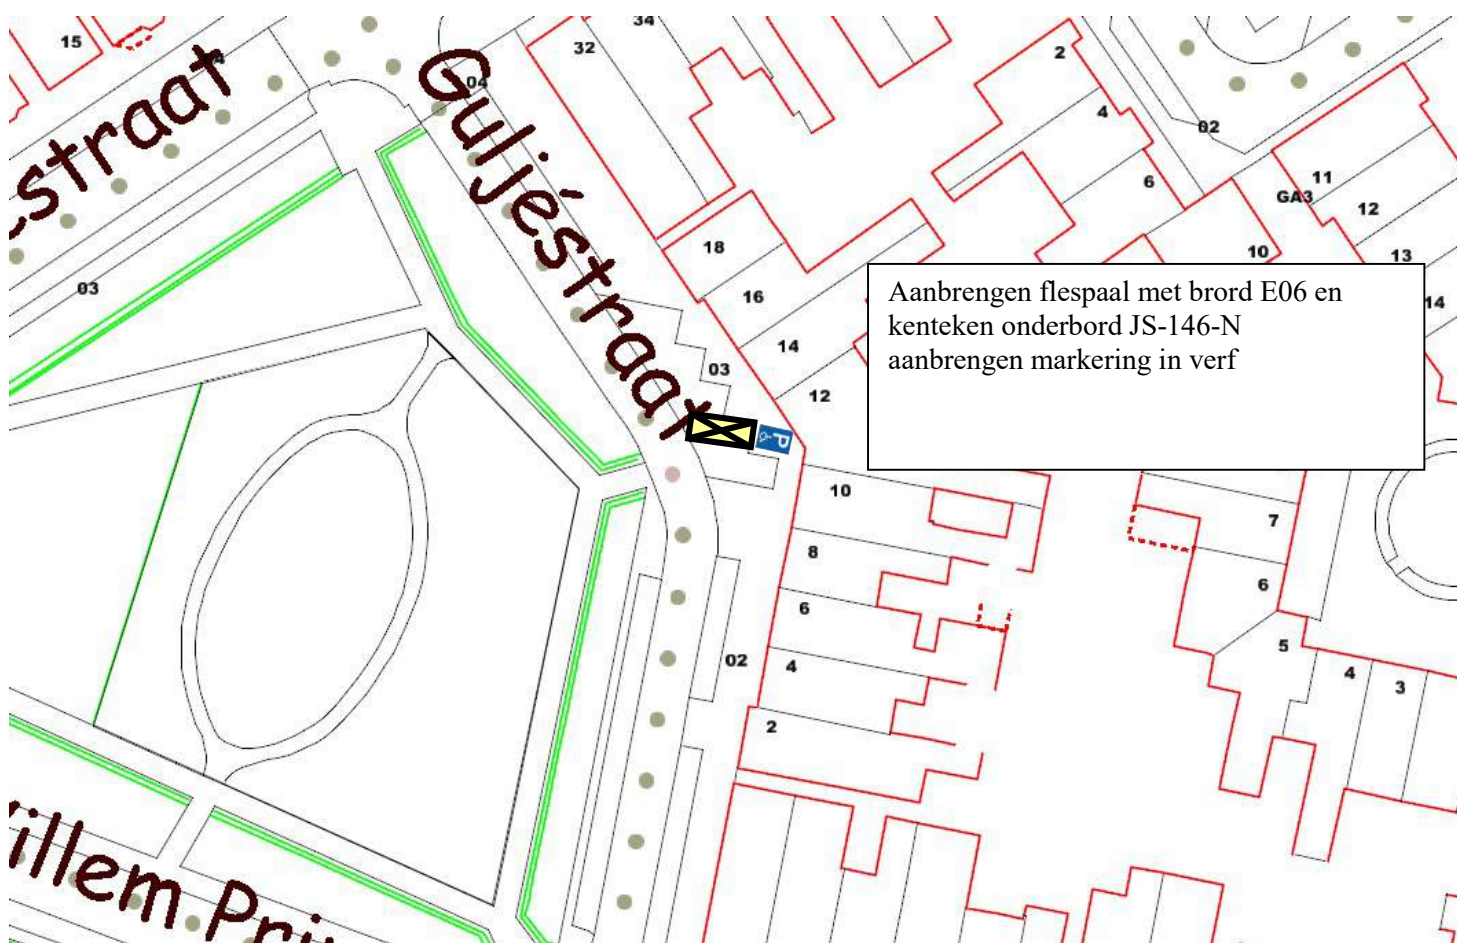



GPP Harz 3, Helmond.

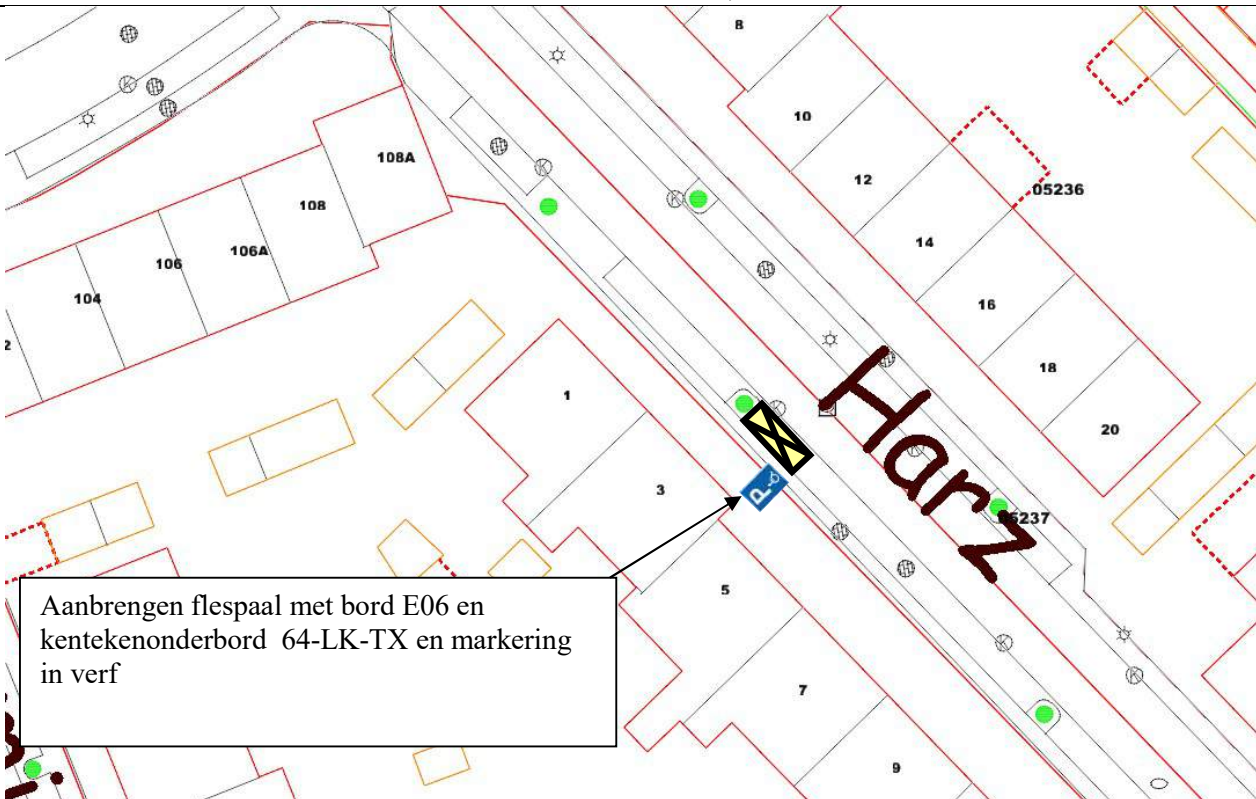

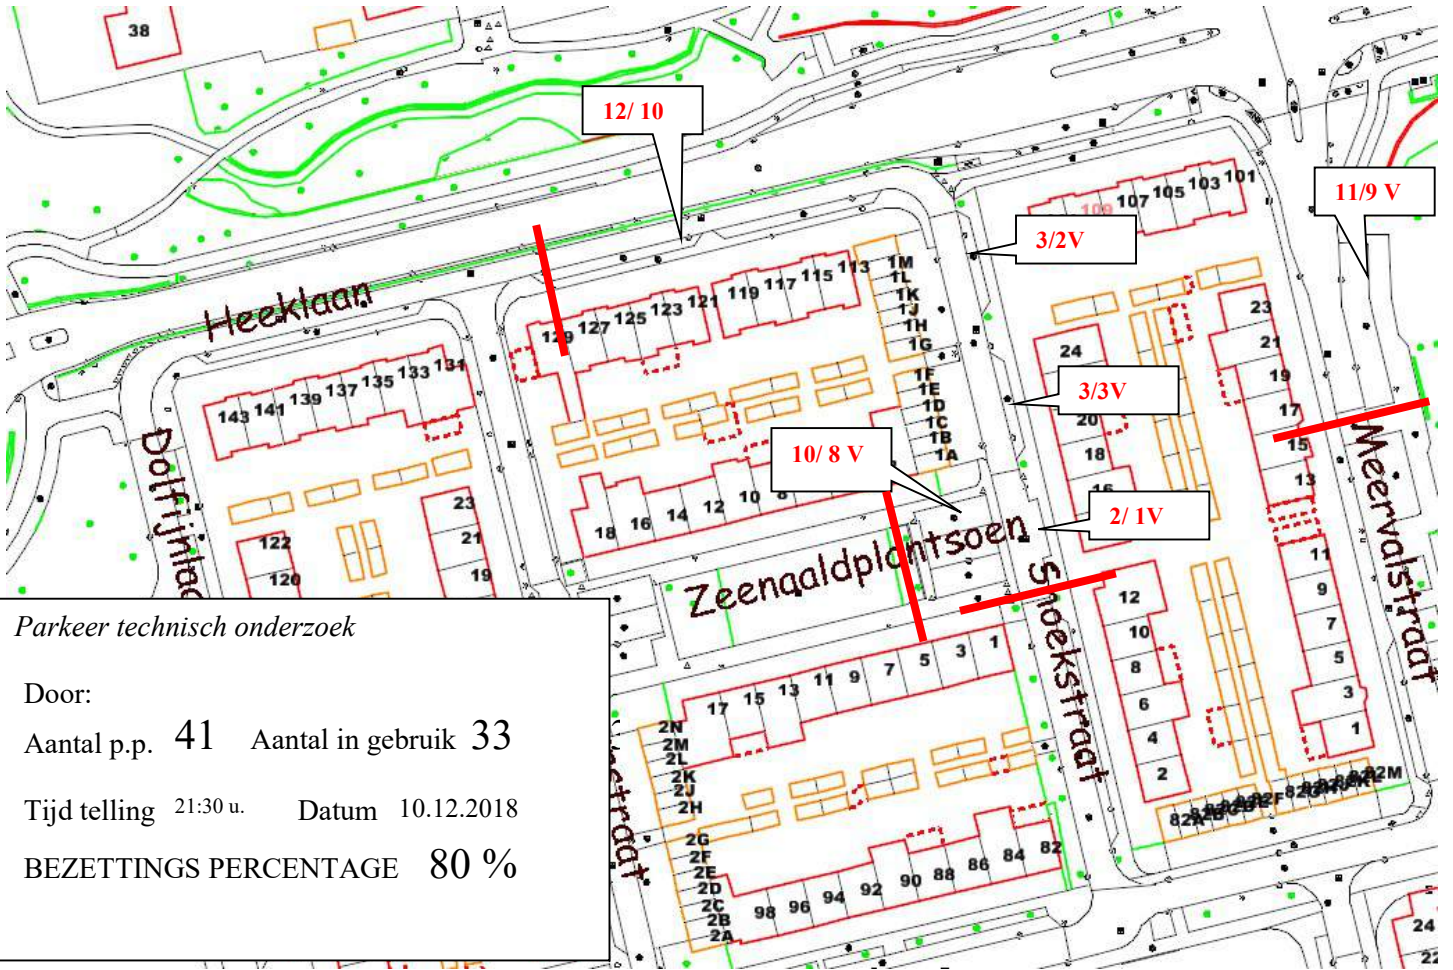

Parkeer technisch onderzoek


Door:

Aantal p.p. 41 Aantal in gebruik 33

Tijd telling 21:30 u. Datum 10.12.2018

BEZETTINGS PERCENTAGE 80 %


GPP Heeklaan 109 Helmond

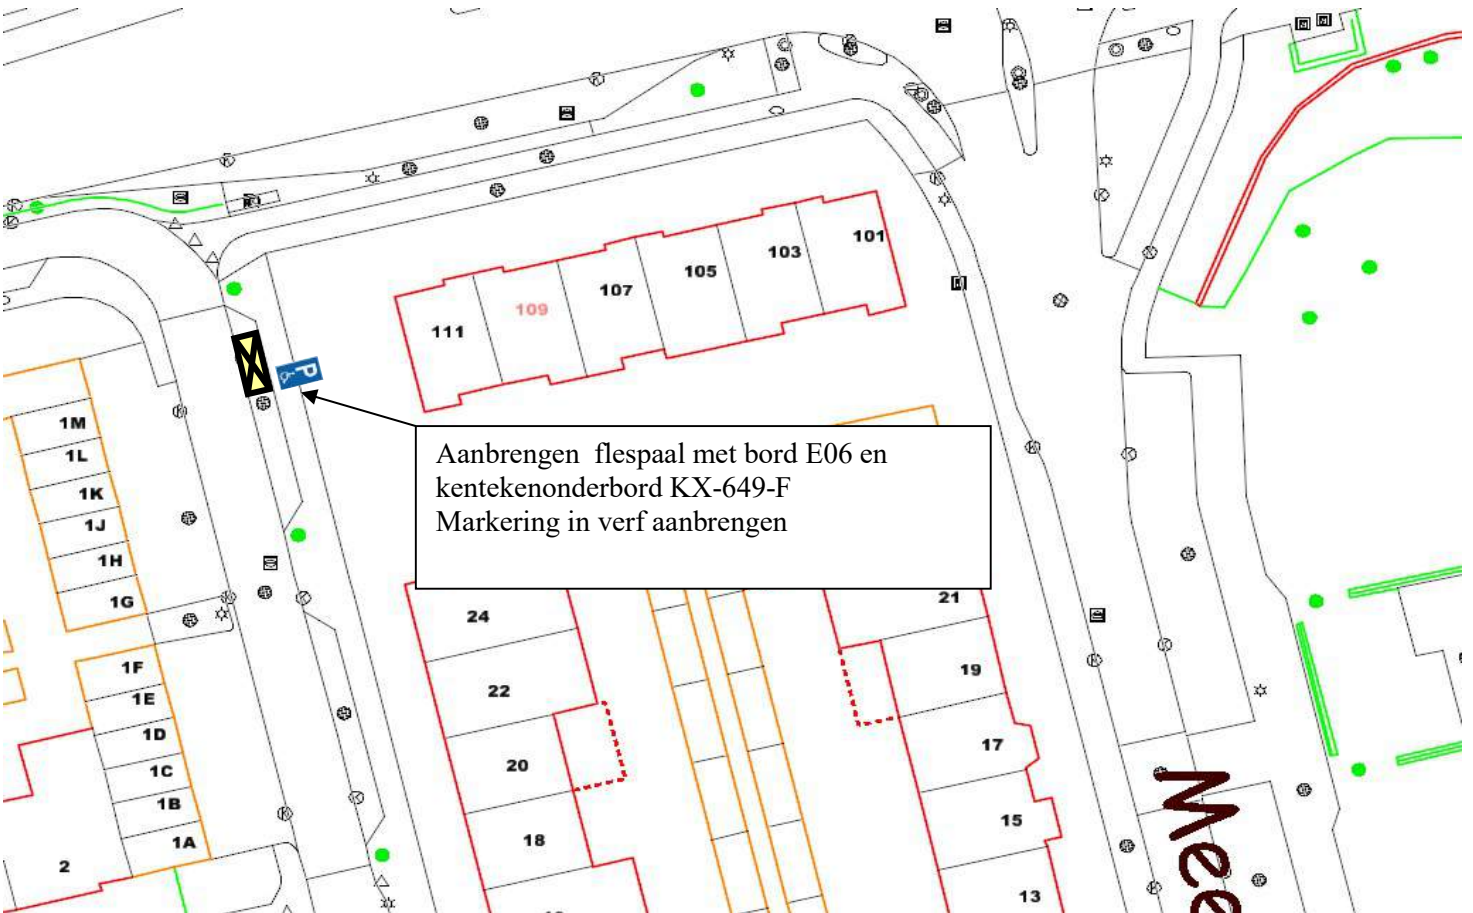


Aanbrengen flespaal met bord E06 en kentekenonderbord KX-649-F
 Markering in verf aanbrengen



GPP Hobbemalaan 27

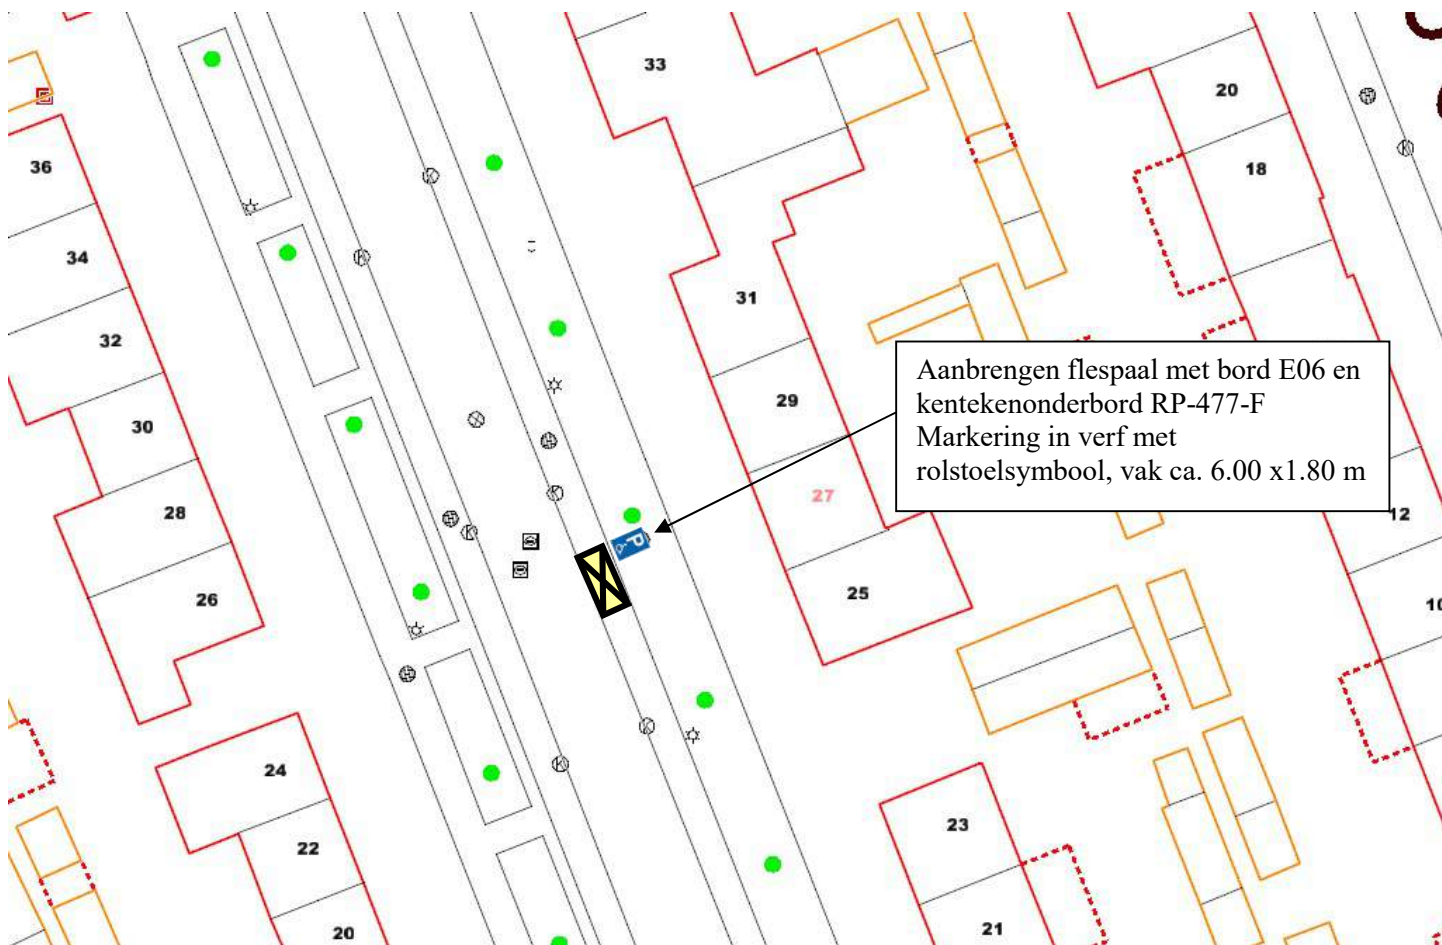


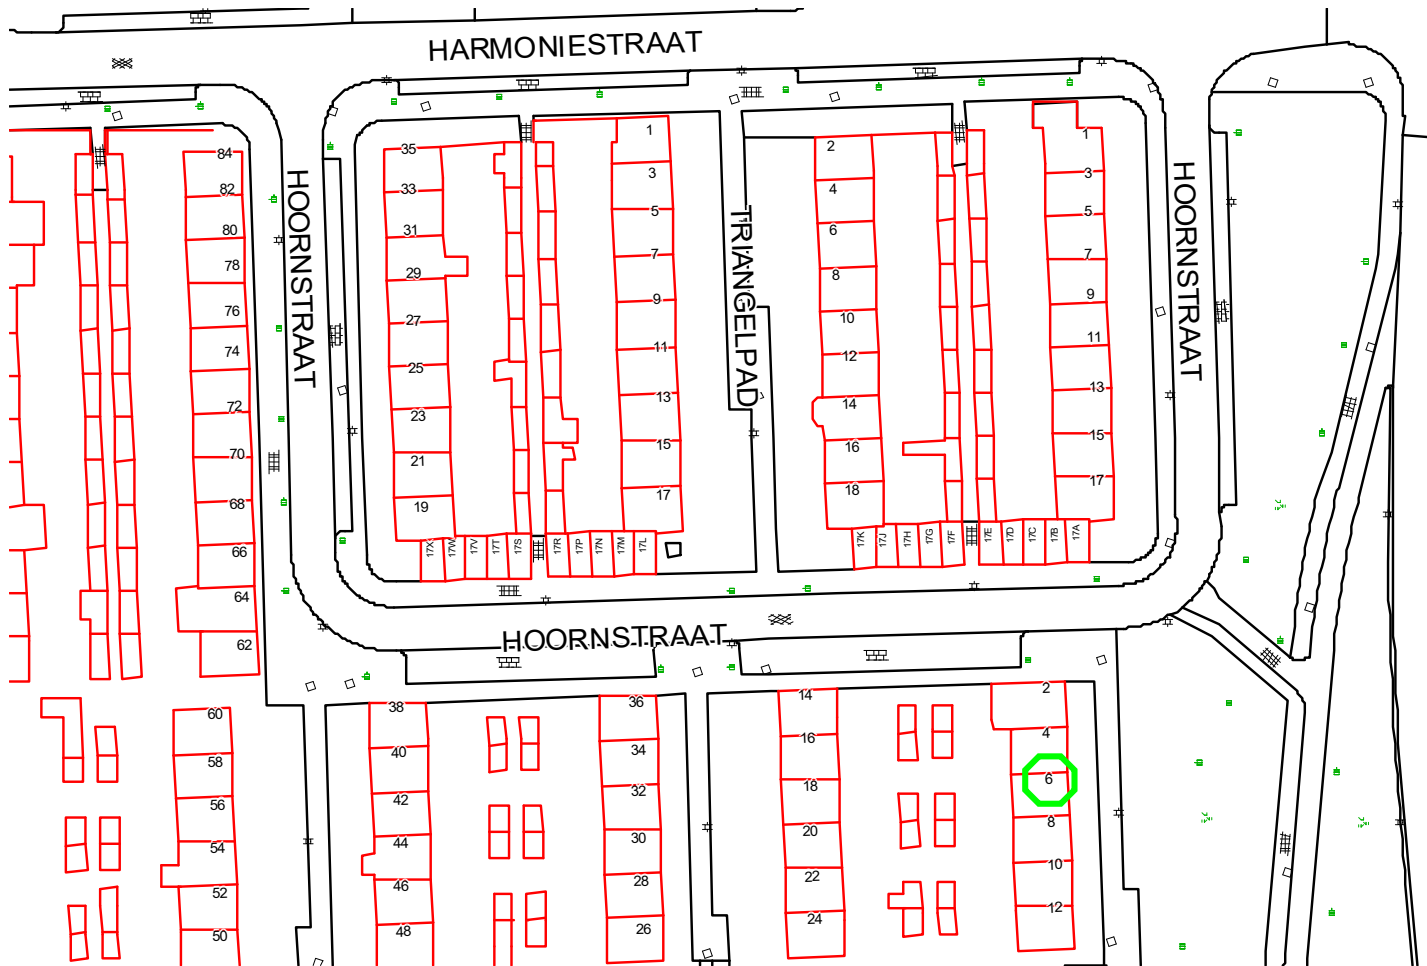


GPP dhr. J.Wijnen, Hoornstraat 6, 5702 RX Helmond




Aanbrengen flespaal met bord E06 en kenteknonderbord 56-ZNS-8
 Aanbrengen kruismarkering in verf,
 Naast gelegen vak kruismarkering overschilderen

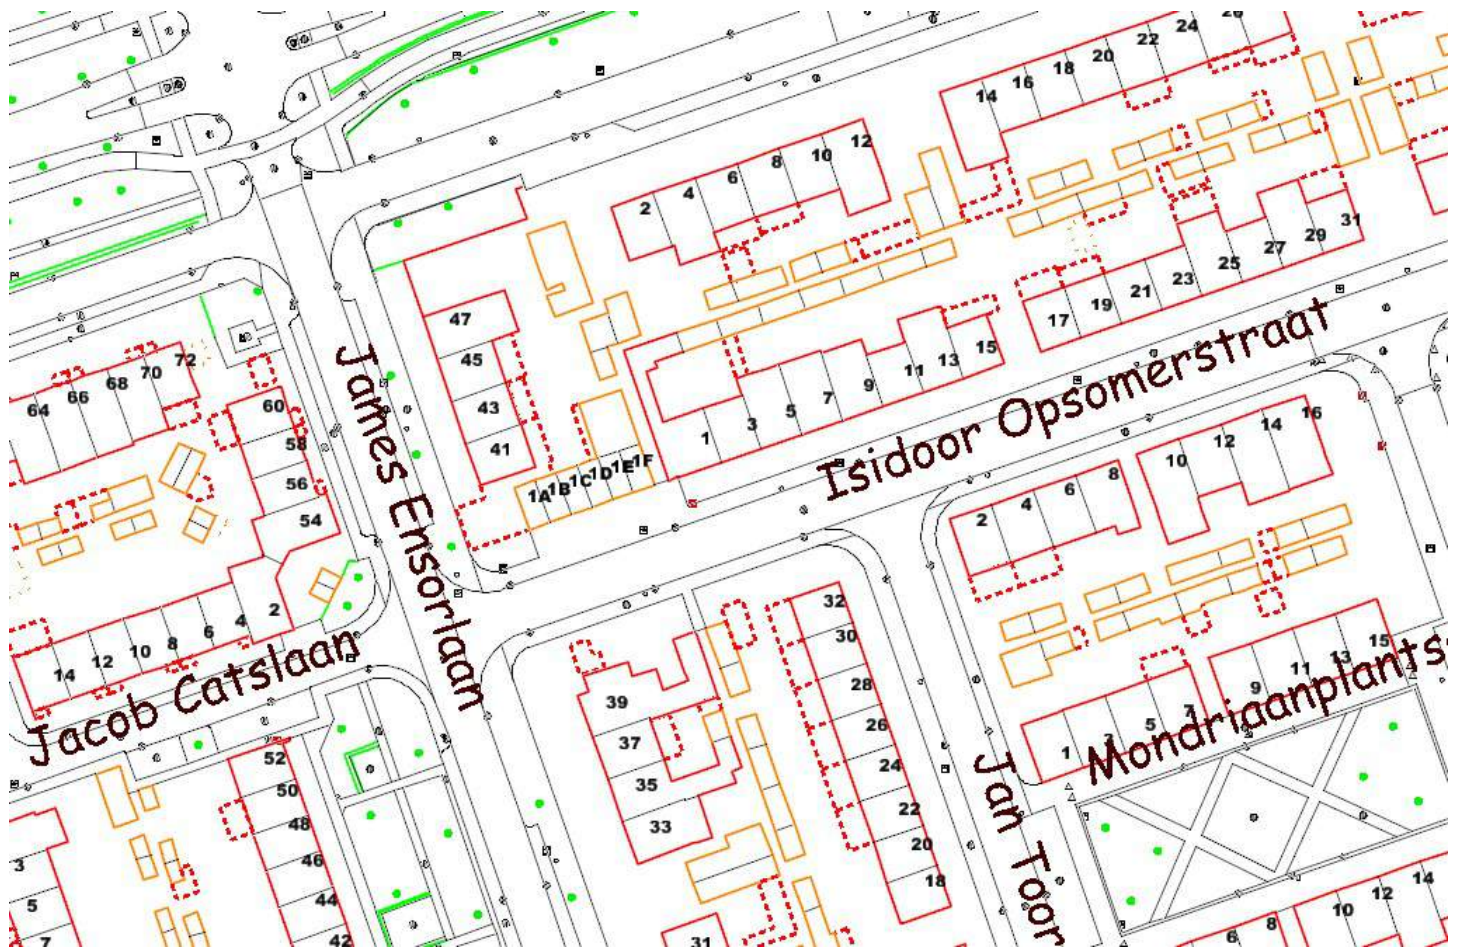


GPP Isidoor Opsomerstraat 2, Helmond

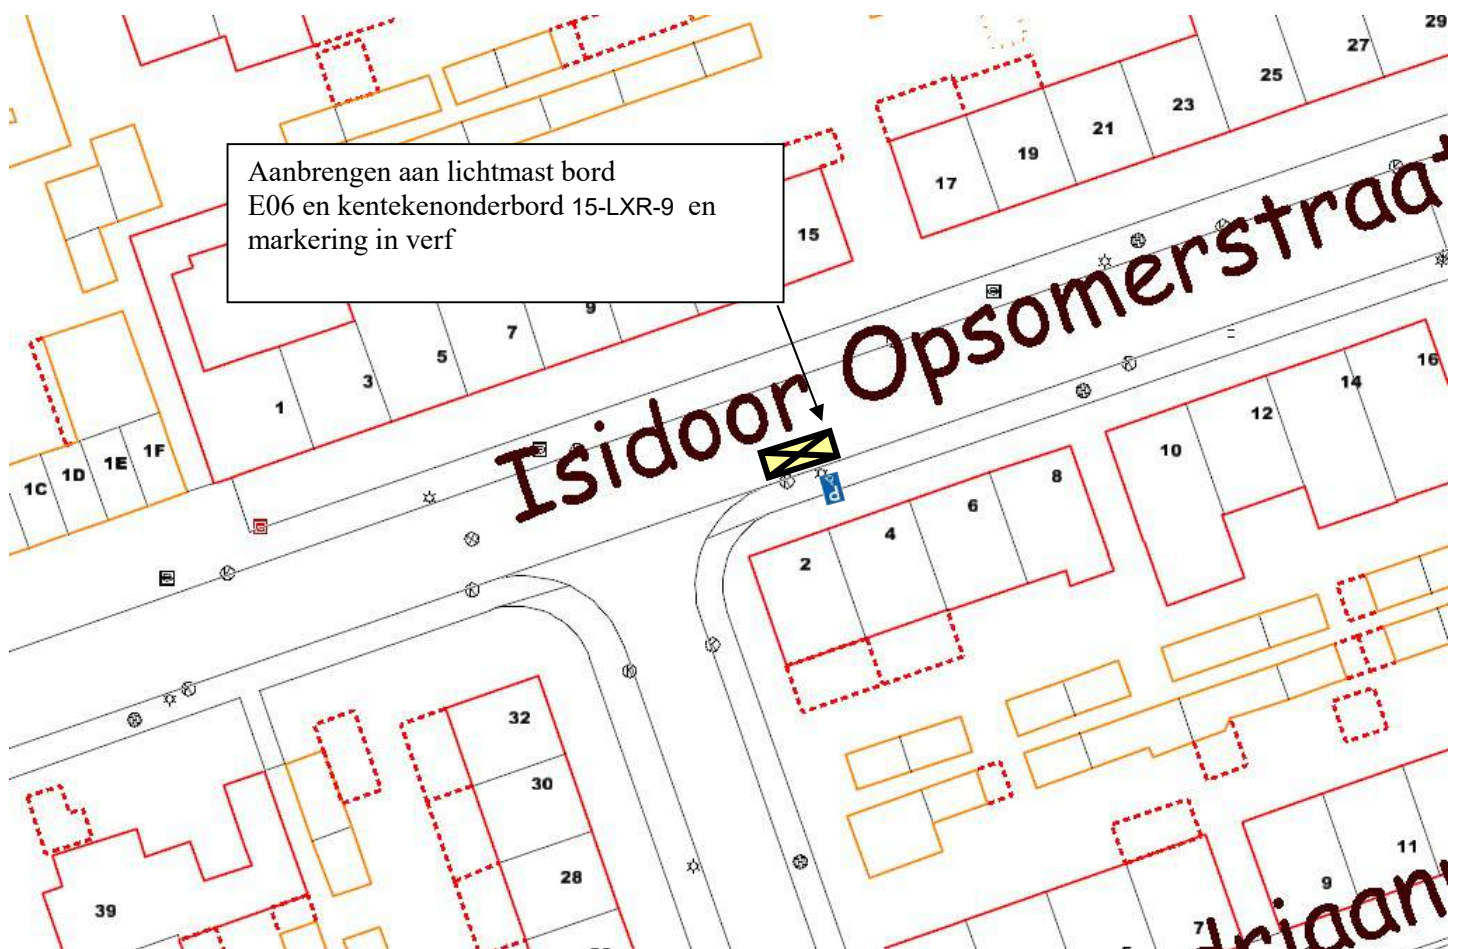


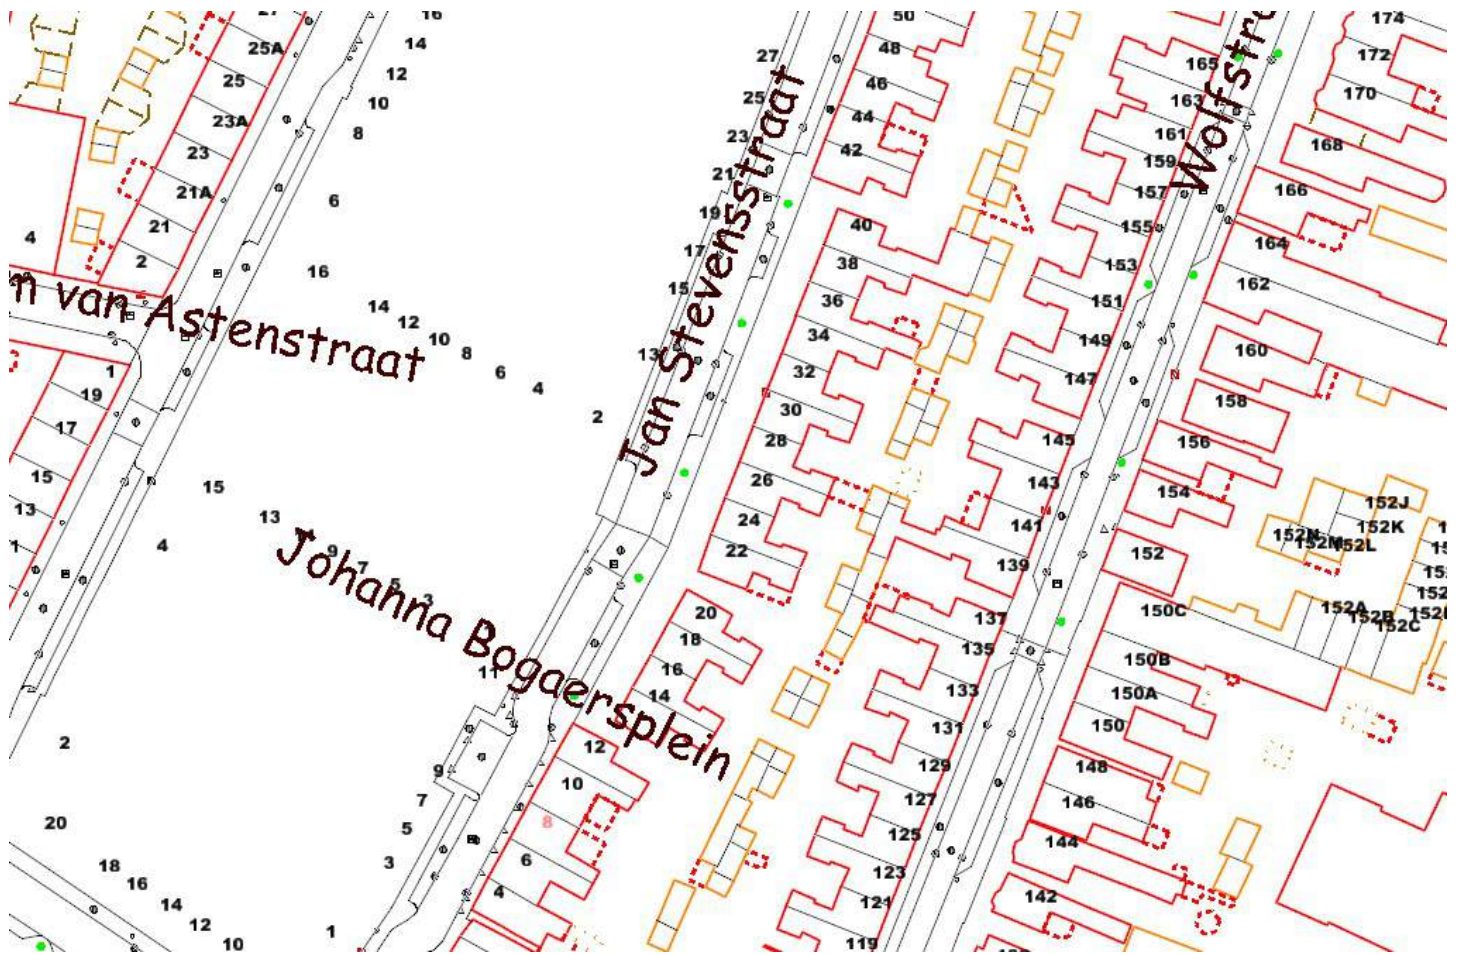


GPP Jan Stevensstraat 8, Helmond

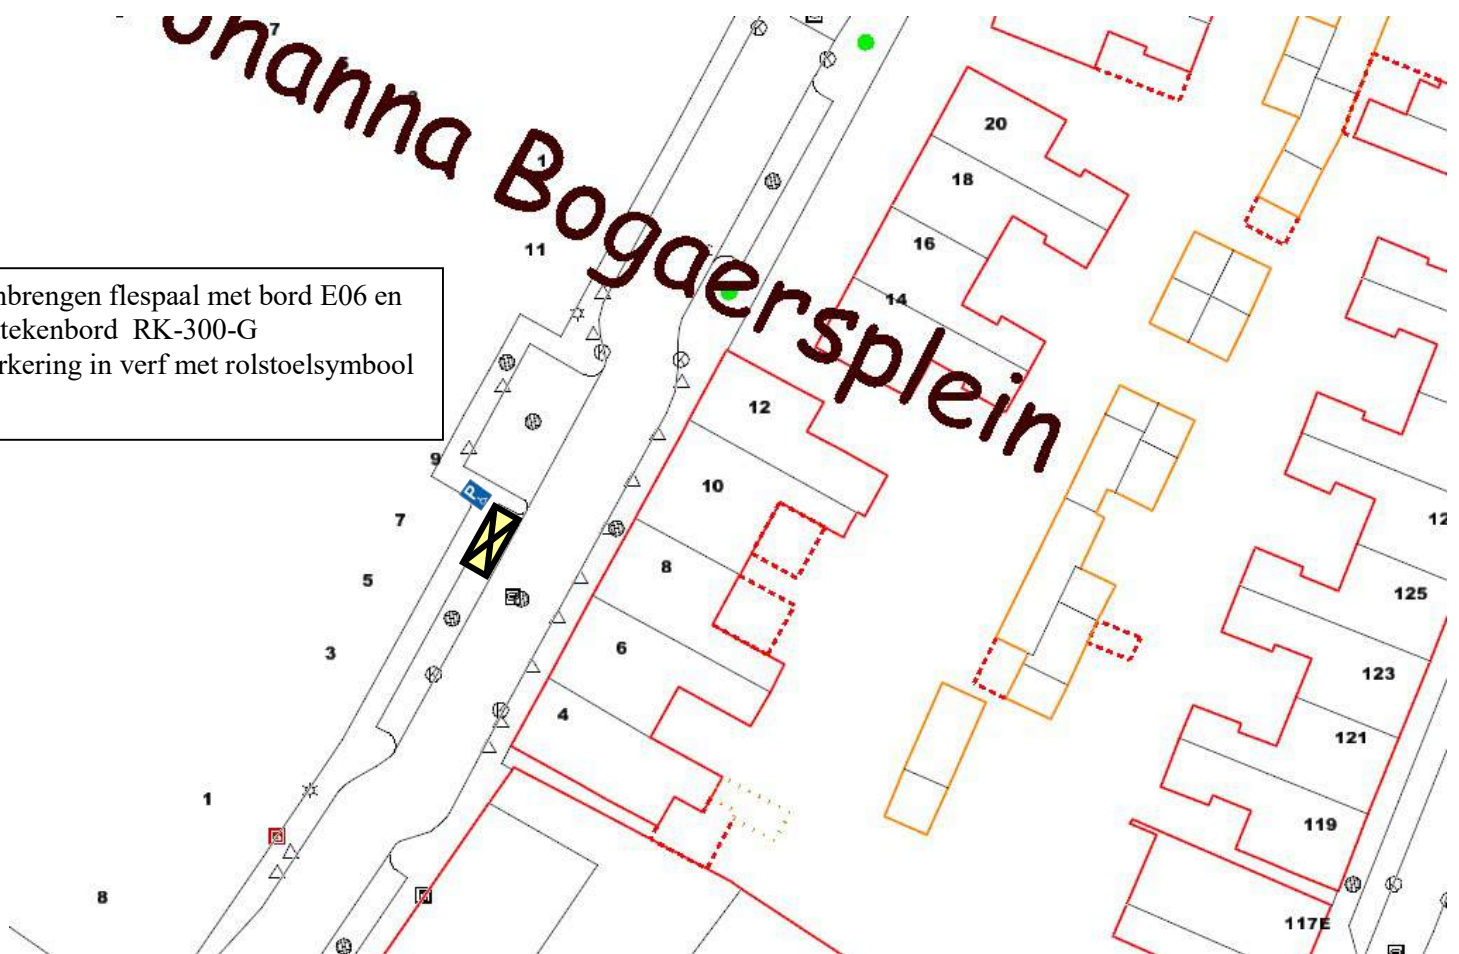

Aanbrengen flespaal met bord E06 en kentekenbord RK-300-G
Markering in verf met rolstoelsymbool

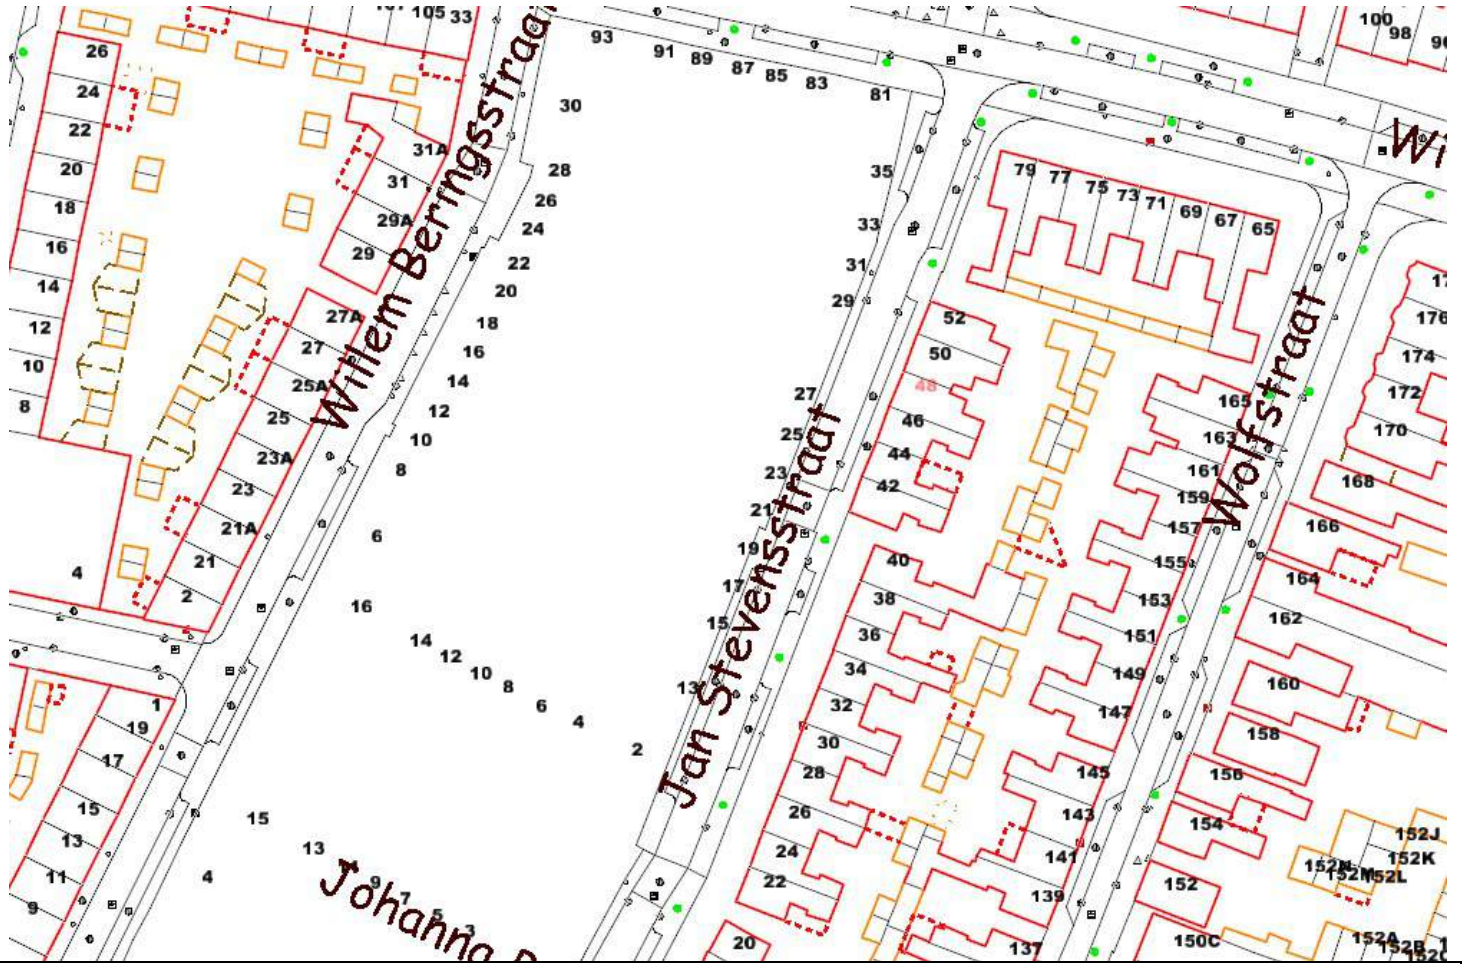


GPP Jan Stevensstraat 48, Helmond

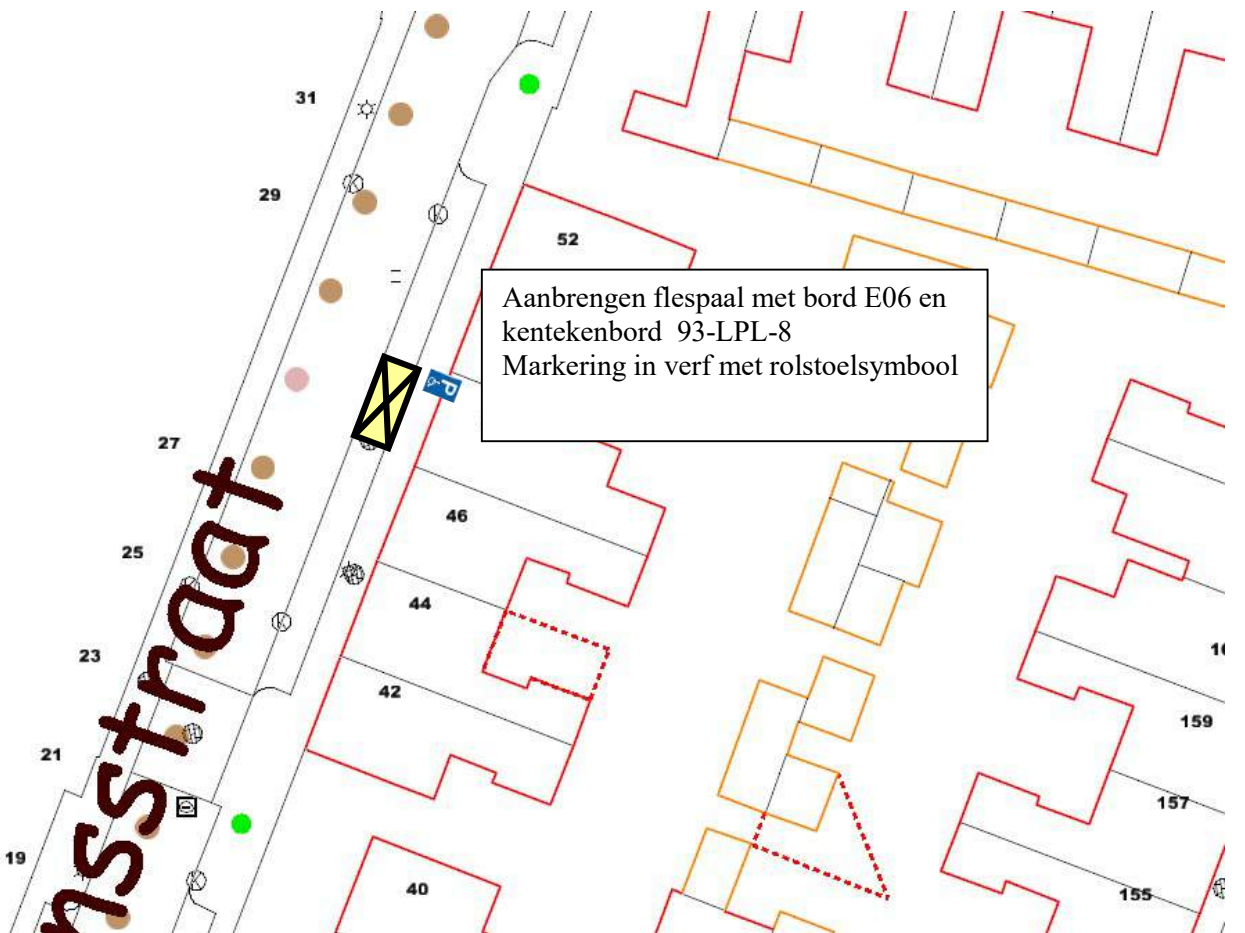


Aanbrengen flespaal met bord E06 en kentekenbord 93-LPL-8
Markering in verf met rolstoelsymbool




GPP Jan Tooropstraat 30, Helmond.

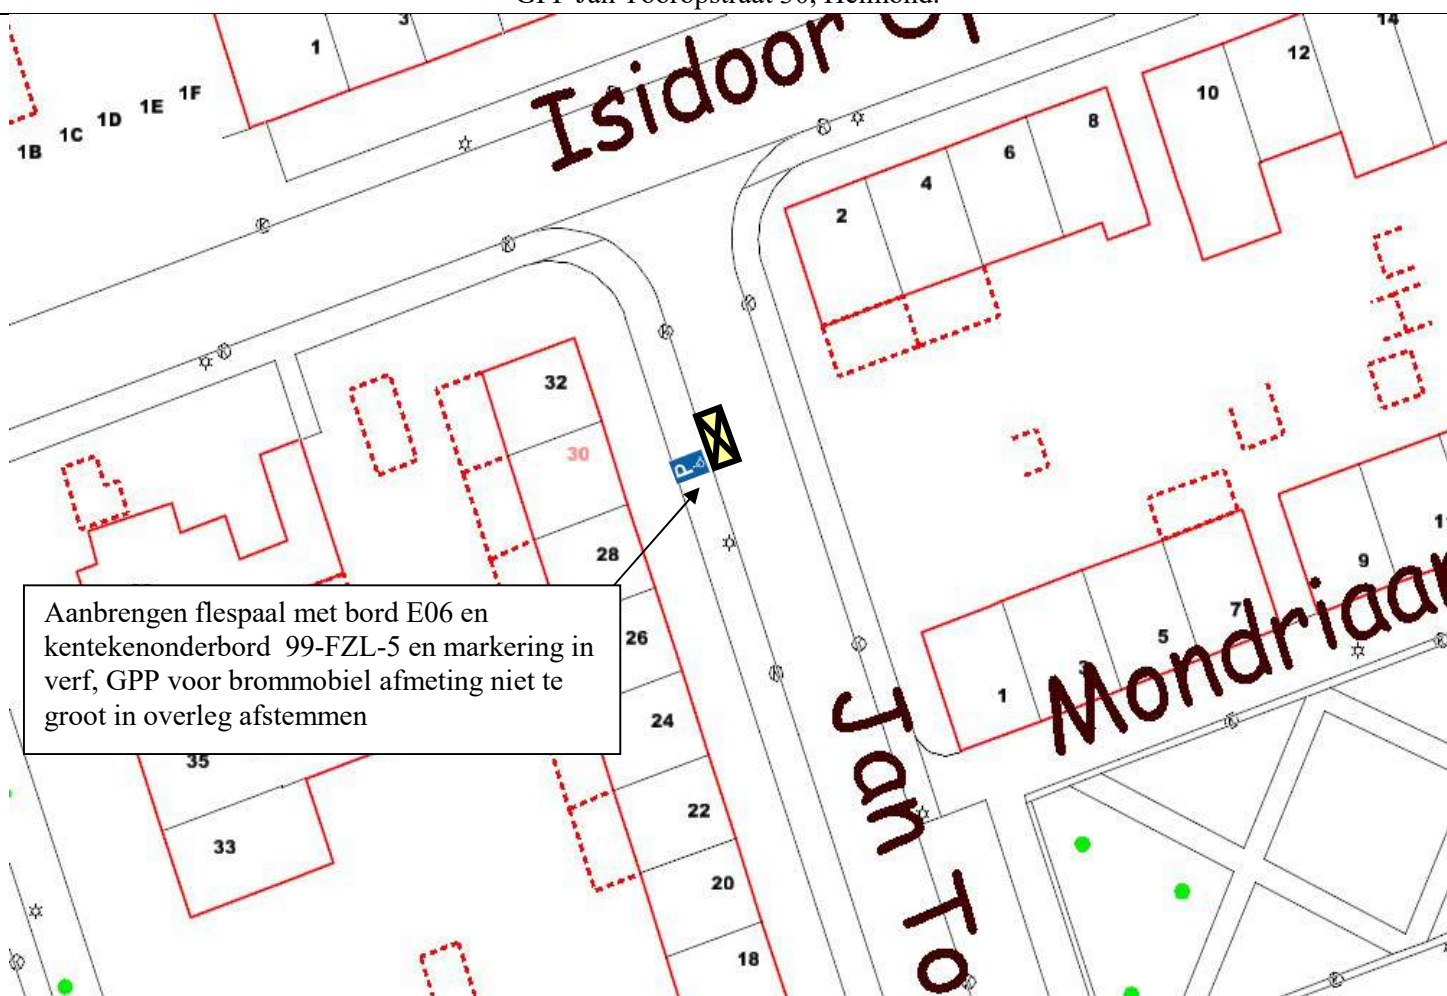

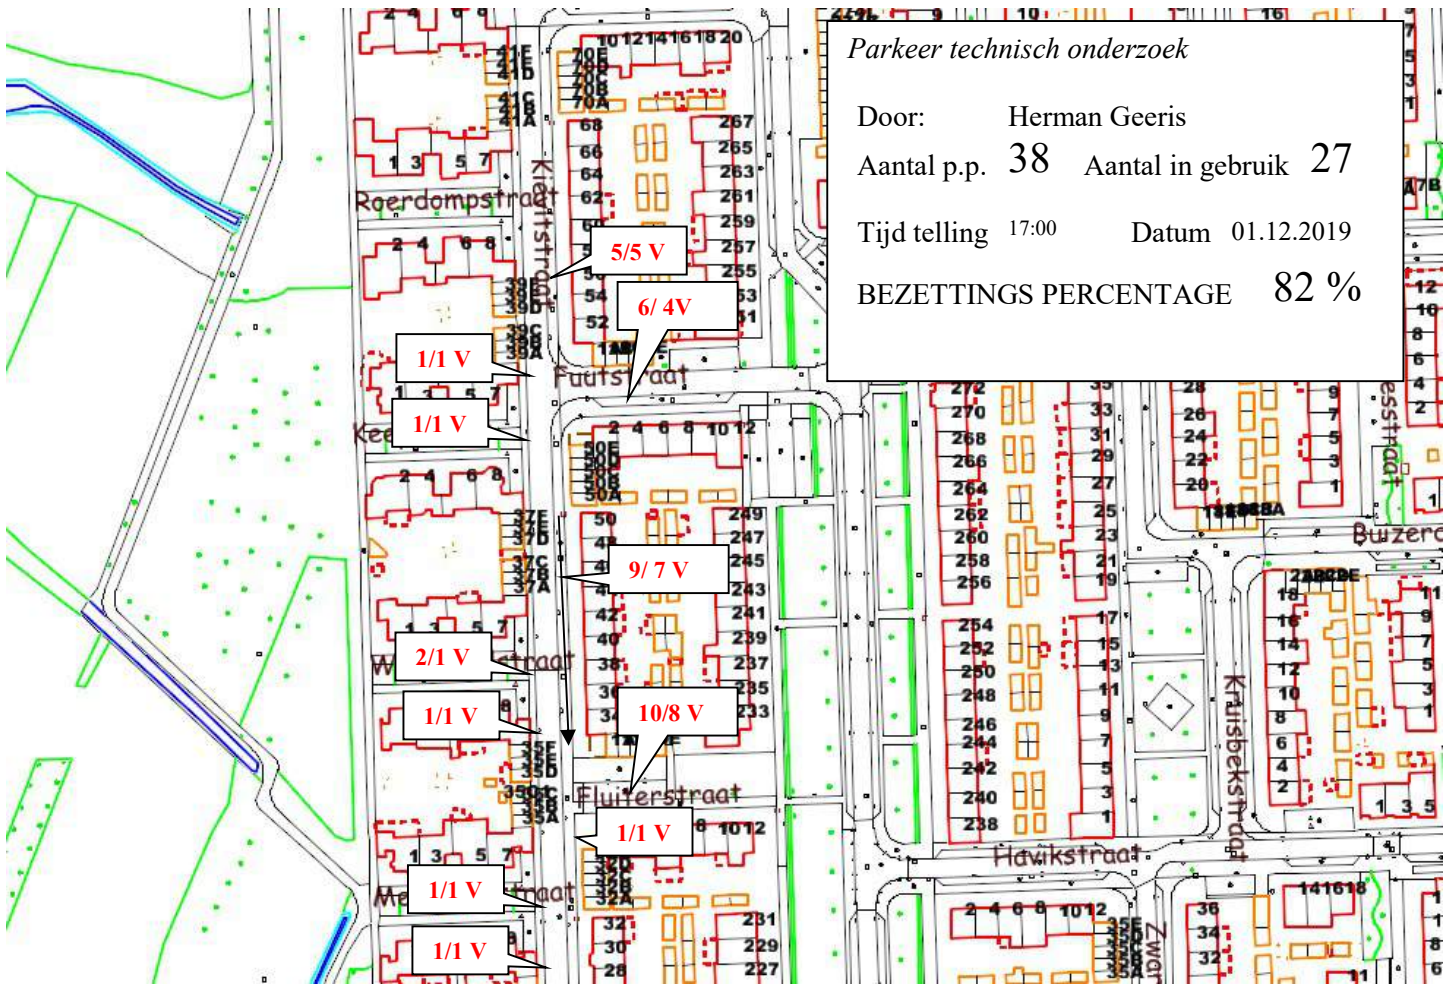


GPP Kievitstraat 46

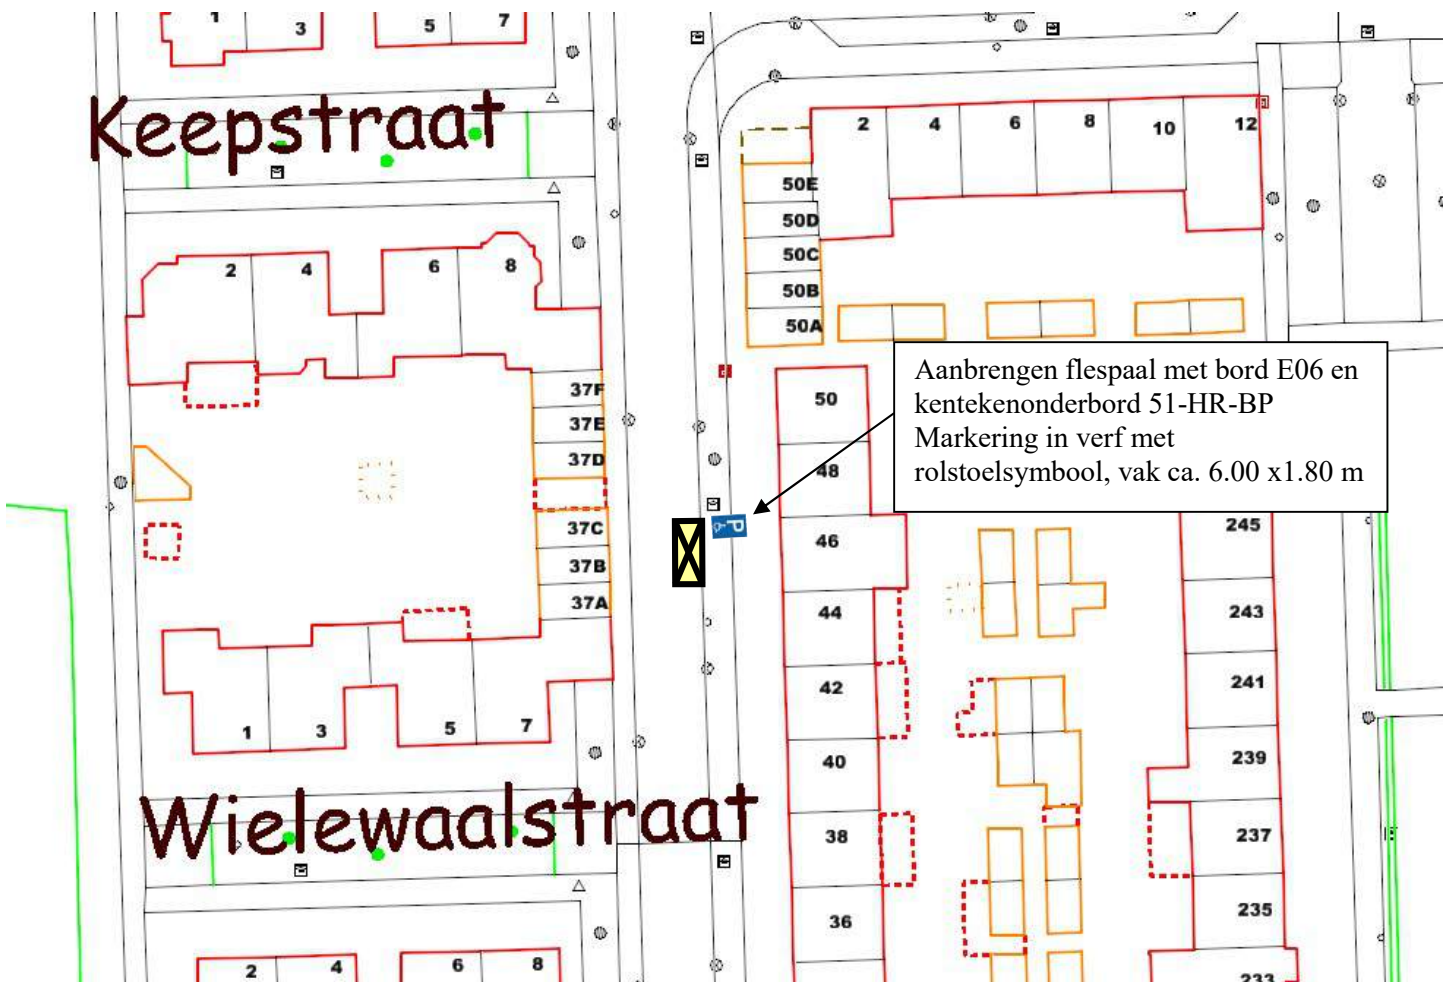




GPP Kloosterweide 17, Helmond.

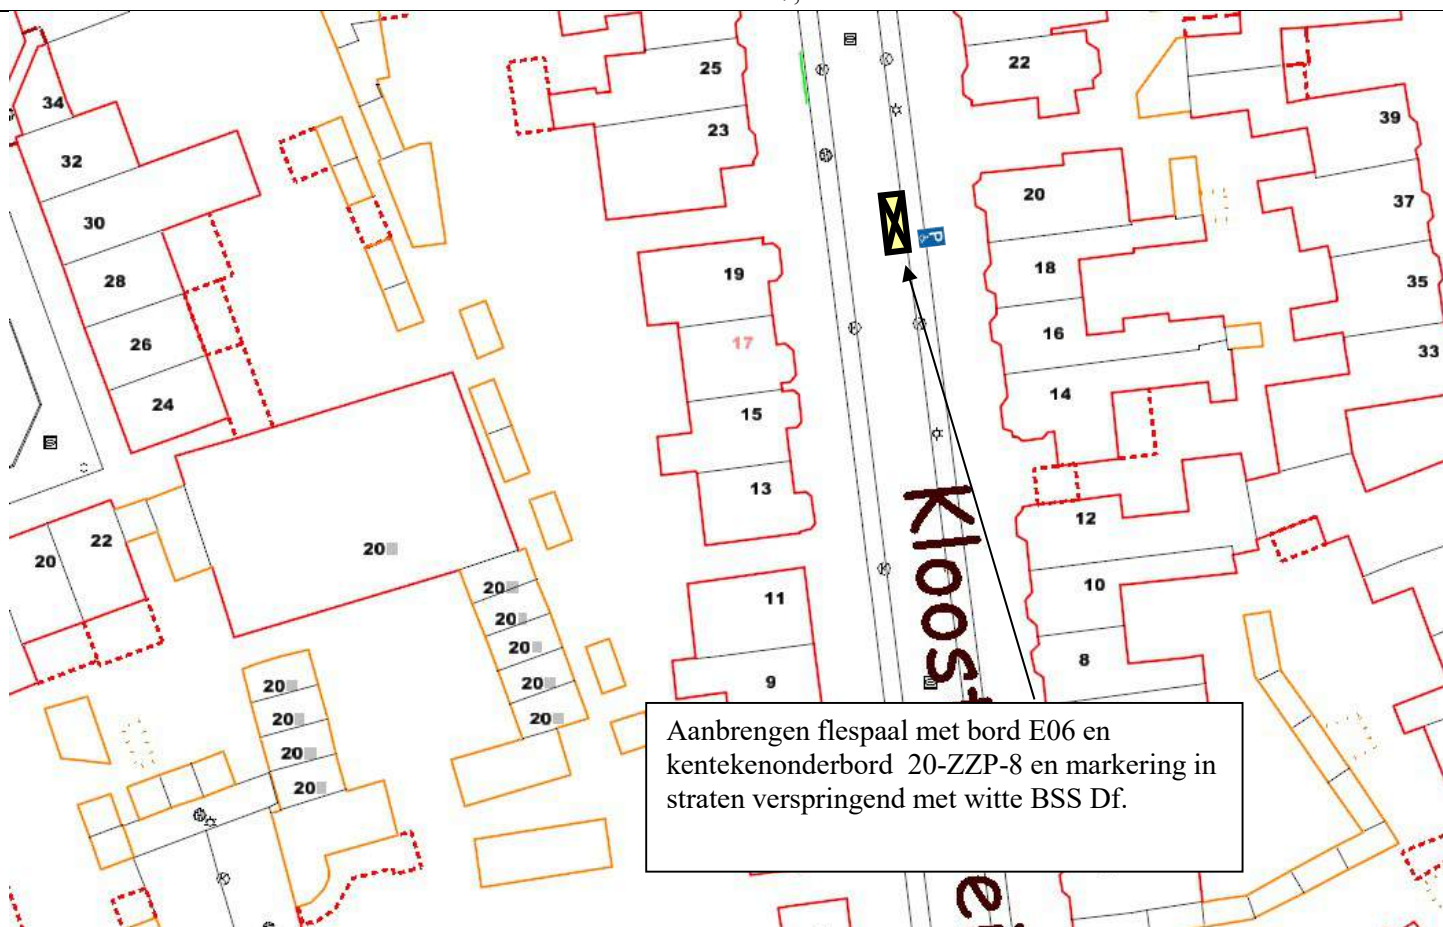

Voorbeeld ingestraat kruis met BSS Kf. Wit



GPP Malcushoeve 1, Helmond

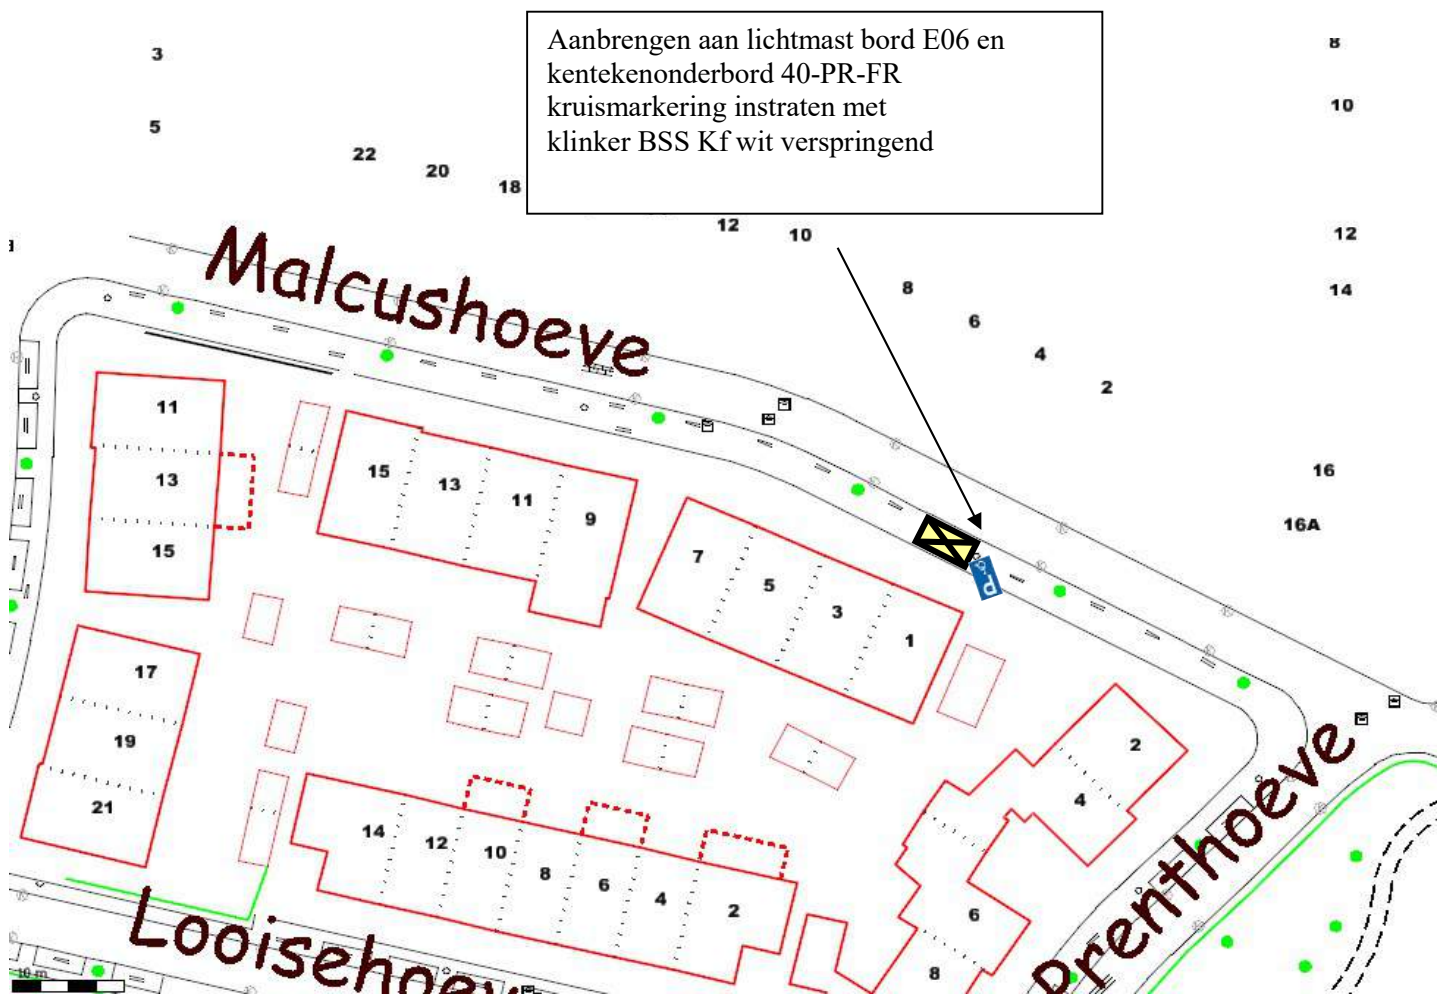



Parkeer technisch onderzoek


Door:

Aantal p.p. 54 Aantal in gebruik 45


Tijd telling 21:00 Datum 14.11.2018

BEZETTINGS PERCENTAGE 83 %


GPP Merelstraat 10

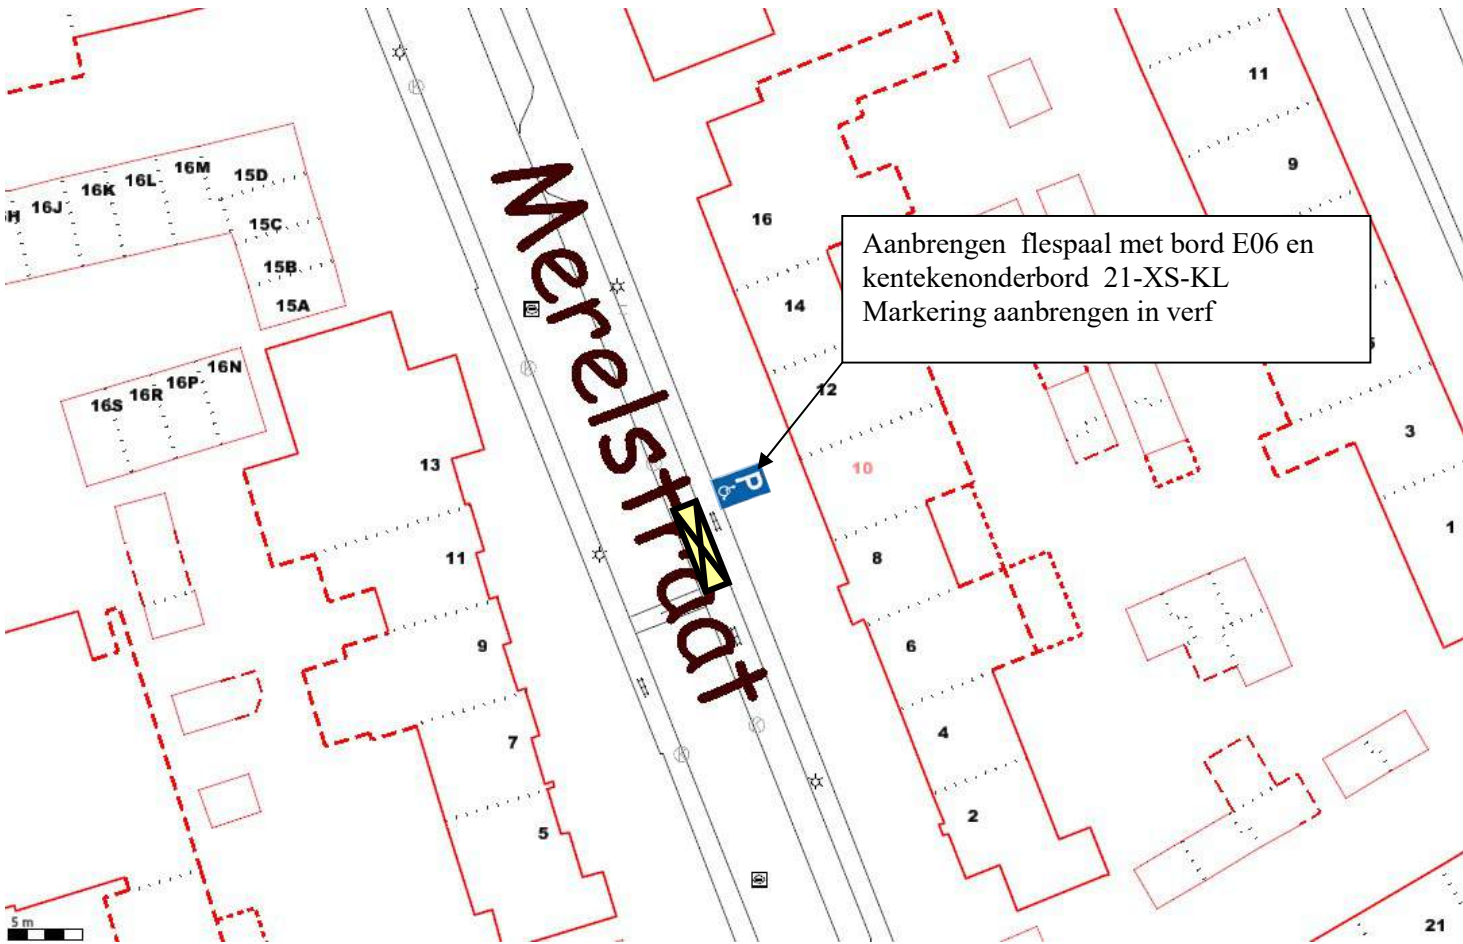

Aanbrengen flespaal met bord E06 en kentekenonderbord 21-XS-KL
 Markering aanbrengen in verf

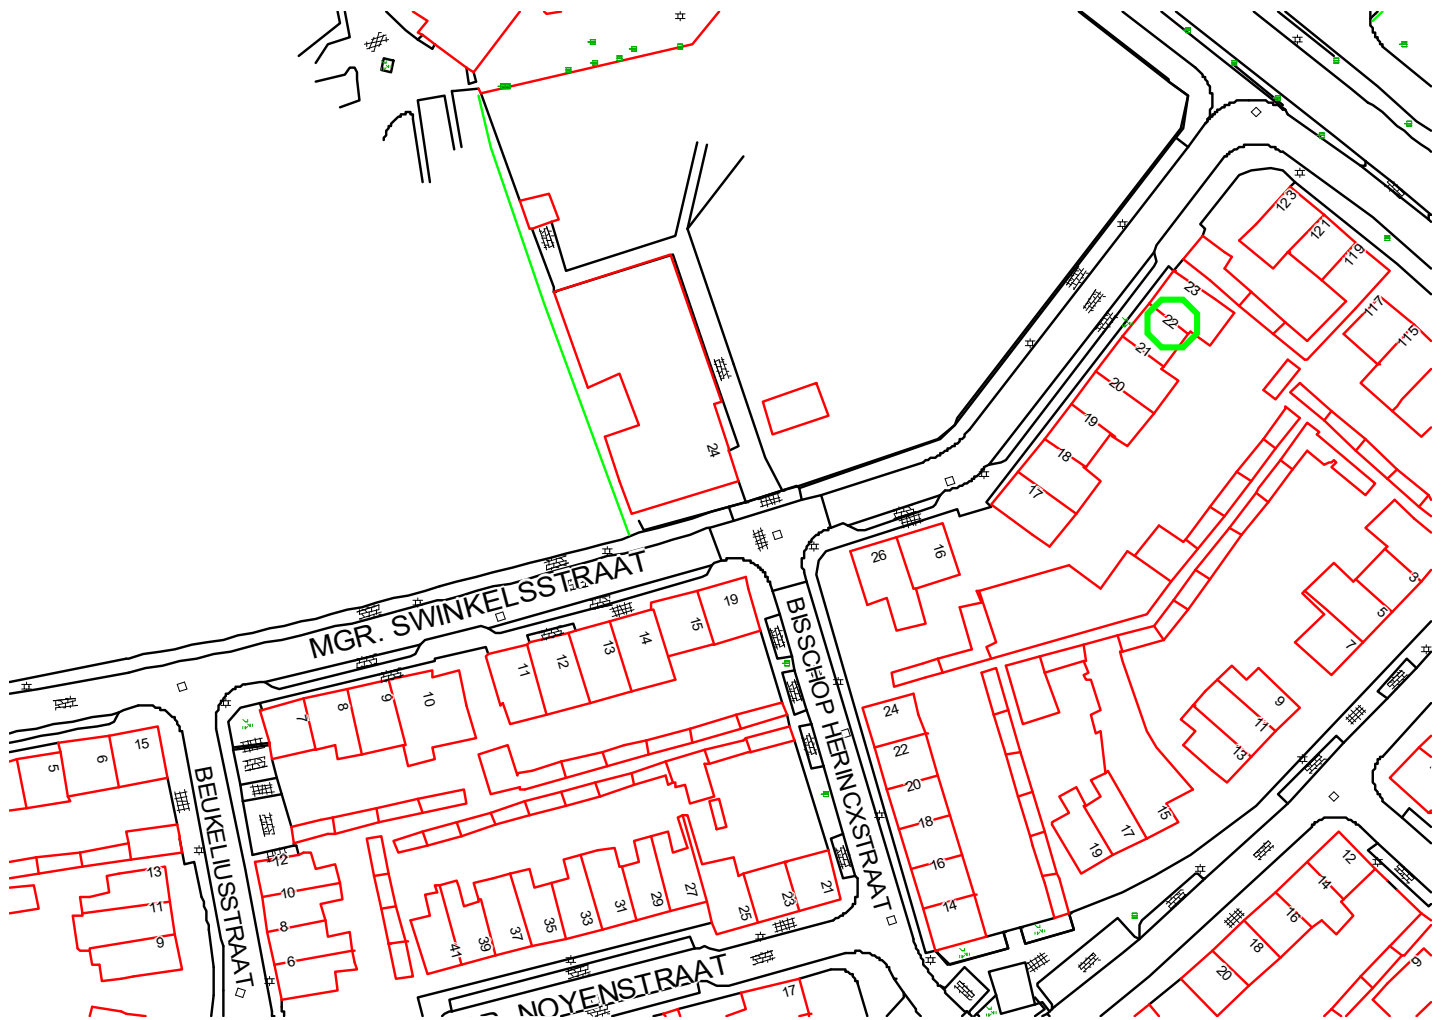

GP Mgr. Swinkelstraat 22, Helmond

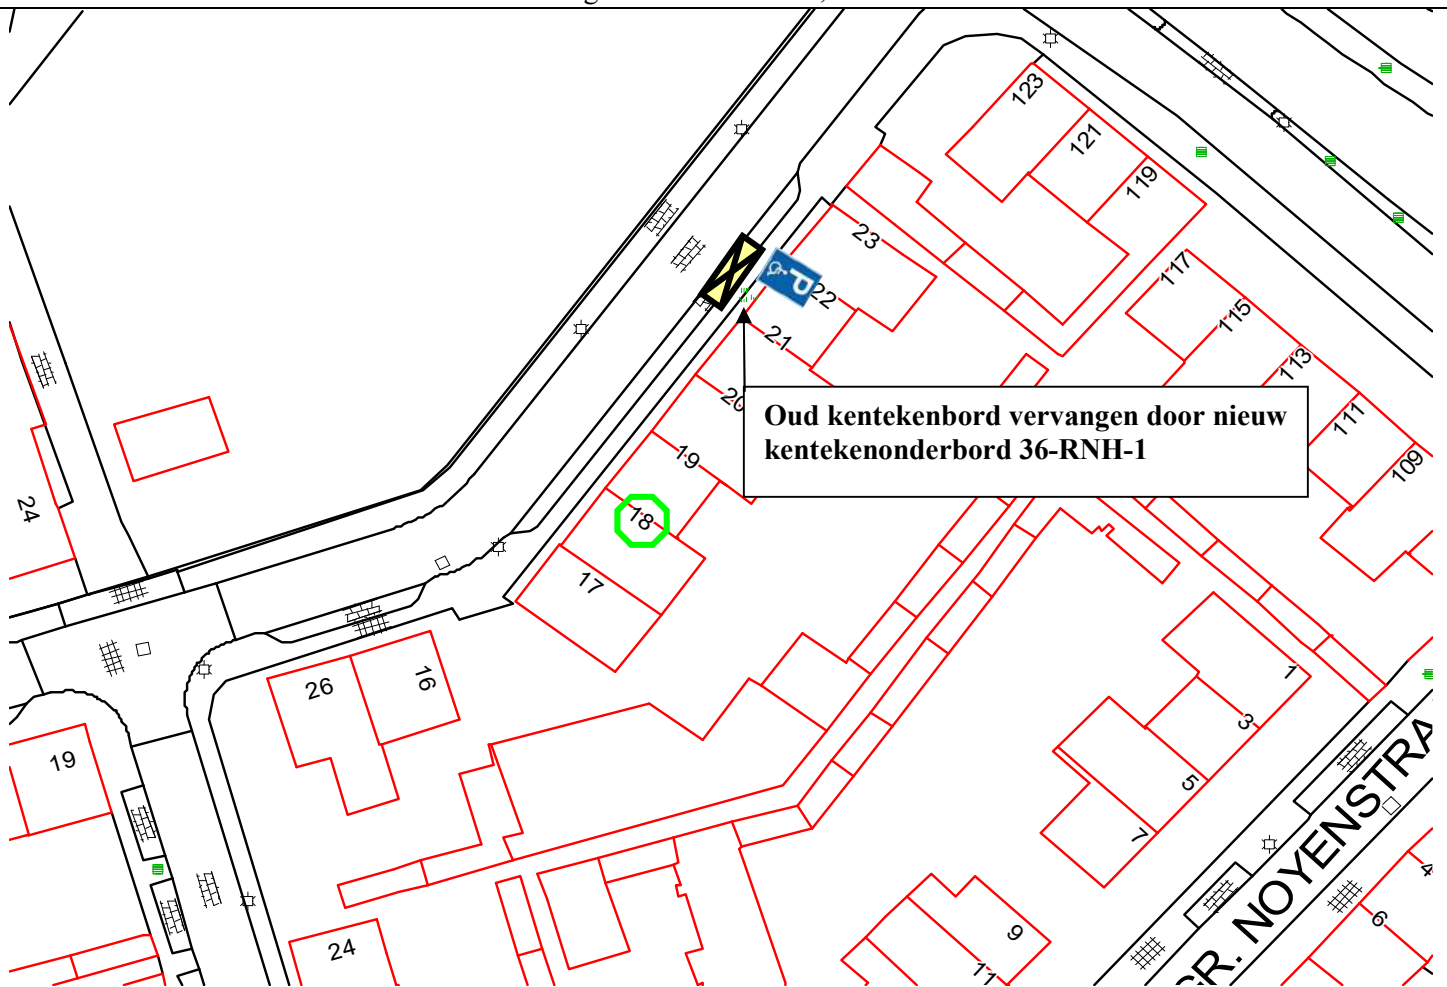


Parkeer technisch onderzoek

Door:


Aantal p.p. 32 Aantal in gebruik 26

Tijd telling 15:45 Datum 12.08.17

BEZETTINGS PERCENTAGE 81 %

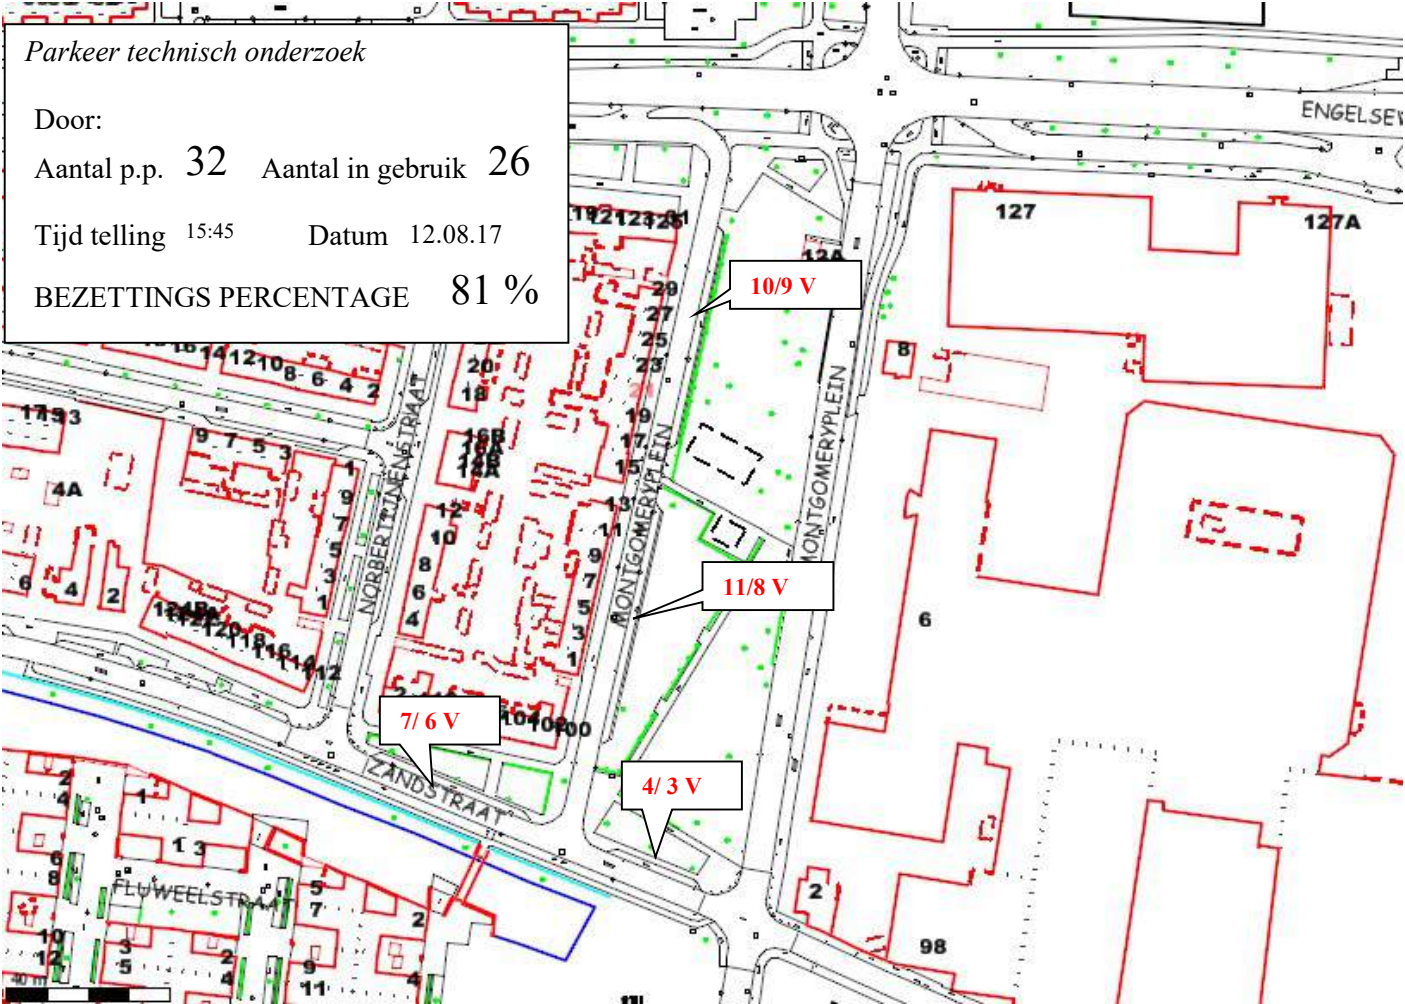



GPP Montgomeryplein 31.

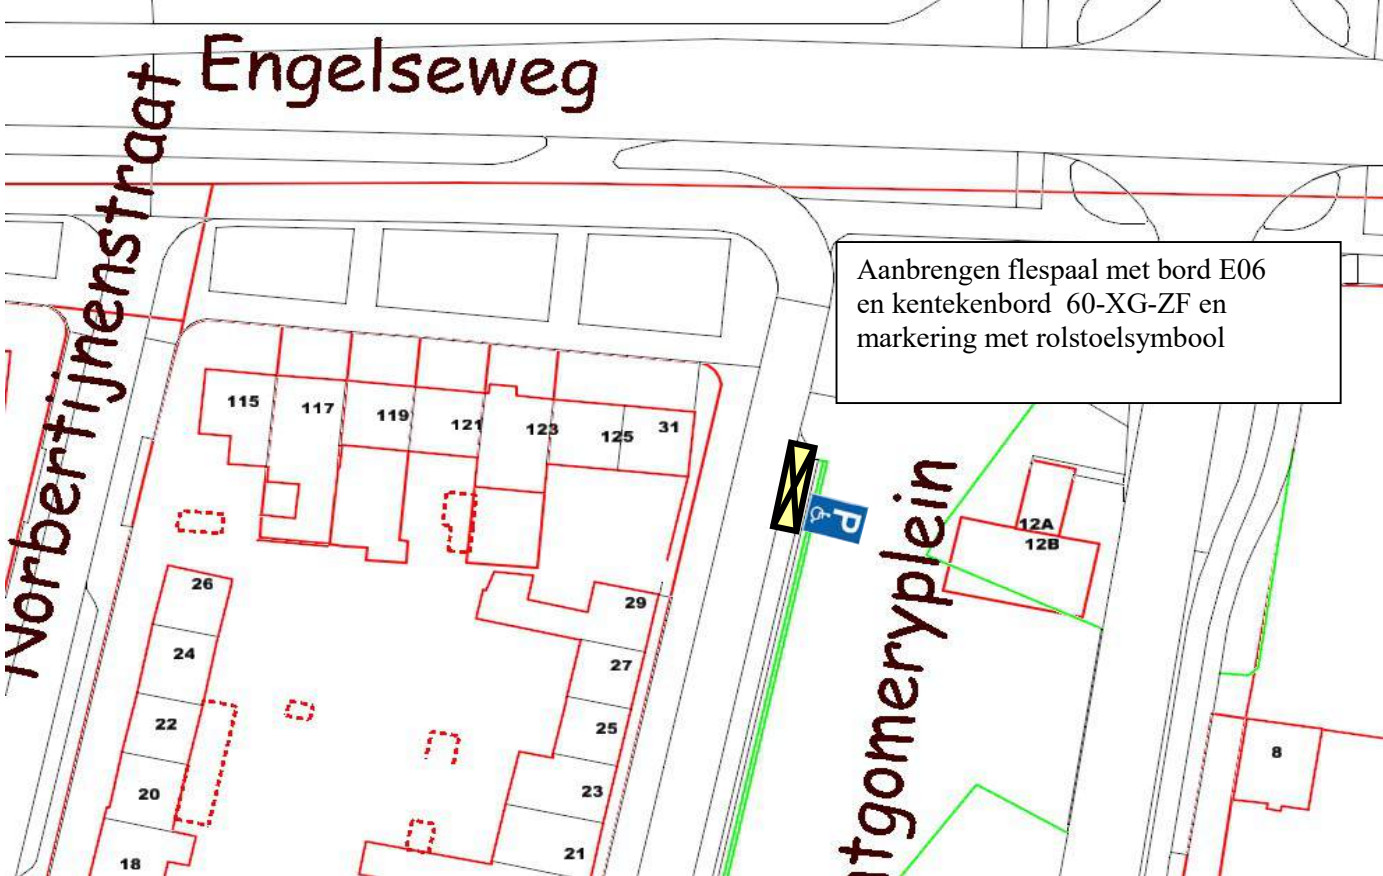





GPP Nemerlaerhof 96, Helmond.

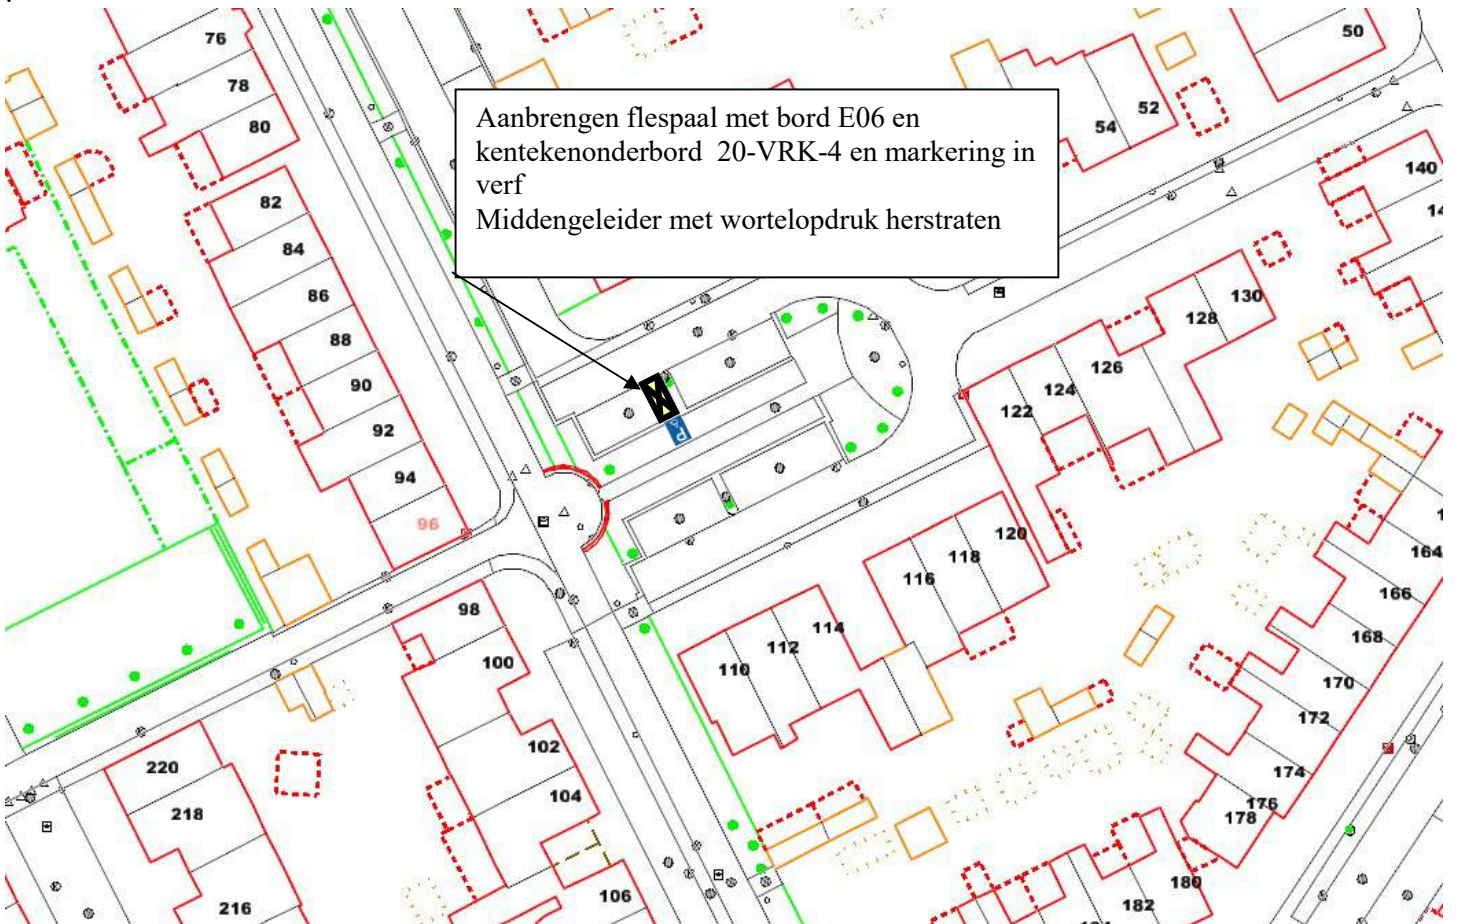

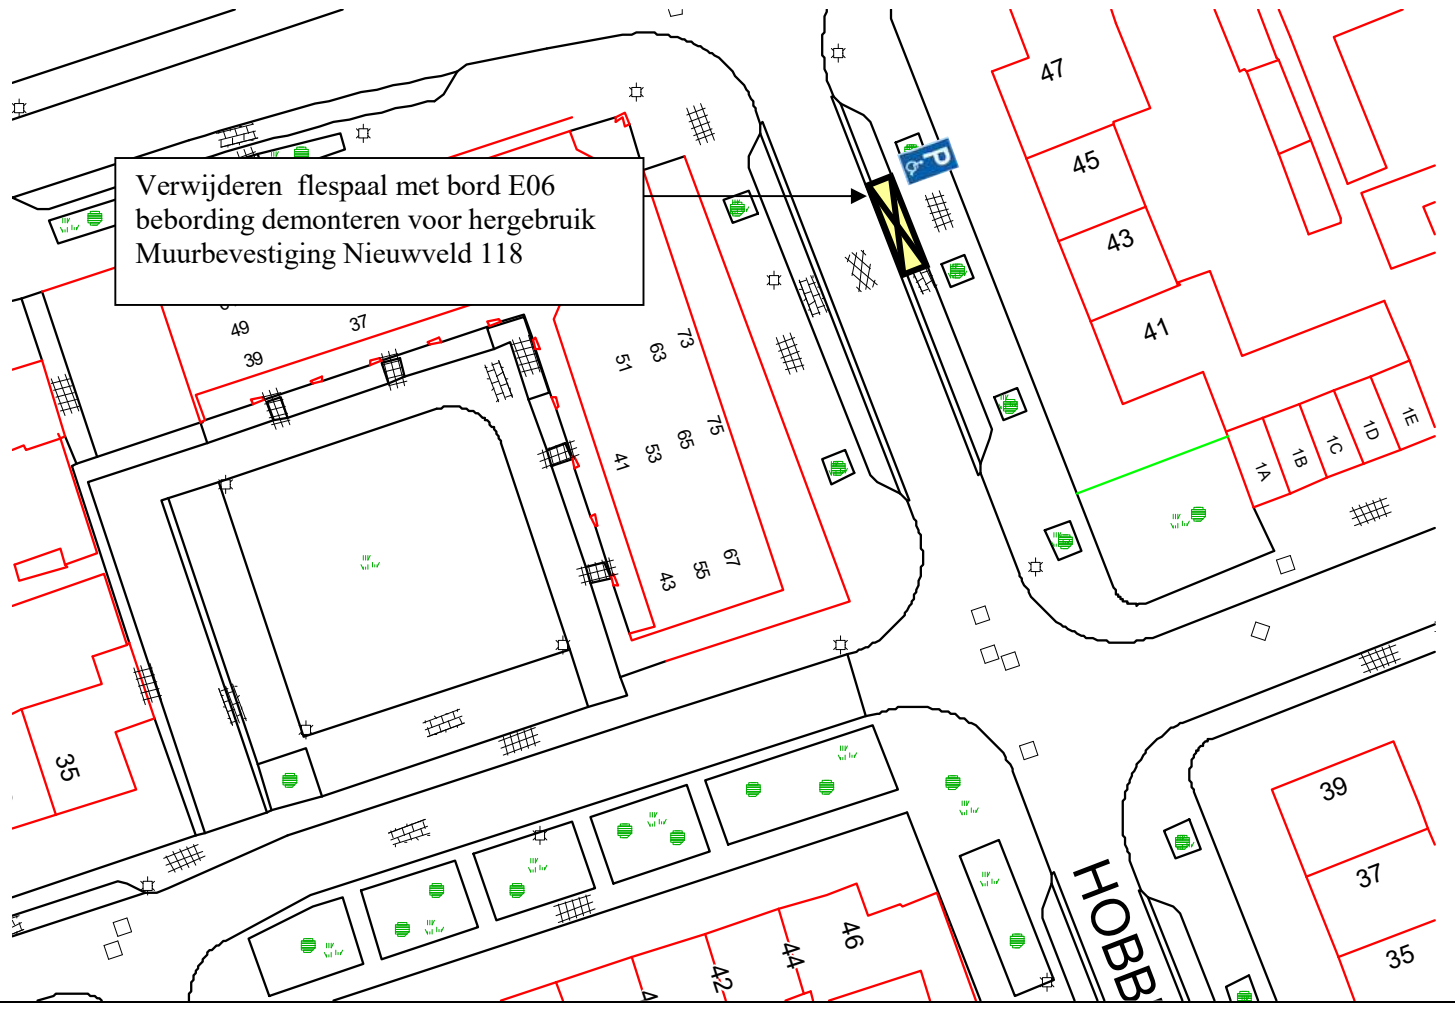



Nieuwveld 118, 5702 HW Helmond

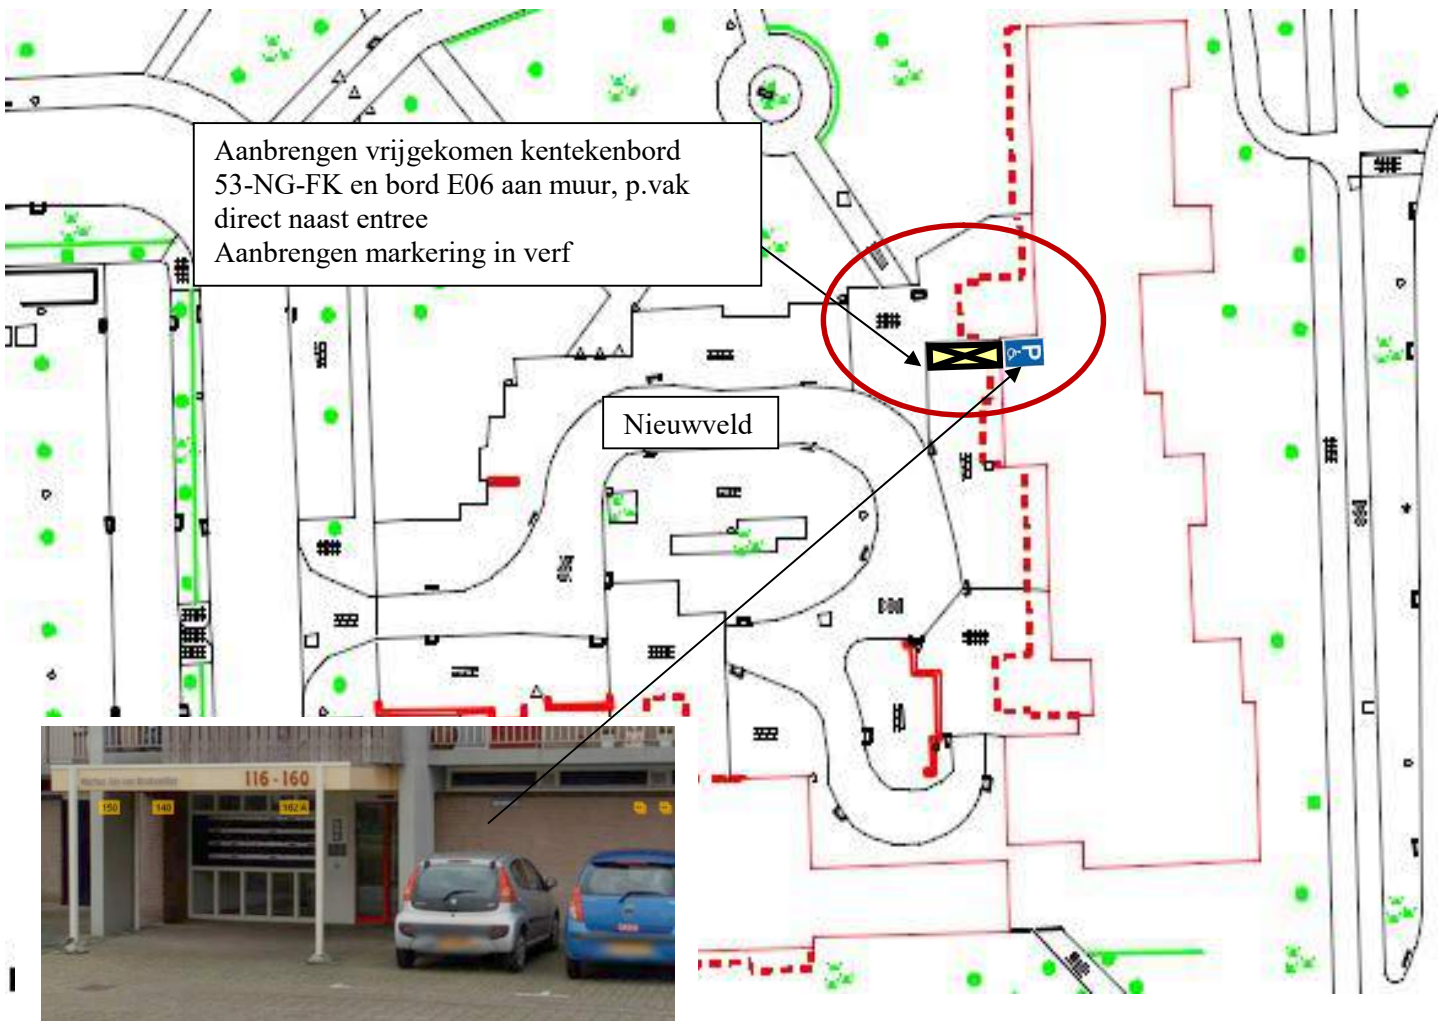

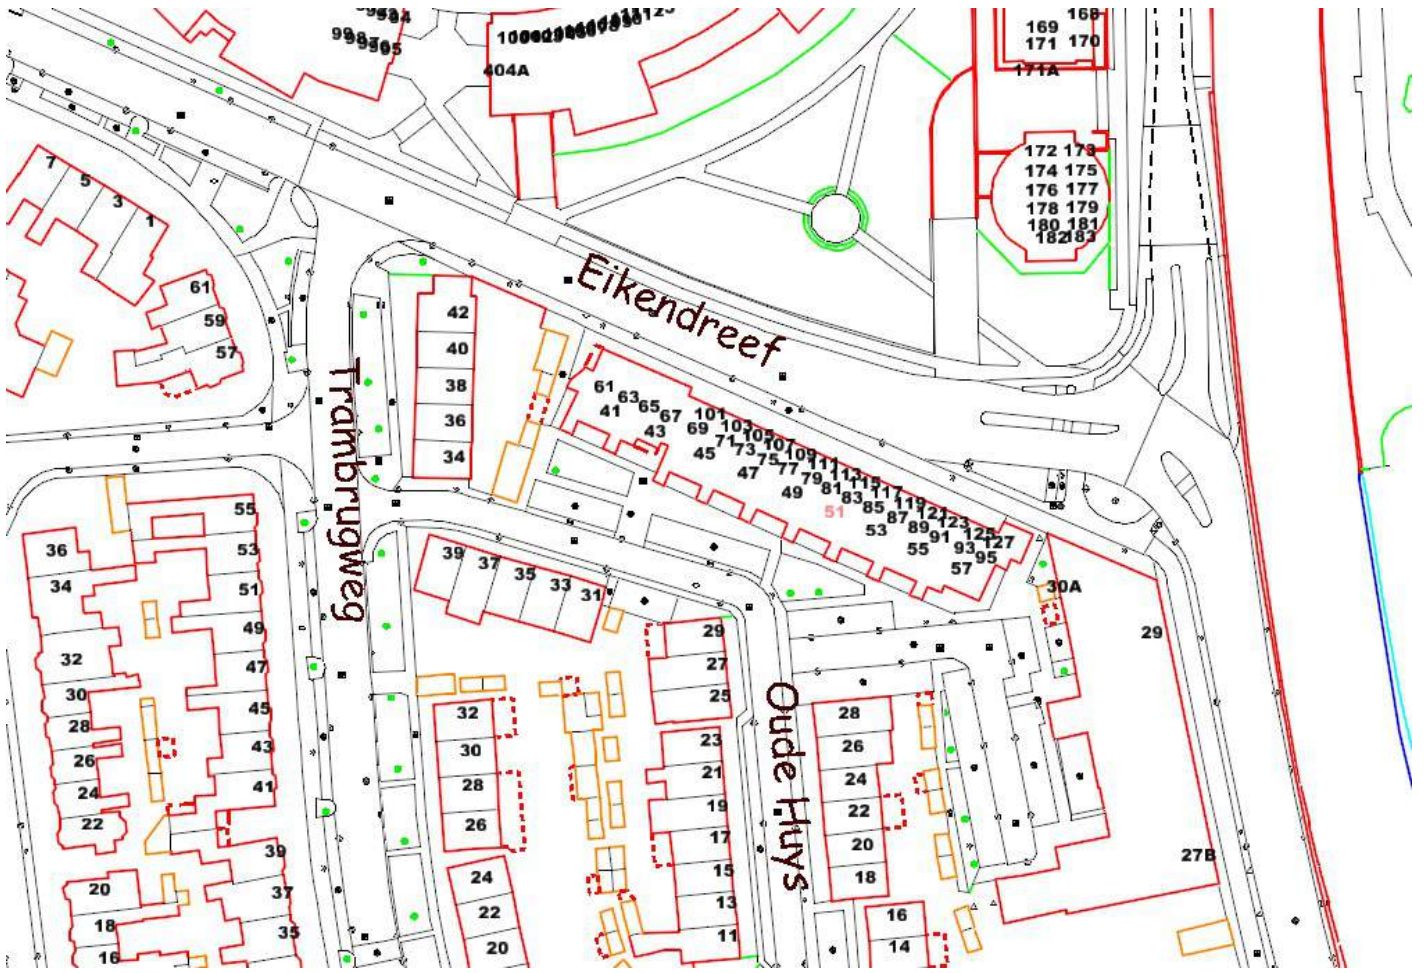



GPP Oude Huys 51, Helmond

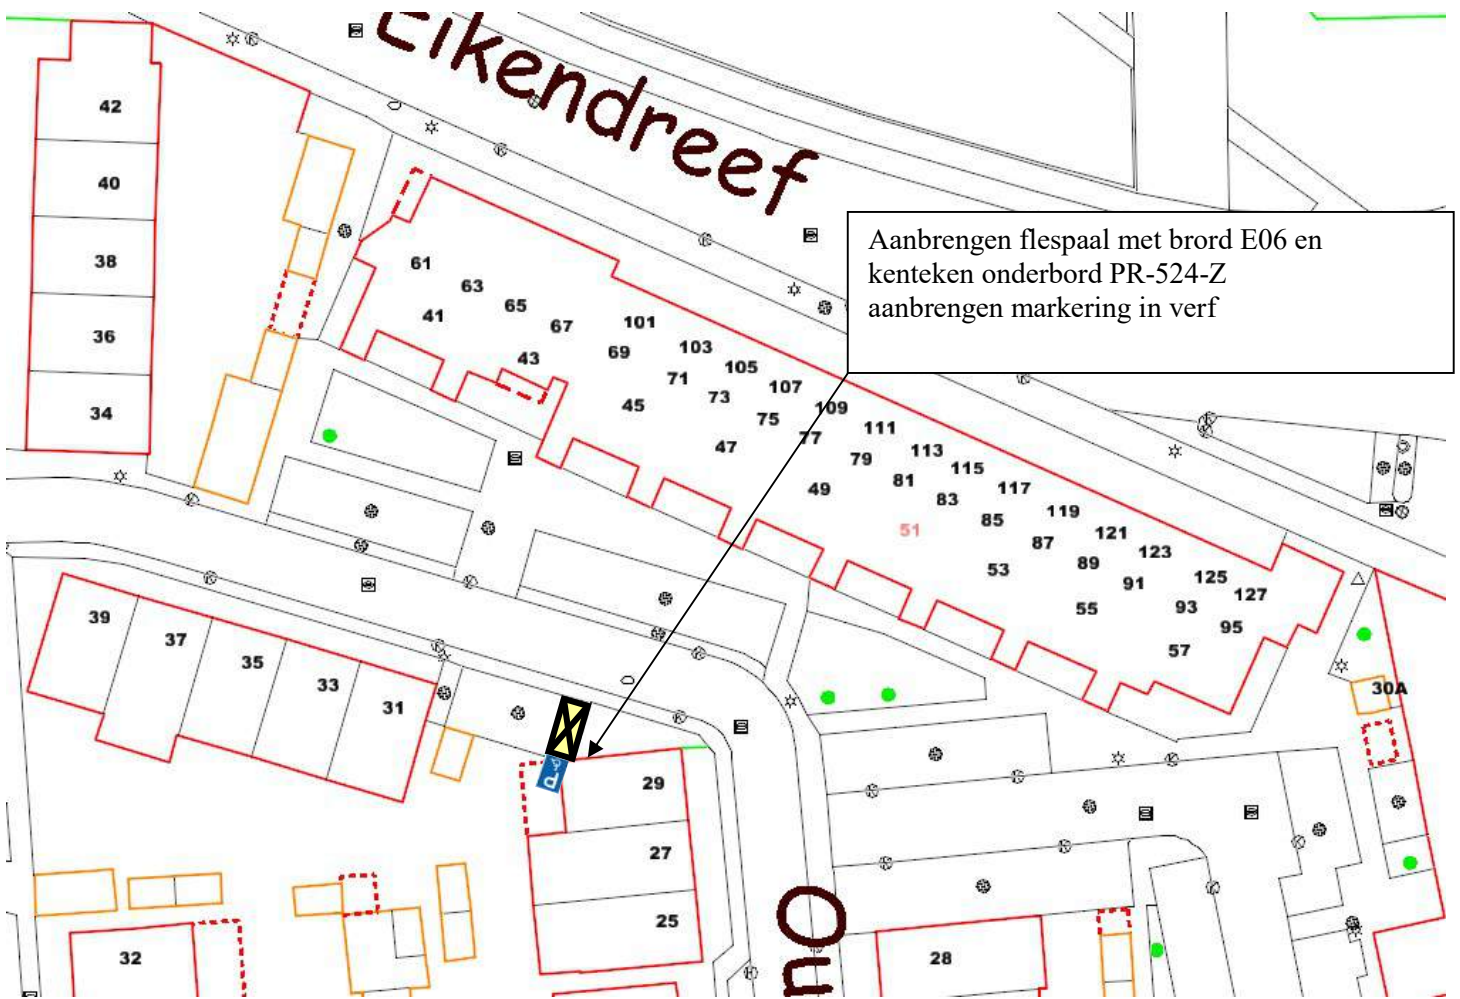

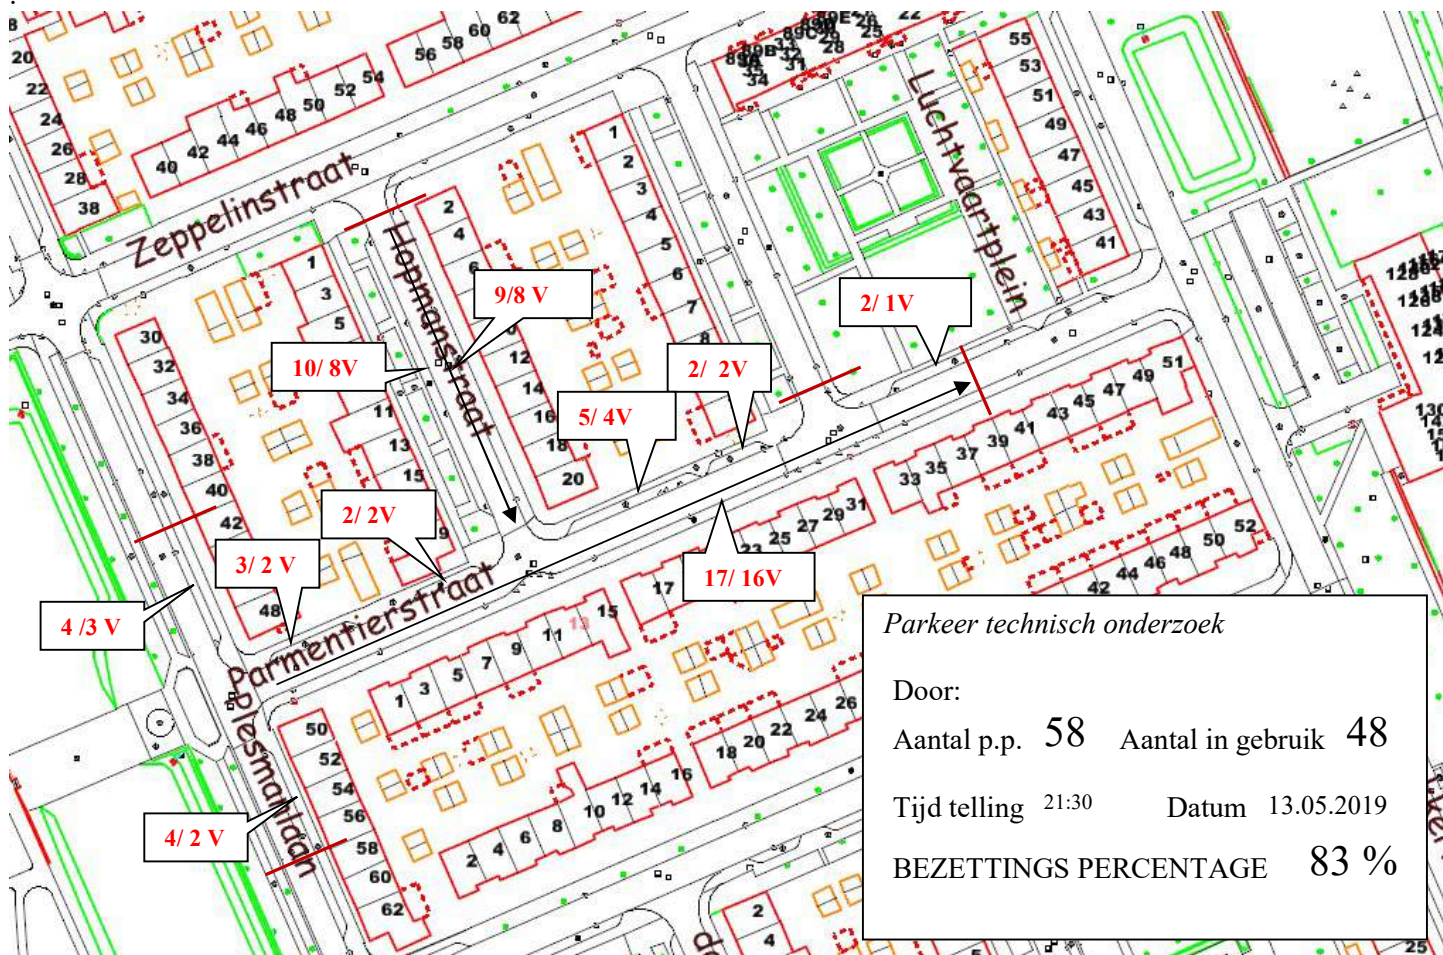



GPP Parmentierstraat 9, Helmond

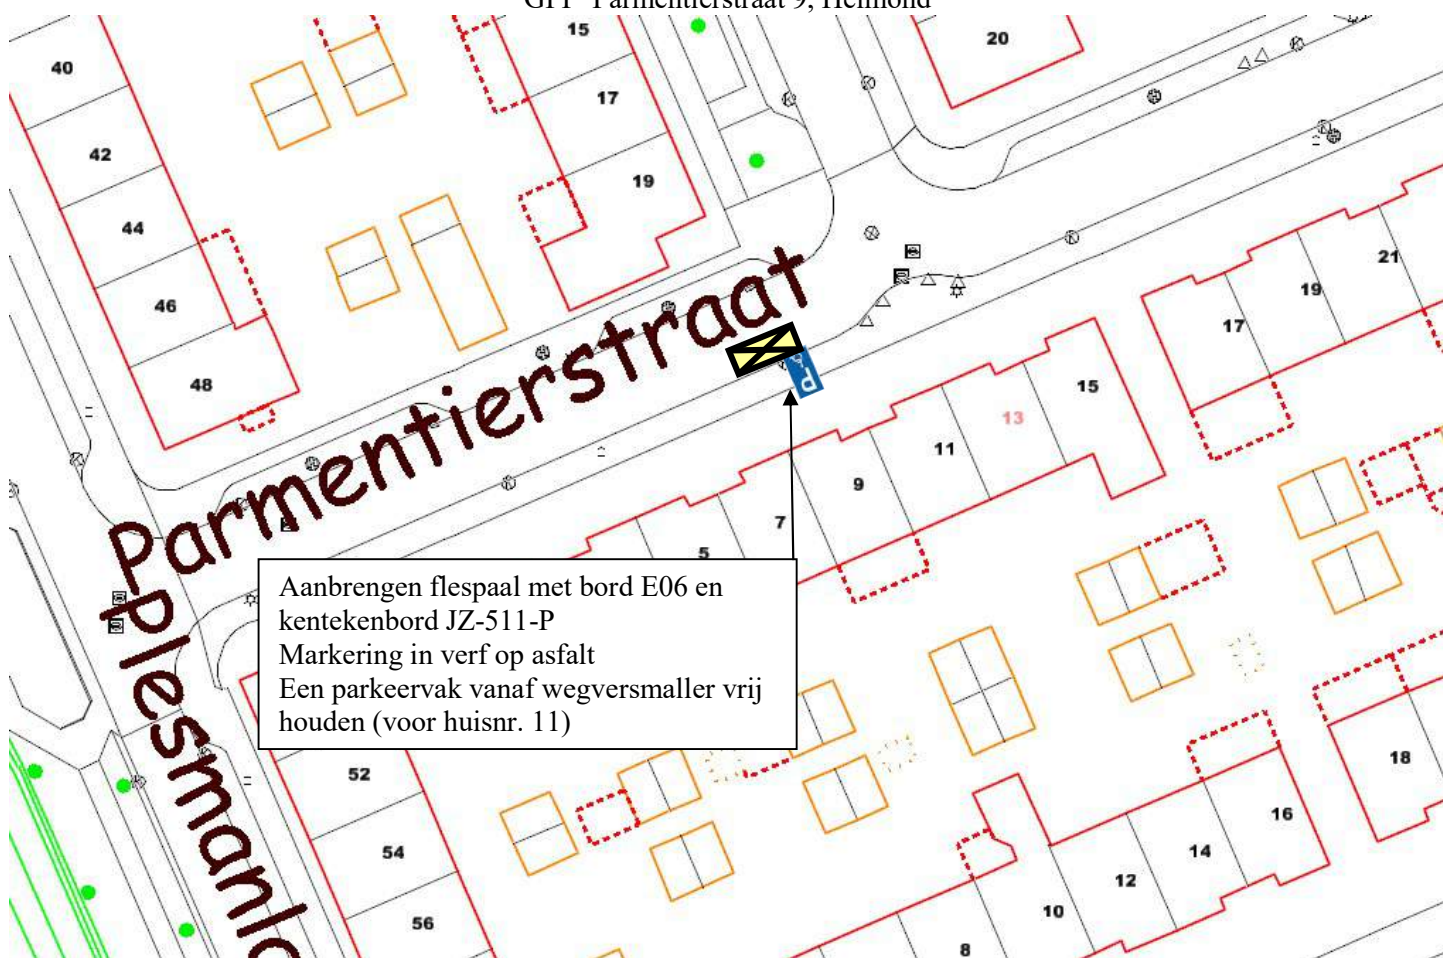

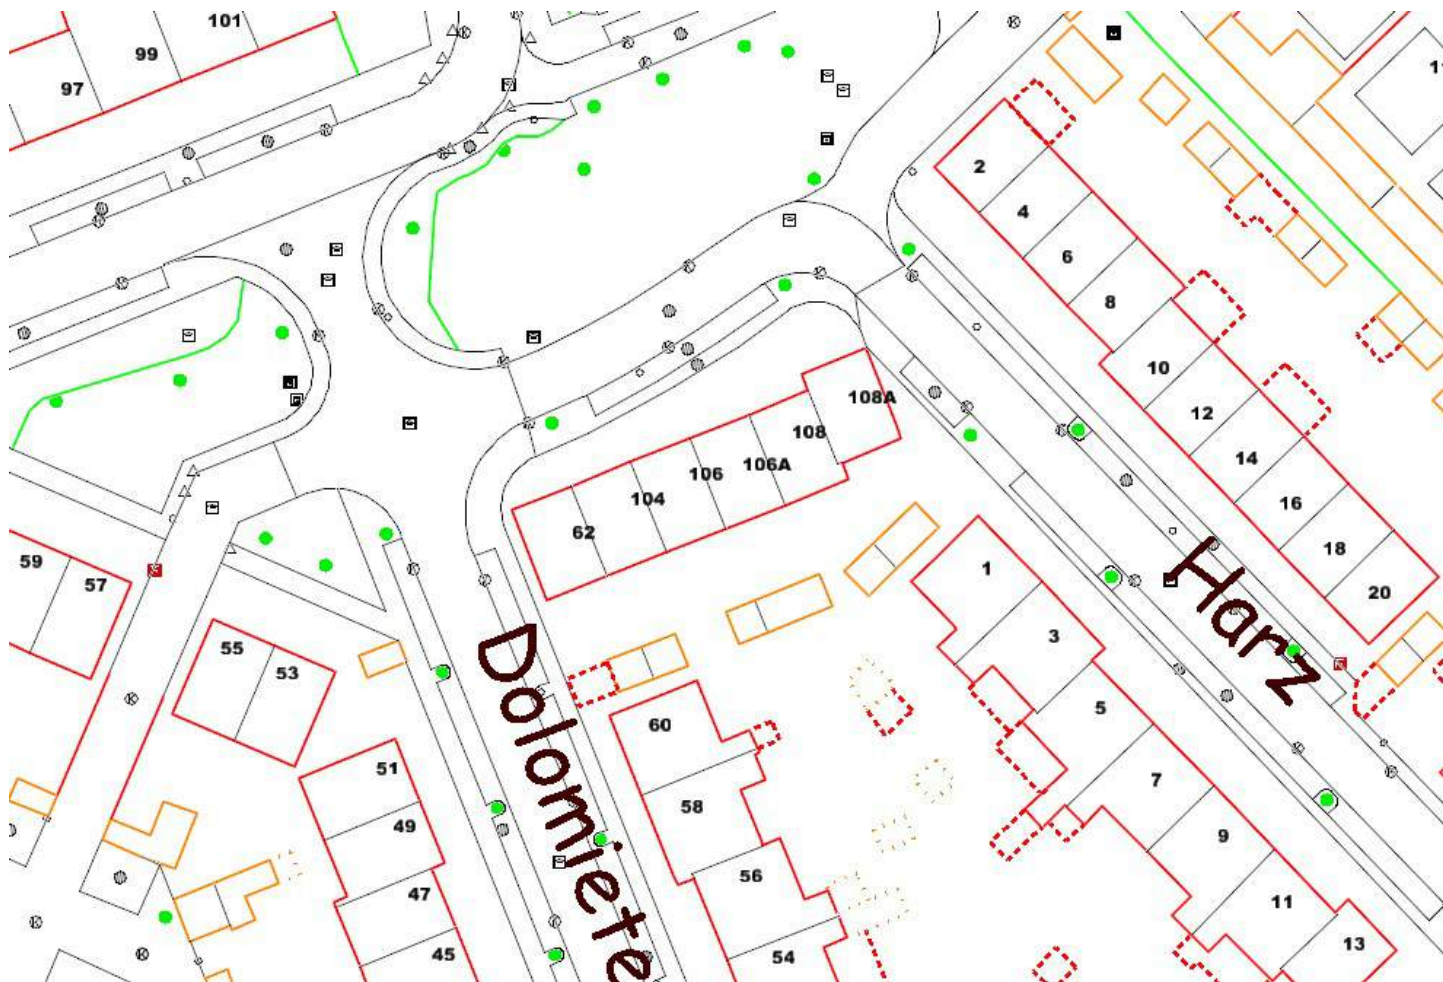

GPP Past. Elsenstraat 106A, Helmond

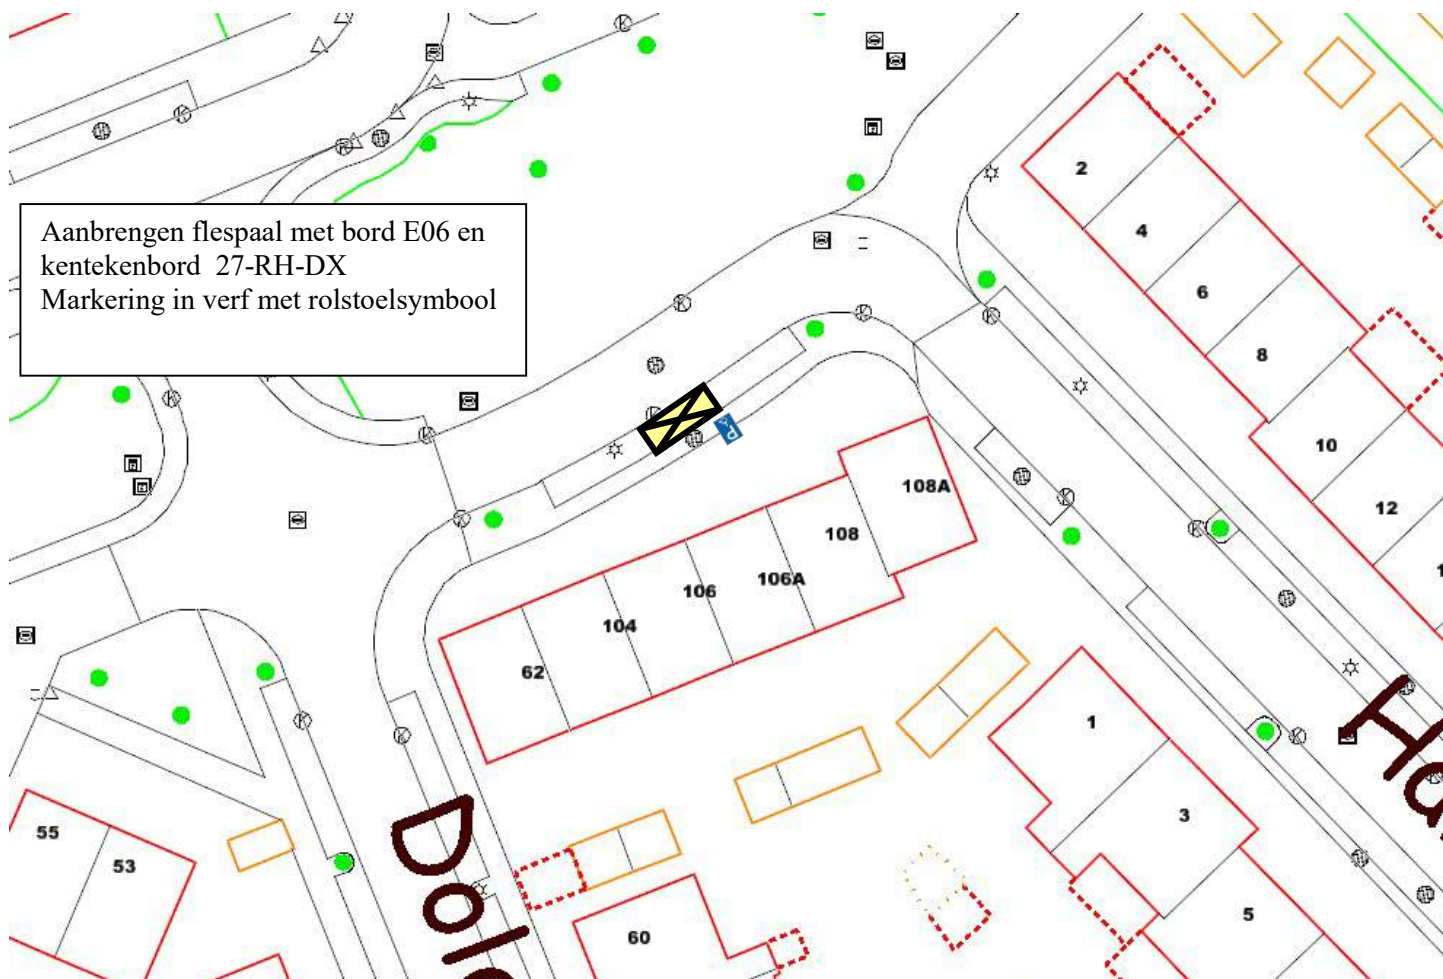


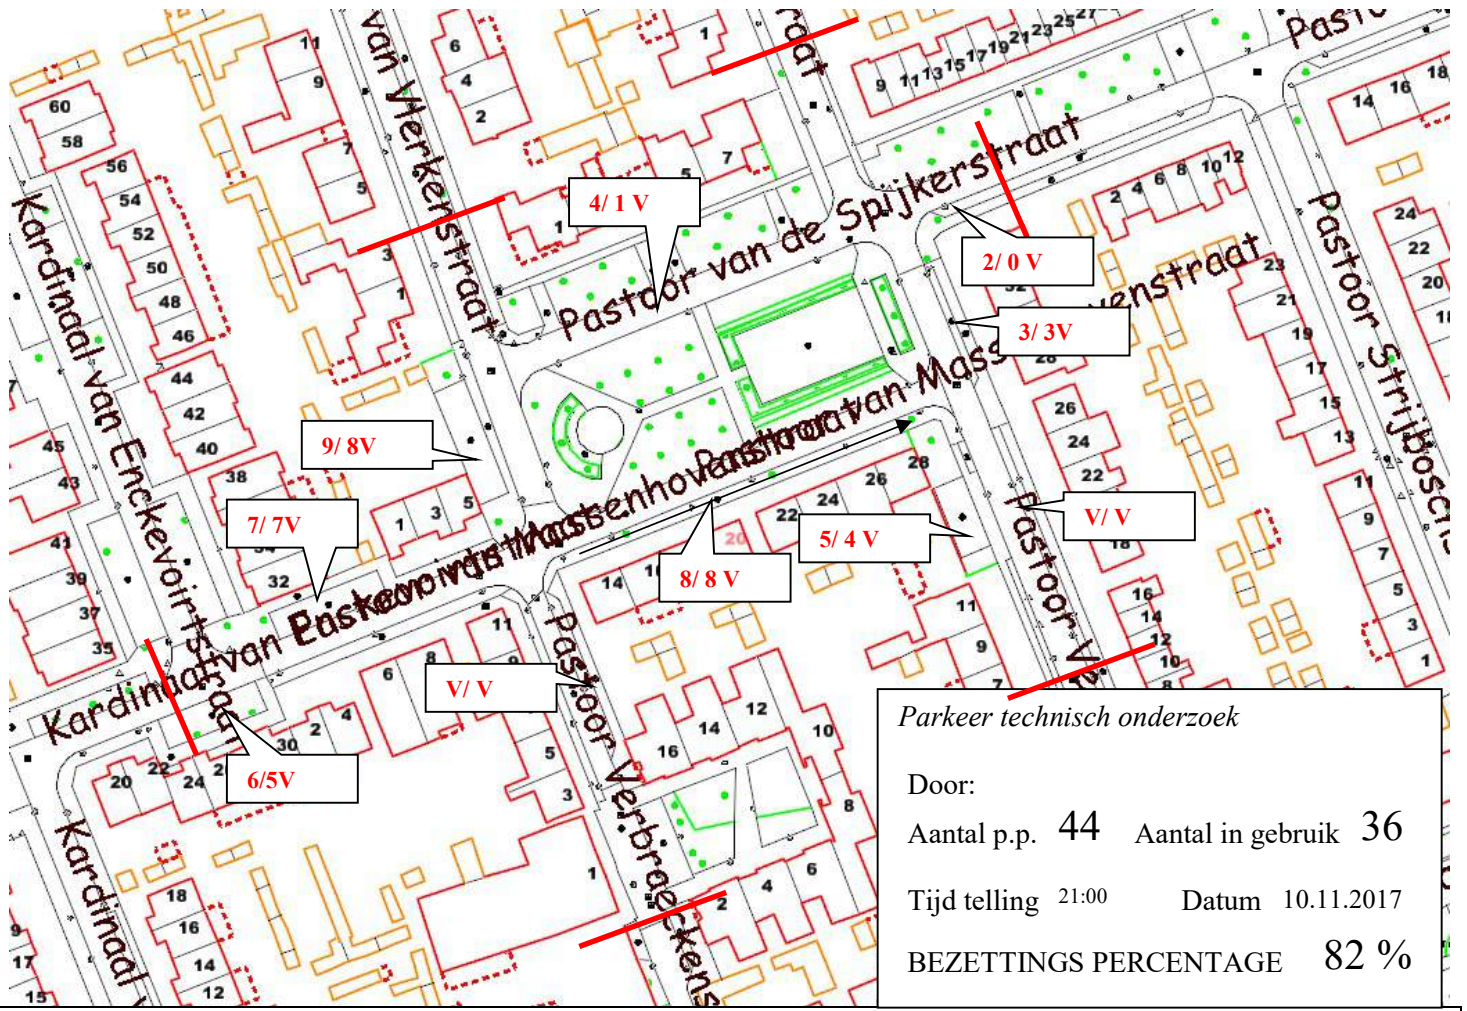

Parkeer technisch onderzoek

| | | |
|-----------------------|-------|----------------------|
| Door: | | |
| Aantal p.p. | 44 | Aantal in gebruik 36 |
| Tijd telling | 21:00 | Datum 10.11.2017 |
| BEZETTINGS PERCENTAGE | 82 % | |


GPP Pastoor van Massenhovenstraat 20, 5706 TV Helmond

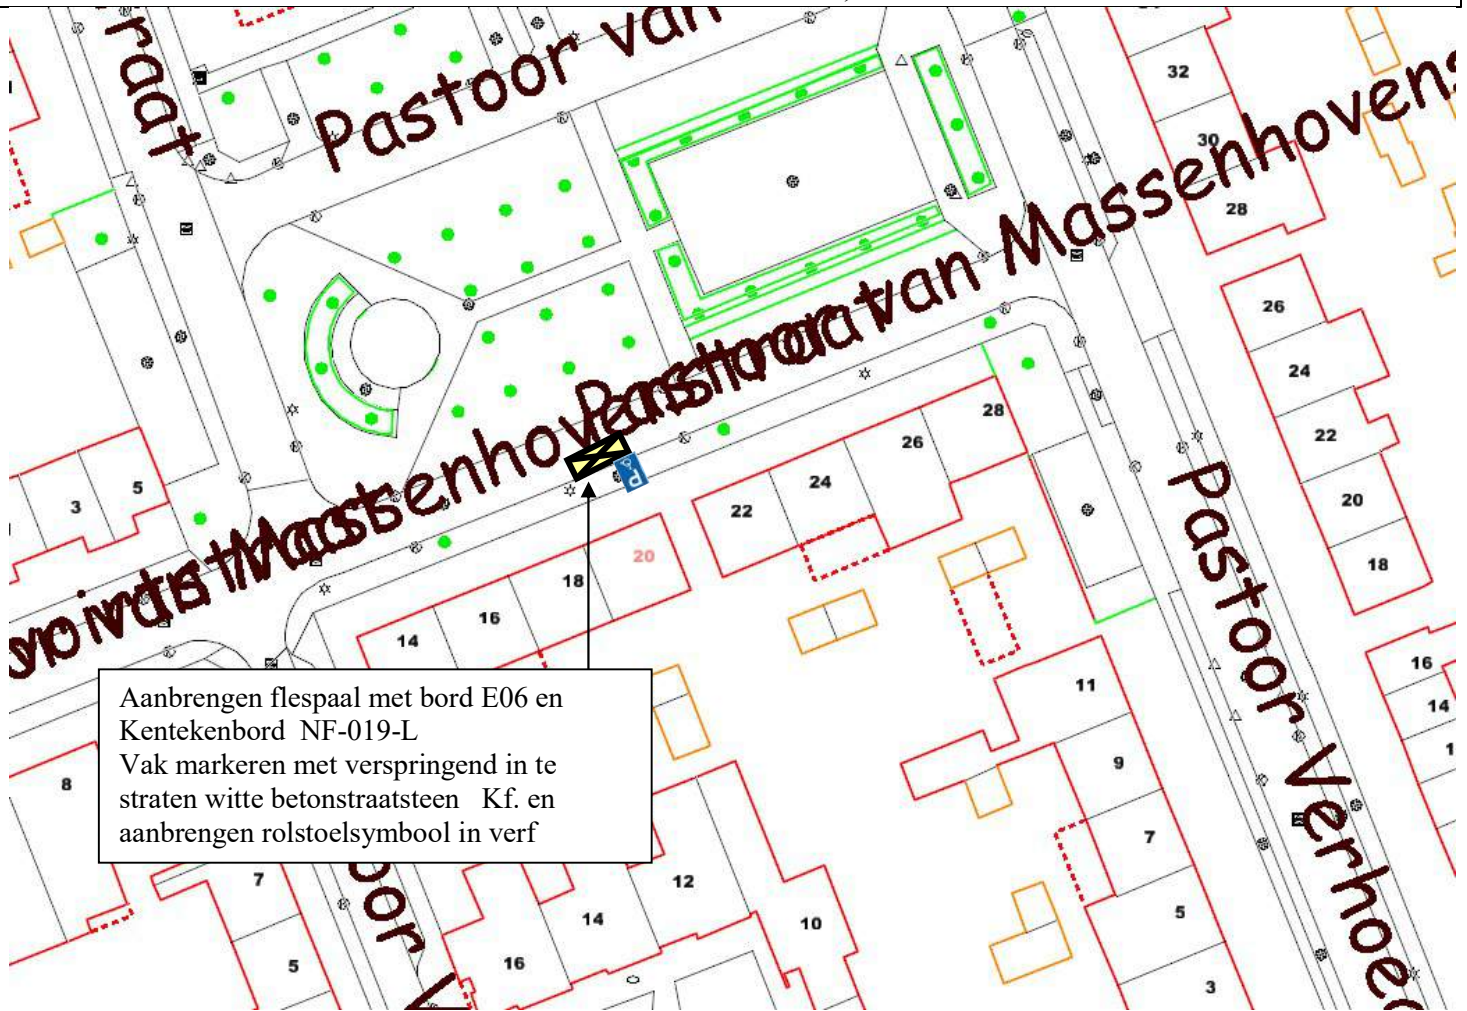


Aanbrengen flespaal met bord E06 en Kentekenbord NF-019-L
 Vak markeren met verspringend in te straten witte betonstraatsteen Kf. en aanbrengen rolstoelsymbool in verf




BSS k.f. wit in straten
Rolstoel rym bevol in verf

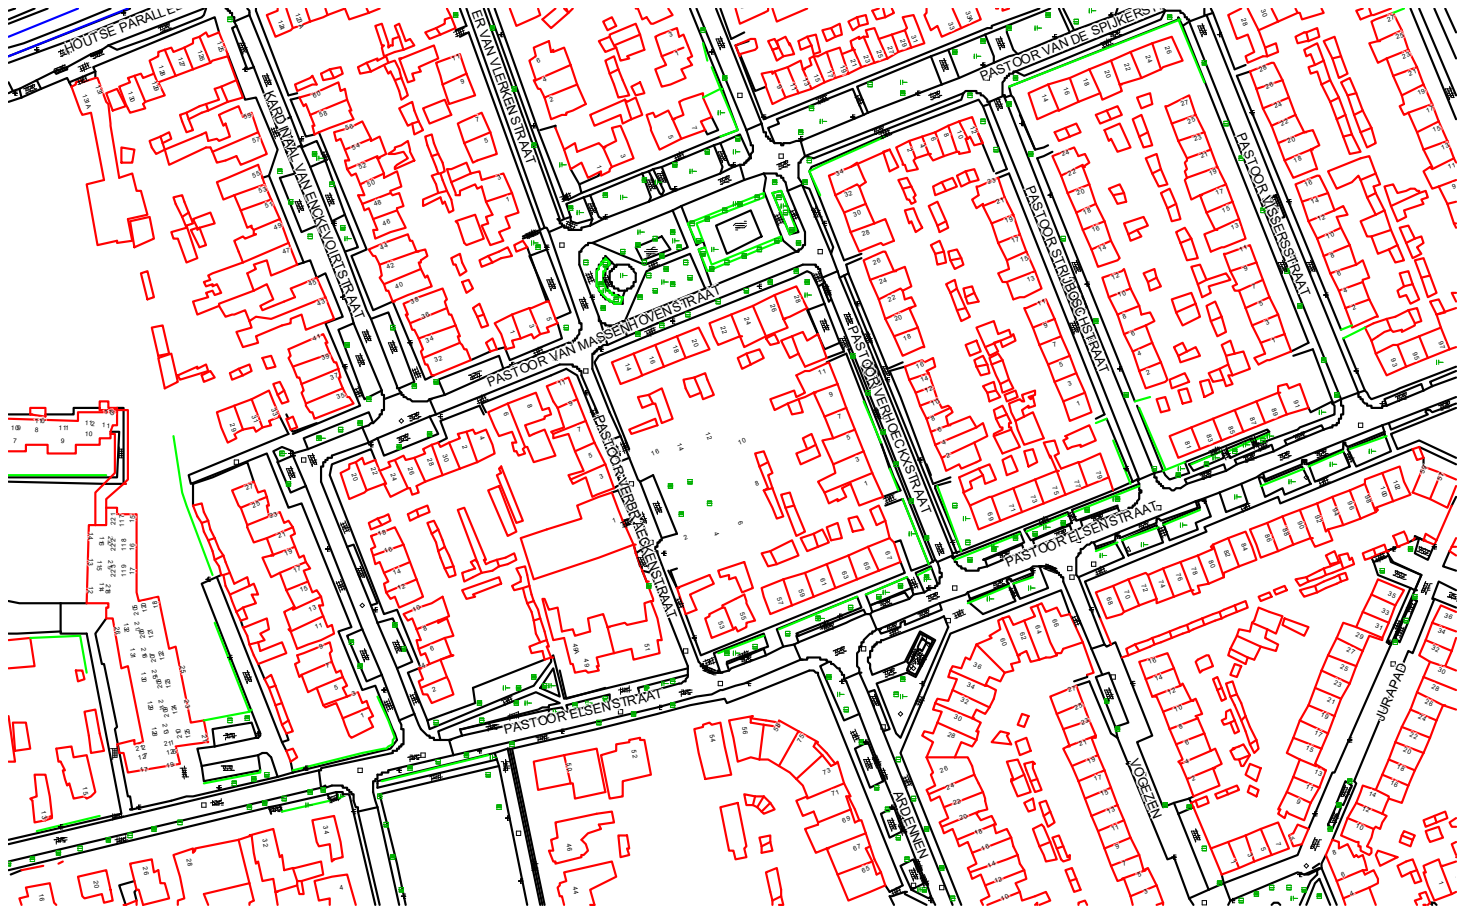


Past. Verbraeckenstraat 14, Helmond.

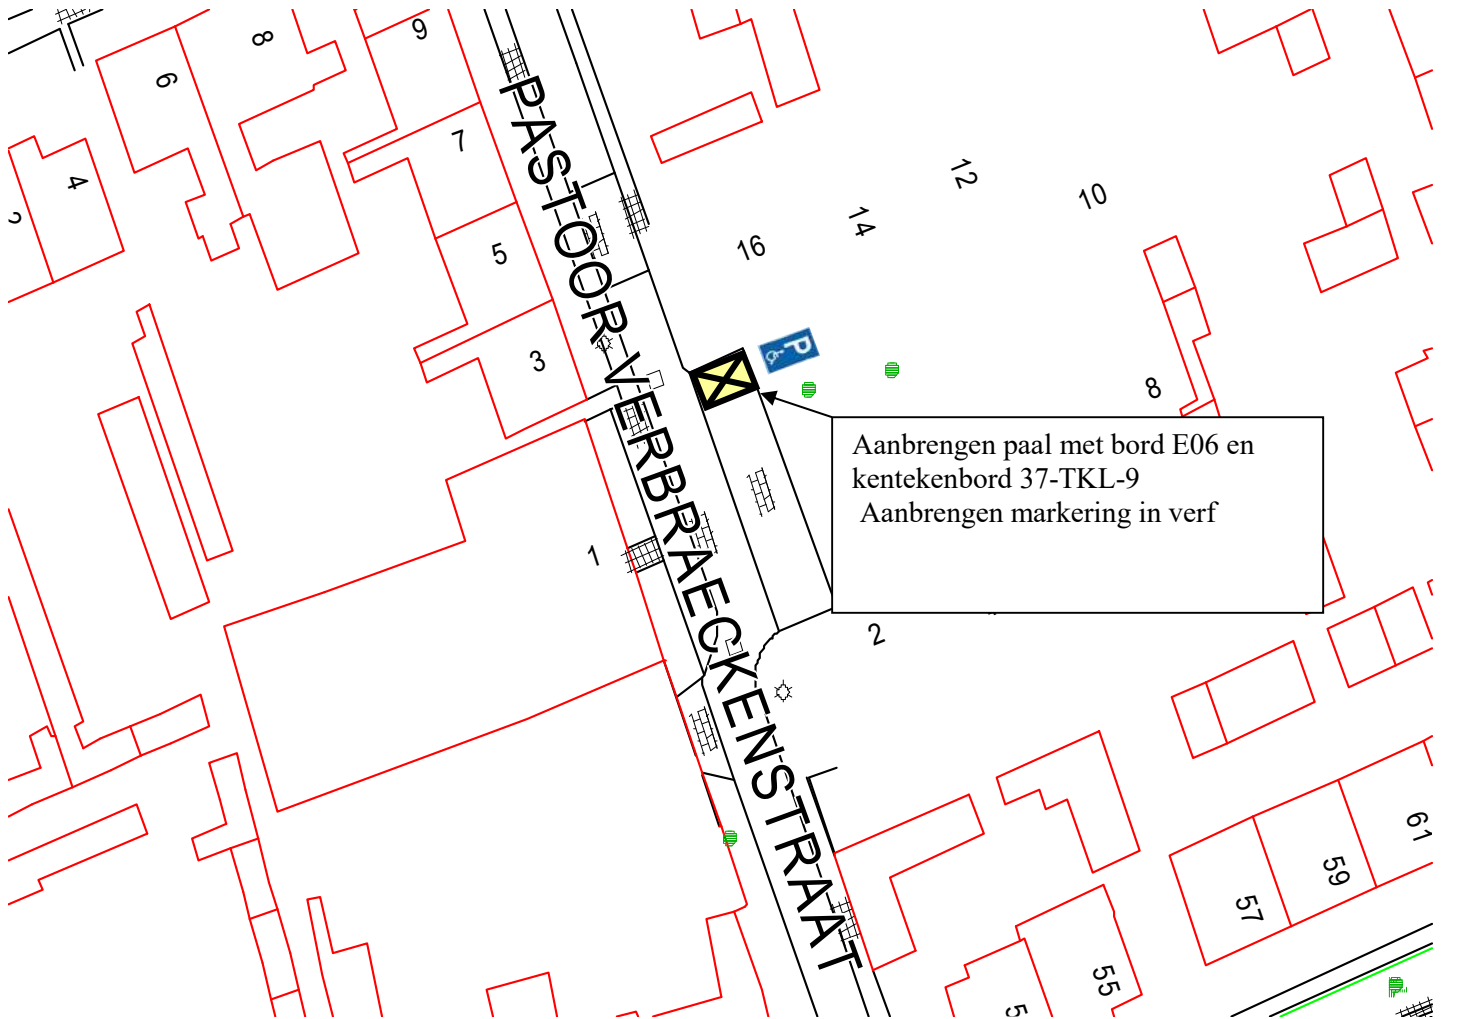

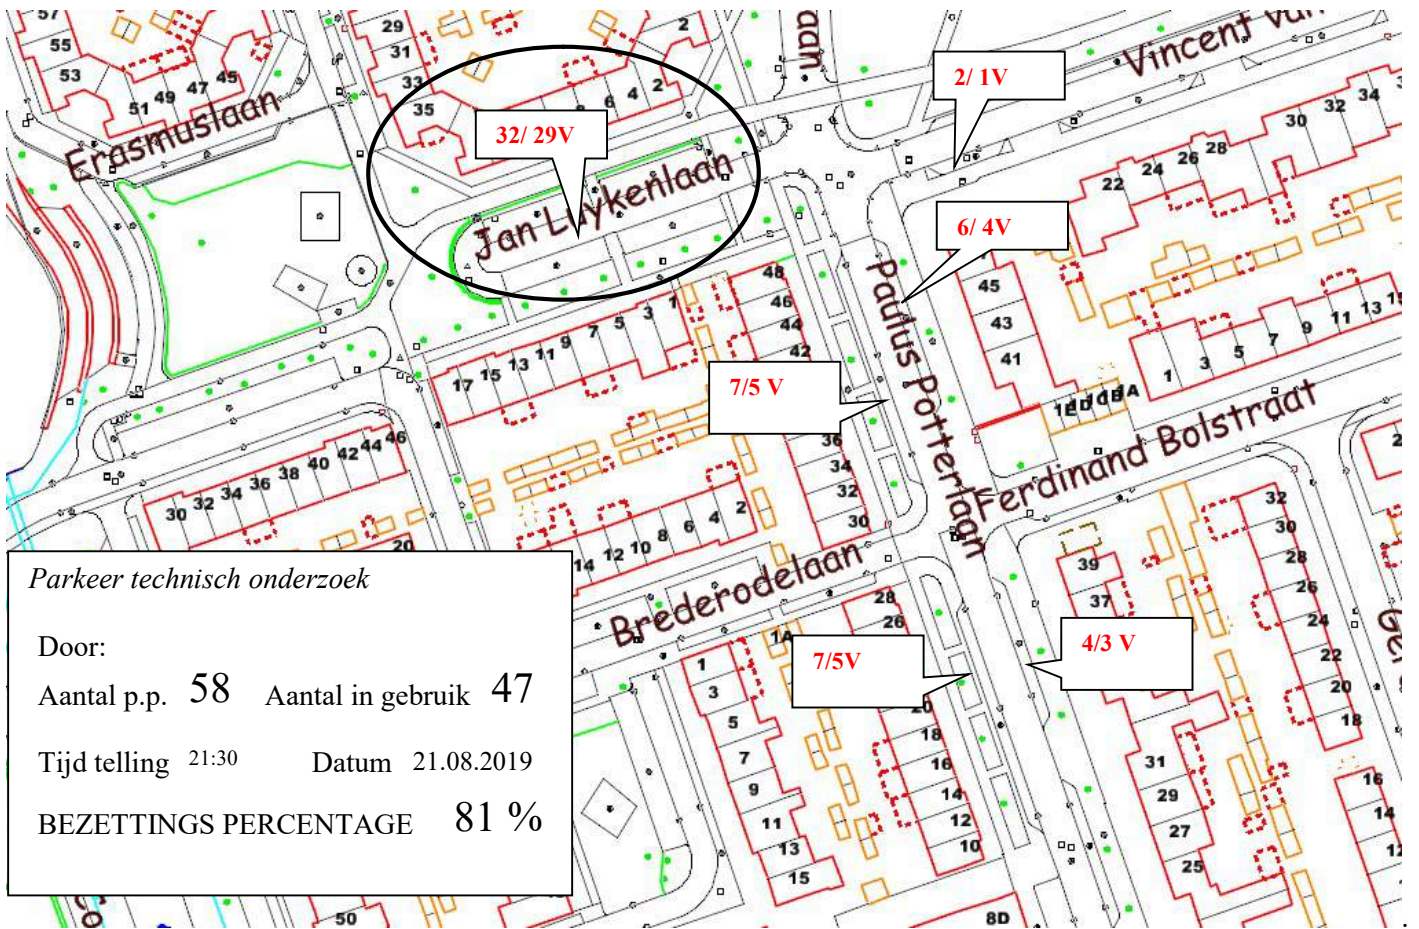


GPP Paulus Potterlaan 48, Helmond

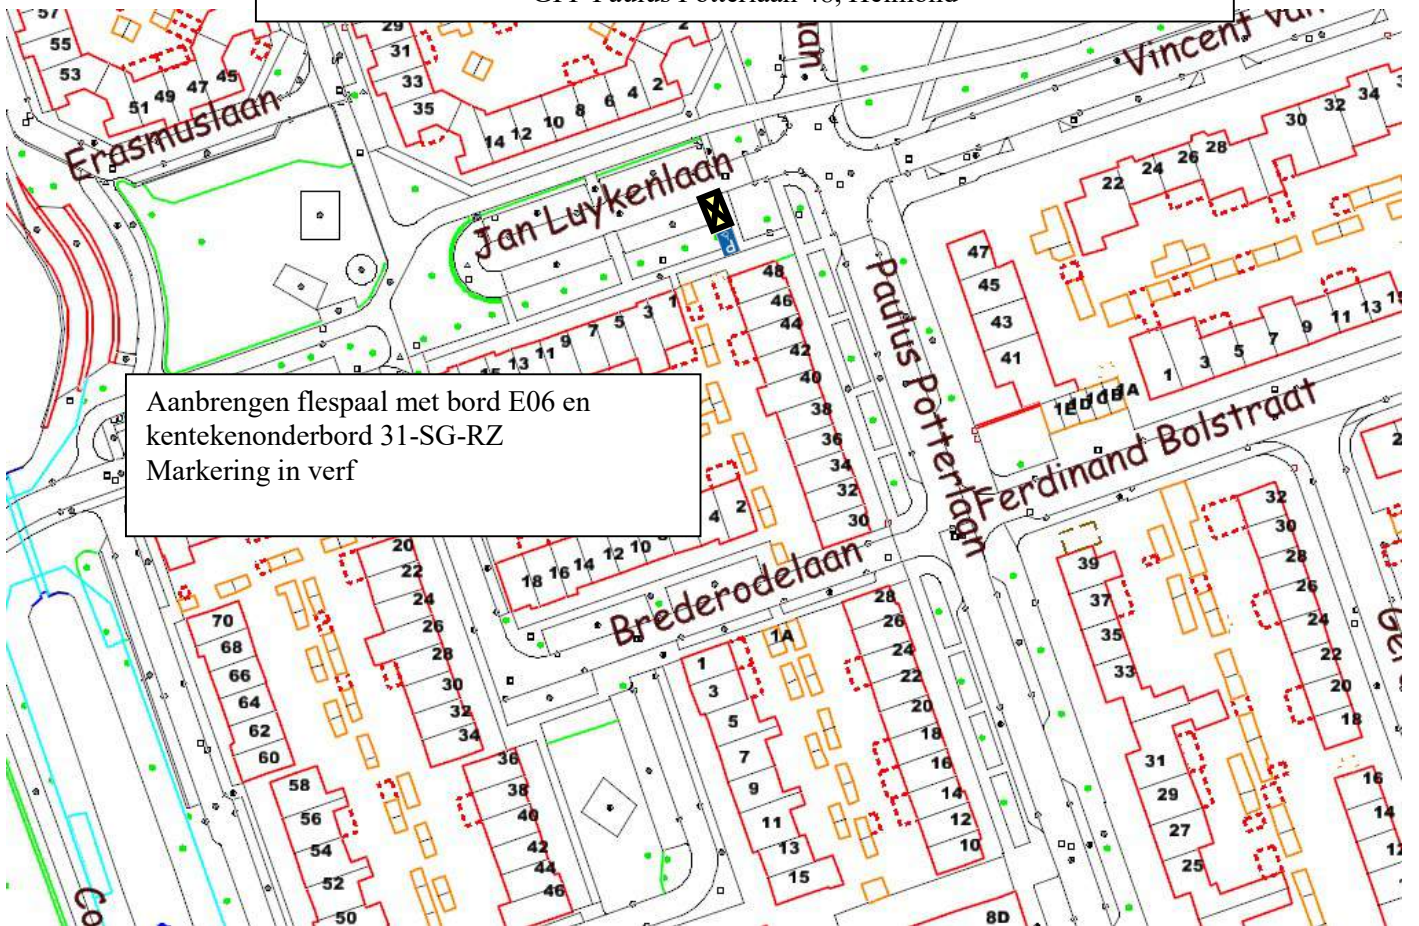





GPP Peelhof 49, Helmond

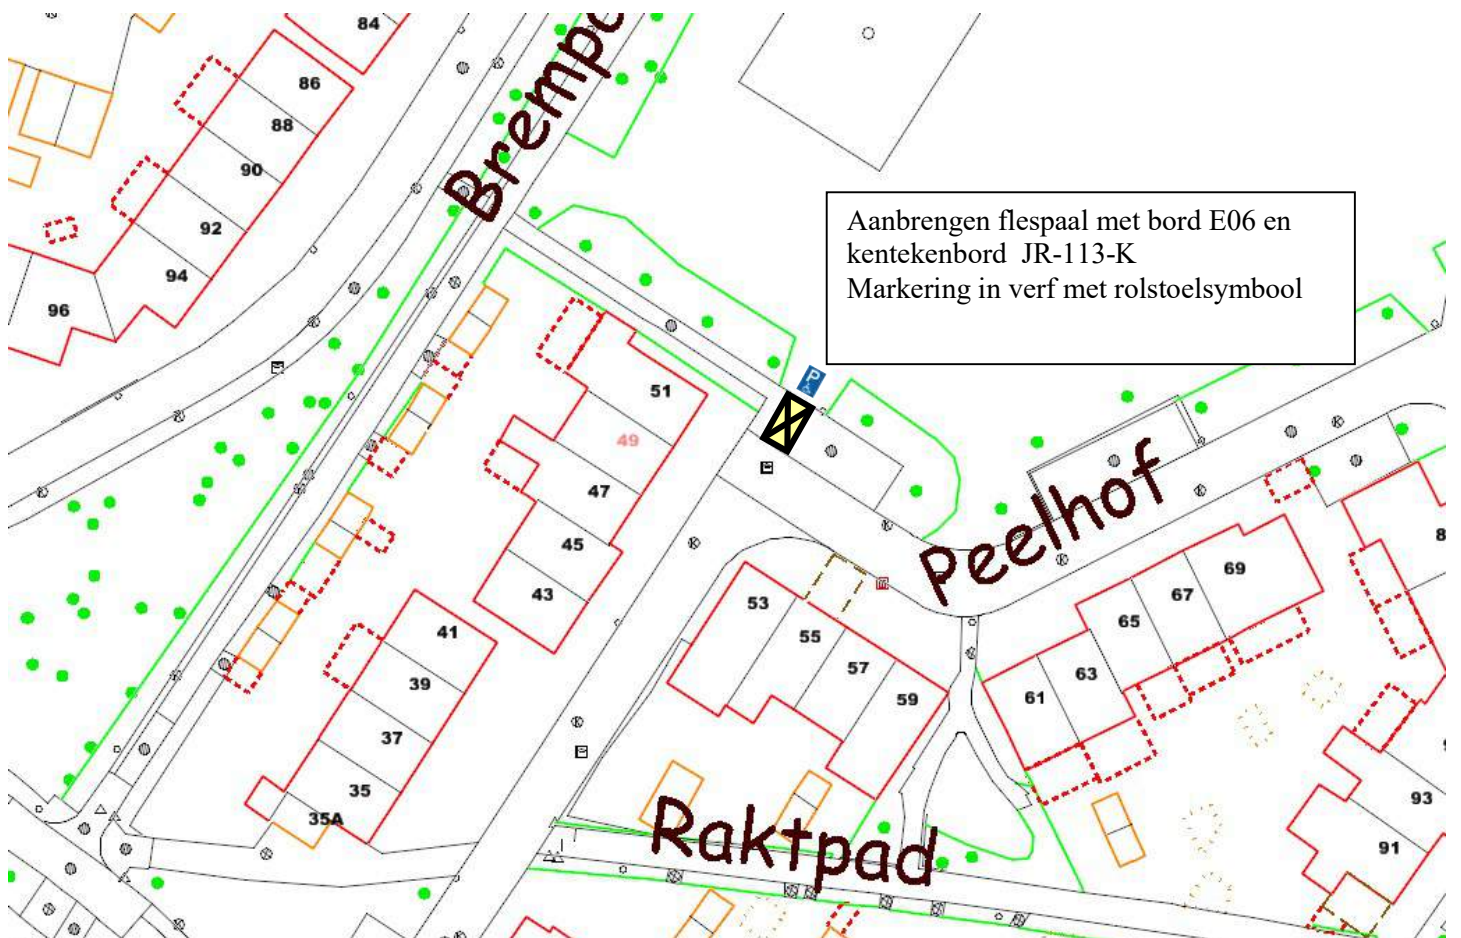




GPP Pieter de Hooghstraat 39 Helmond.

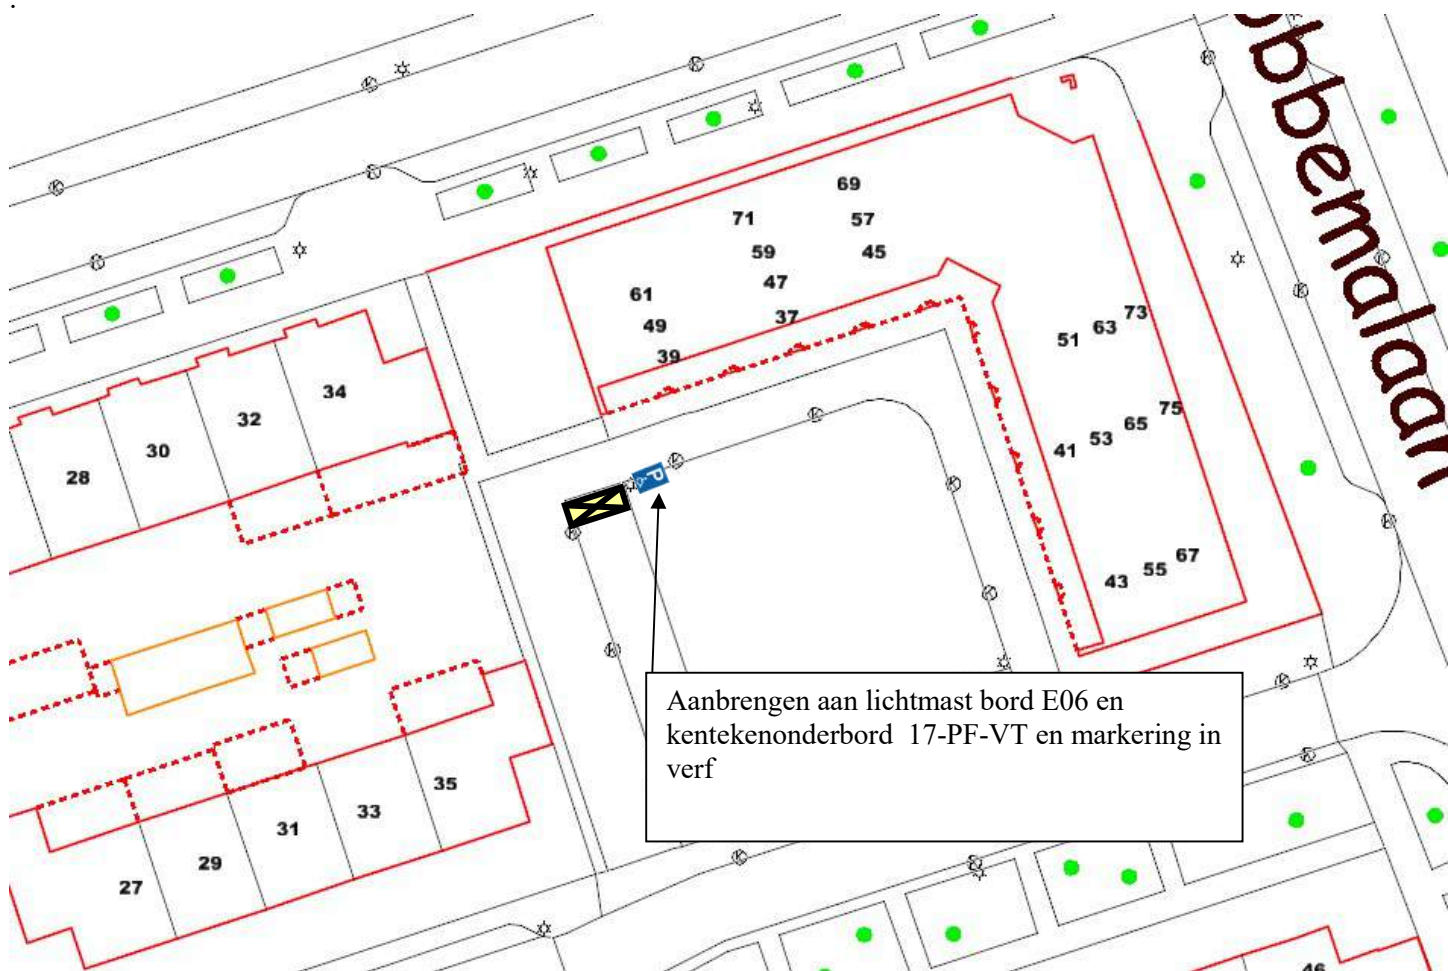

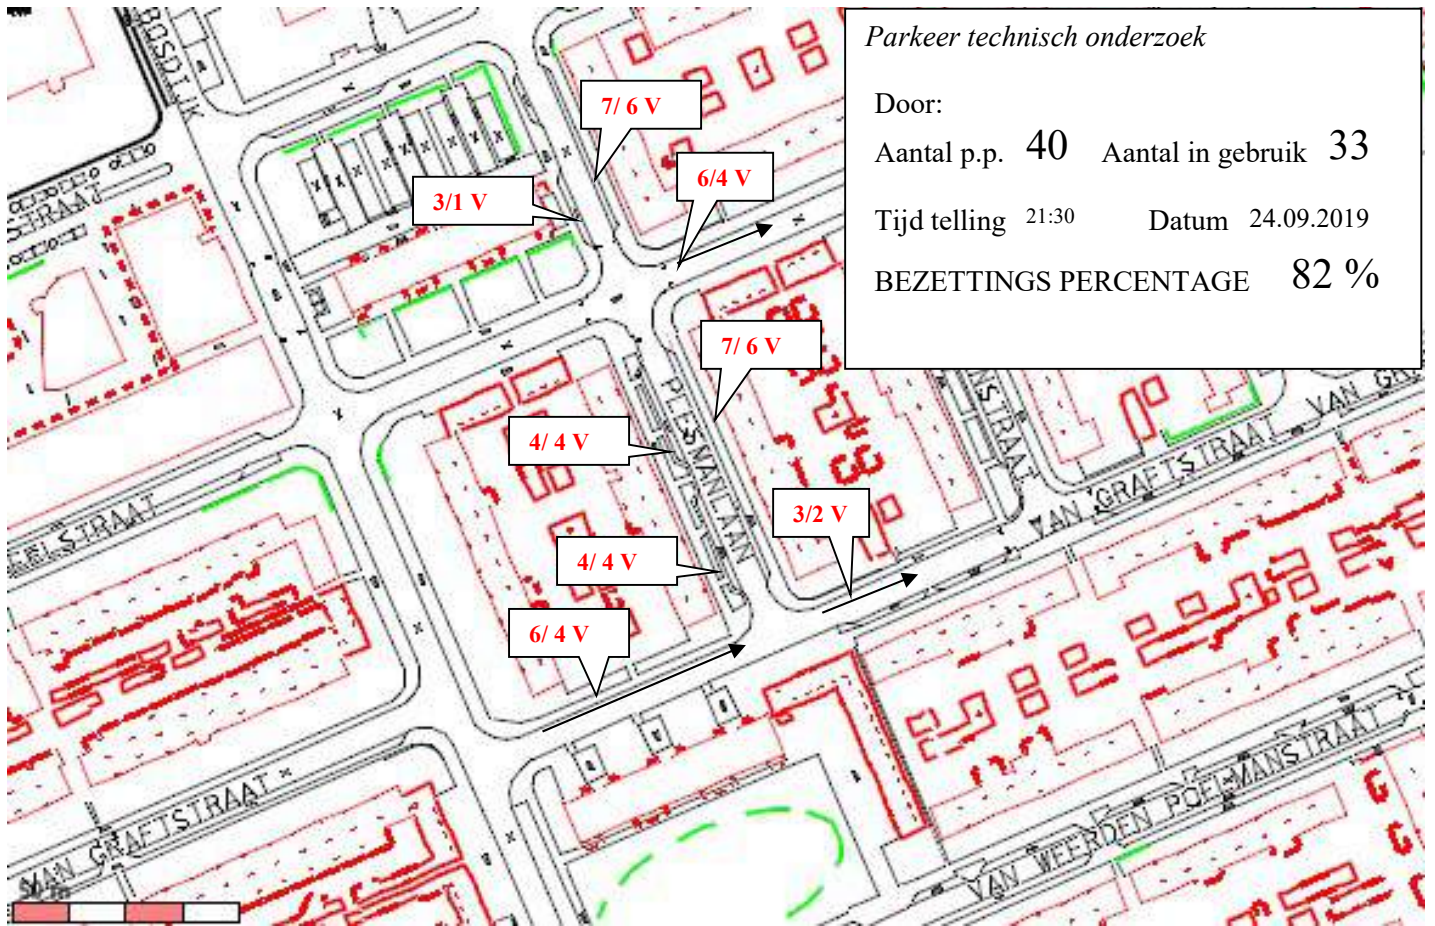



GPP Plesmanlaan 109

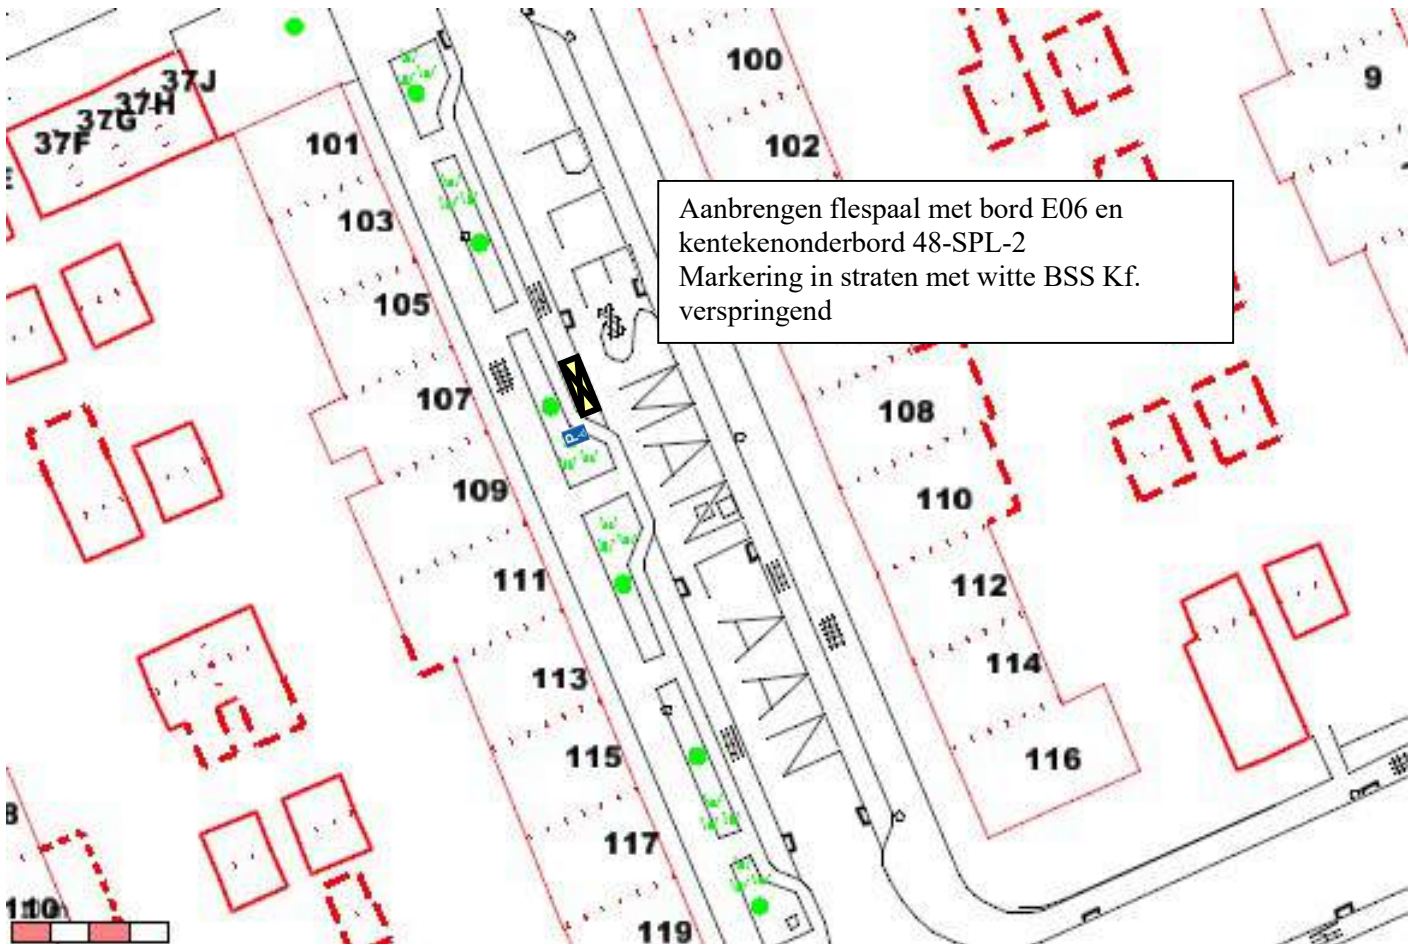





GPP Reuselplantsoen 3 Helmond

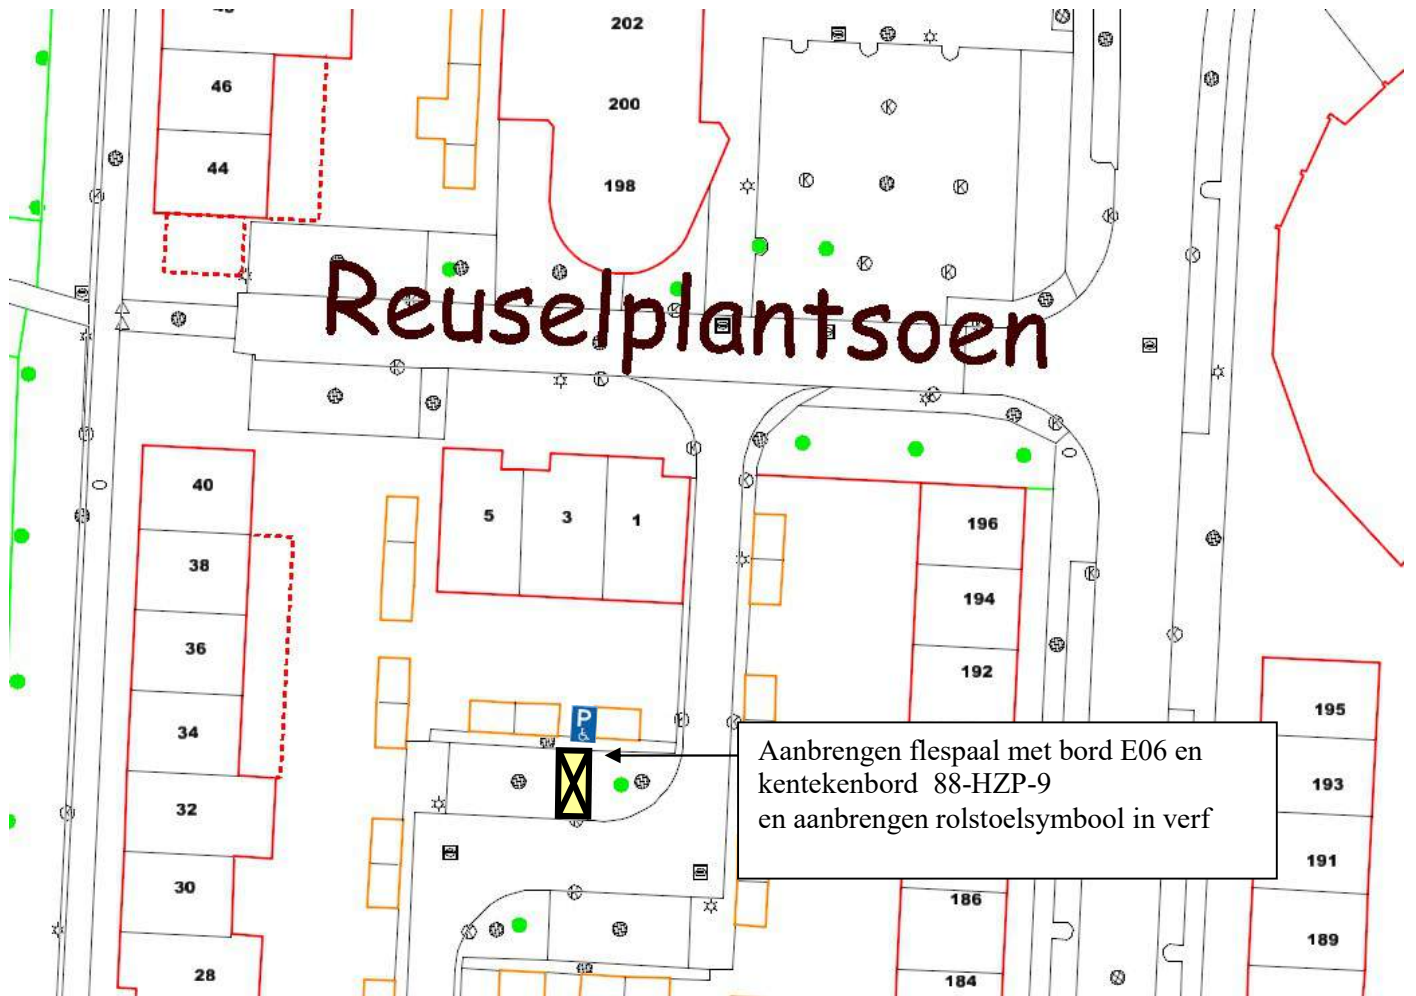

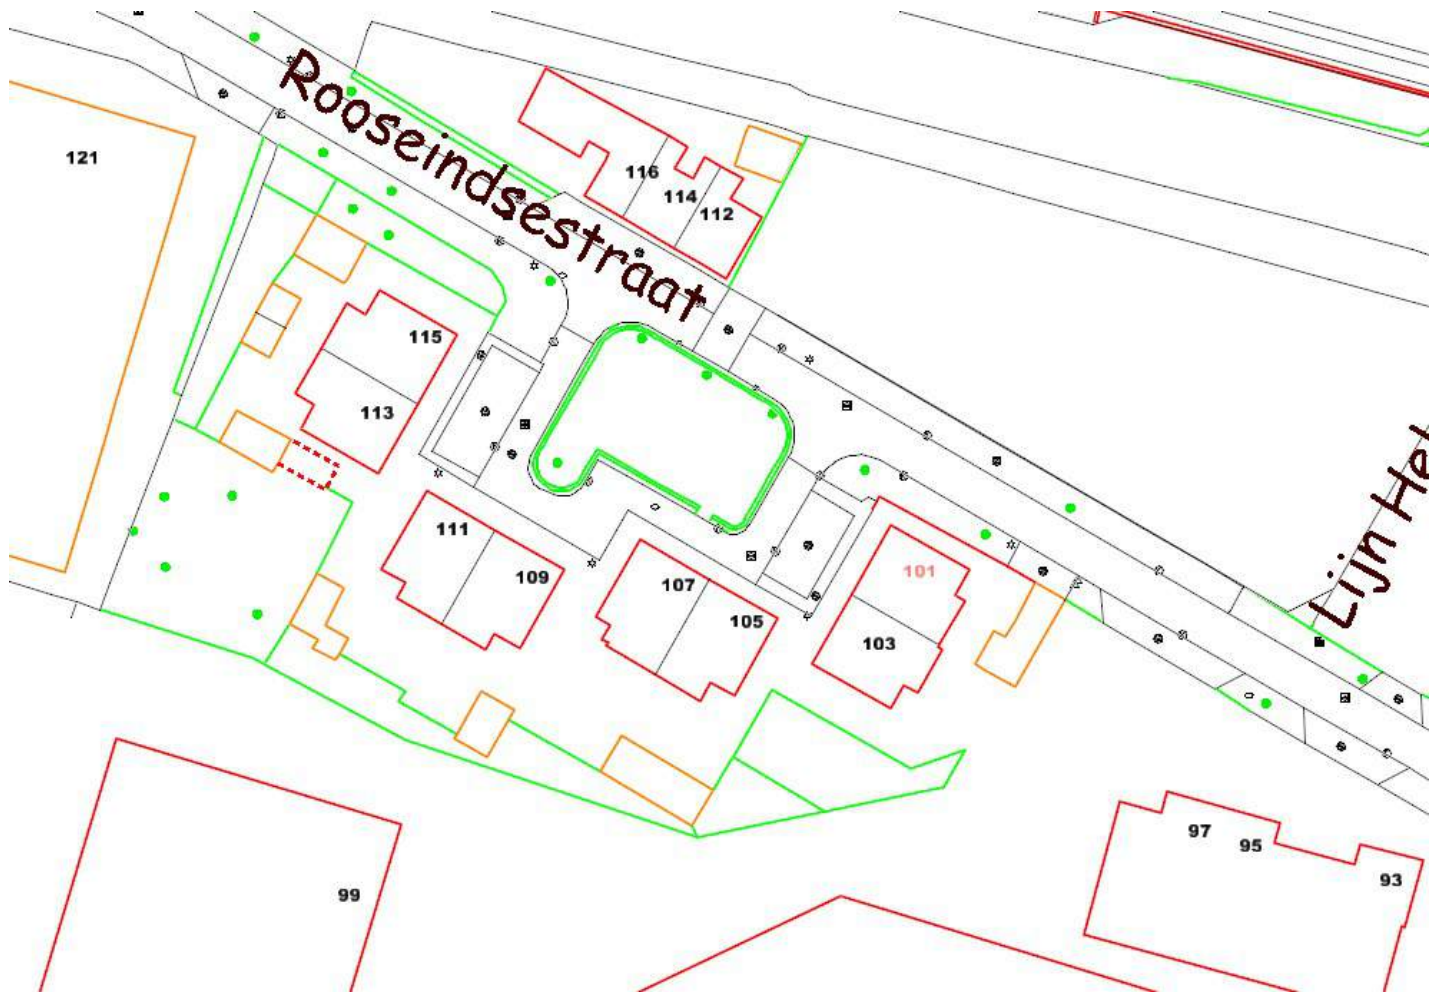


GPP Rooseindsestraat 105, Helmond

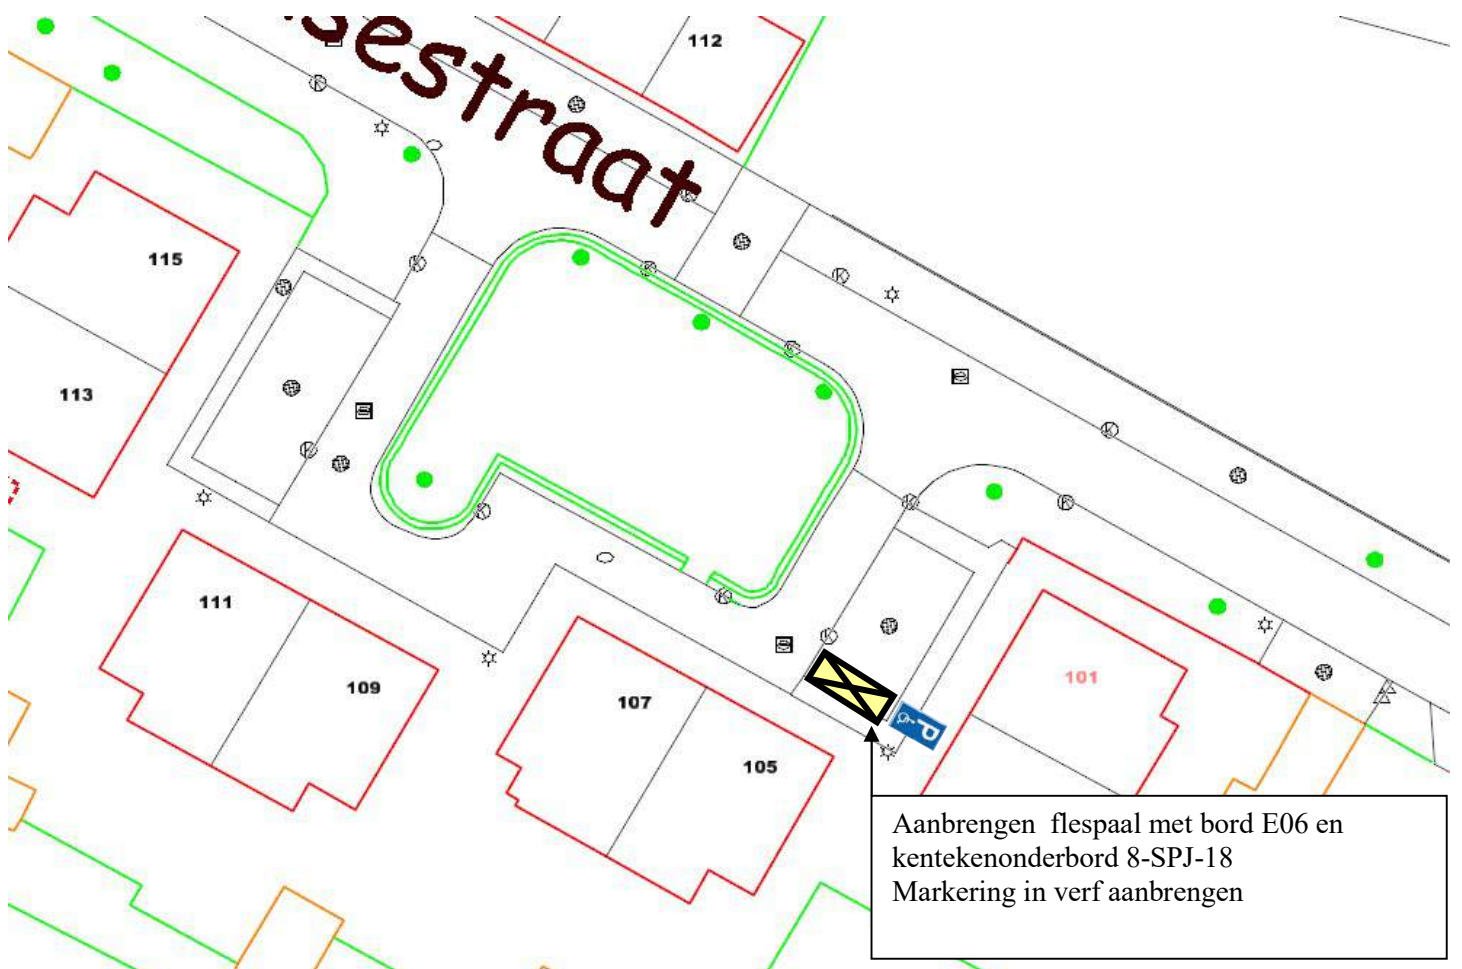

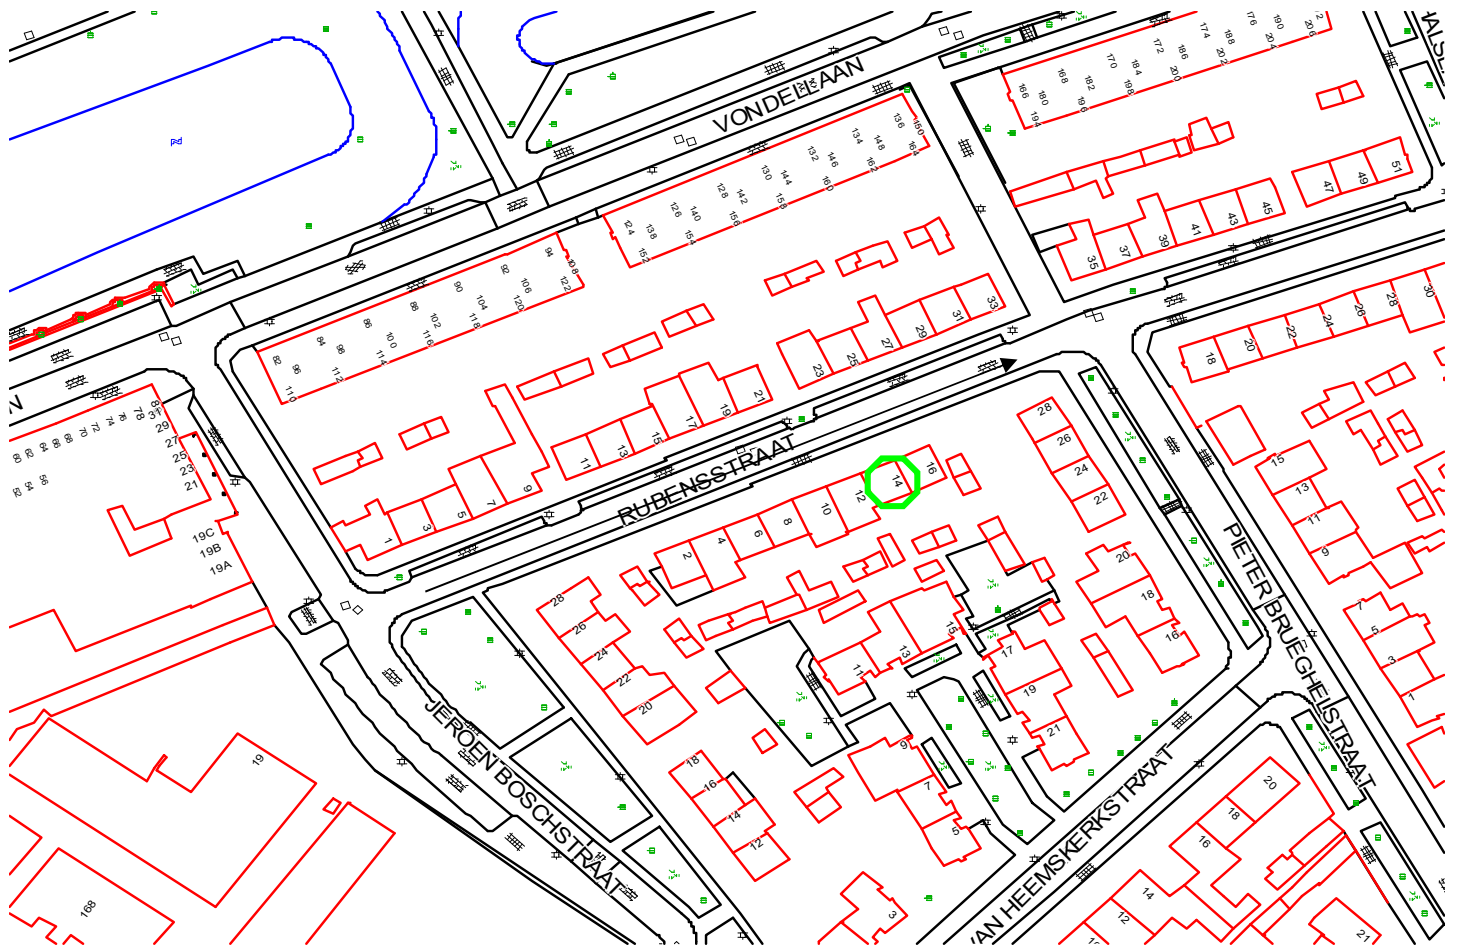

GPP Rubensstraat 17, 5702 XK Helmond

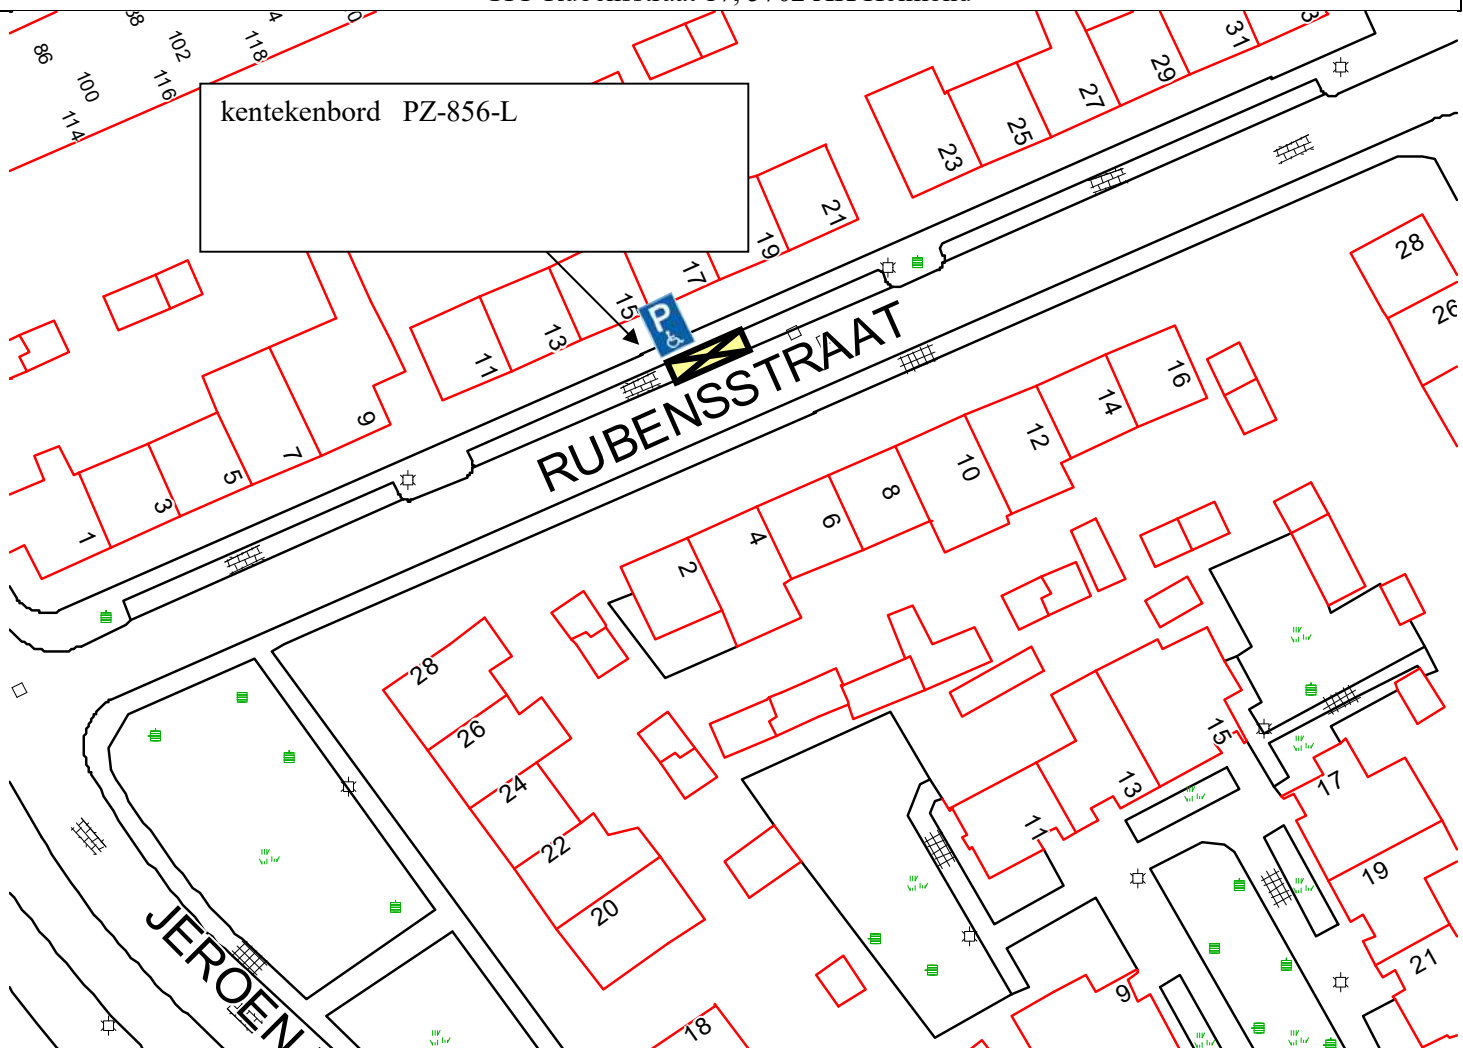





GPP Scheerderhof 3, Helmond.



Aanbrengen flespaal met bord E06 en kentekenonderbord 83-TF-SZ en markering in verf (bord niet aan lichtmast !)

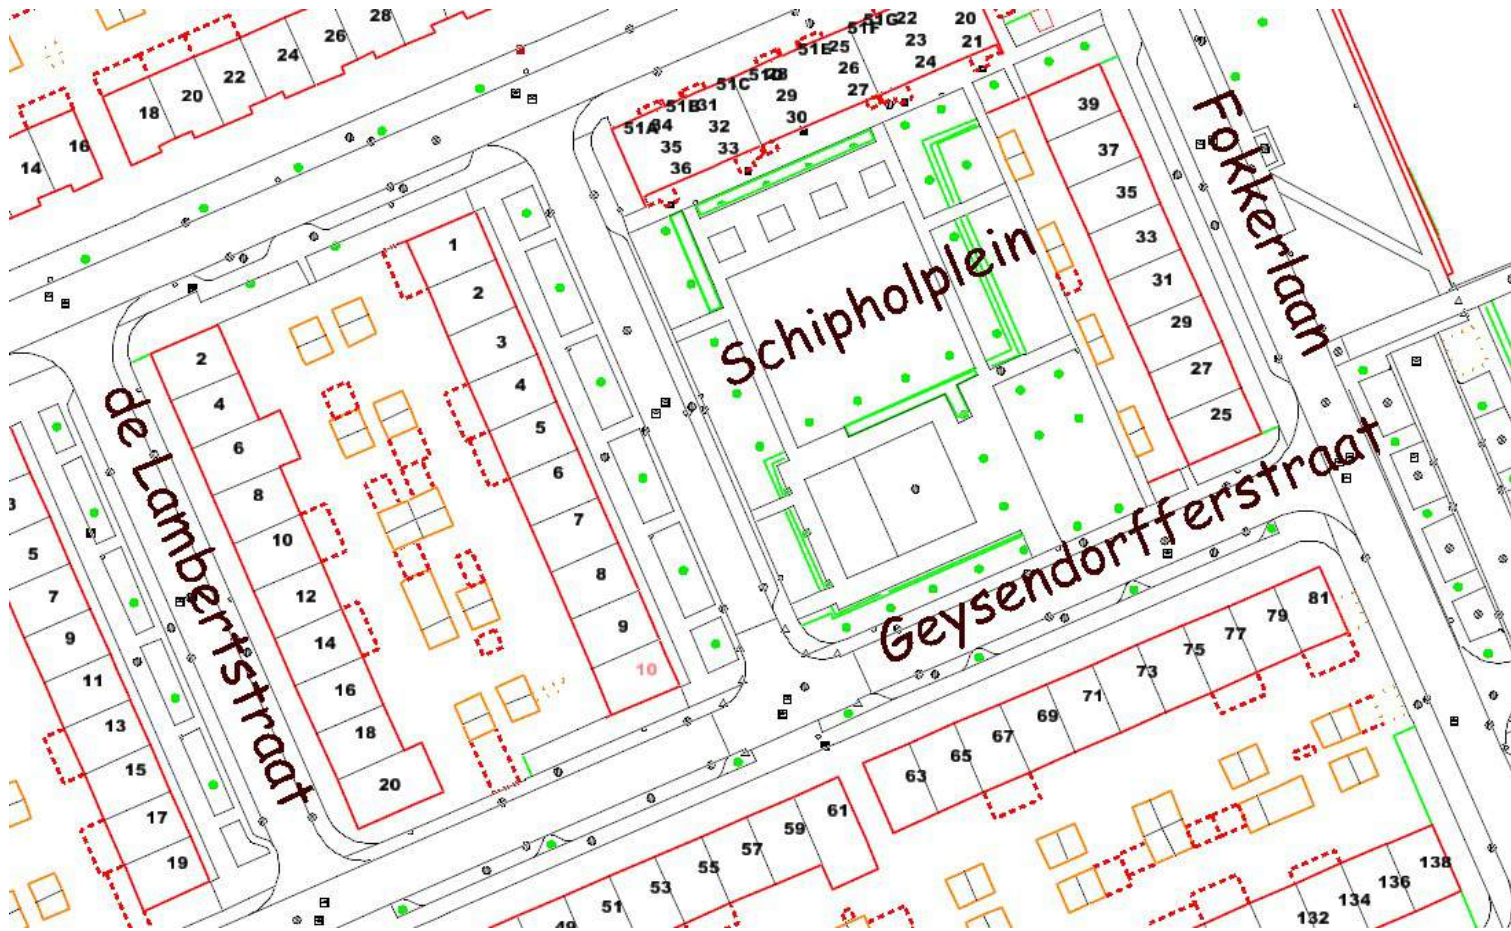


GPP Schipholplein 10, Helmond

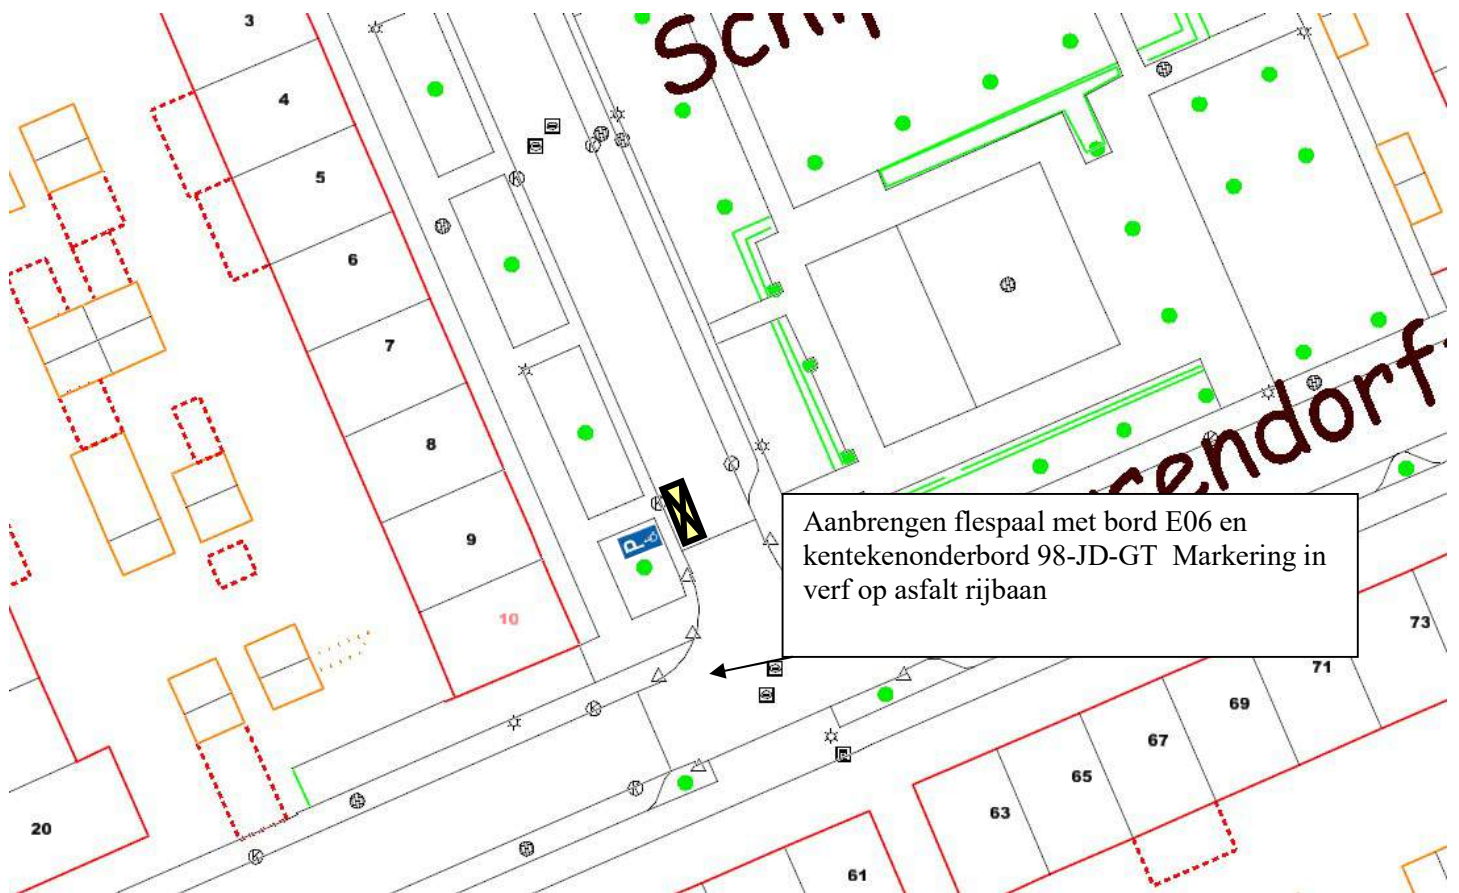

Voorbeeld ingestraat kruis met BSS Kf. Wit




GPP WHW Strobolhoeve 11, 5708 TJ Helmond

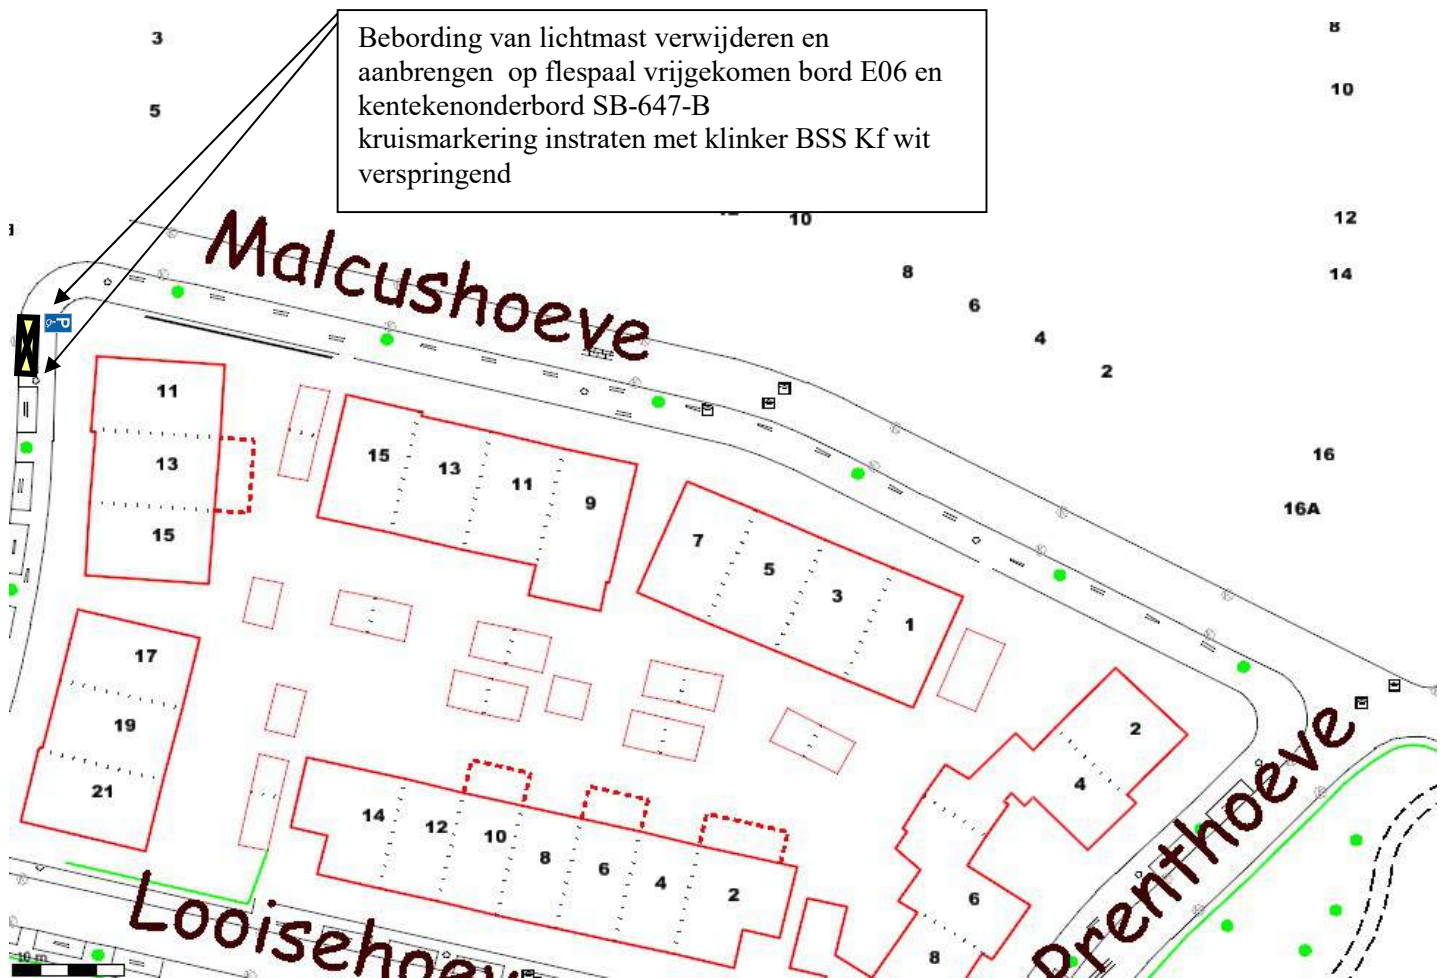

Voorbeeld ingestraat kruis met BSS Kf. Wit




GPP Strobolhoeve 17, Helmond

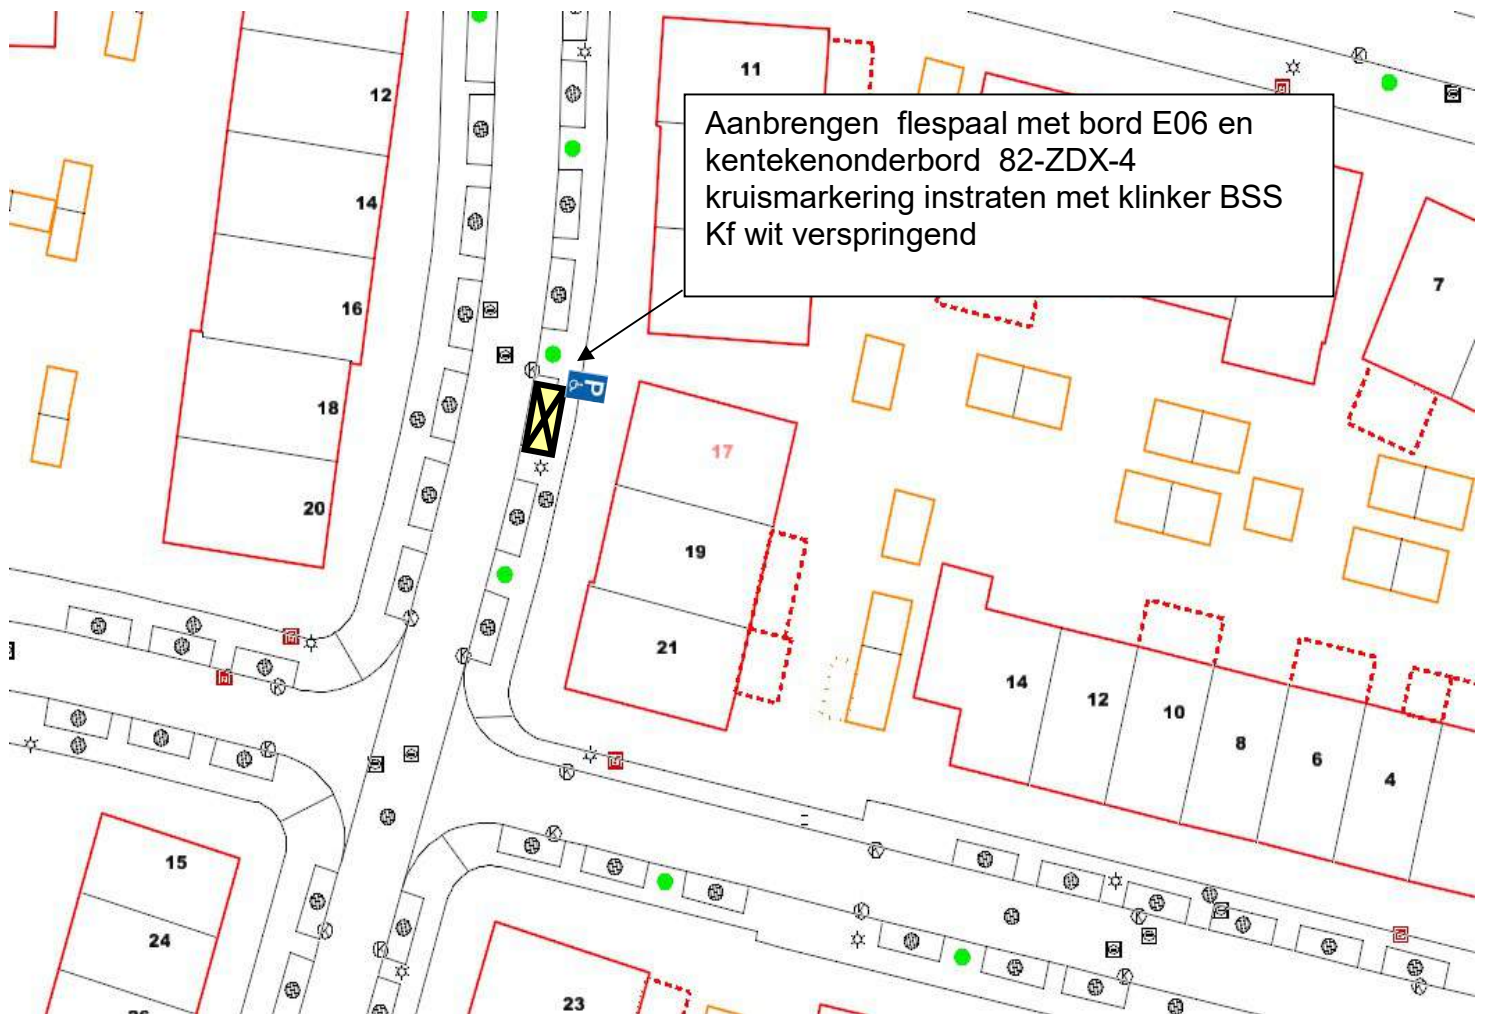

Voorbeeld ingestraat kruis met BSS Kf. Wit




GPP Strobolhoeve 21, 5708 TJ Helmond

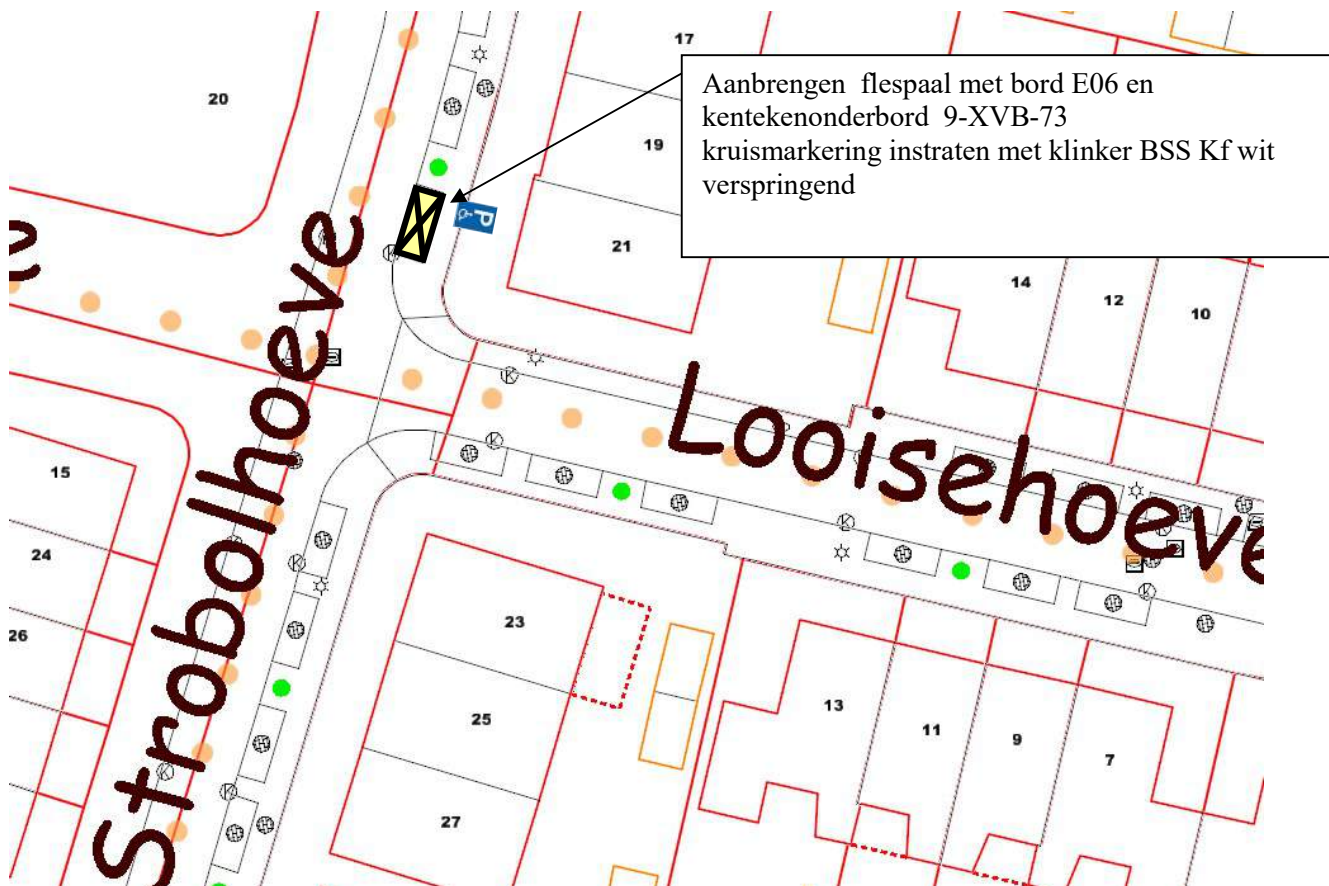




GPP Tulpstraat 26, Helmond.

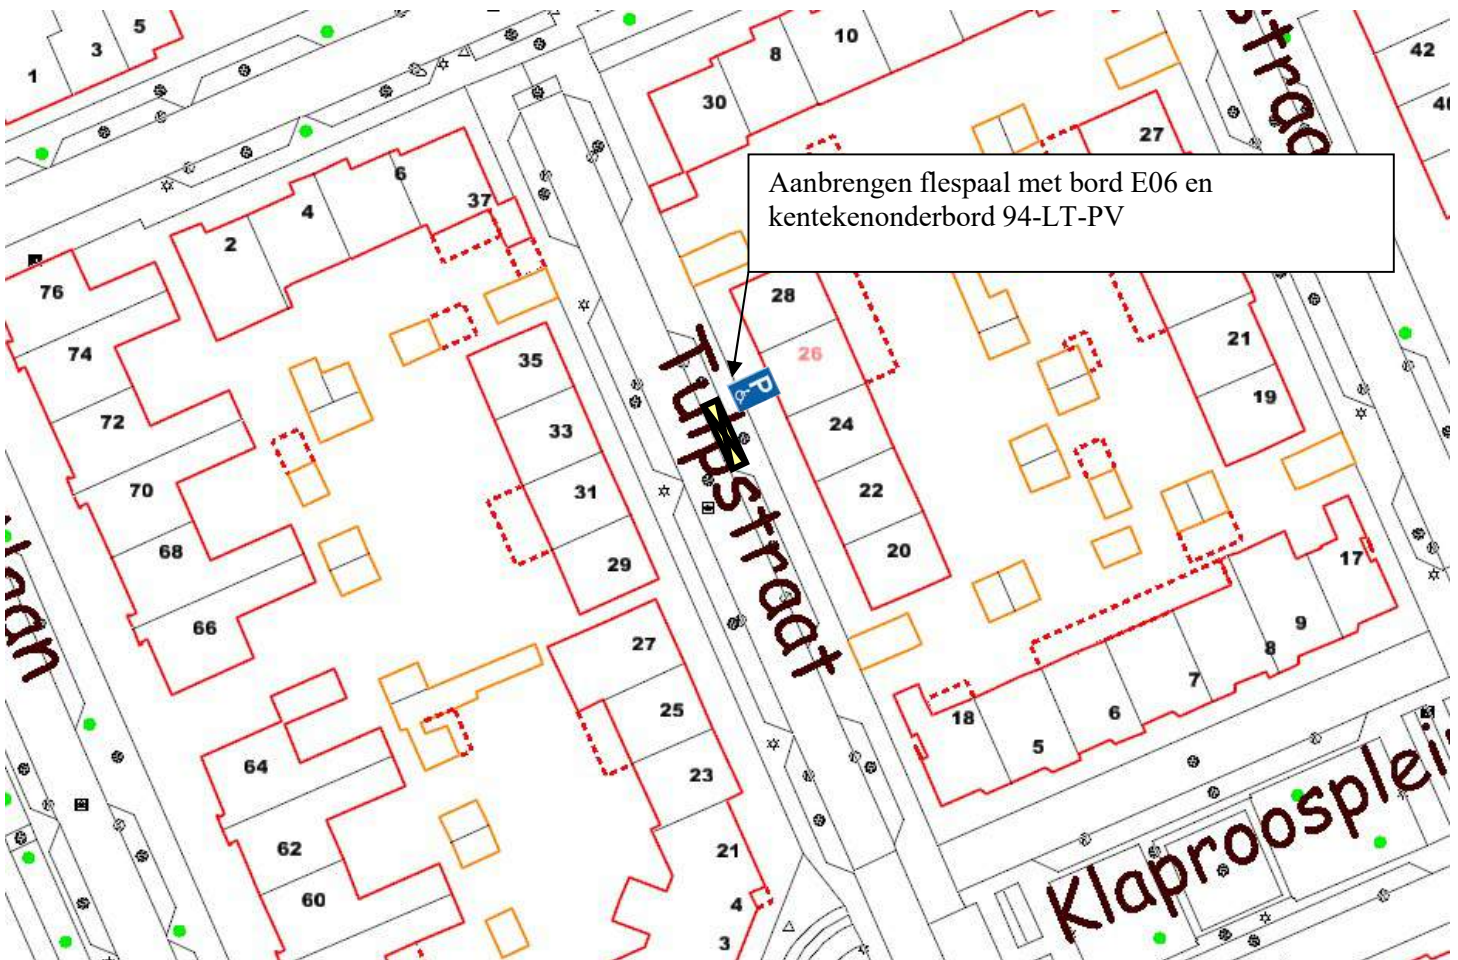


GPP Venuslaan 98, 5702 GD Helmond

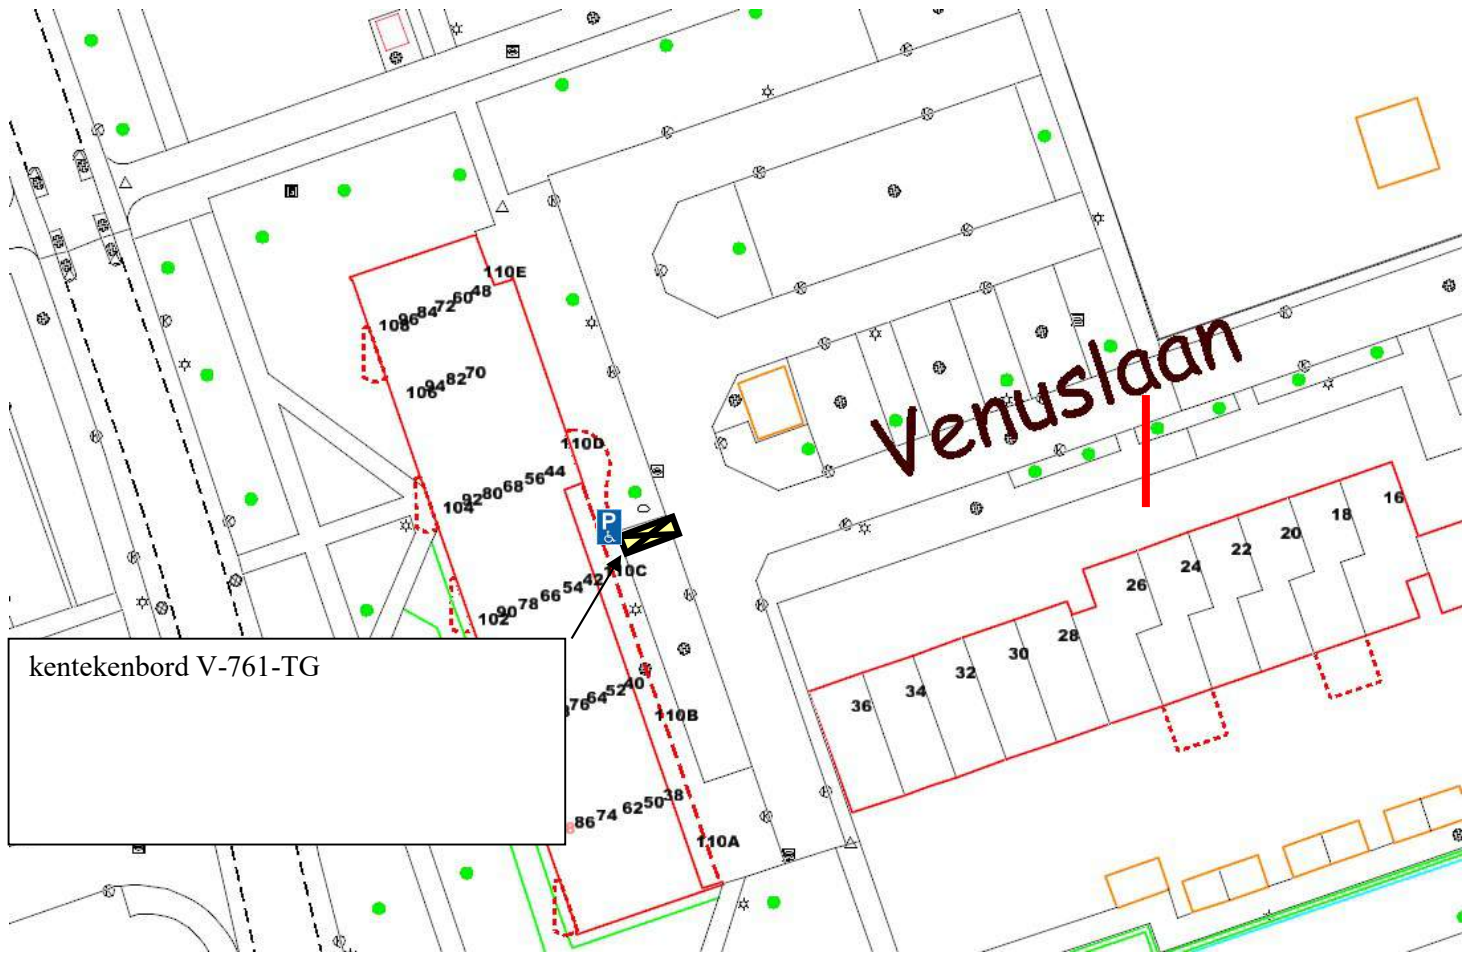


kenteckenbord V-761-TG

Venuslaan

GPP Weth.v.Wellaan 134, Helmond

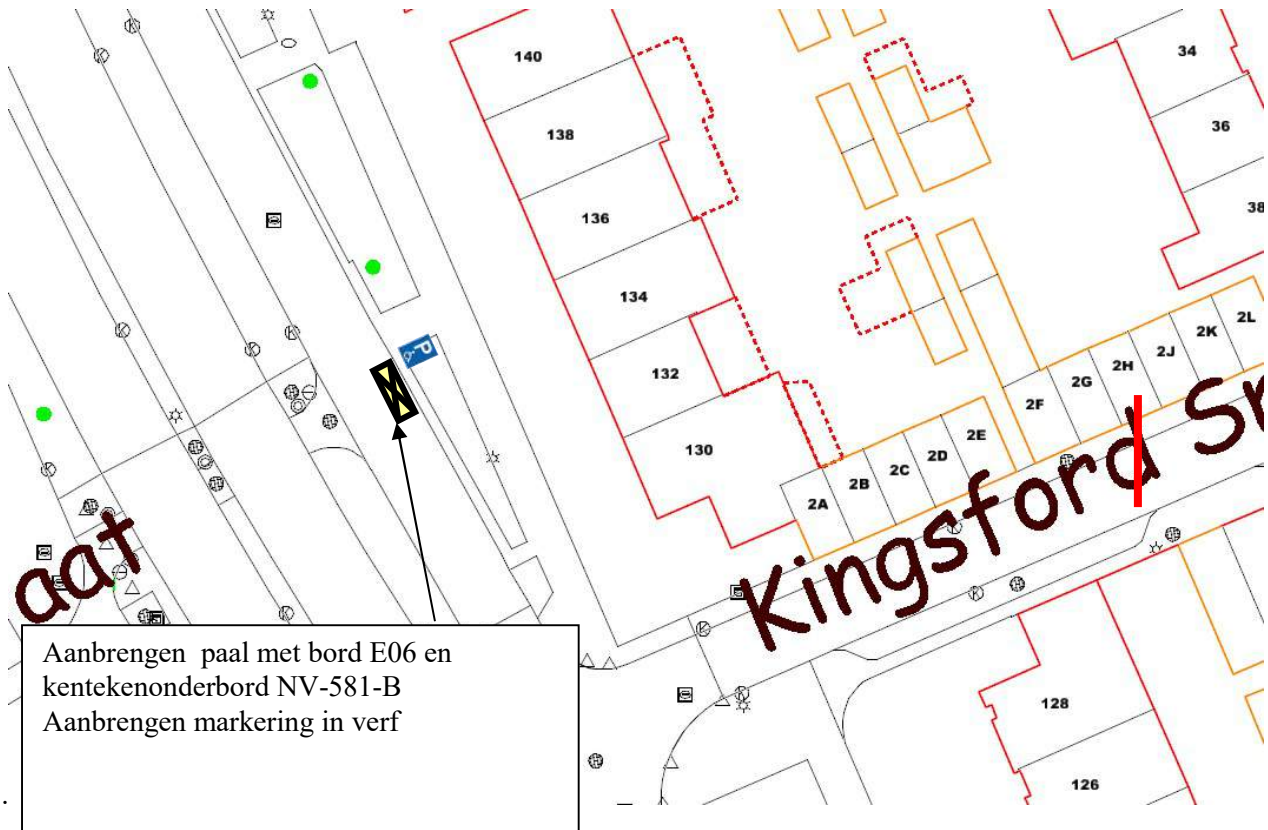

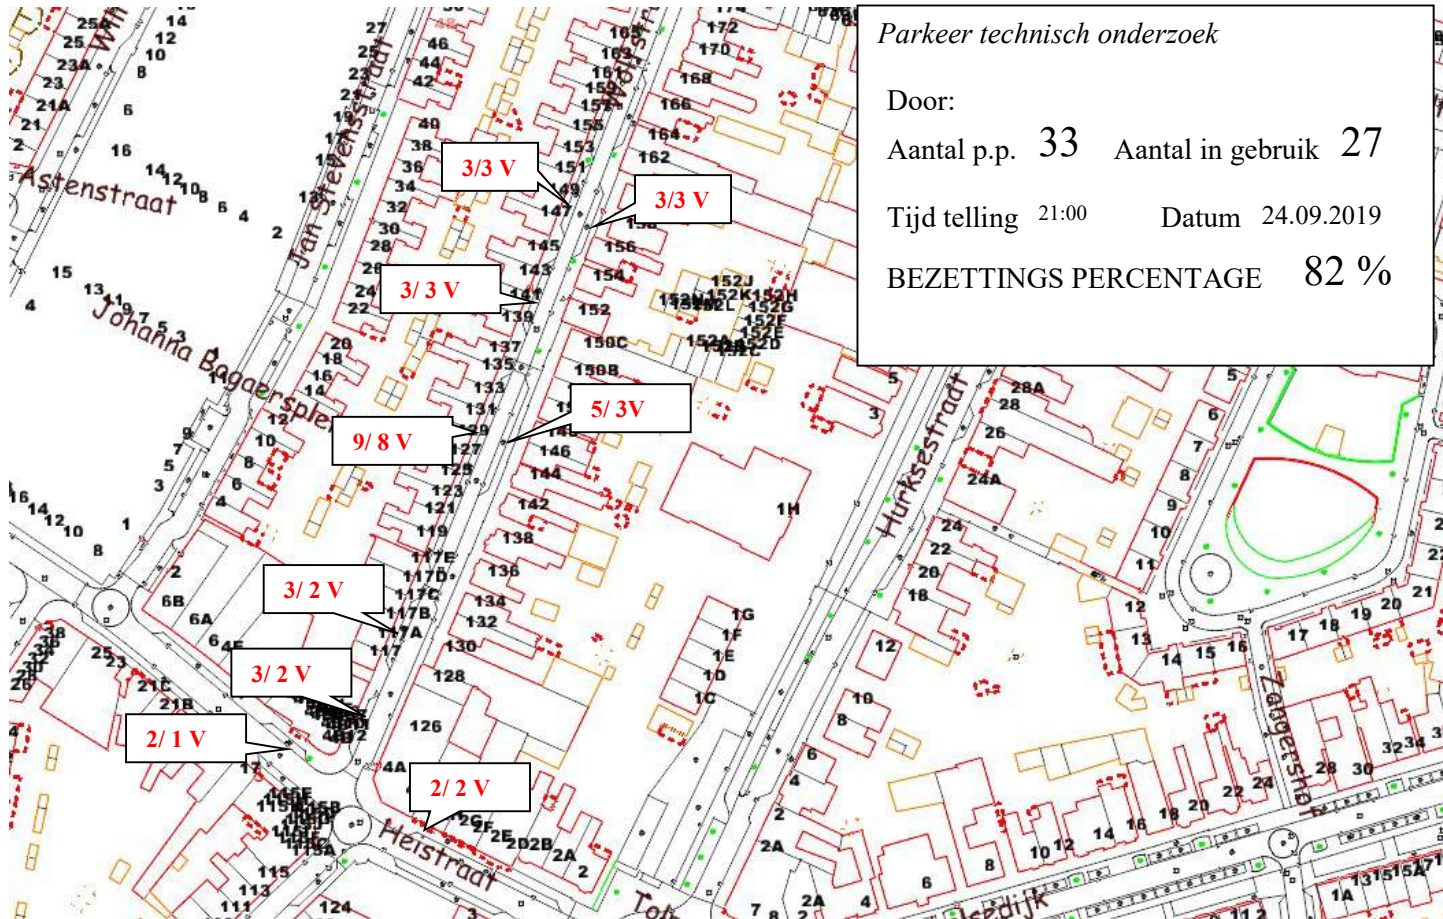

Parkeer technisch onderzoek


Door:

Aantal p.p. 33 Aantal in gebruik 27

Tijd telling 21:00 Datum 24.09.2019

BEZETTINGS PERCENTAGE 82 %


GPP Wolfsstraat 121

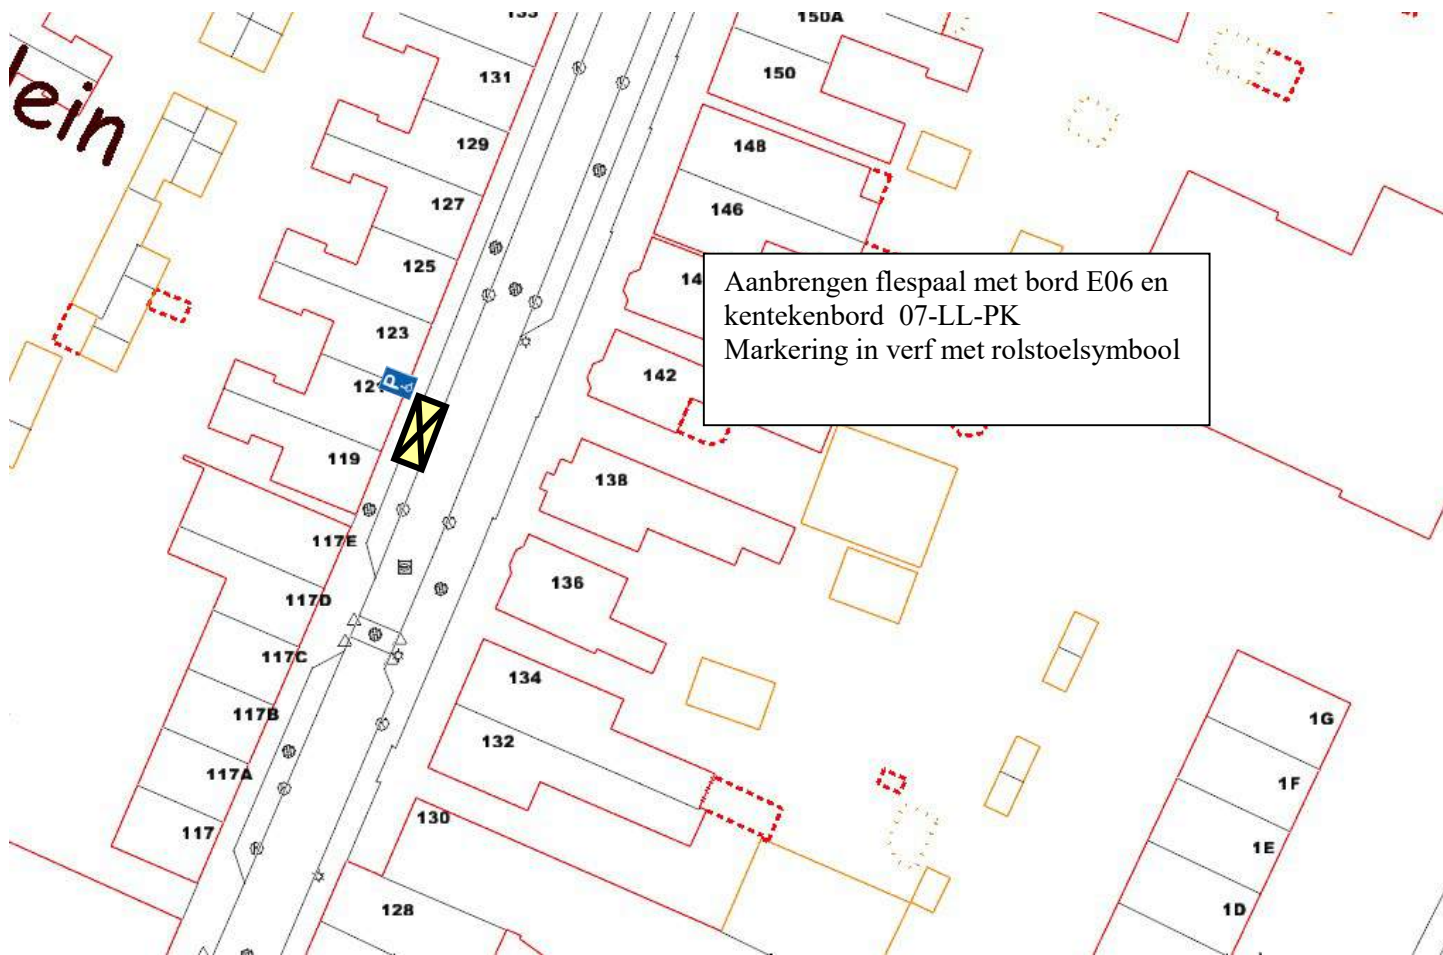

Aanbrengen flespaal met bord E06 en kentekenbord 07-LL-PK
 Markering in verf met rolstoelsymbool



GPP Wolfstraat 133, Helmond

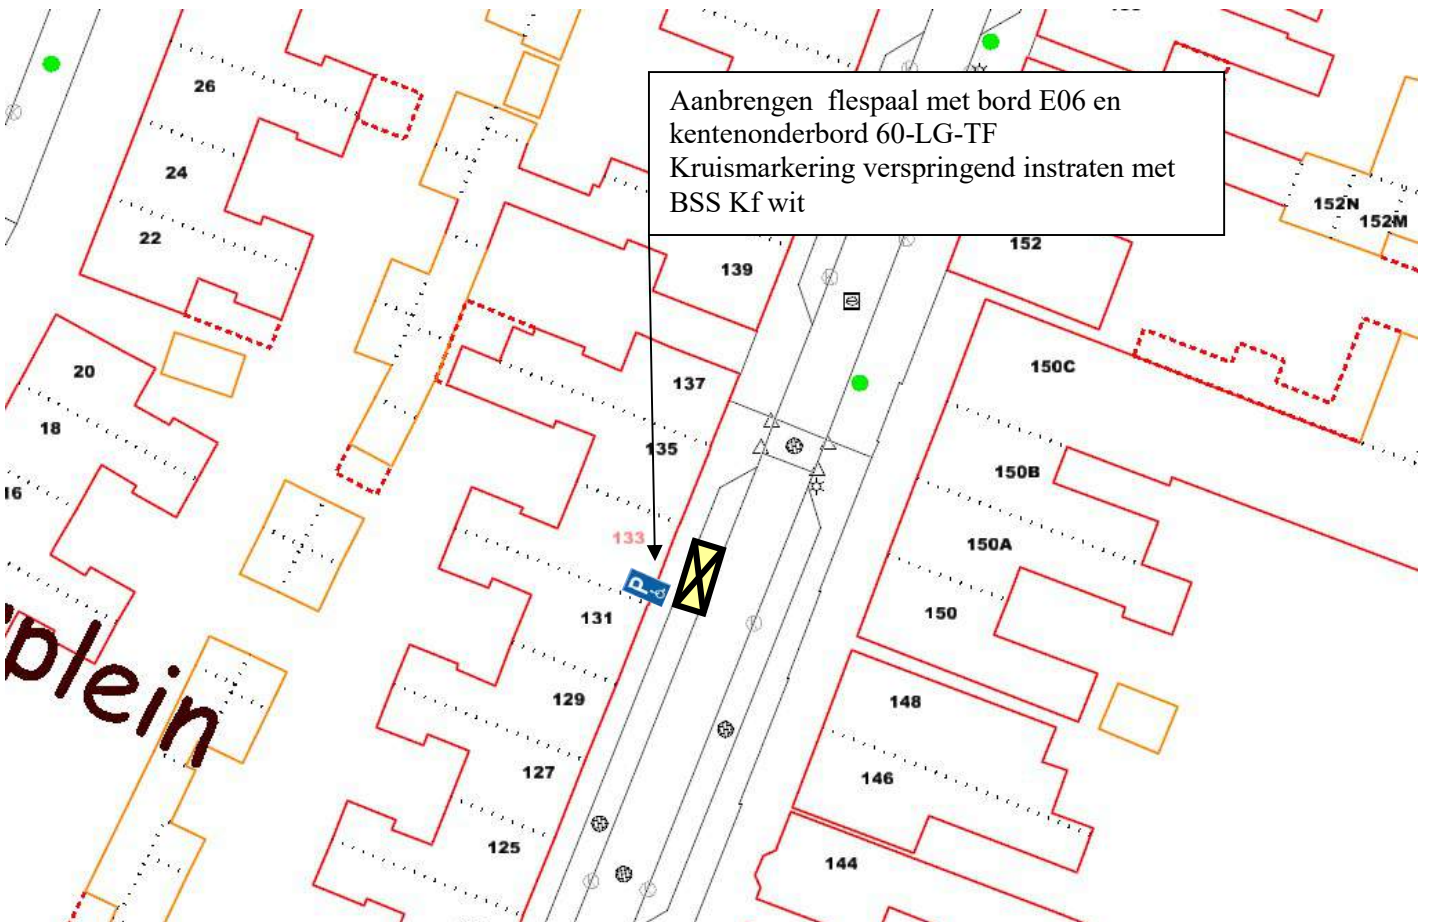


Parkeer technisch onderzoek

Door:


Aantal p.p. 42 Aantal in gebruik 34

Tijd telling 22:15 u. Datum 22.03.2018

BEZETTINGS PERCENTAGE : 81%

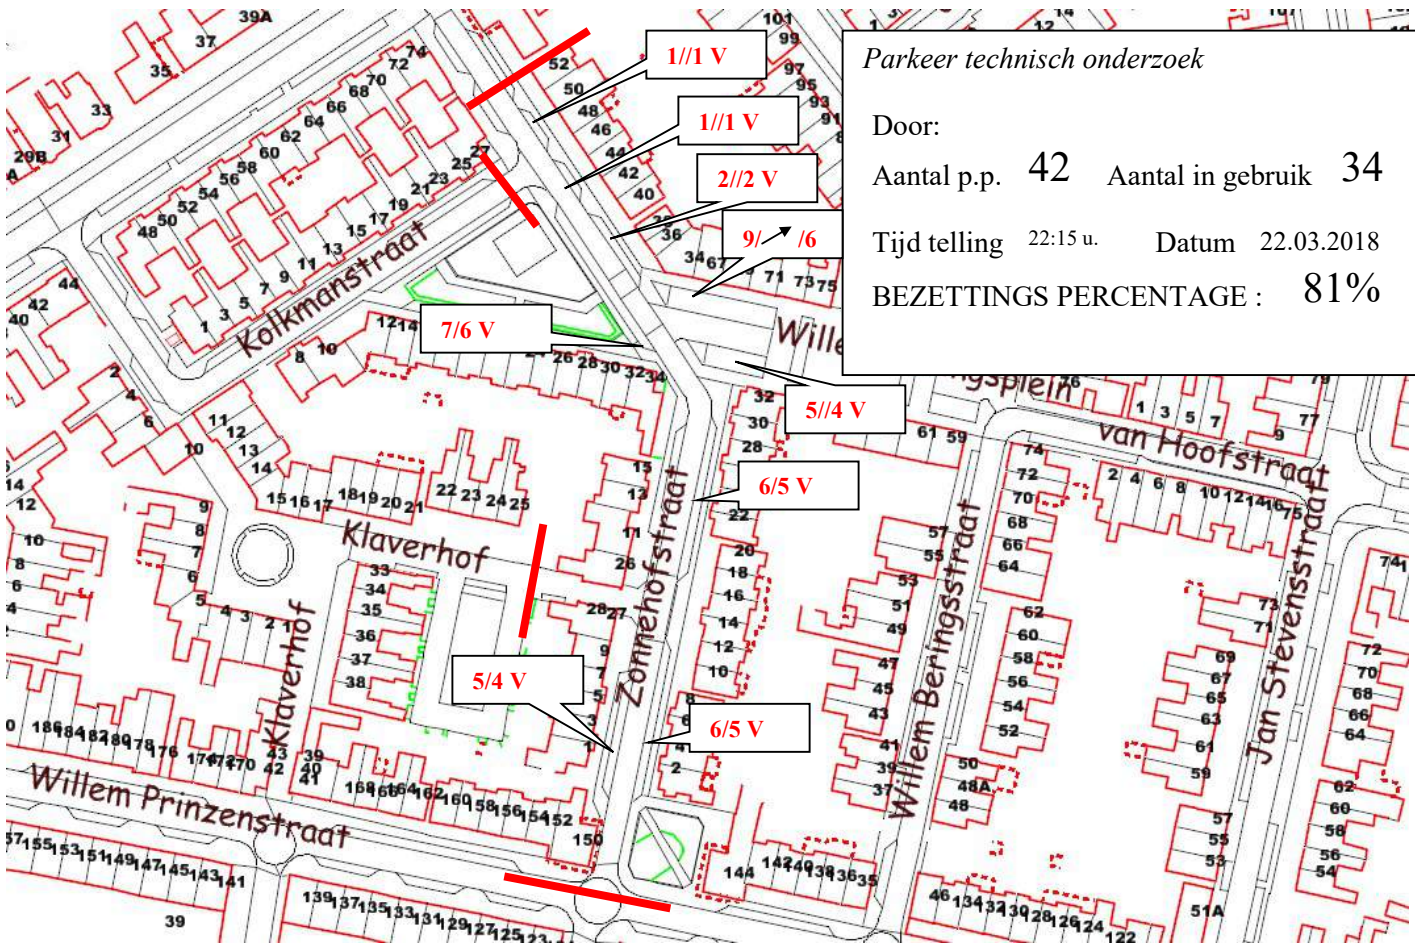


GPP Zonnehofstraat 18, 5701 ZV Helmond

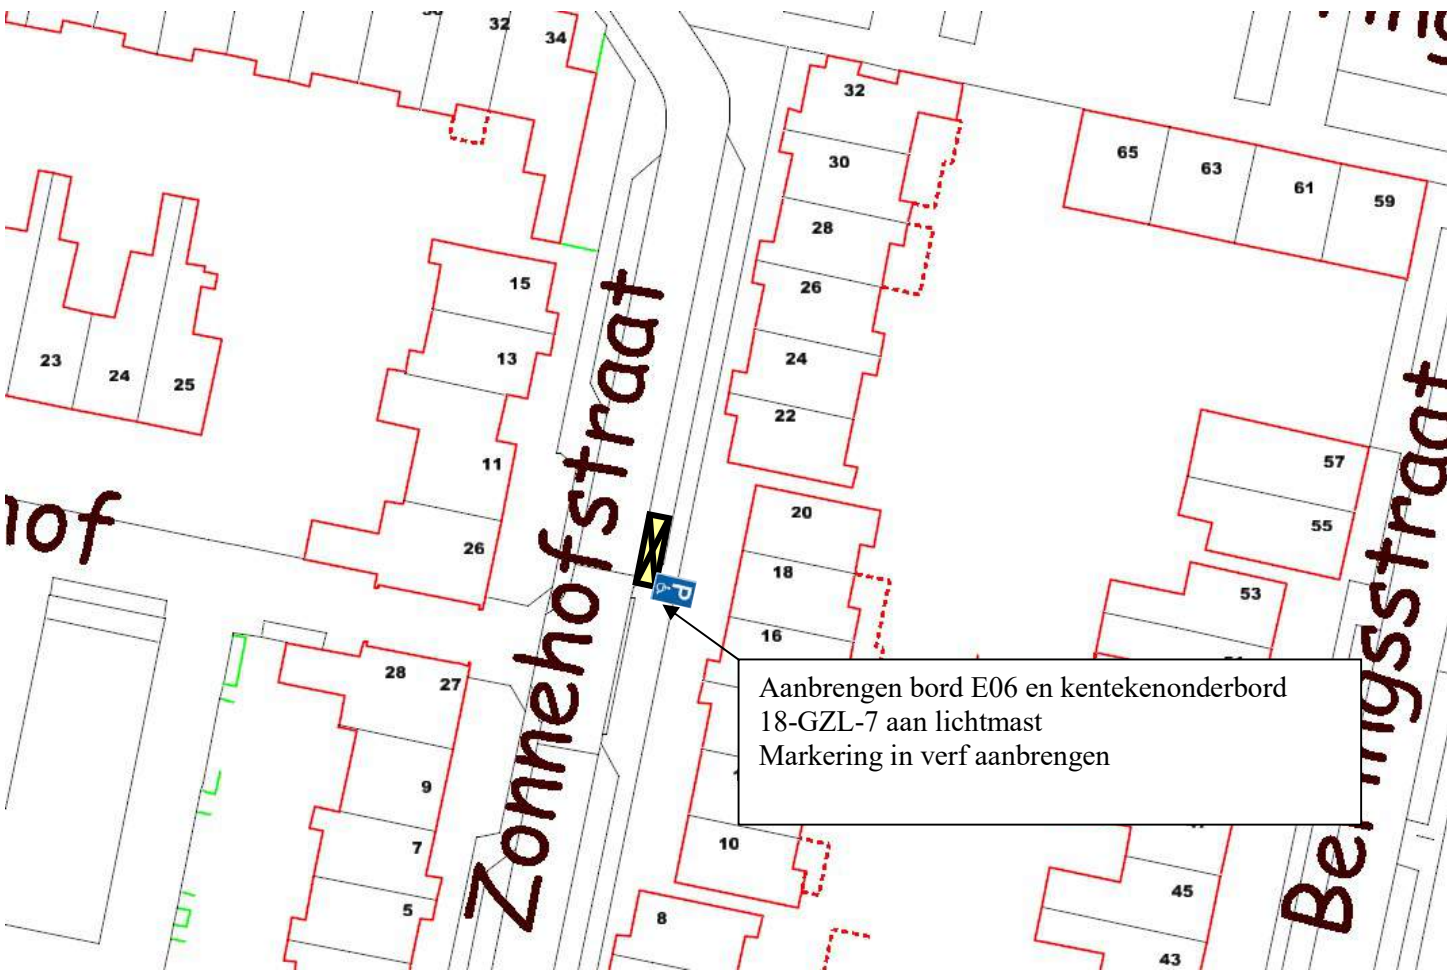


Aanbrengen bord E06 en kentekenonderbord 18-GZL-7 aan lichtmast
 Markering in verf aanbrengen




GPP Zoutmanstraat 24, Helmond

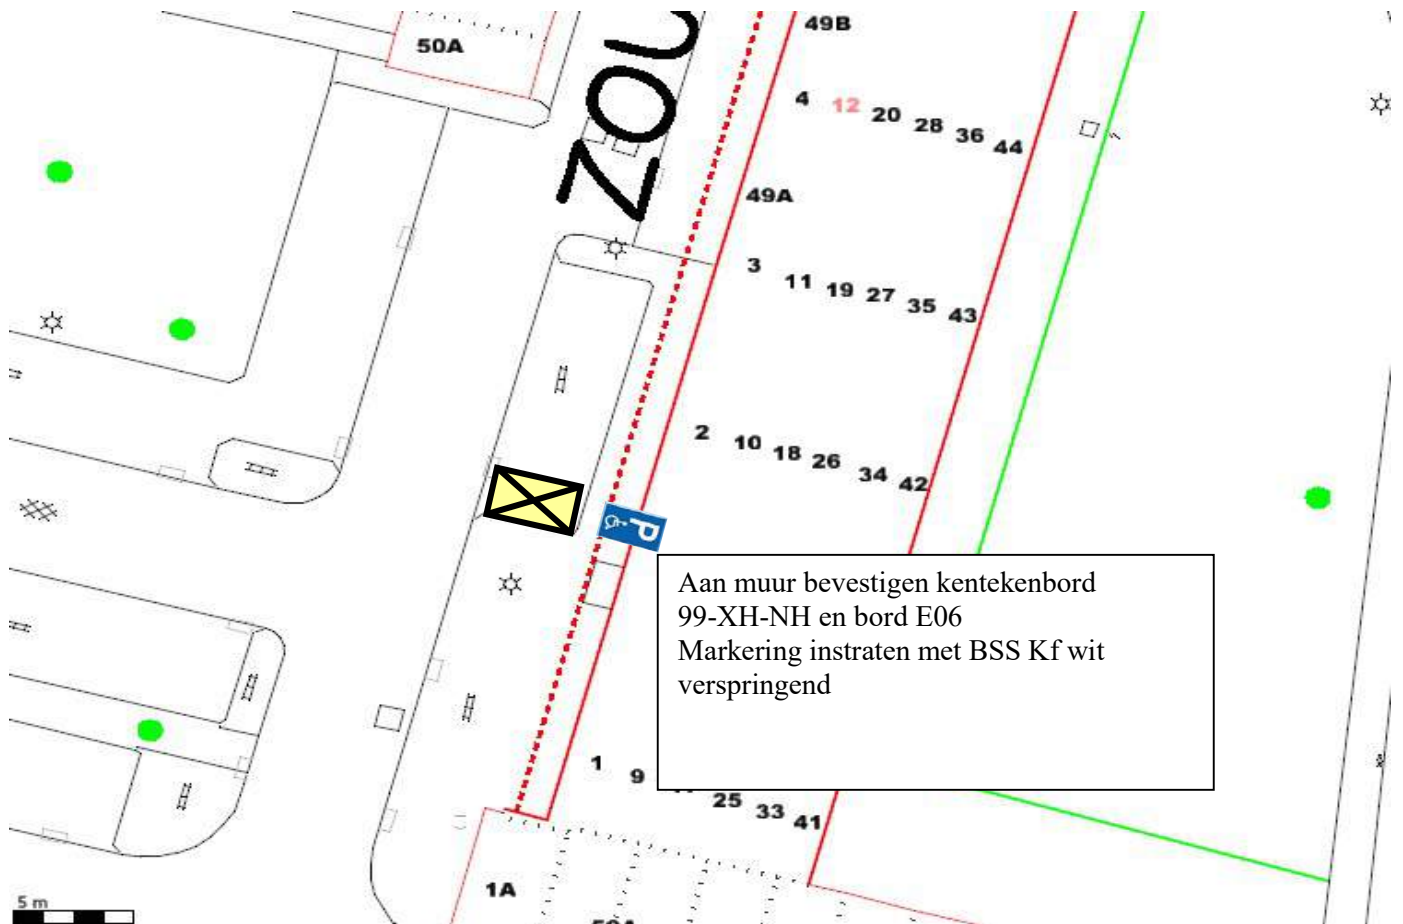

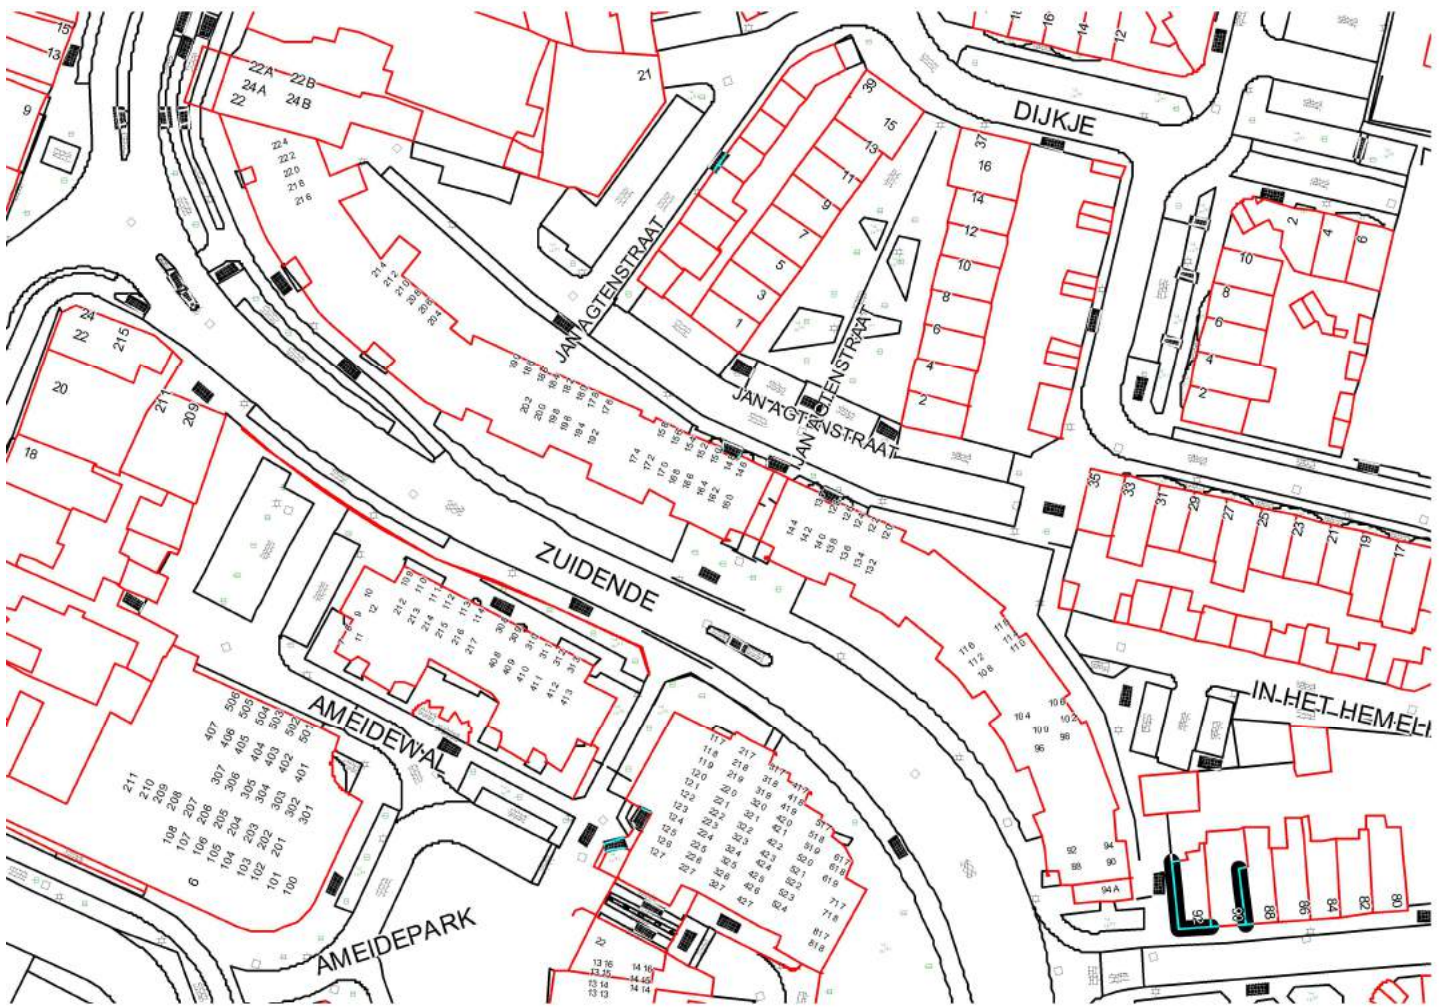

Zuidende 162, Helmond

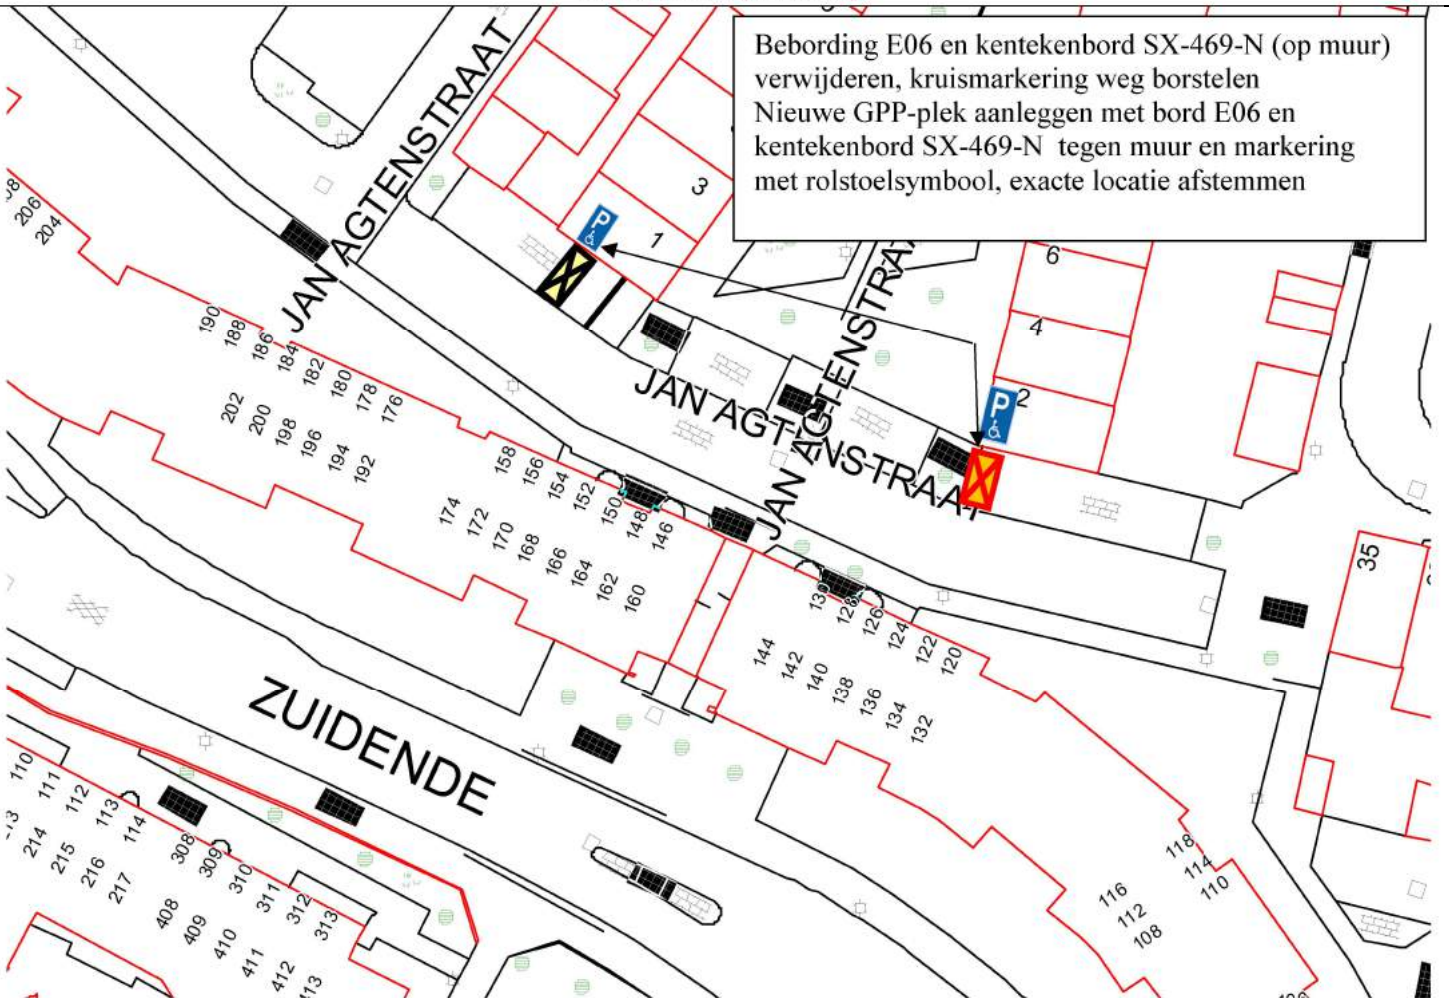

Bebording E06 en kentekenbord SX-469-N (op muur) verwijderen, kruismarkering weg borstelen
 Nieuwe GPP-plek aanleggen met bord E06 en kentekenbord SX-469-N tegen muur en markering met rolstoelsymbool, exacte locatie afstemmen


Parkeer technisch onderzoek

Door:

Aantal p.p. 43 Aantal in gebruik 35


Tijd telling 16:30 Datum 24.04.2015


BEZETTINGS PERCENTAGE 81%

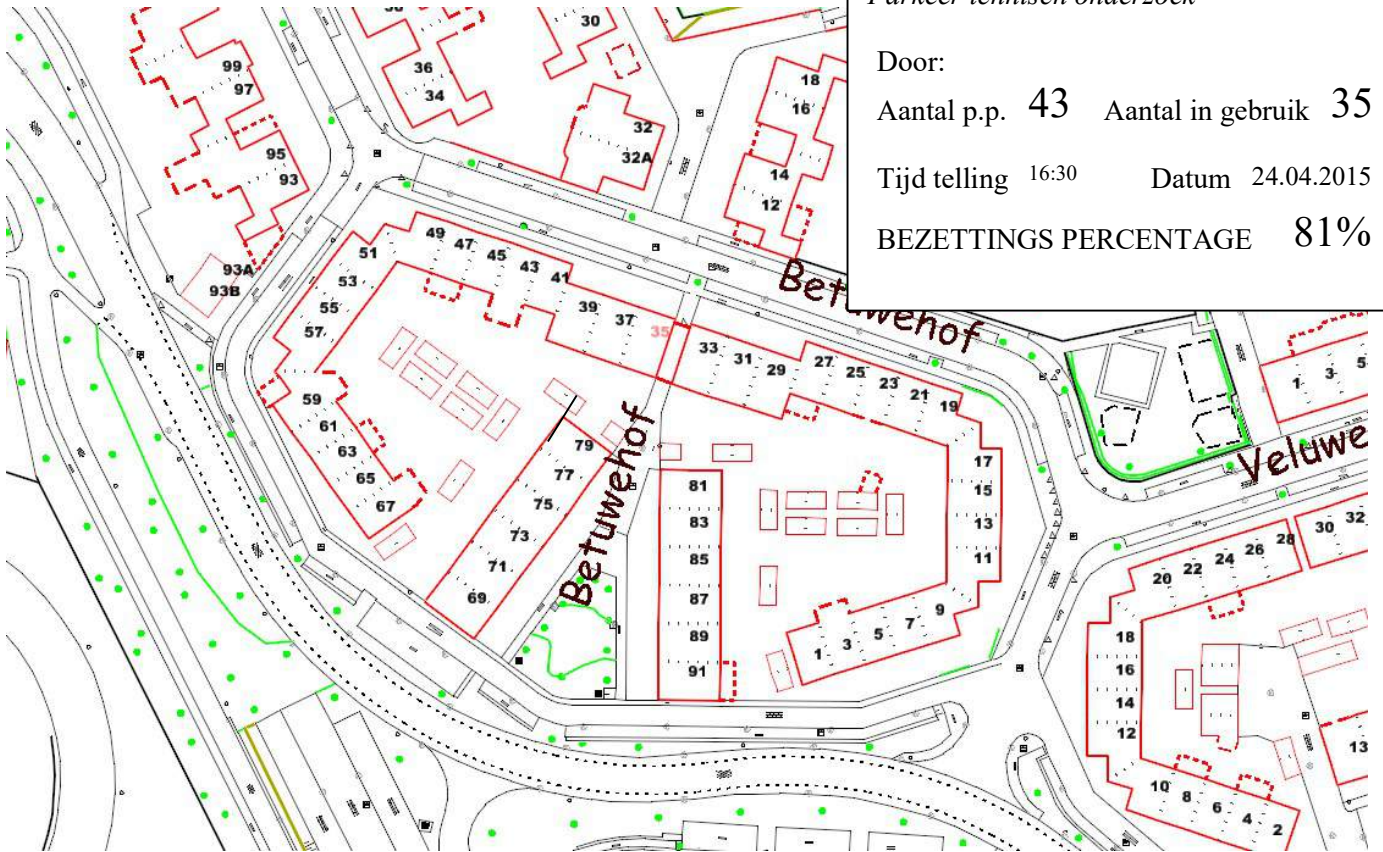


GPP Betuwehof 35


Verwijderen bord E06 en kentekenonderbord
82-PP-VF
markering rolstoelsymbol wegborstelen

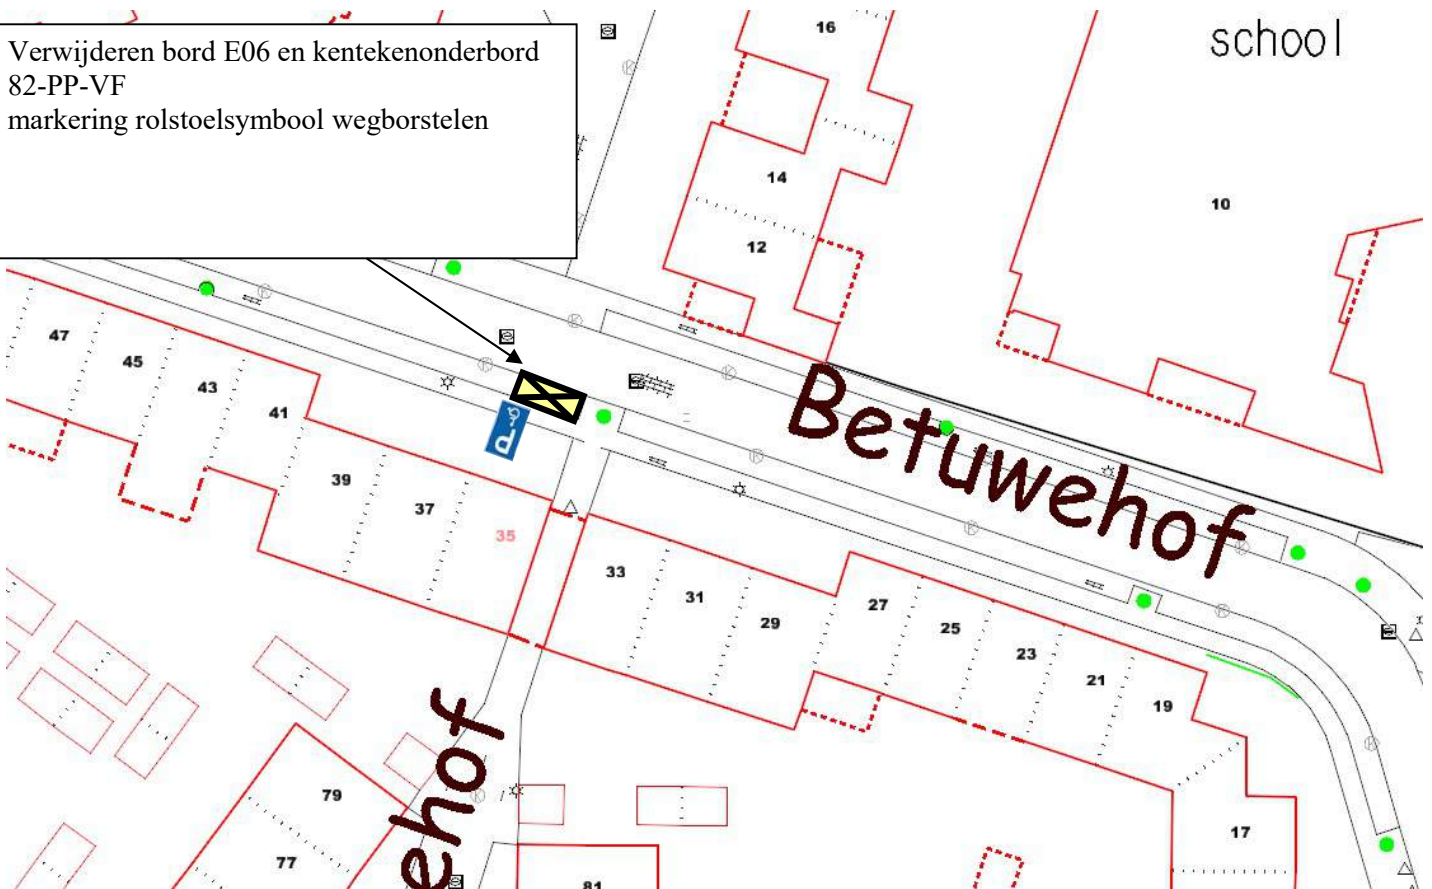

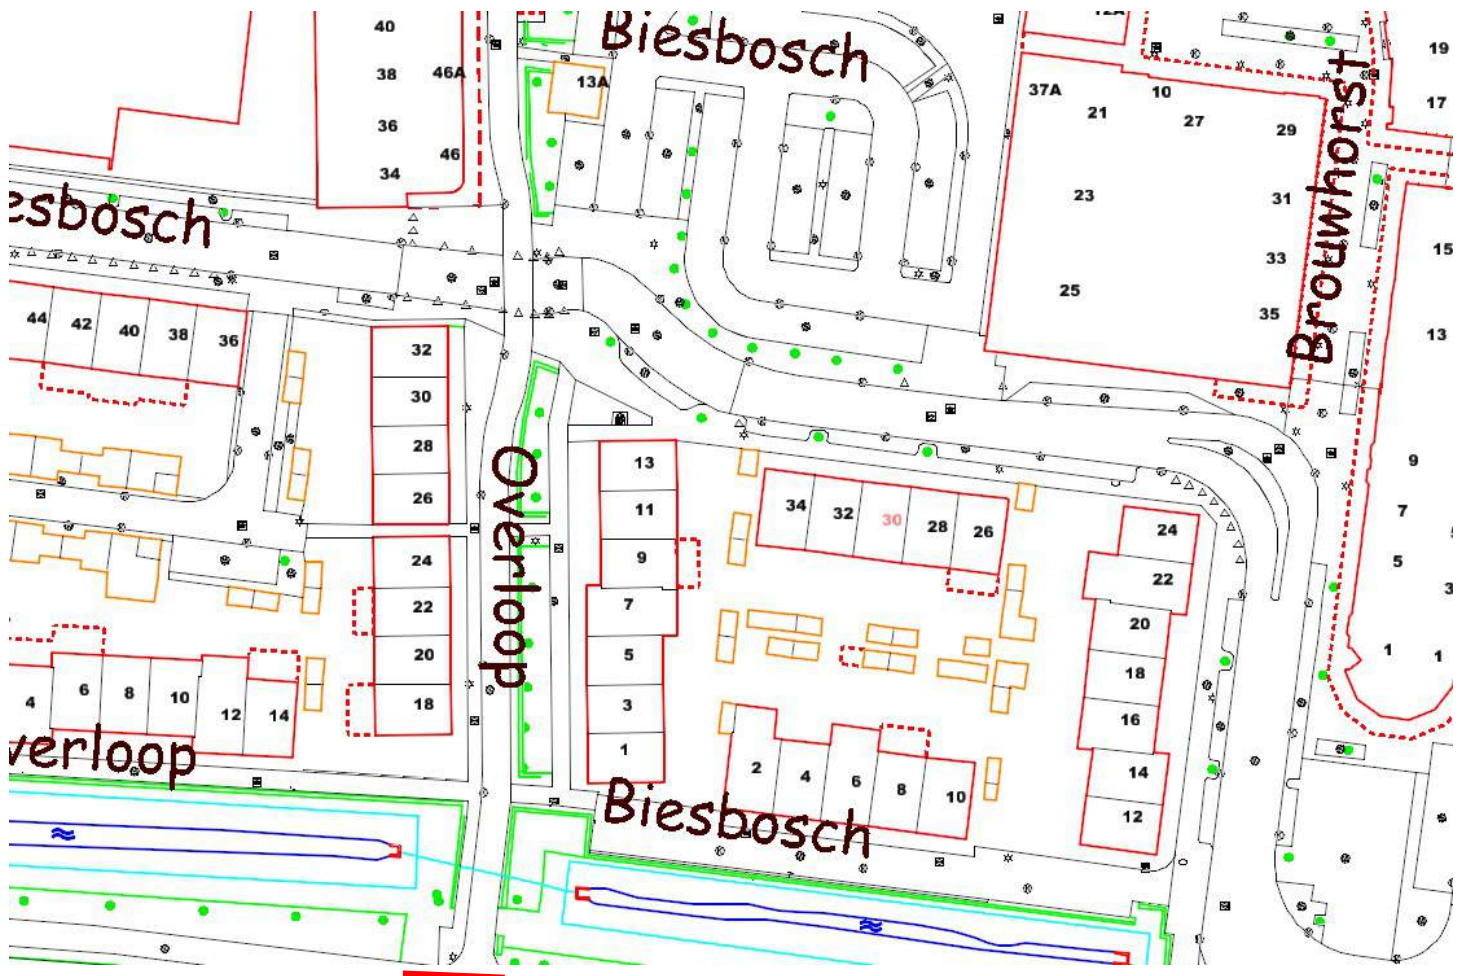



GPP Biesbosch 30, Helmond

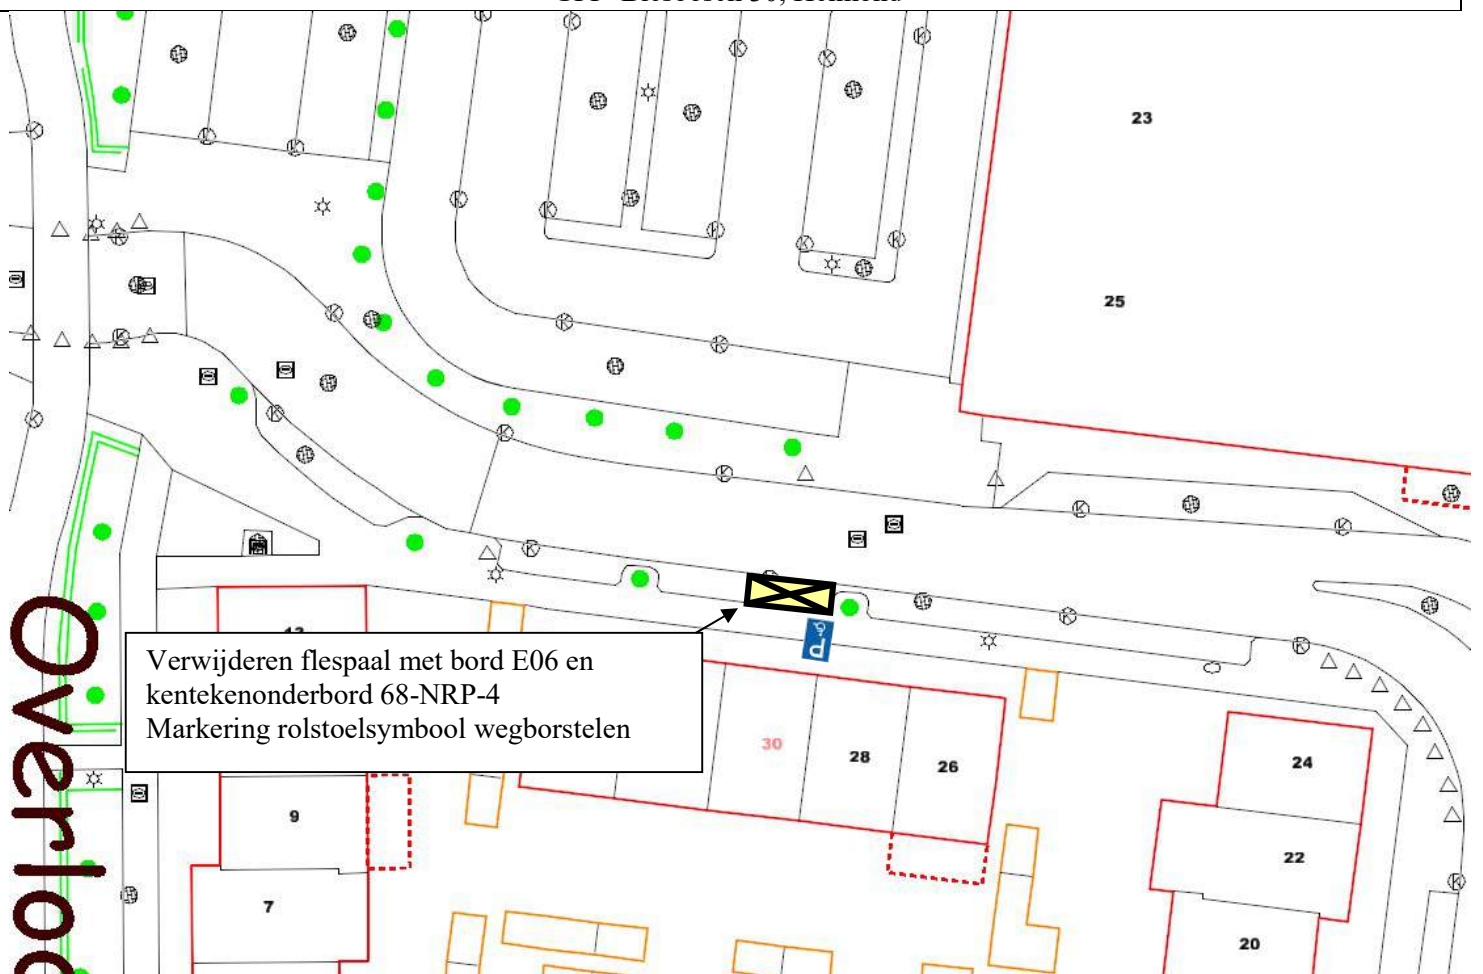

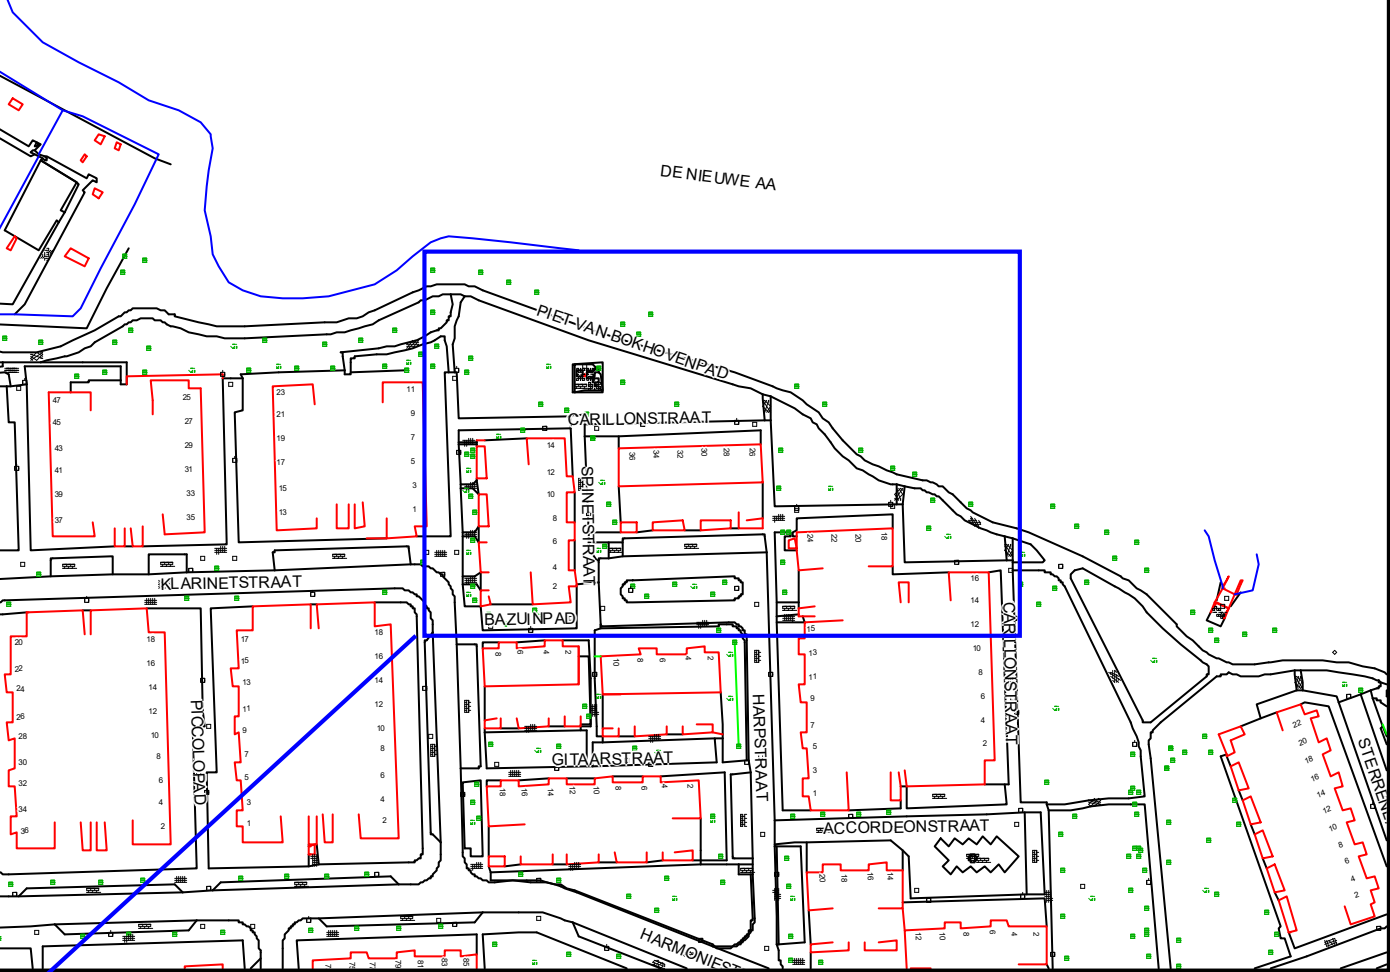


Opheffen GPP

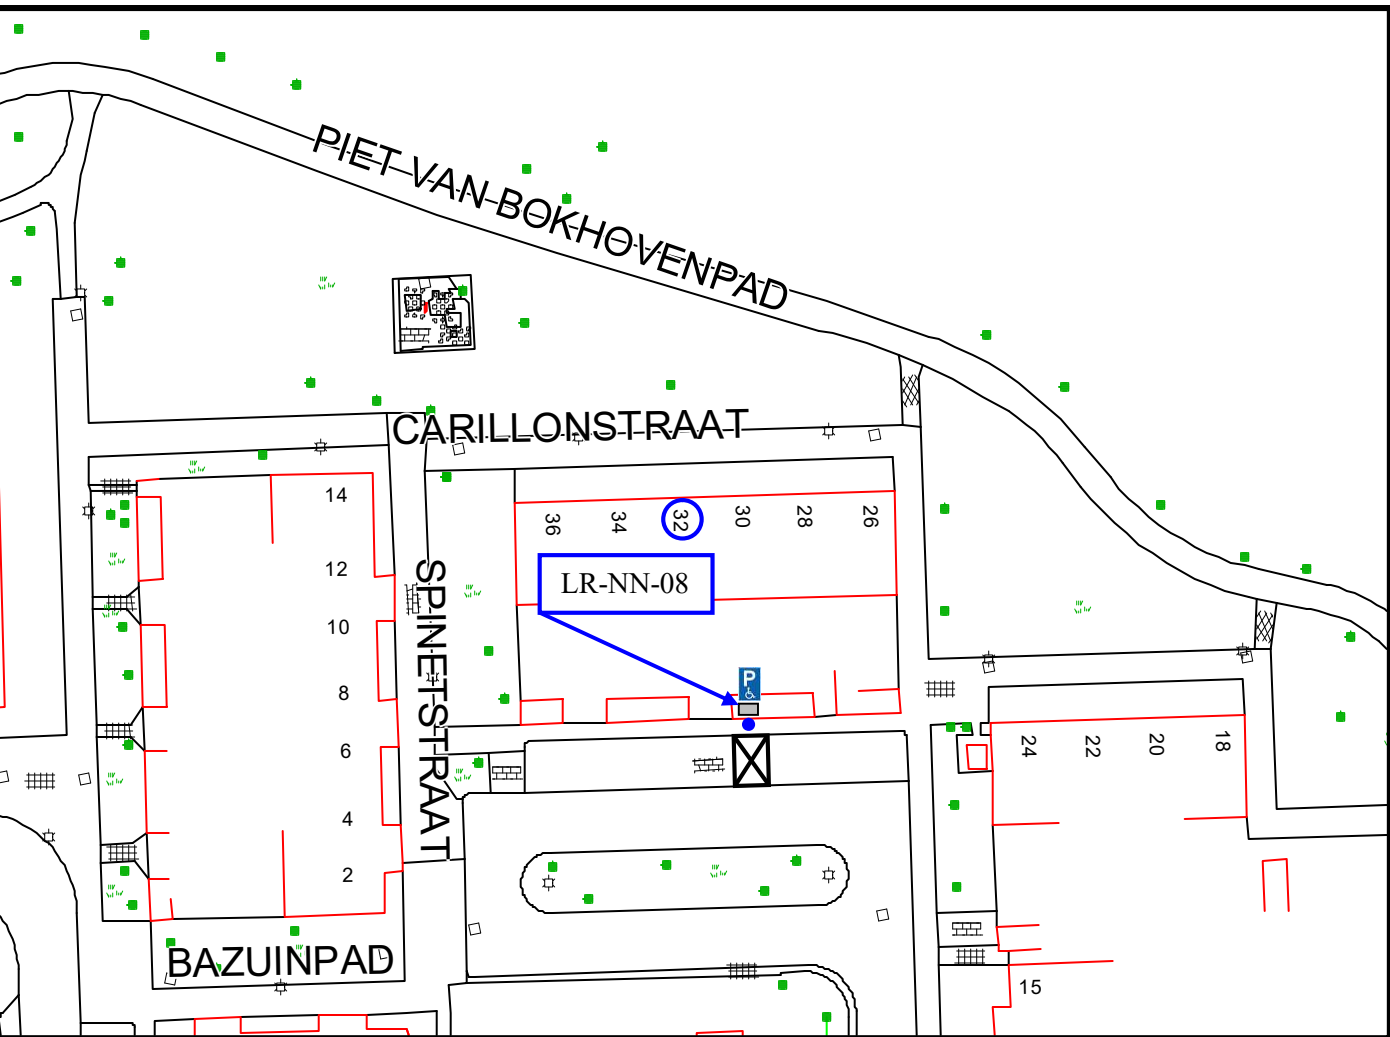

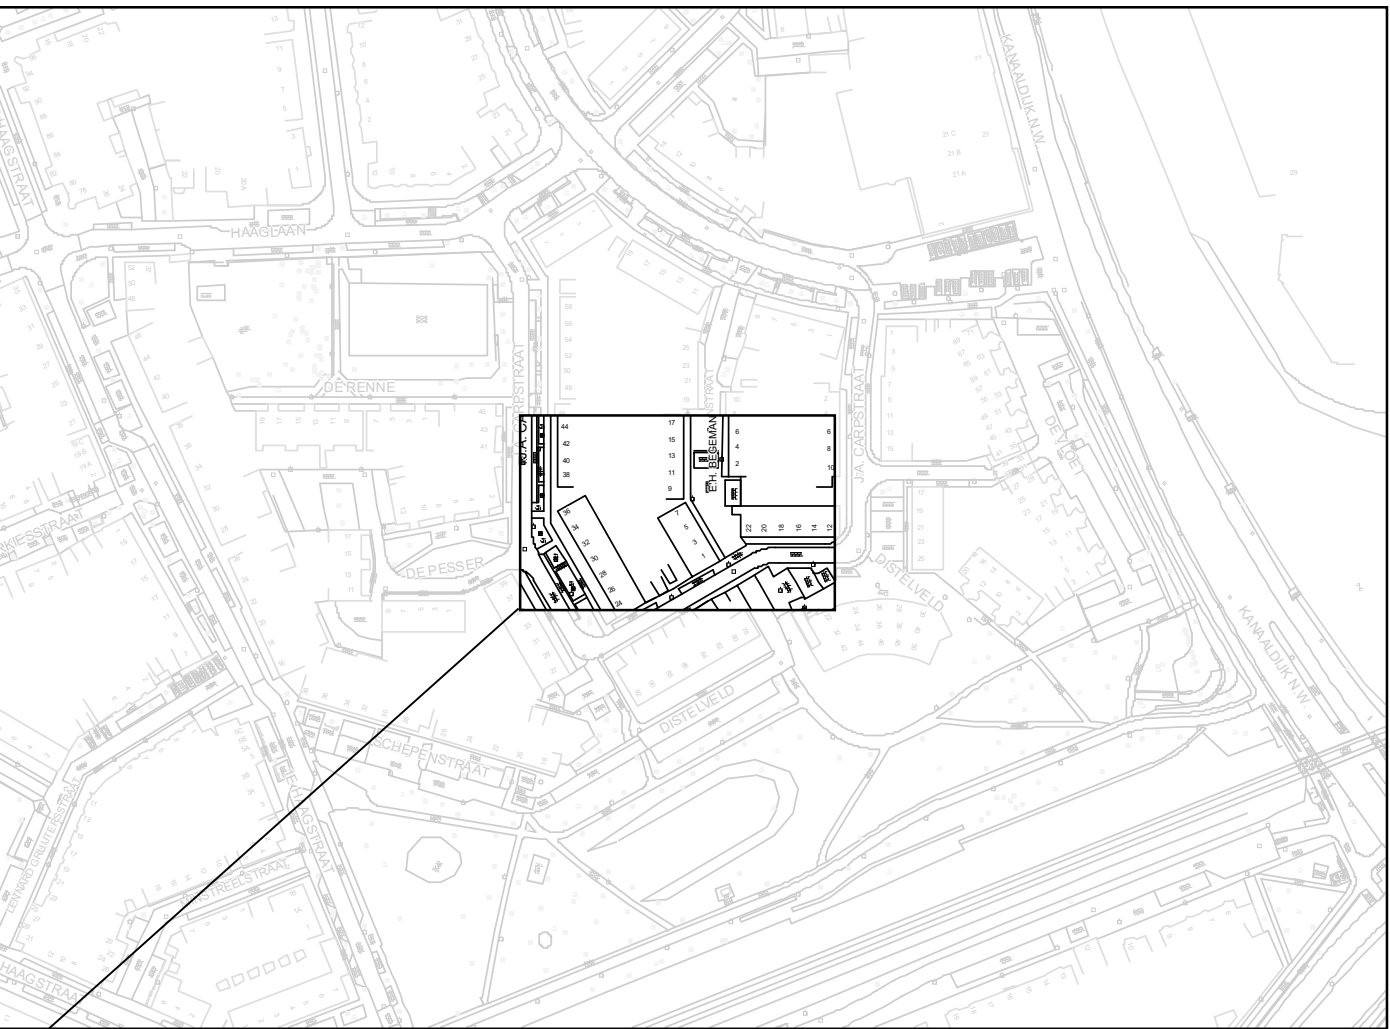


E.H. Begemanstraat 7

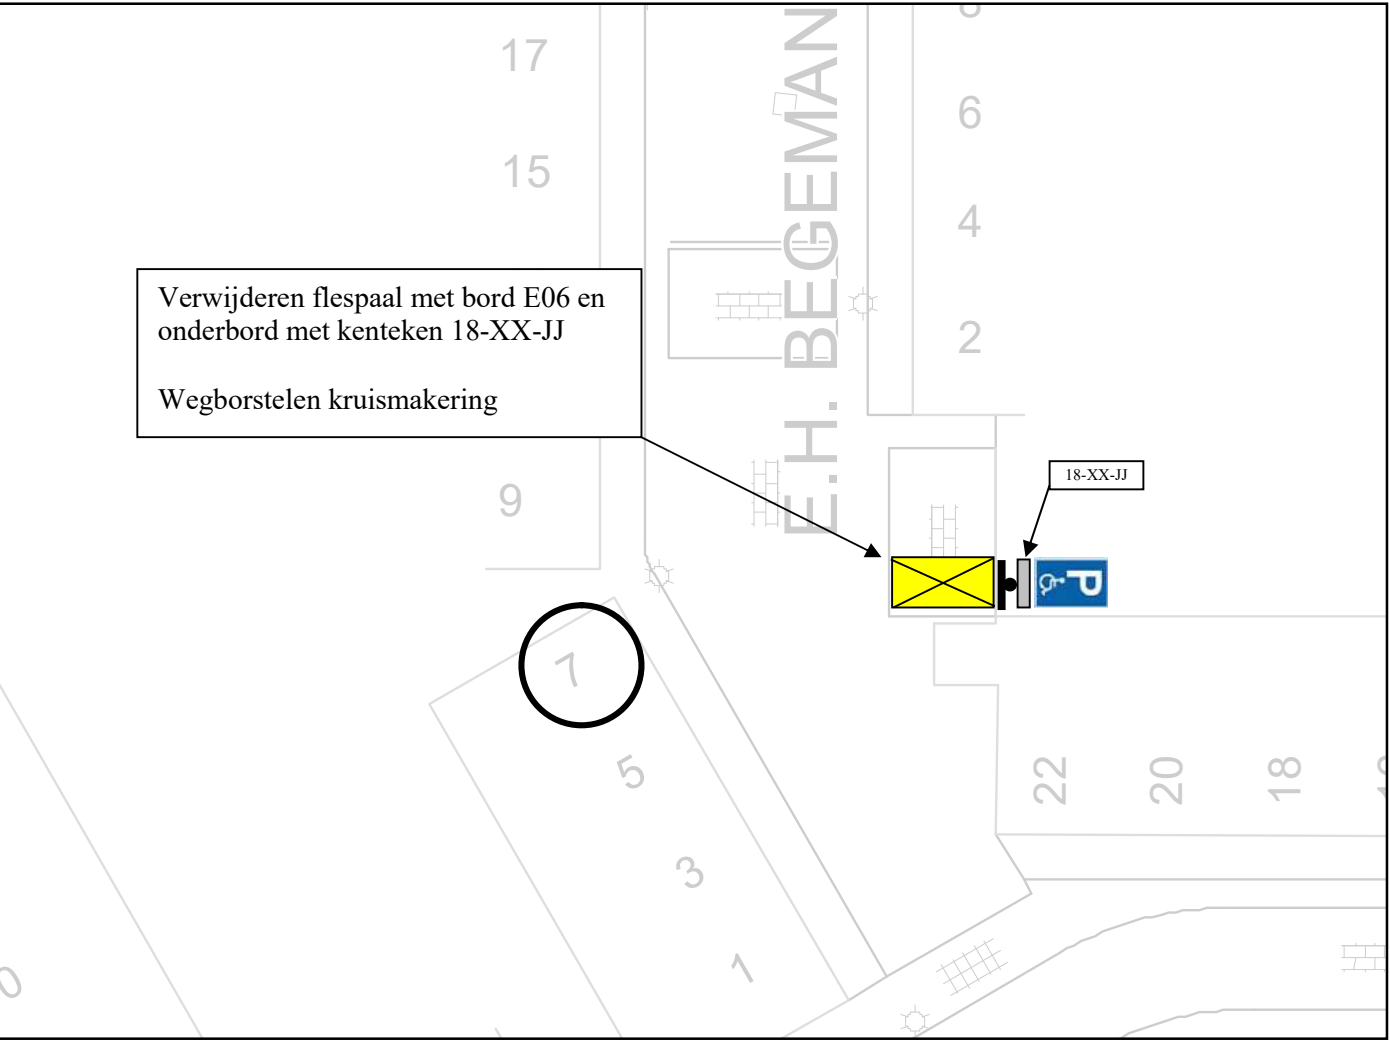


Verwijderen flespaal met bord E06 en onderbord met kenteken 18-XX-JJ
Wegborstelen kruismaking



18-XX-JJ


7

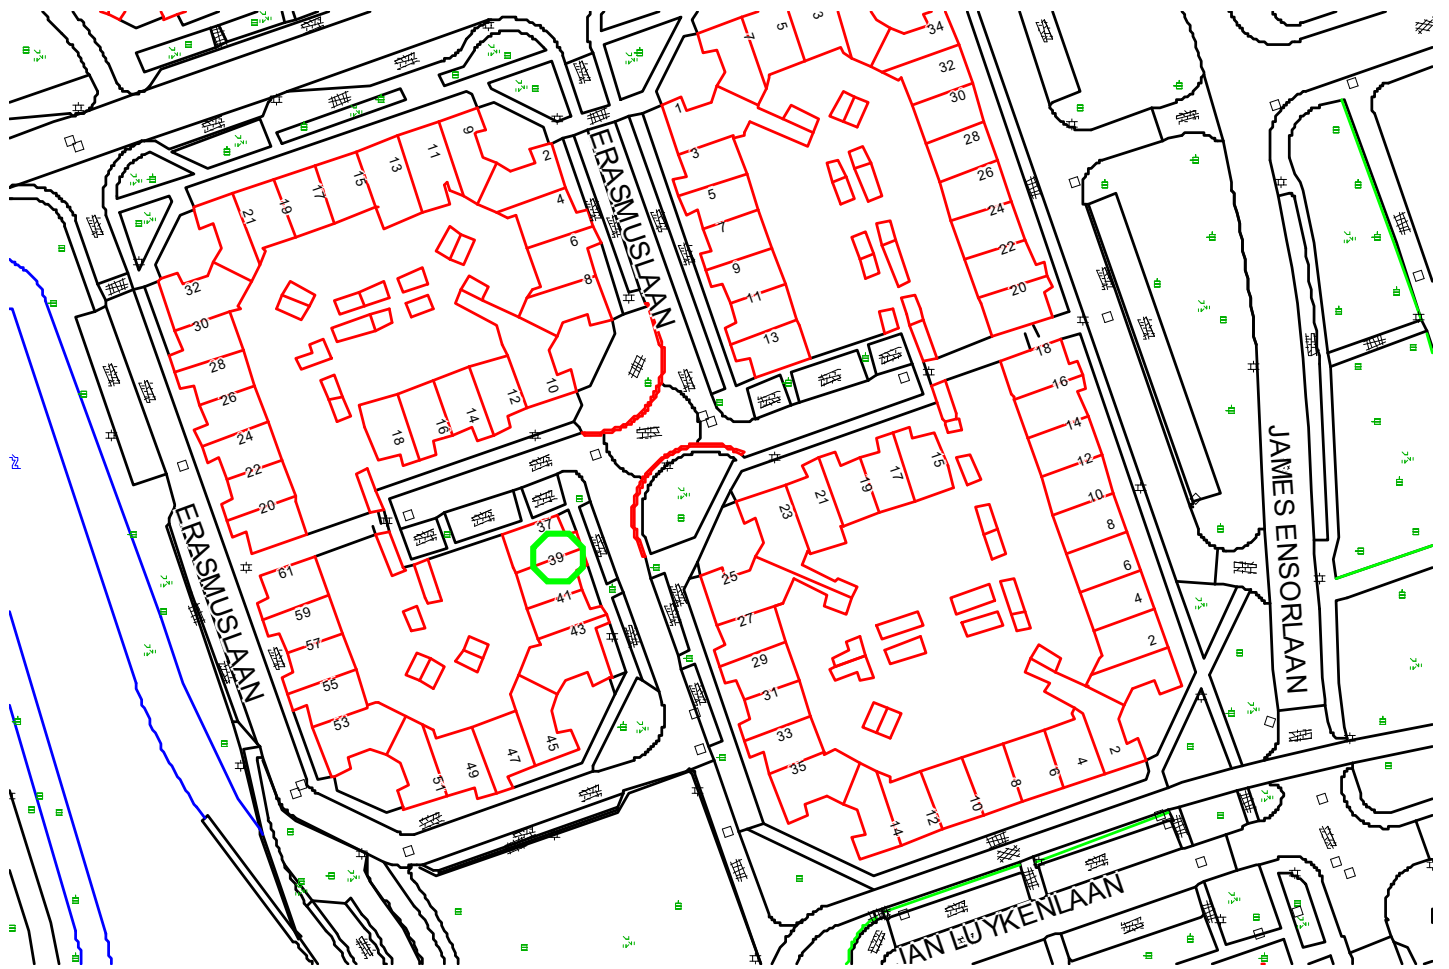


GPP Erasmuslaan 39, 5701 DG Helmond


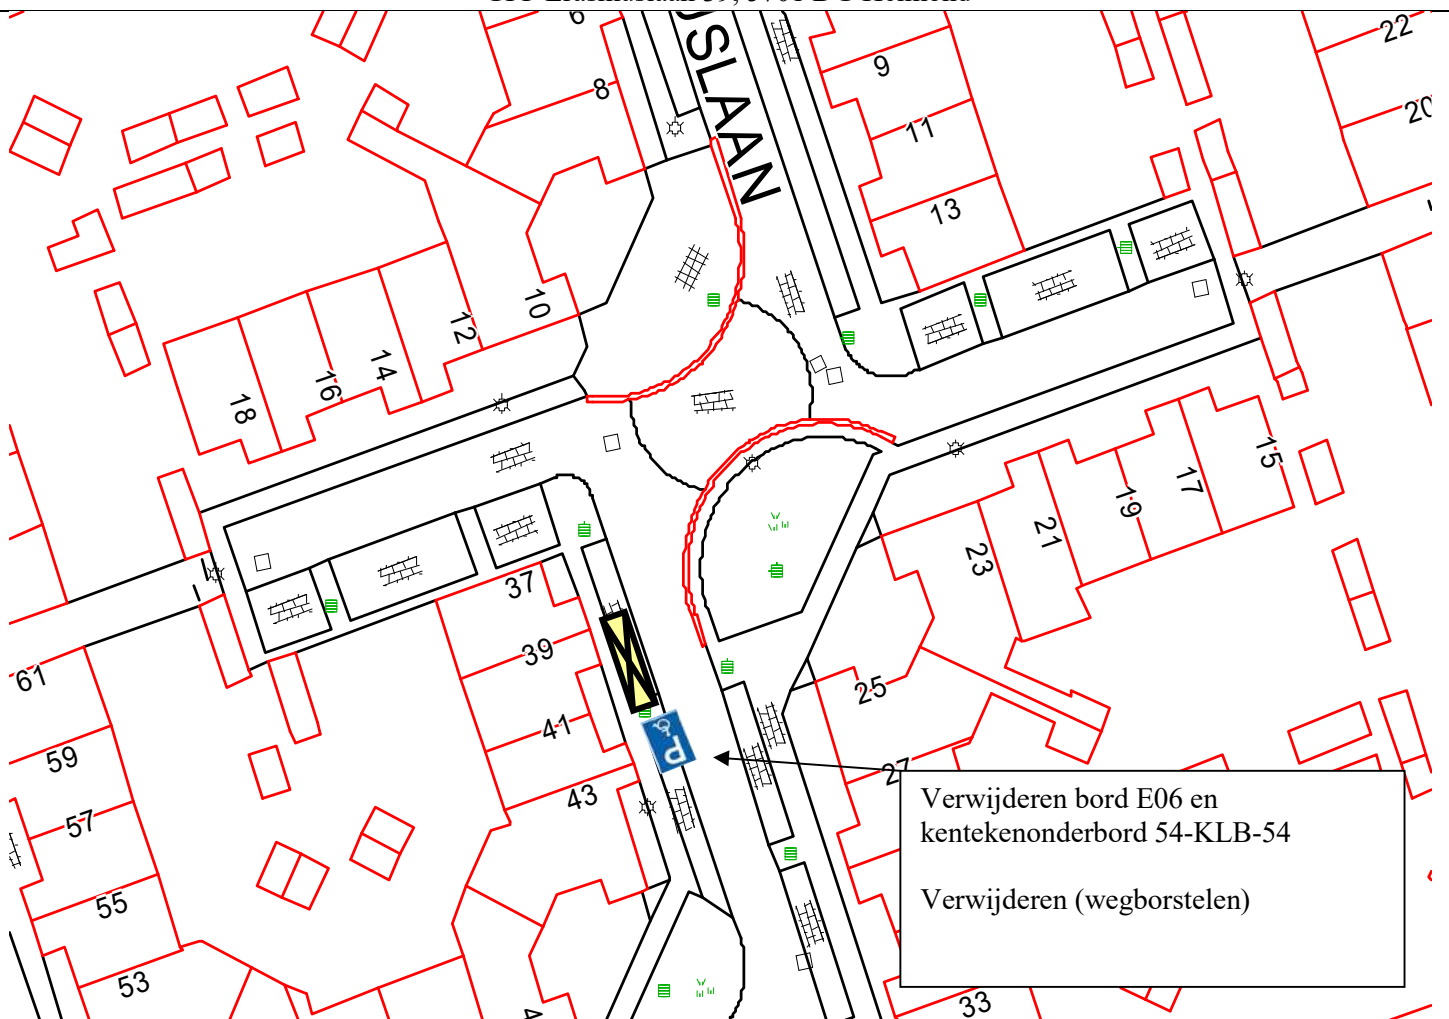


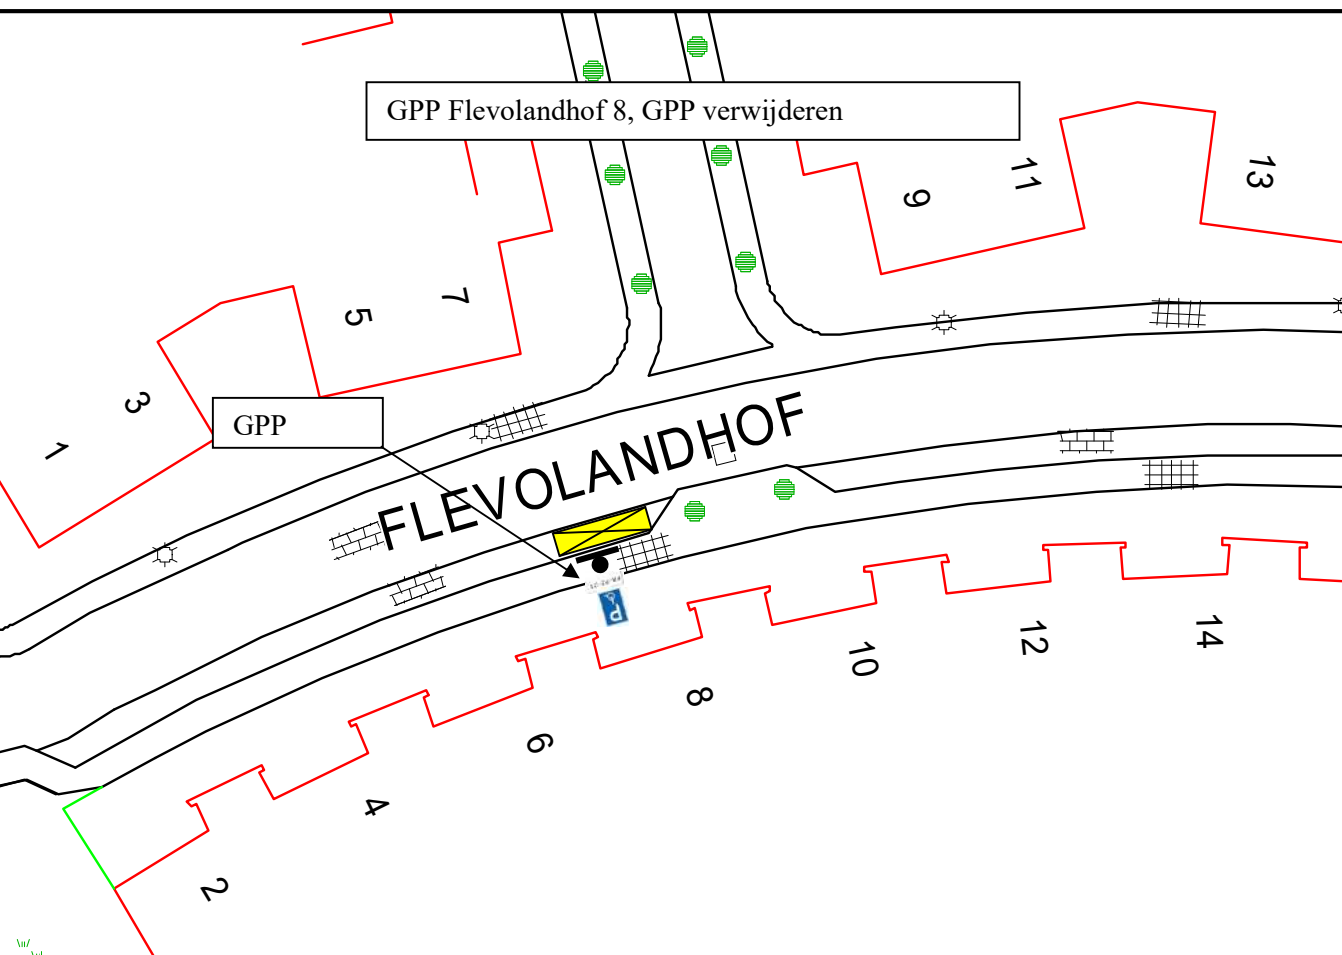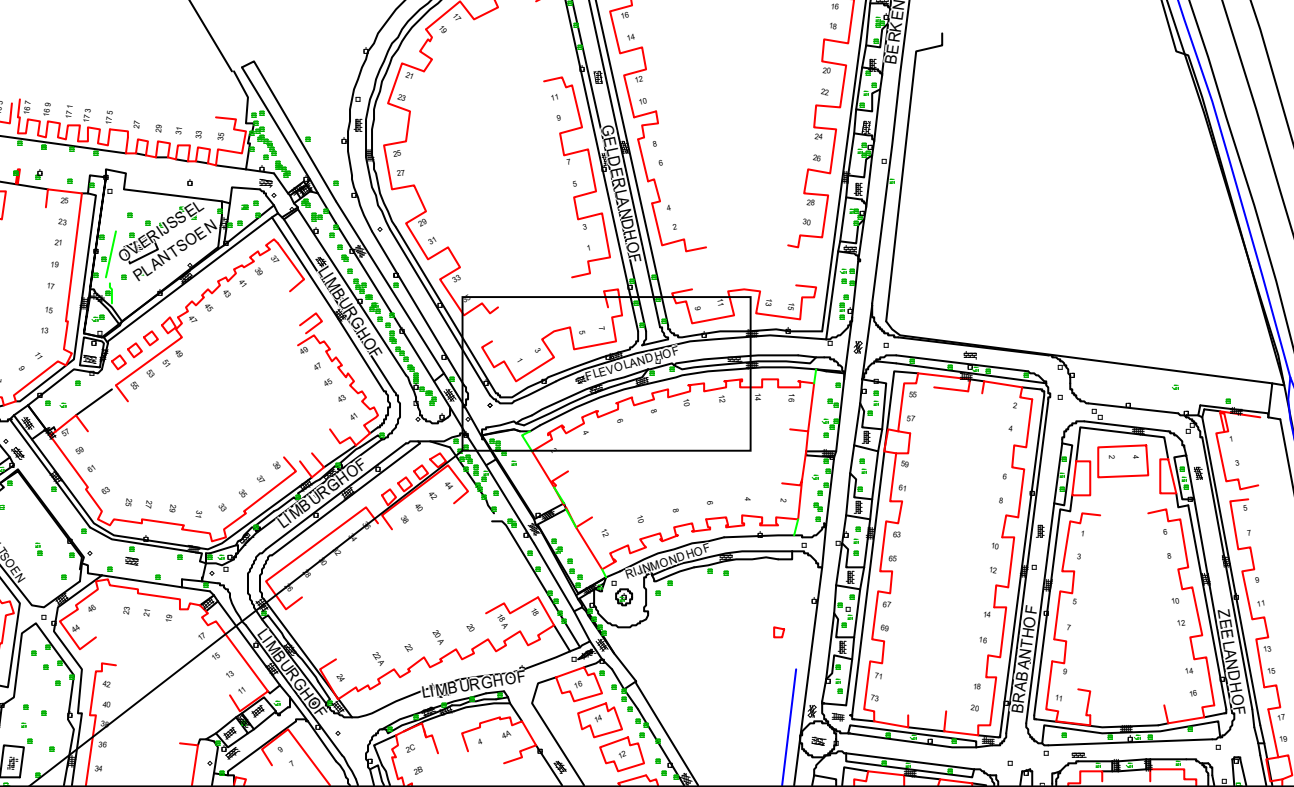


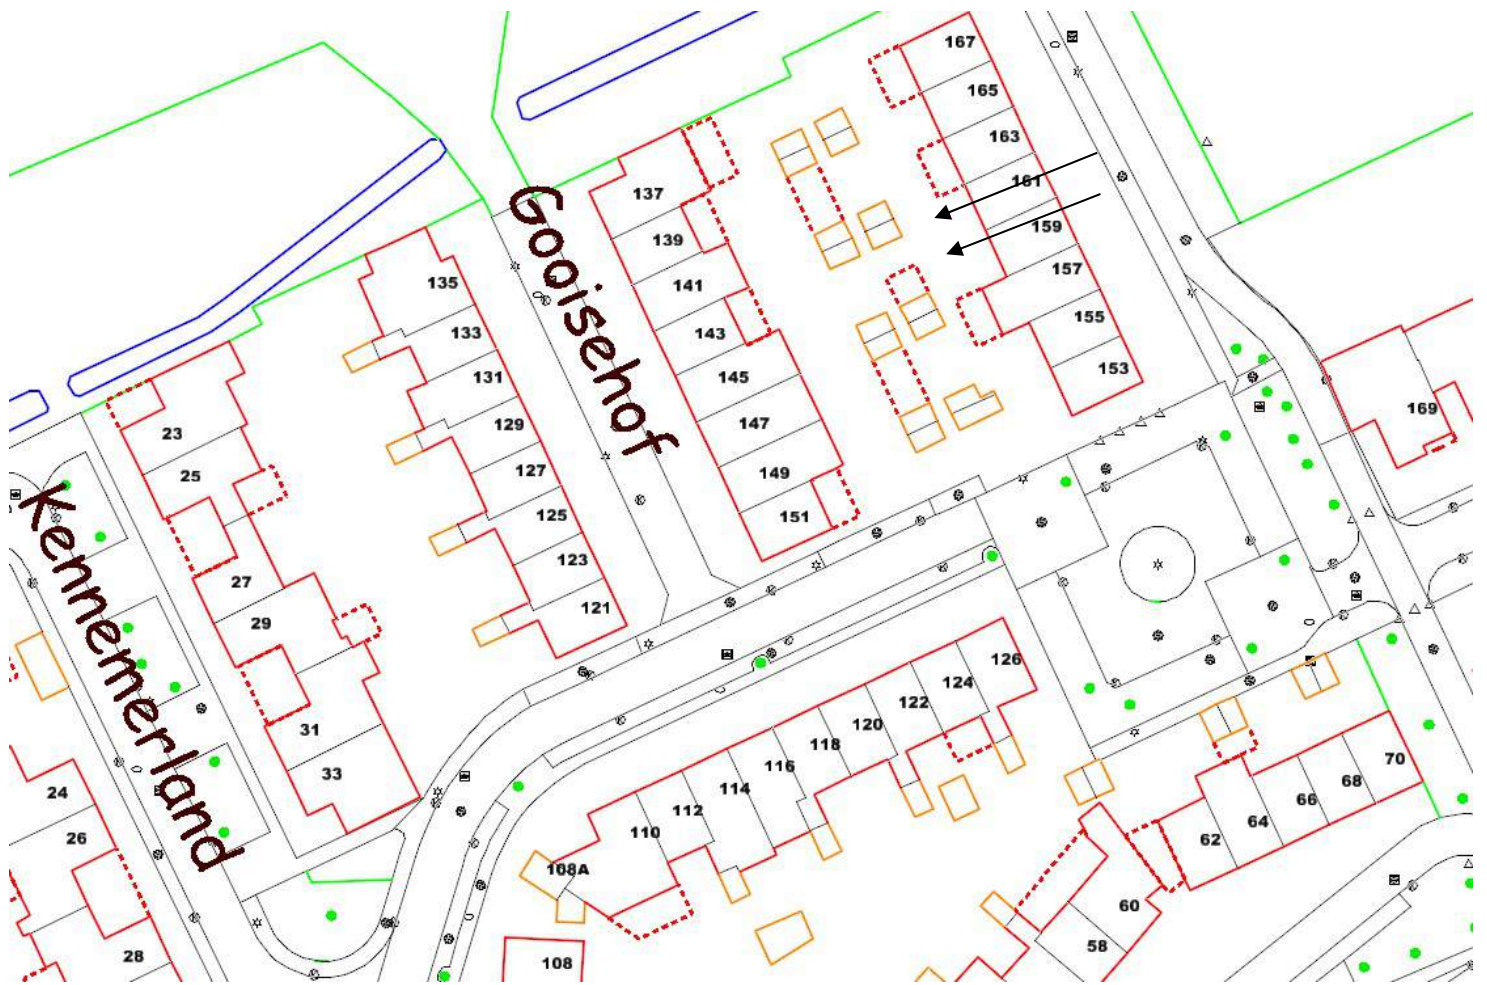


GPP Gooiseshof 161 Helmond.

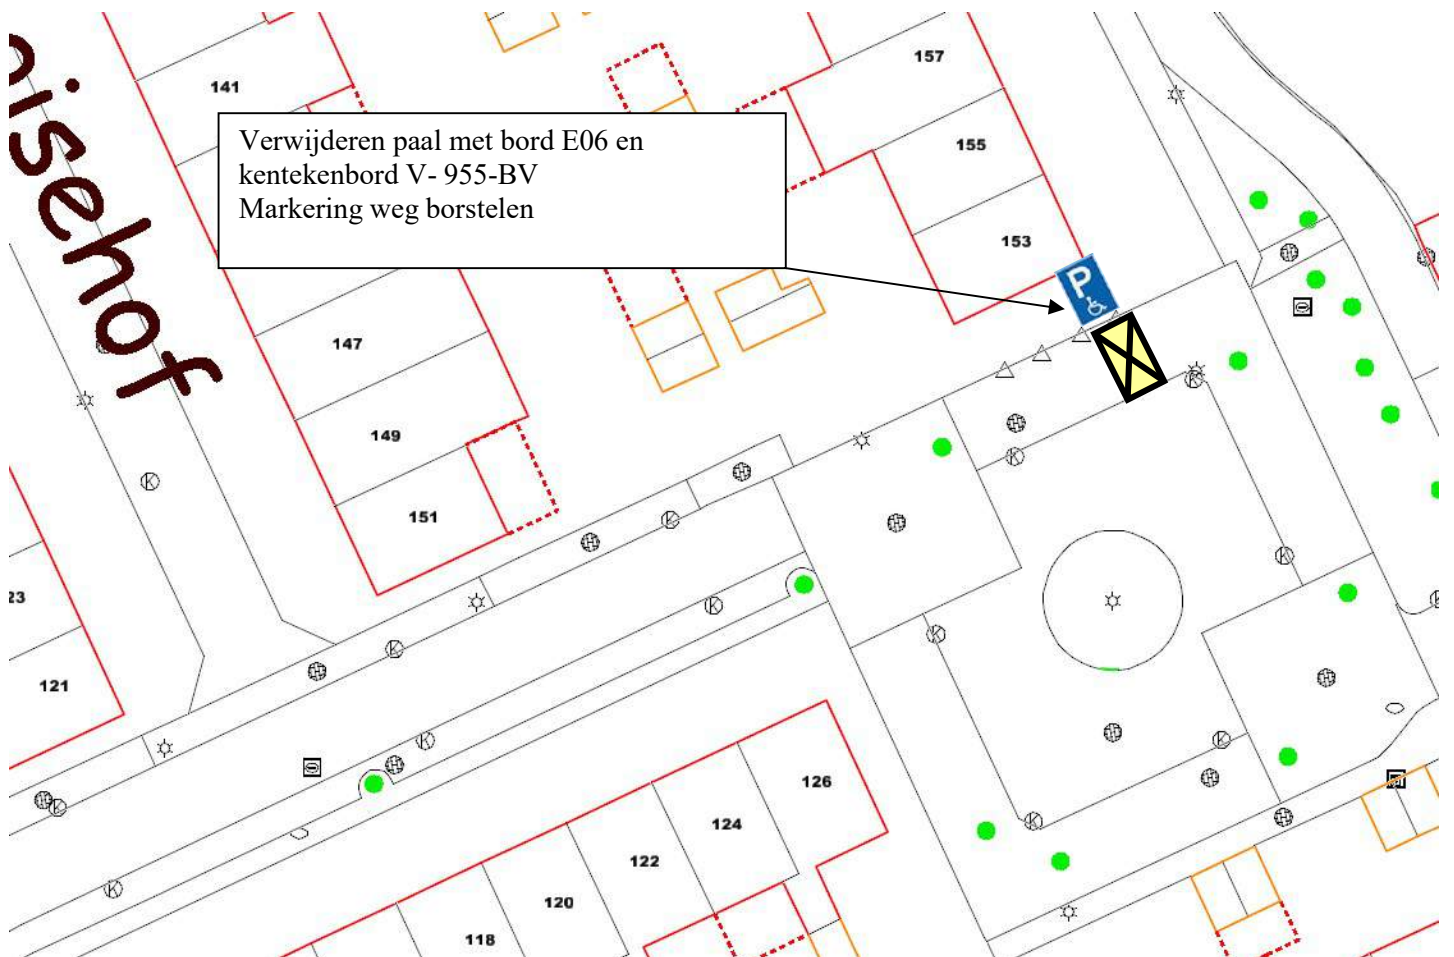

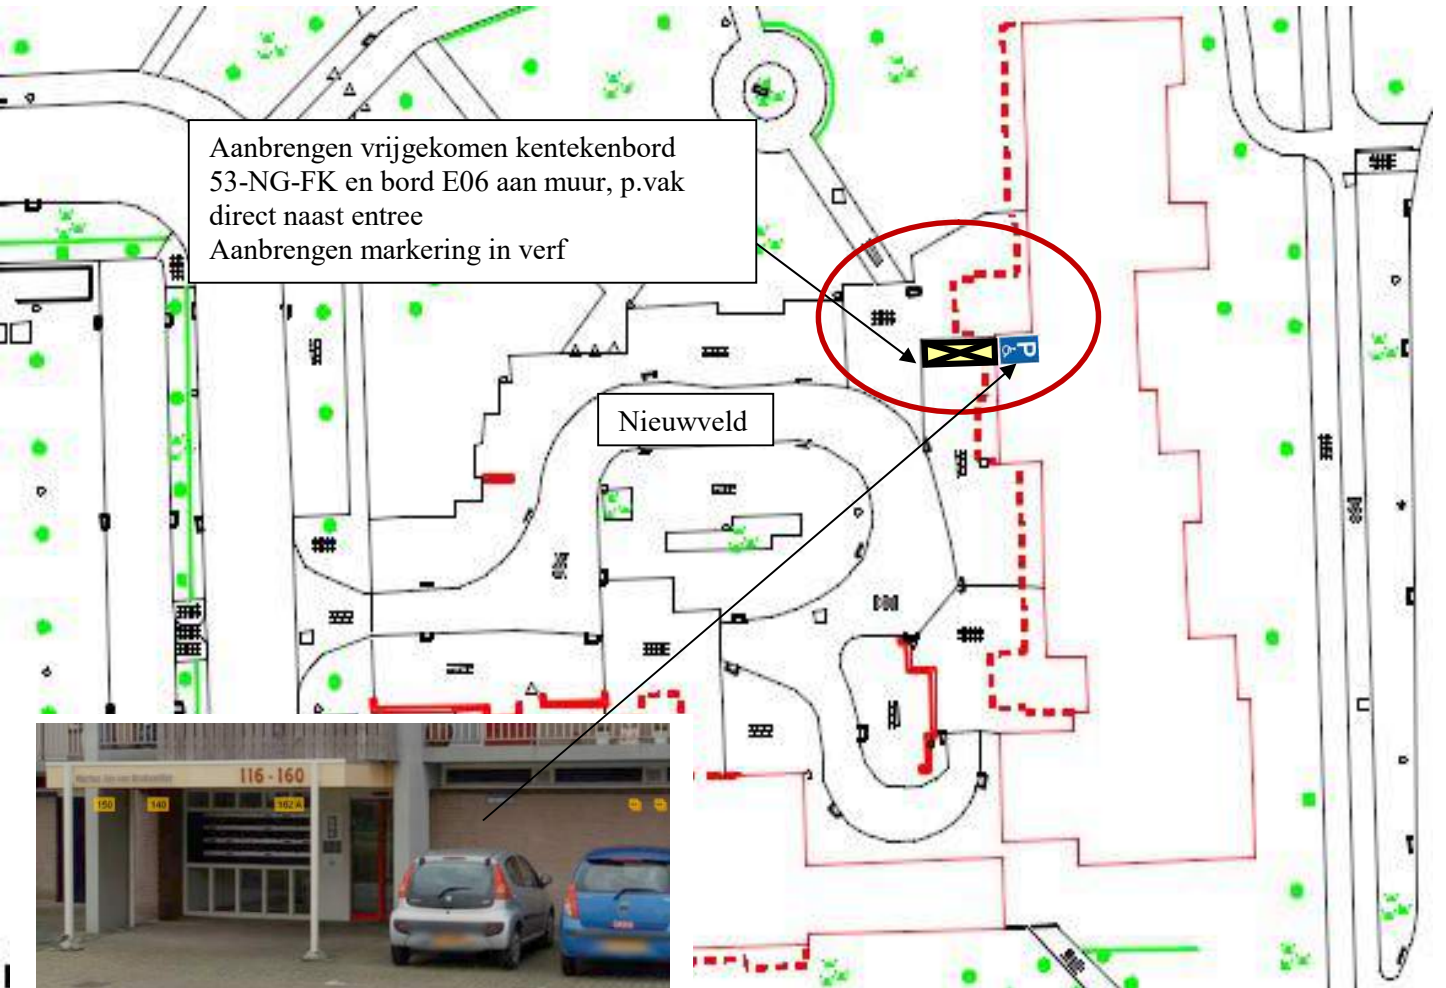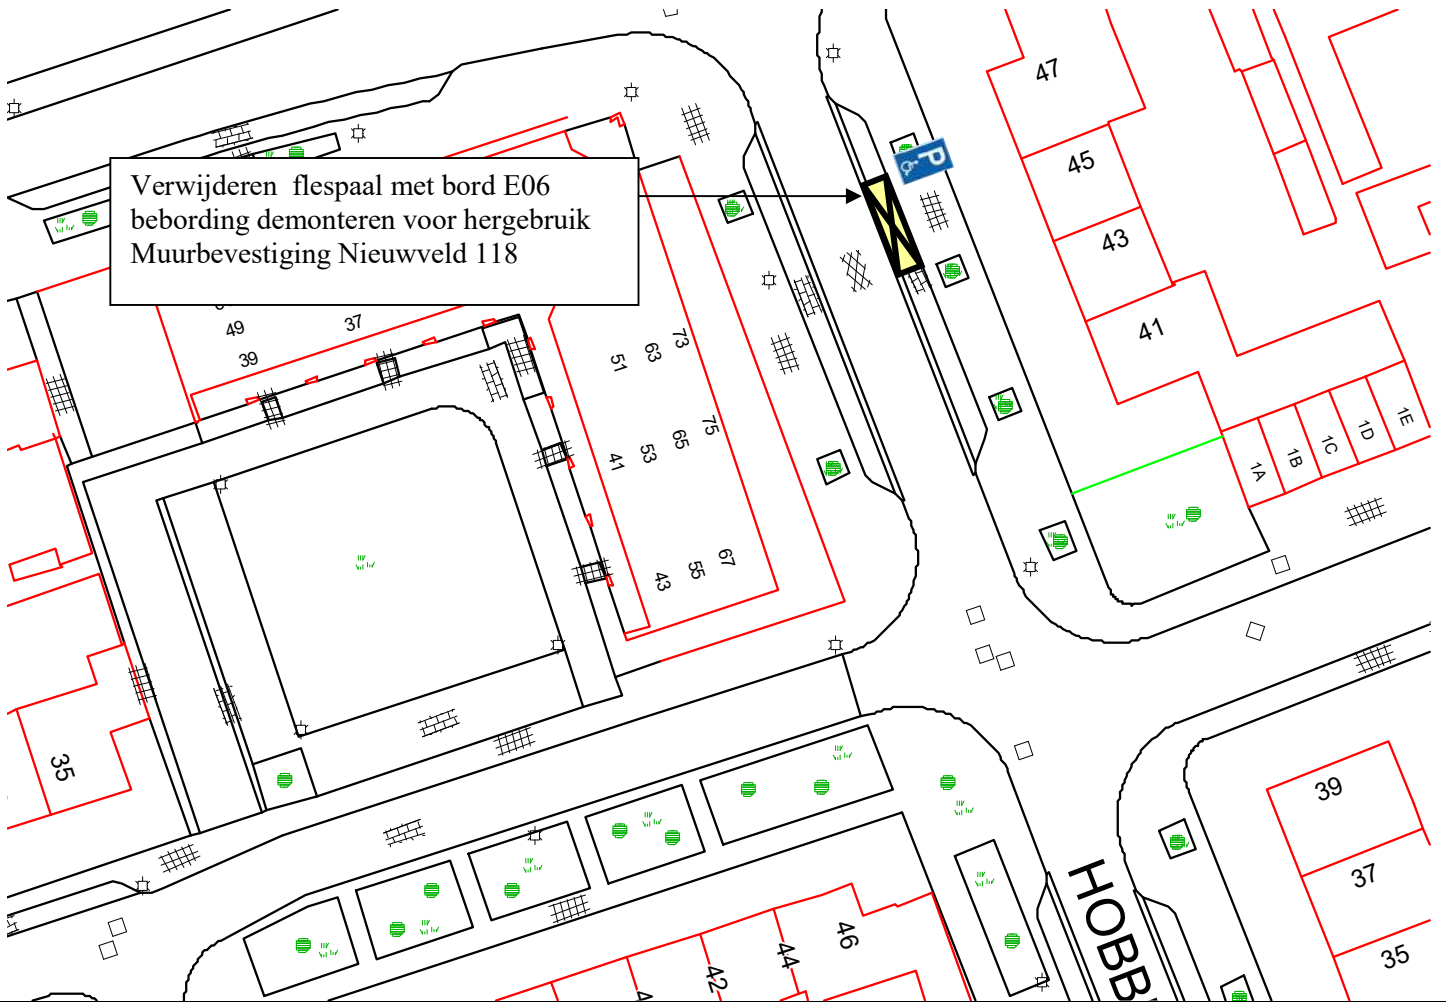

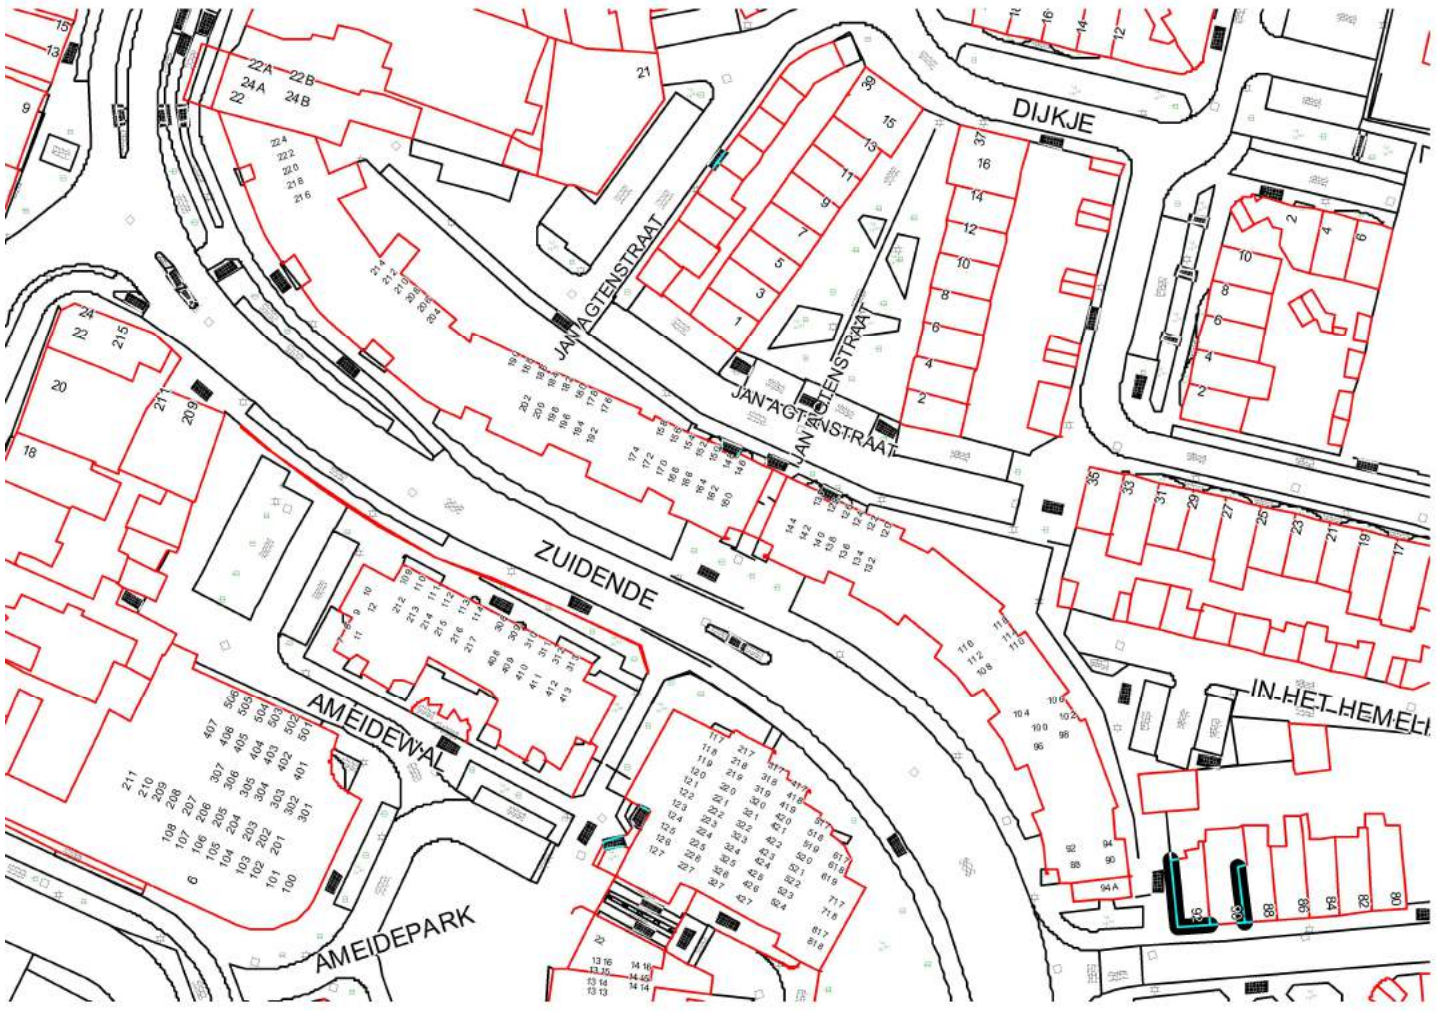

Jan Agtenstraat 2, Helmond

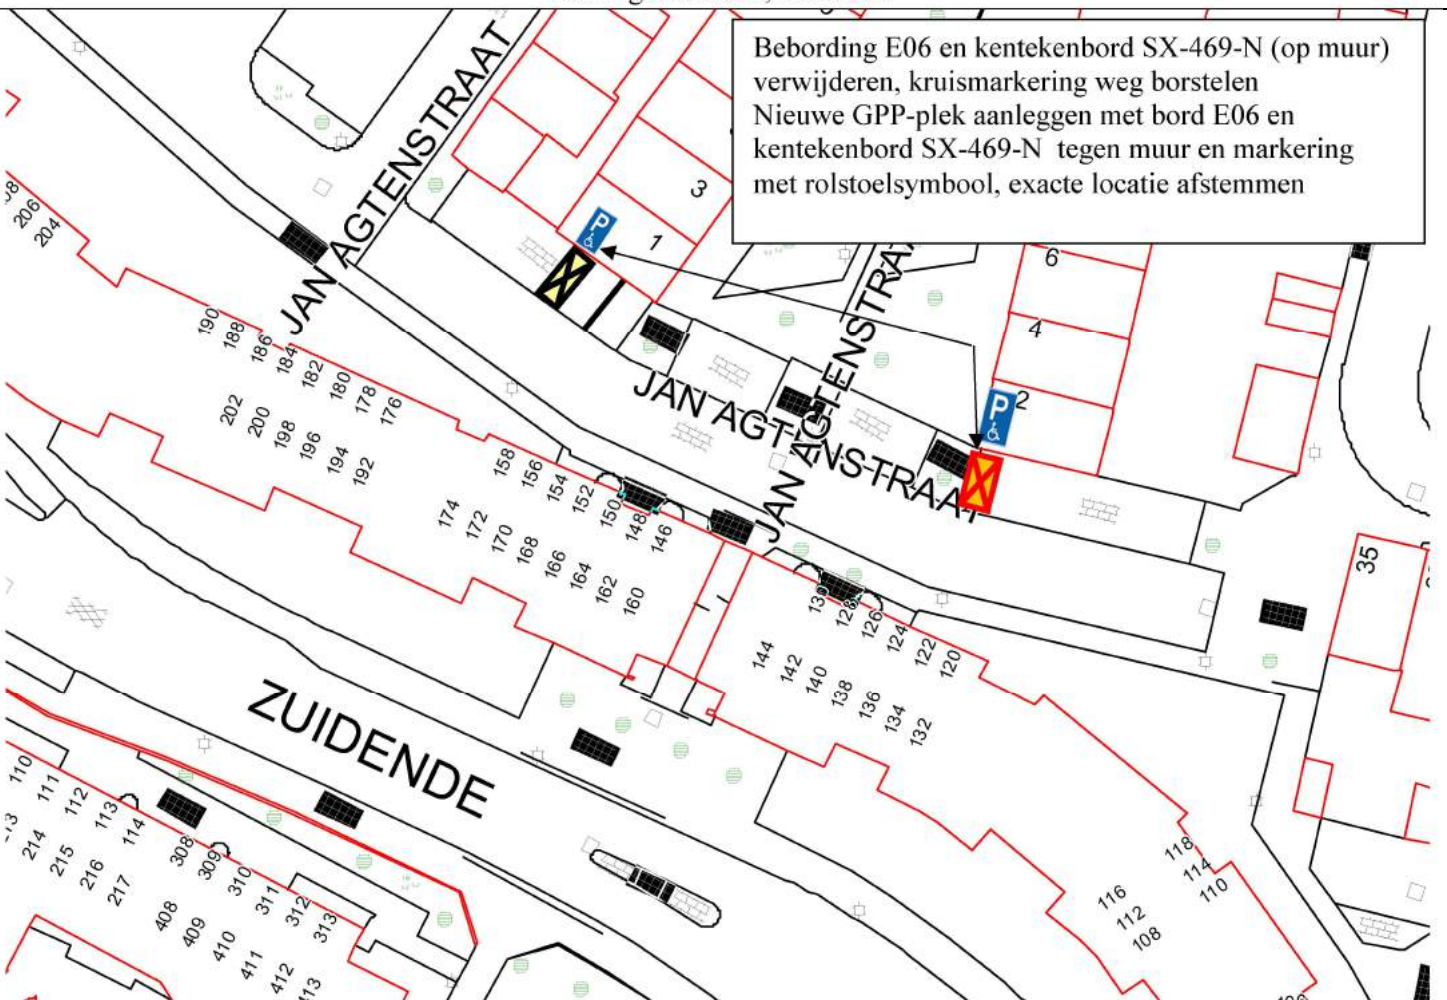

Bebording E06 en kentekenbord SX-469-N (op muur) verwijderen, kruismarkering weg borstelen
Nieuwe GPP-plek aanleggen met bord E06 en kentekenbord SX-469-N tegen muur en markering met rolstoelsymbool, exacte locatie afstemmen


Parkeer technisch onderzoek

Door:

Aantal p.p. 36 Aantal in gebruik 30

Tijd telling 21:15 Datum 11.07.2017

BEZETTINGS PERCENTAGE 83%

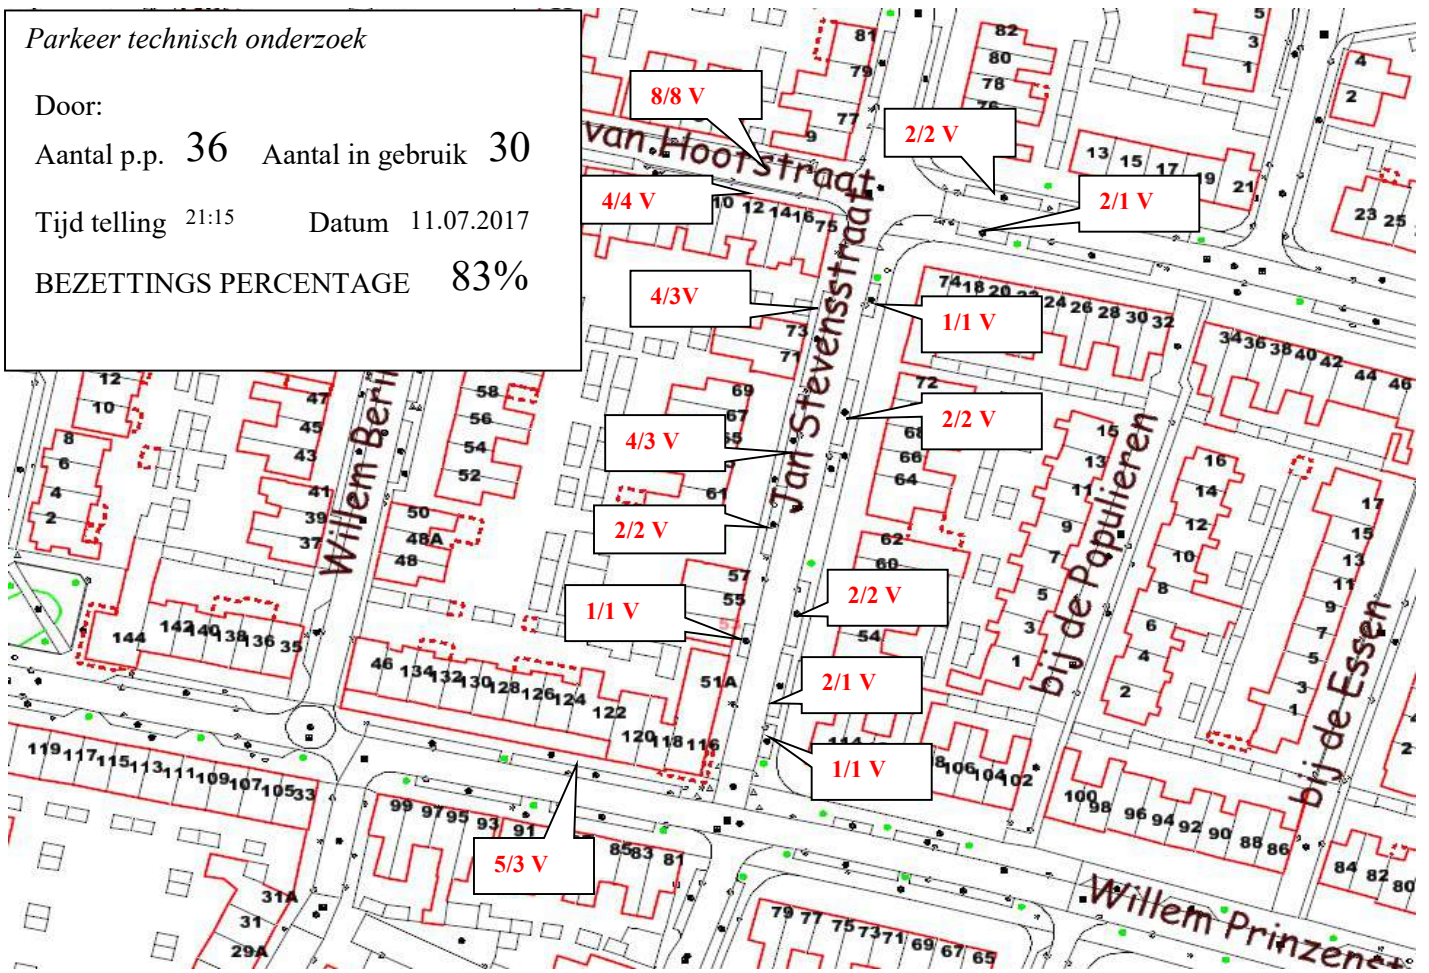


GPP Jan Stevenstraat 53, Helmond.







GPP Kloosterweide 17, 5707 XW Helmond.

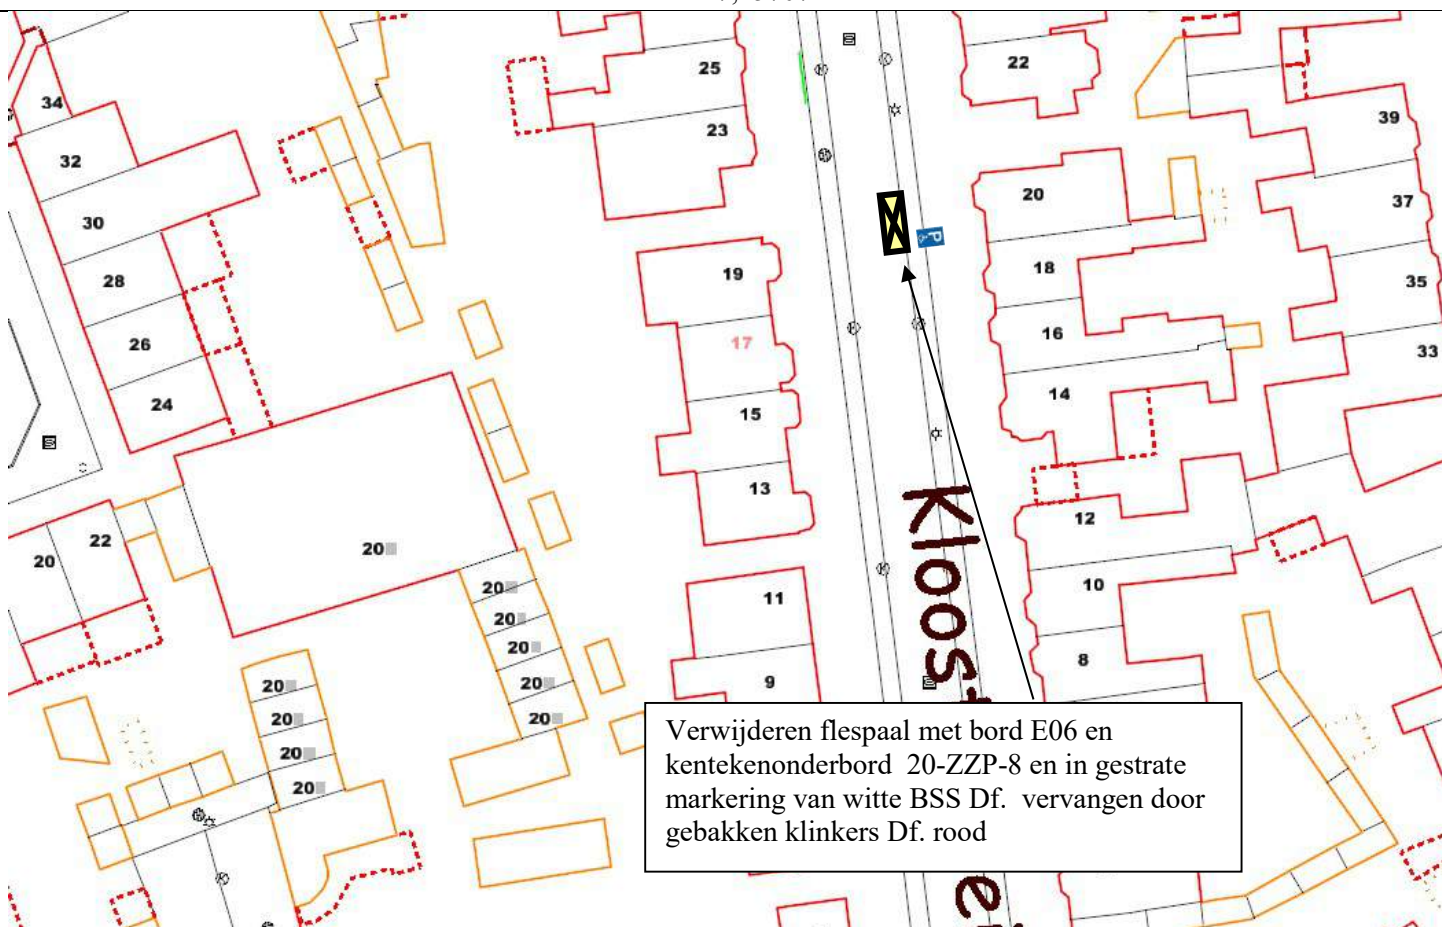


Verwijderen flespaal met bord E06 en kentekenonderbord 20-ZZP-8 en in gestrate markering van witte BSS Df. vervangen door gebakken klinkers Df. rood

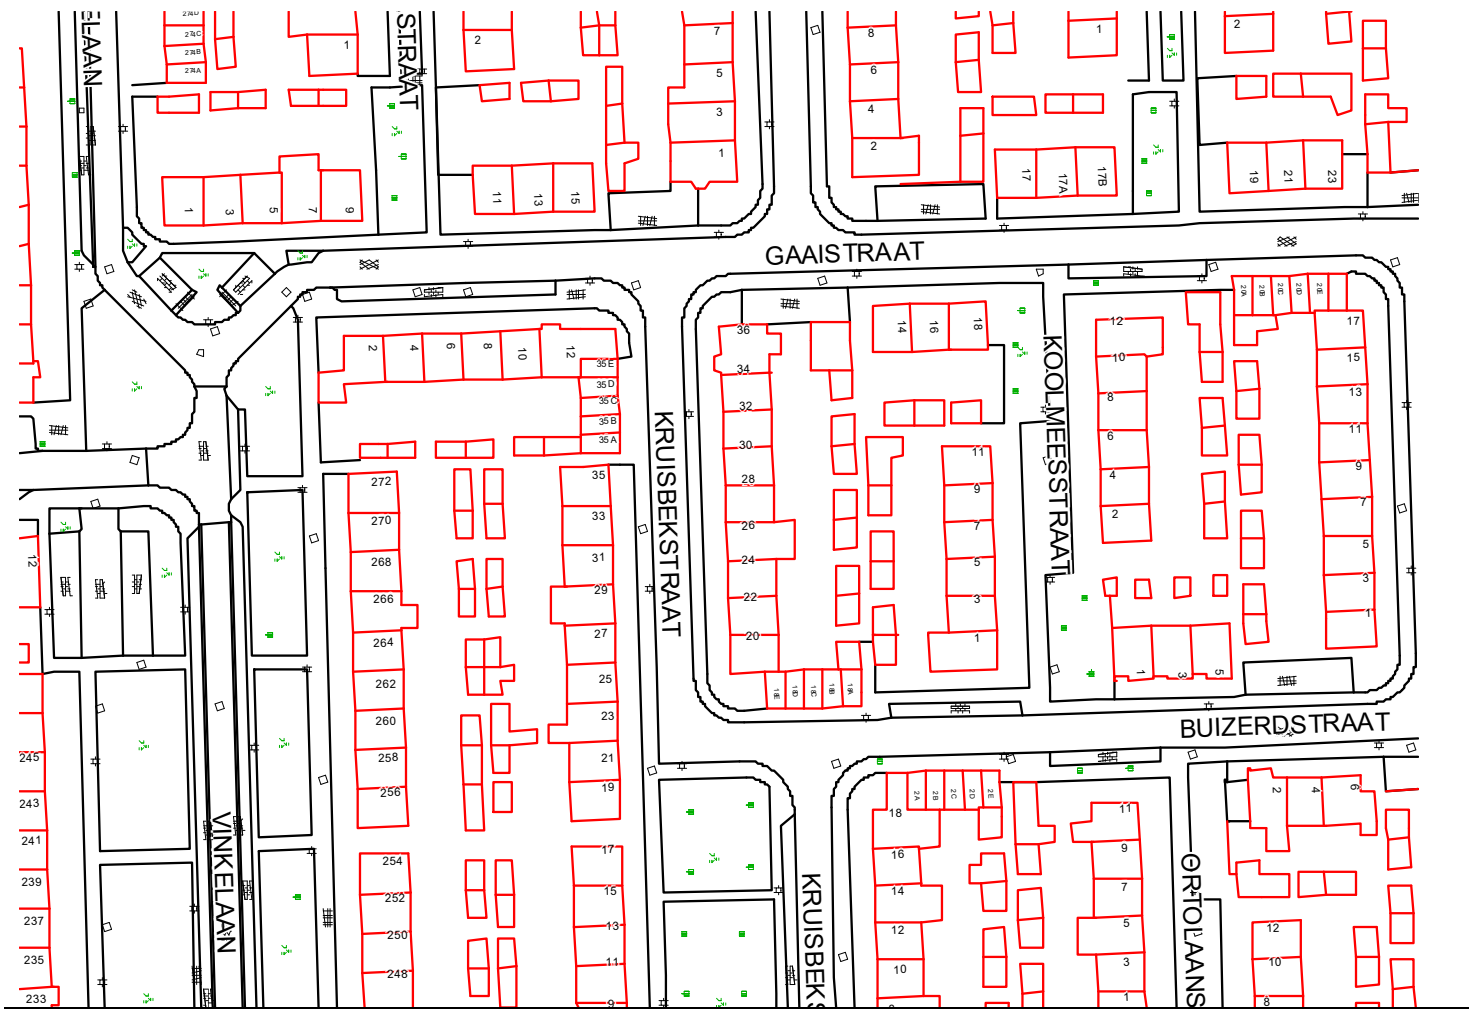



GPP Kruisbekstraat 26, 5702 RV Helmond

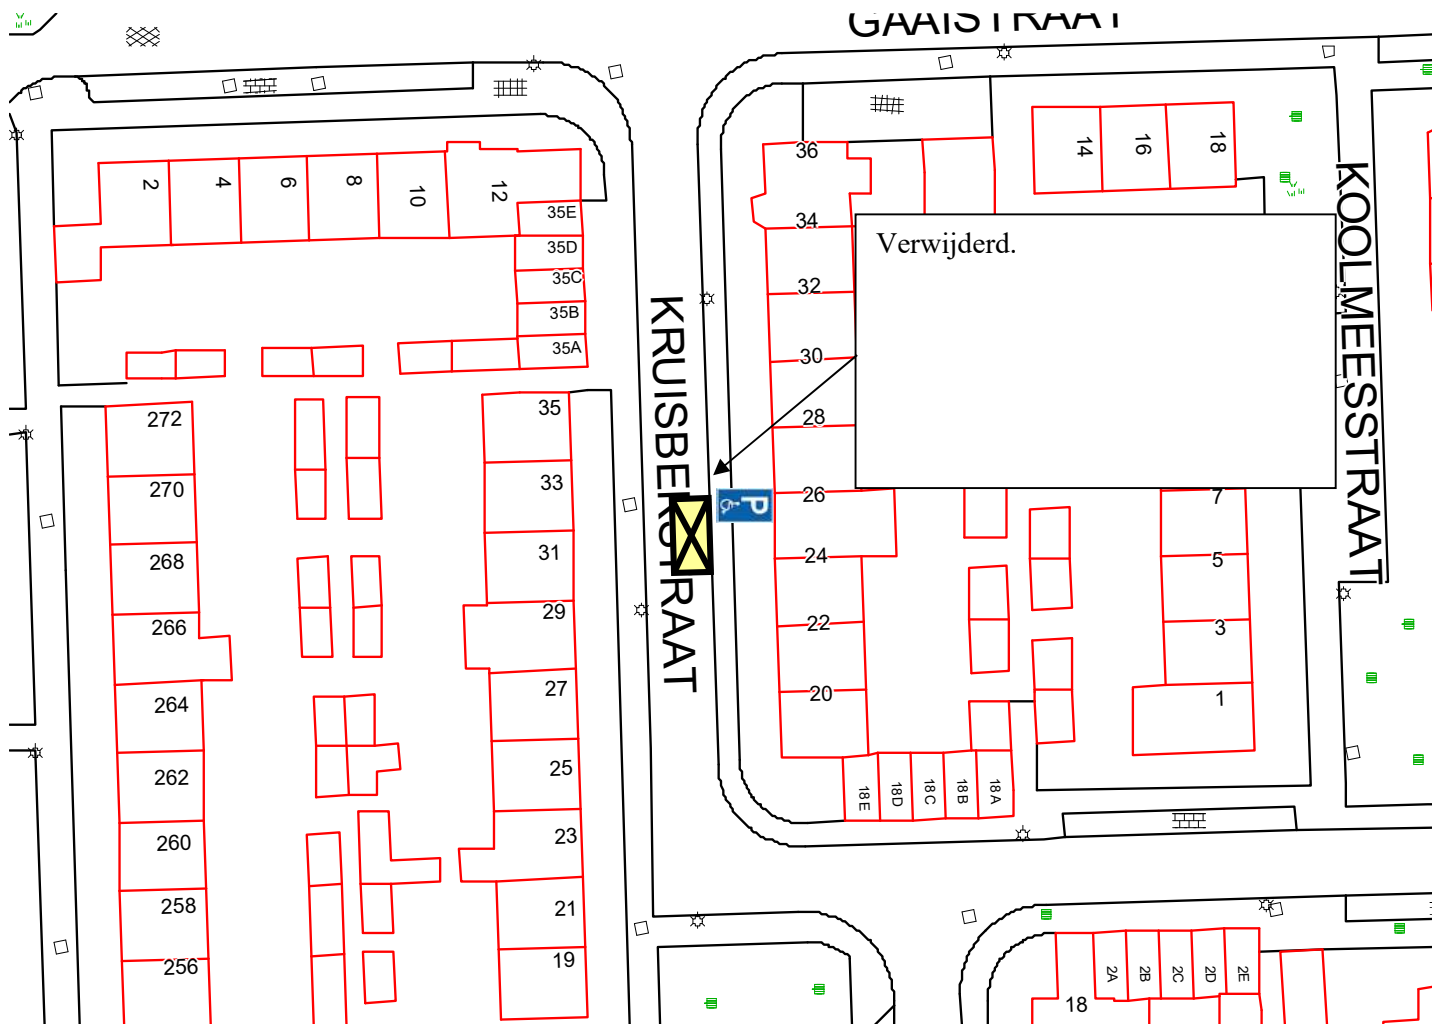

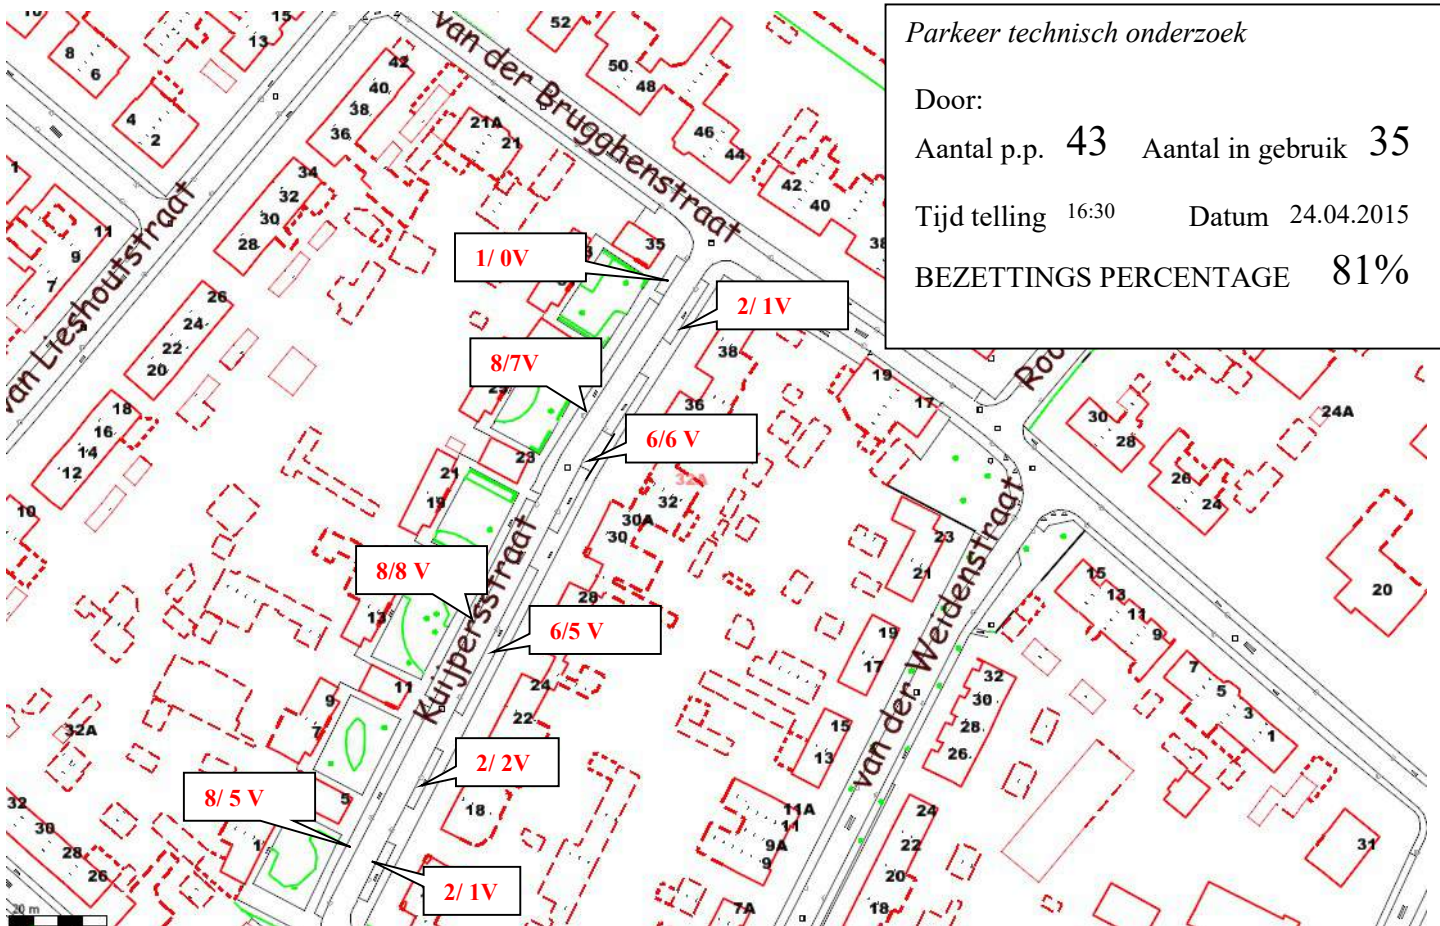



GPP Kuijperstraat 32A, 5708 ET Helmond

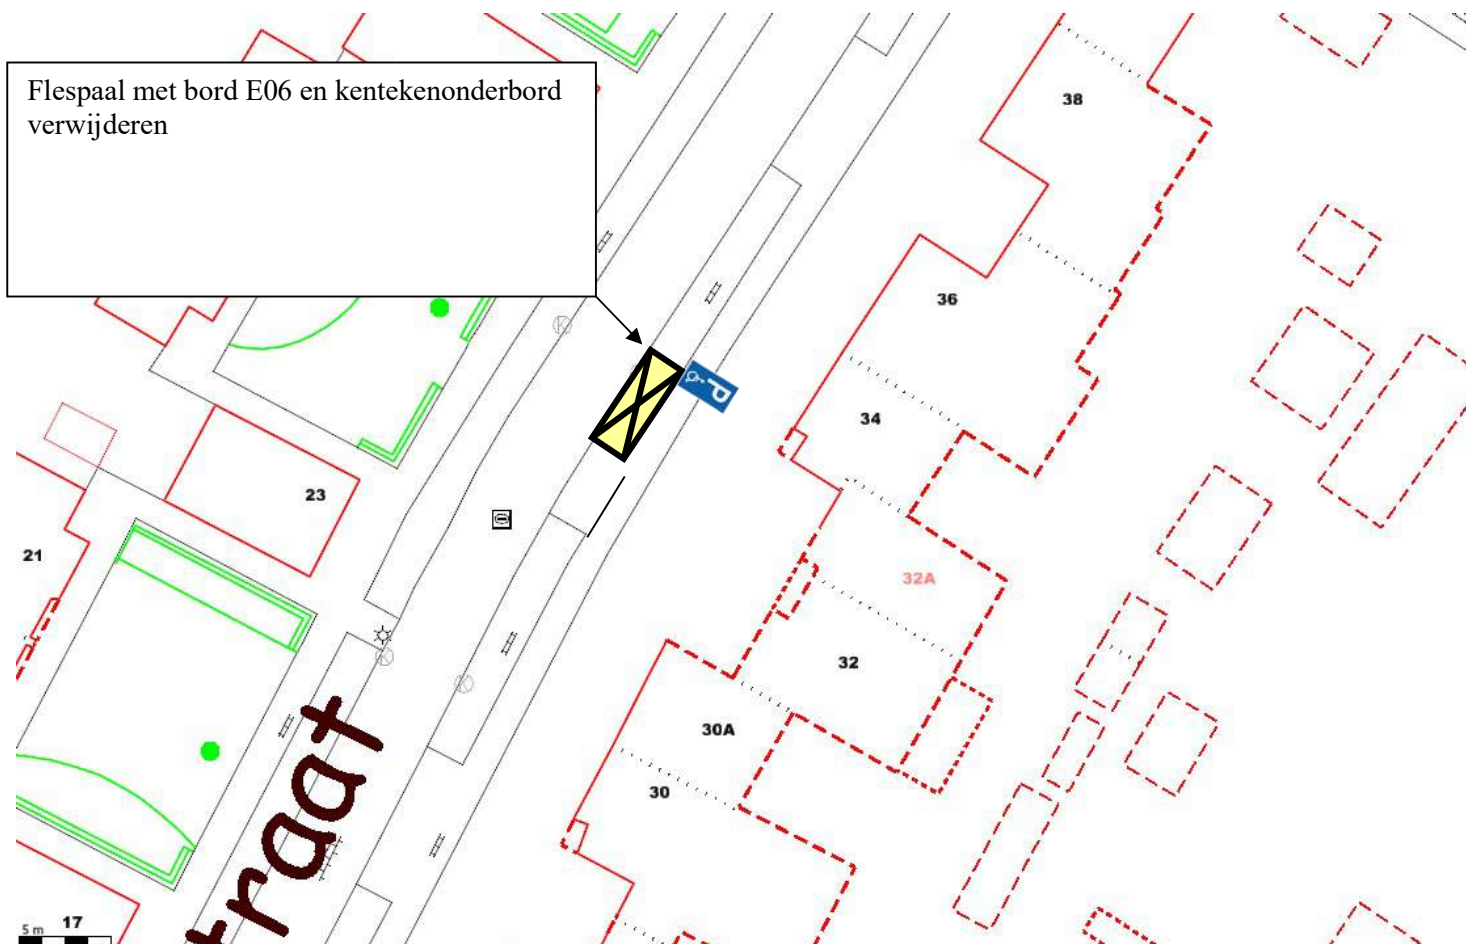

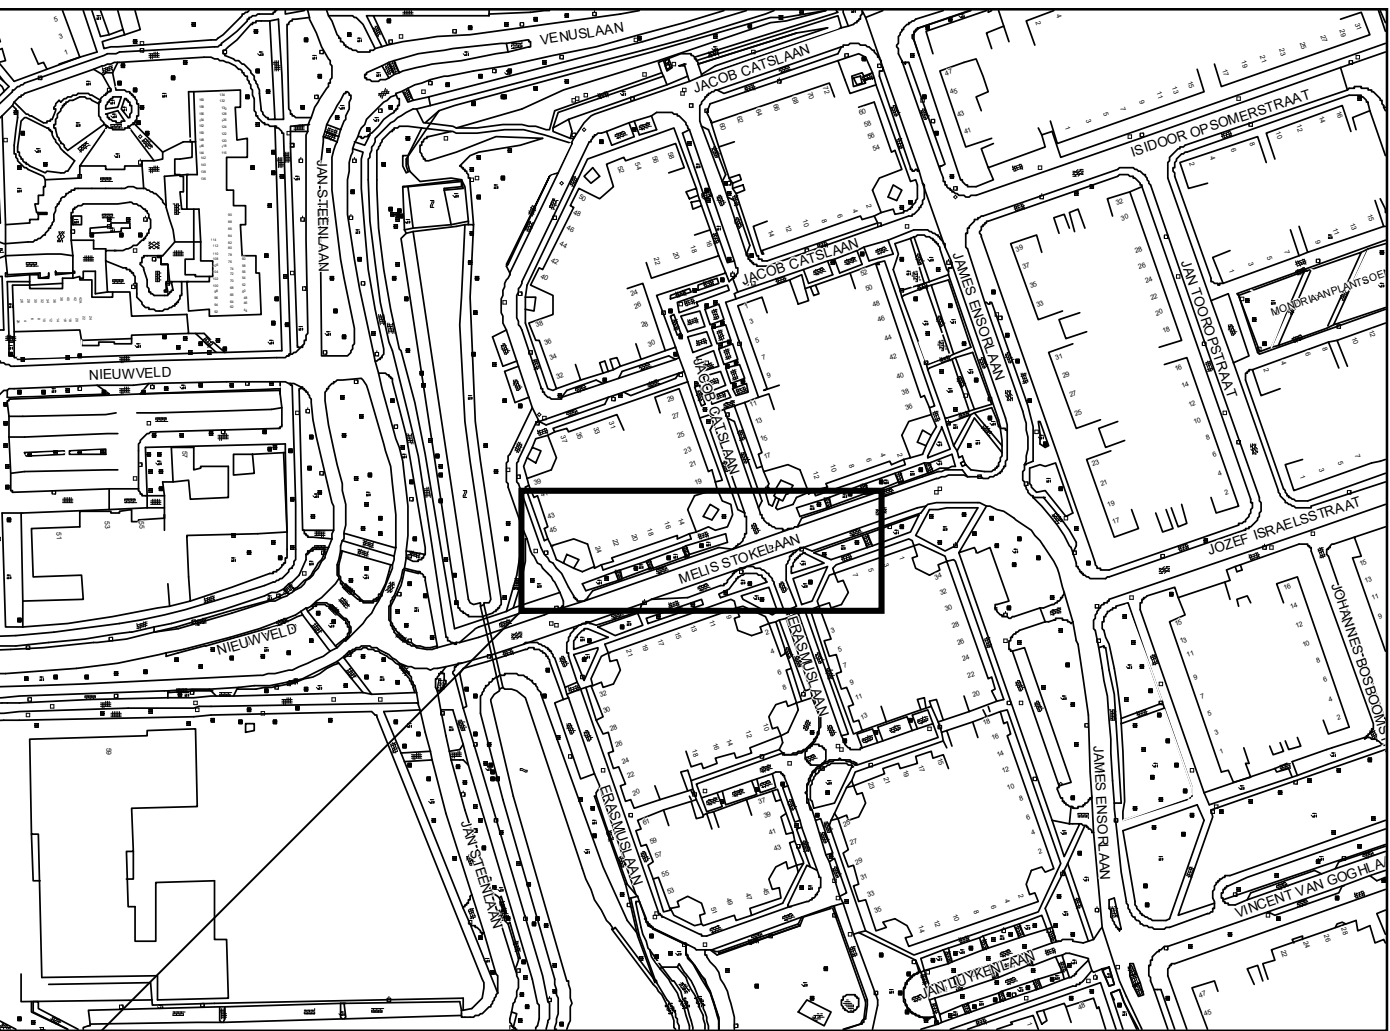



GPP Melis Stokelaan 18

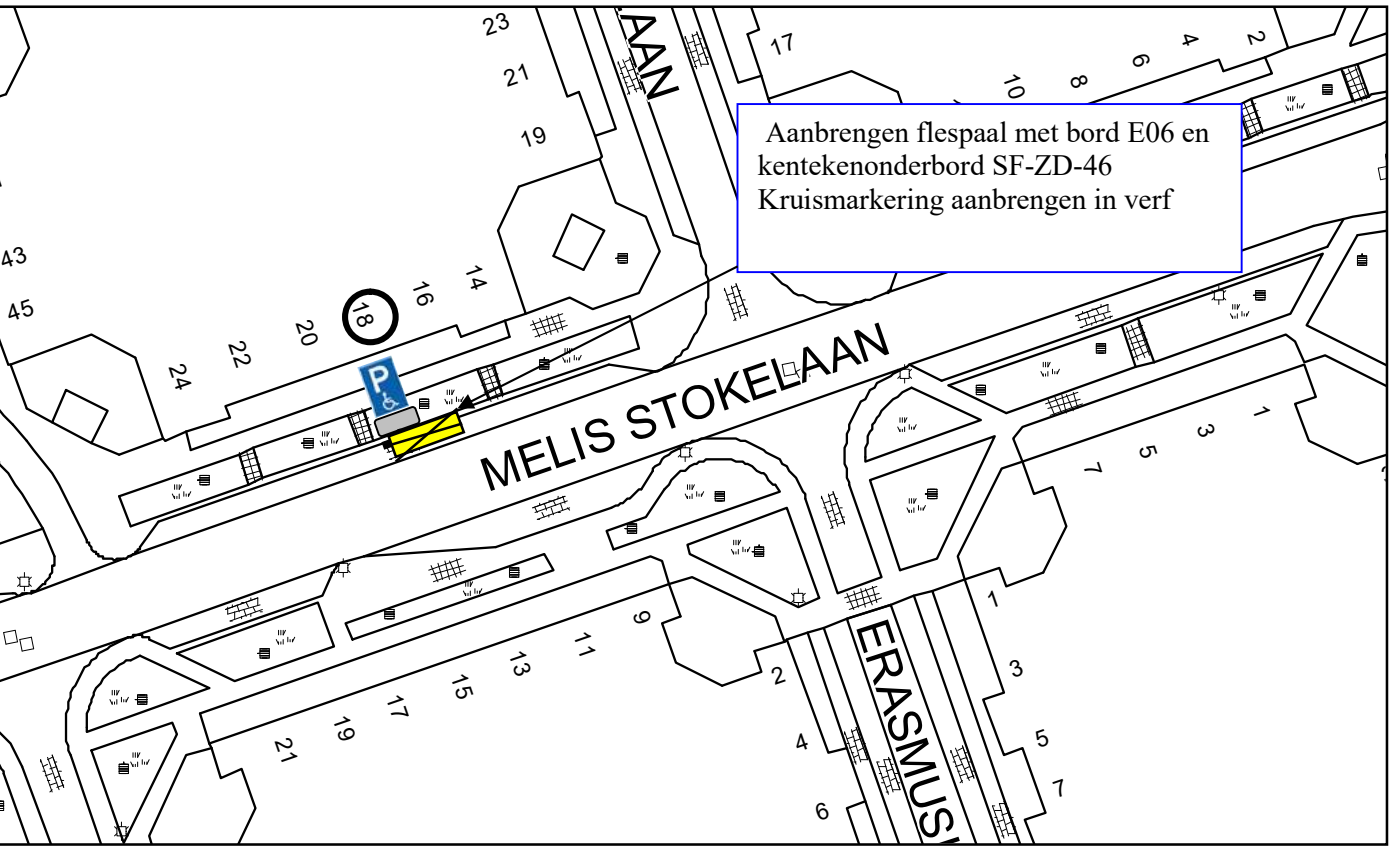

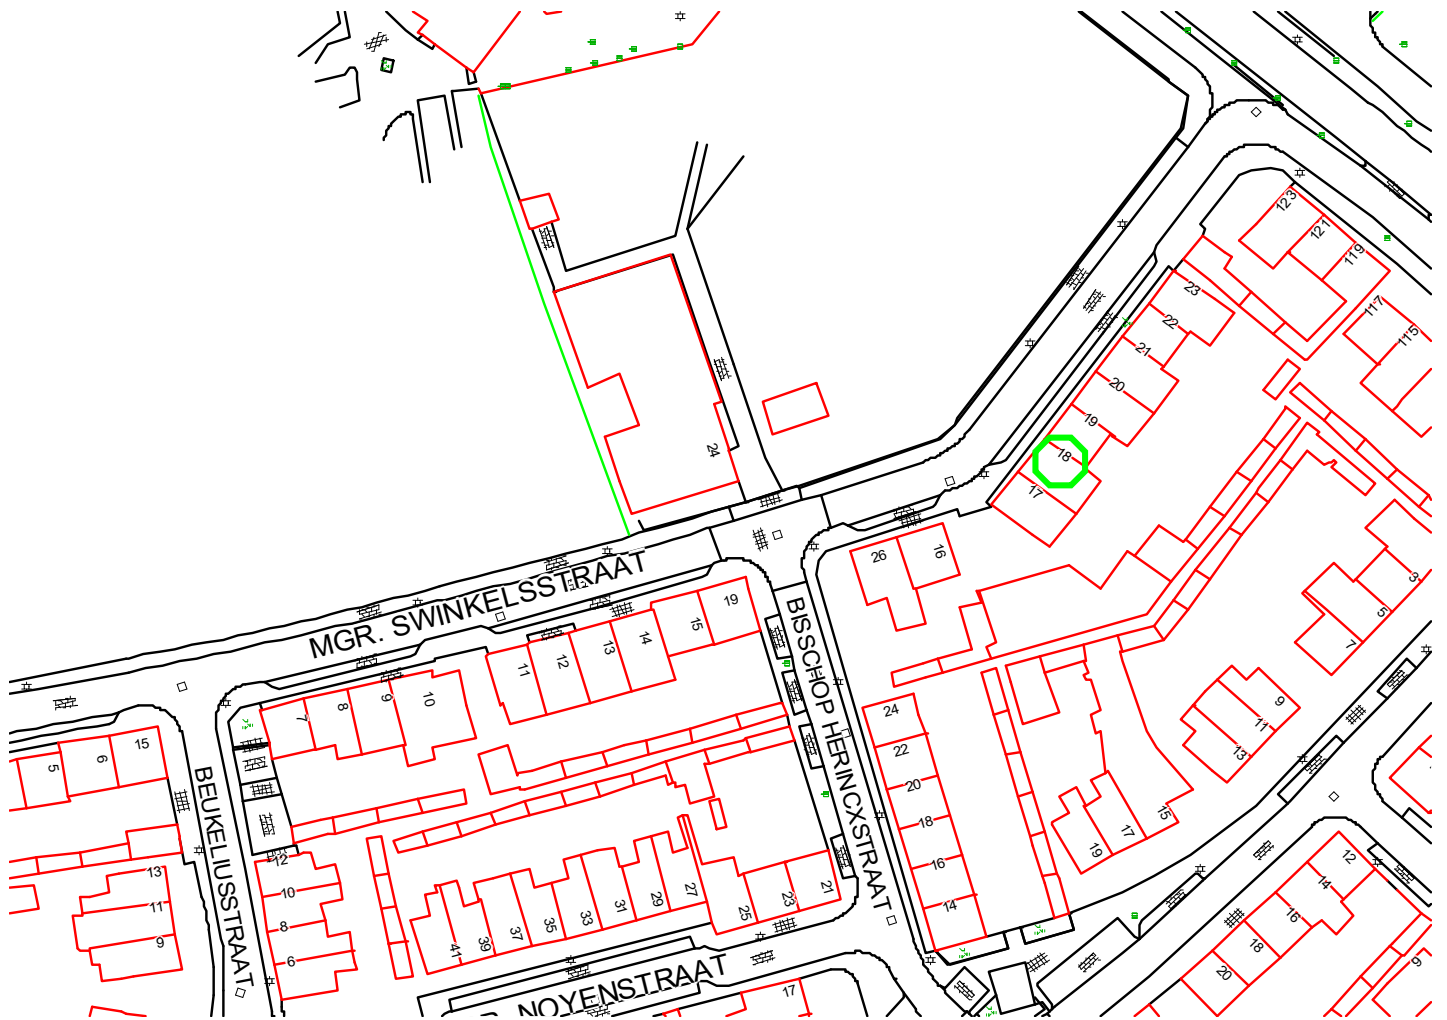



Mgr. Swinkelstraat 18, Helmond

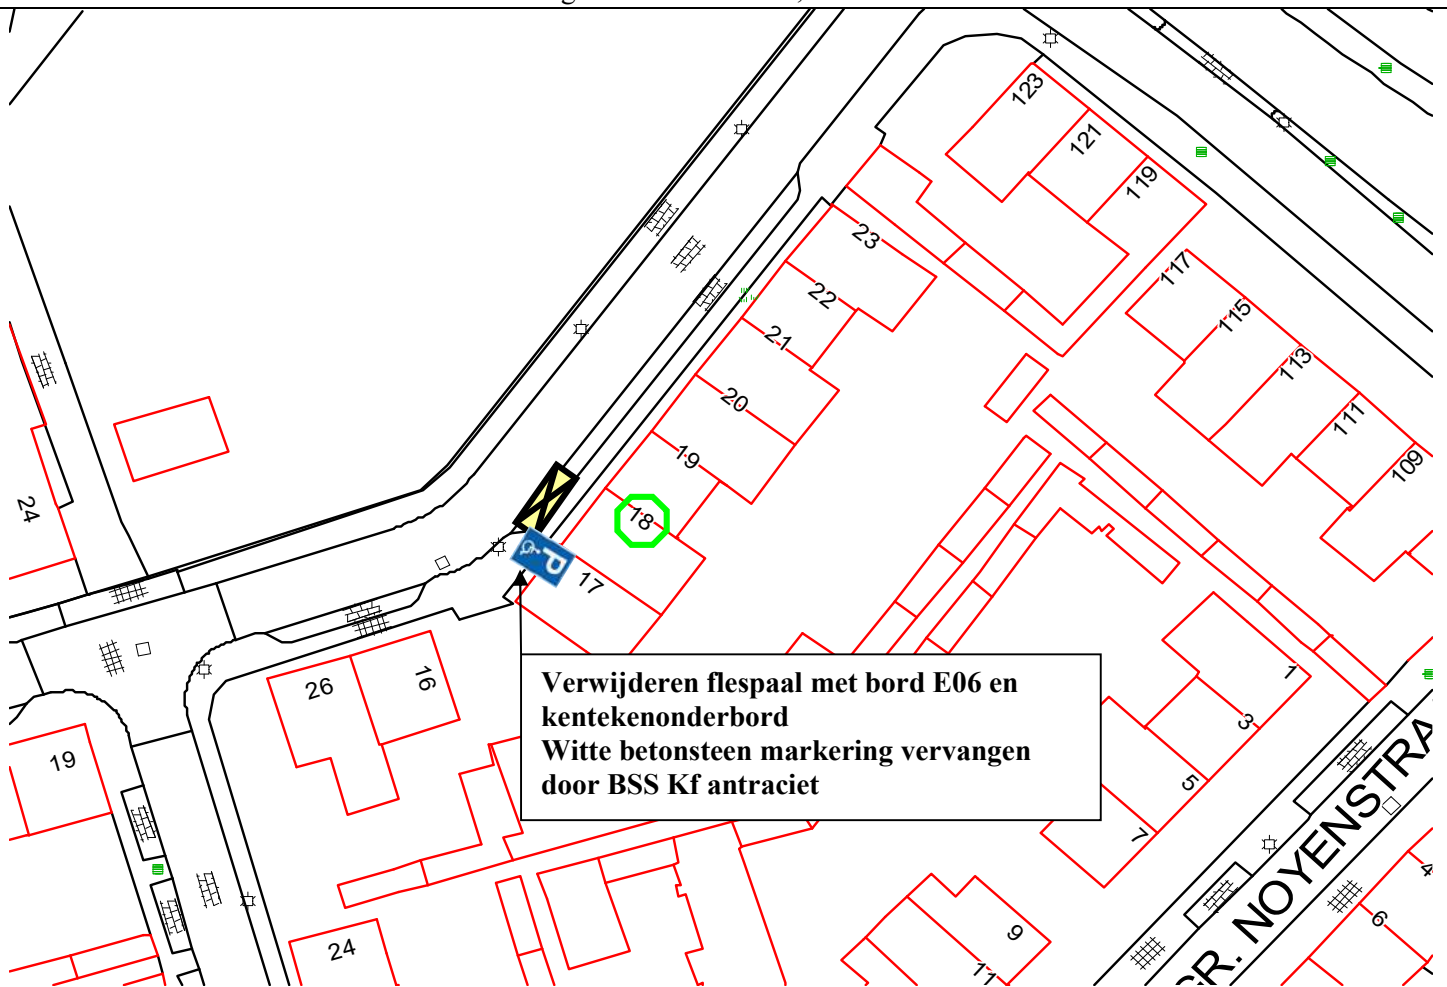

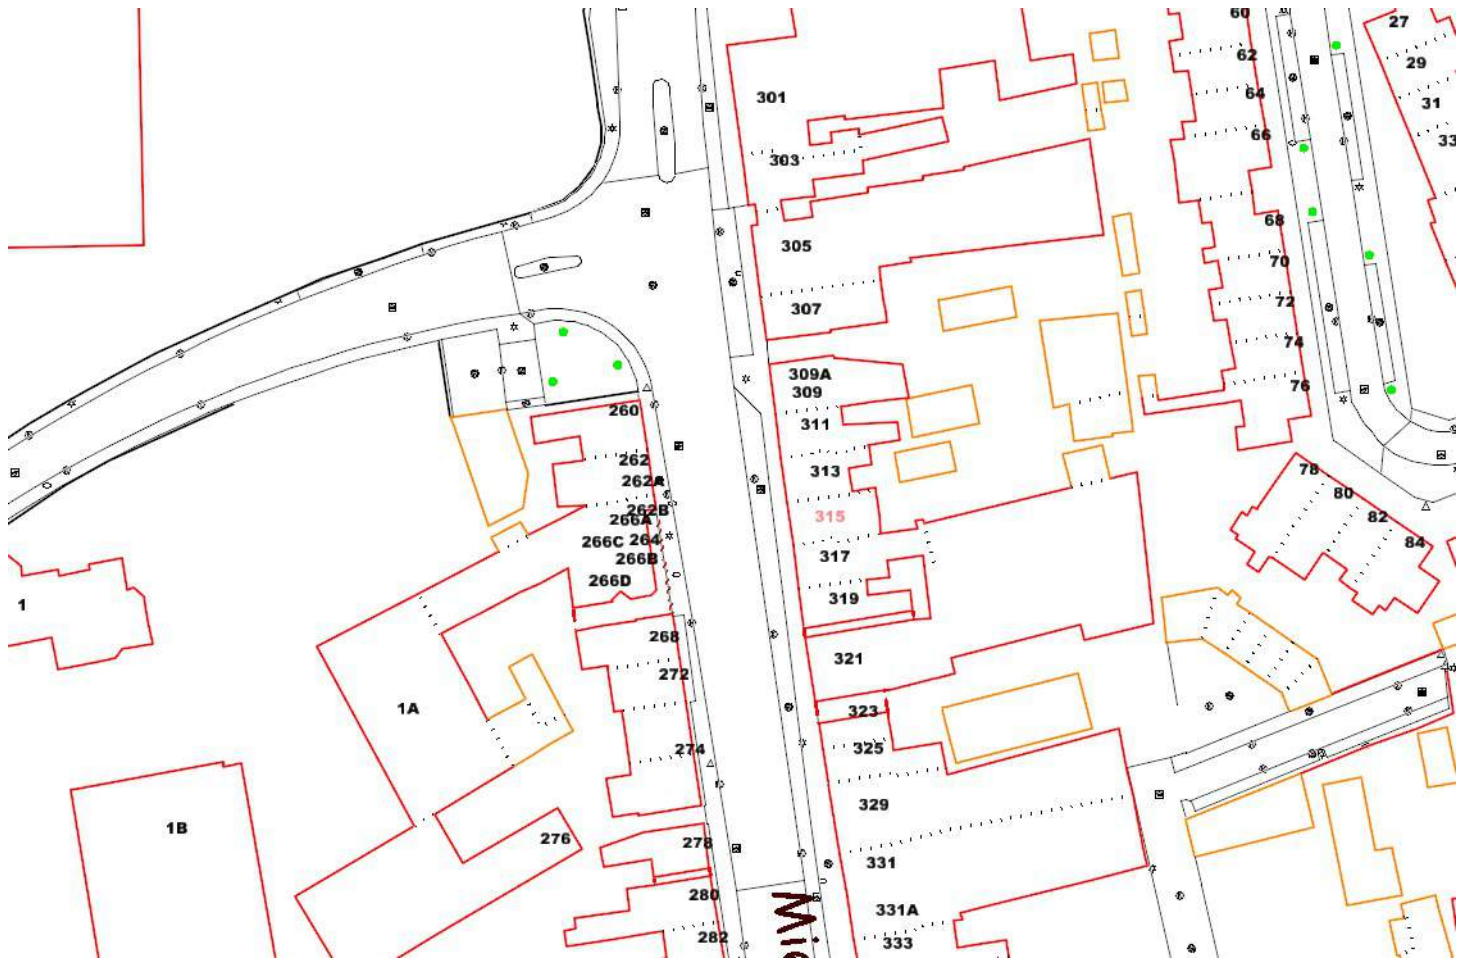


GPP Mierloseweg 311, Helmond

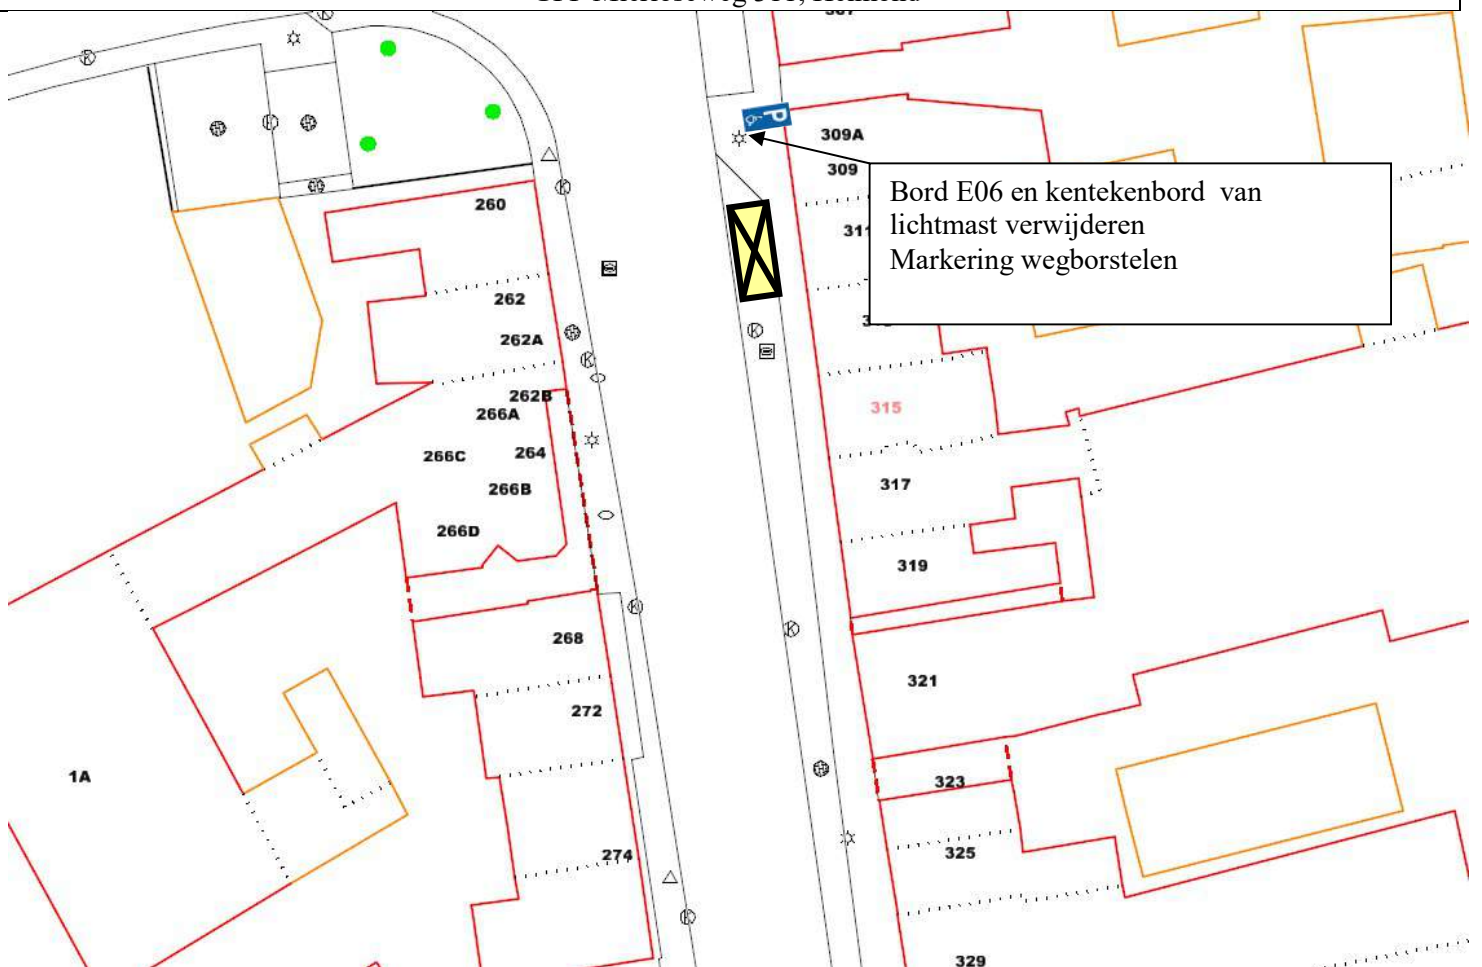

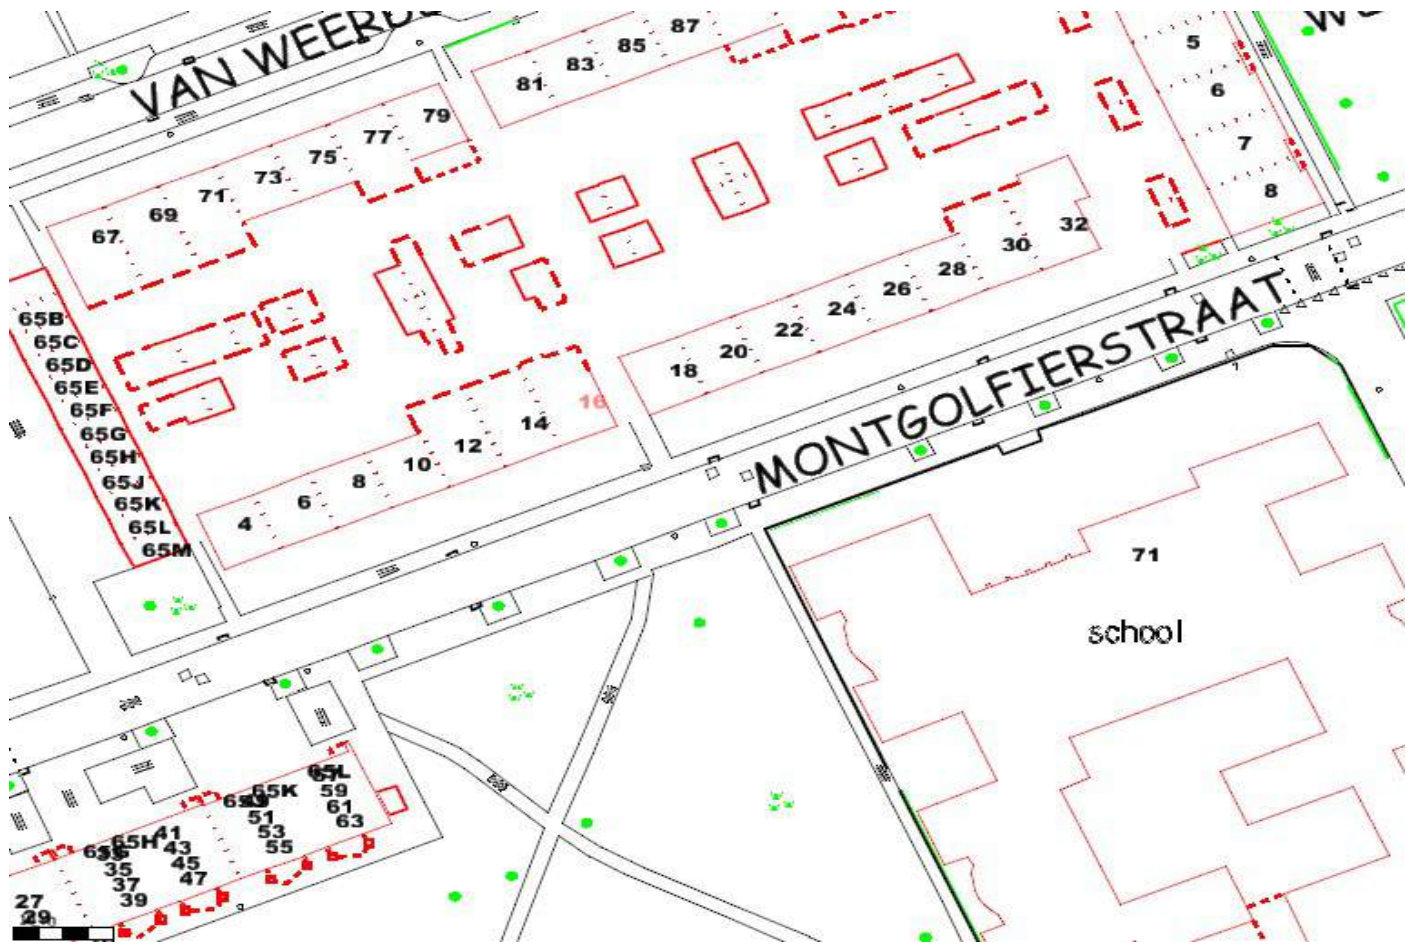

Montgolfiersstraat 24, Helmond.

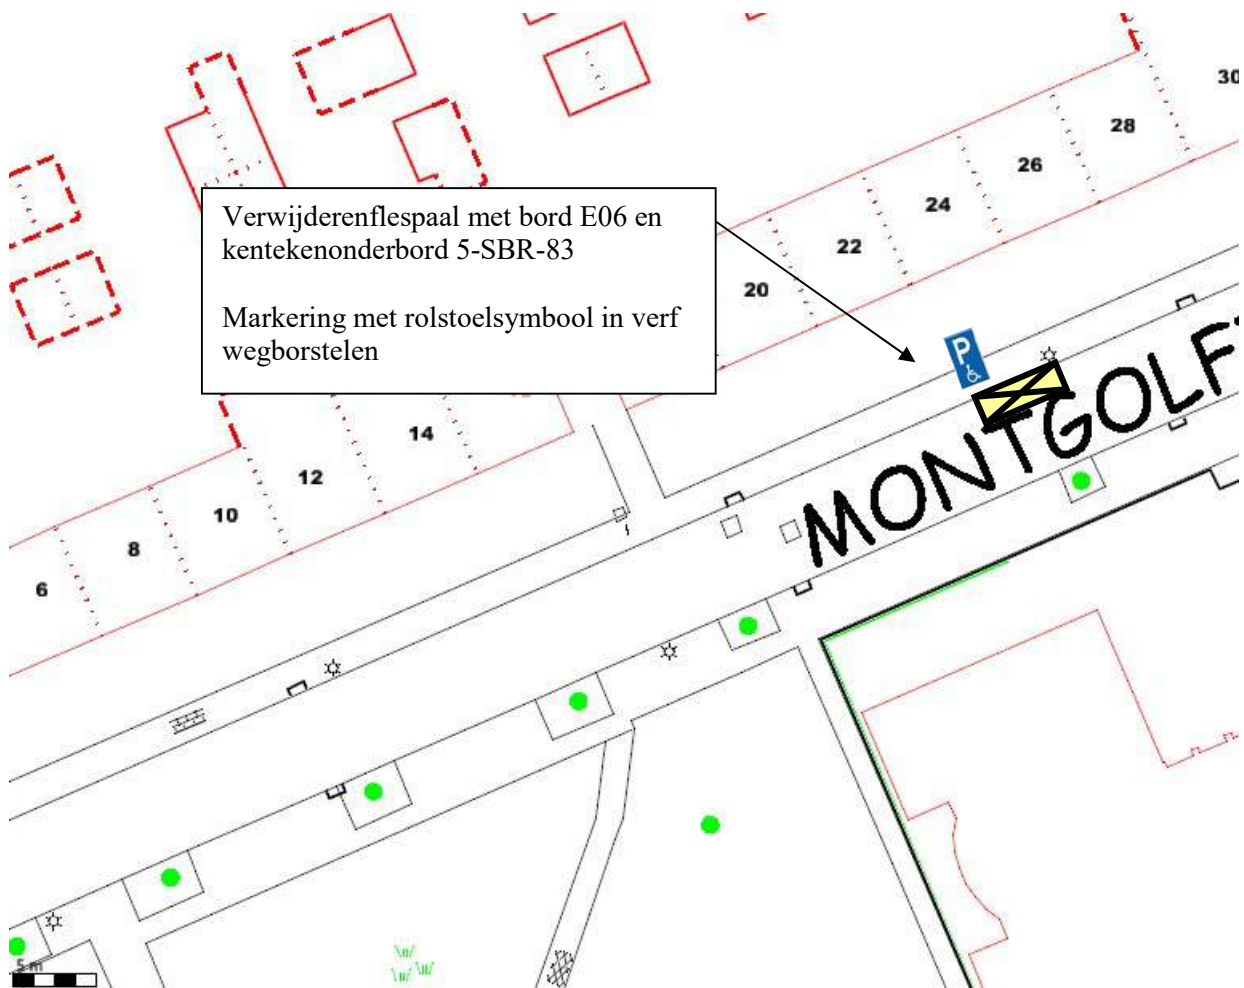

Verwijderen flespaal met bord E06 en kentekenonderbord 5-SBR-83

Markering met rolstoelsymbool in verf wegborstelen


Parkeer technisch onderzoek

Door:


Aantal p.p. 47 Aantal in gebruik 38

Tijd telling 11:00 u. Datum 10-10-2017

BEZETTINGS PERCENTAGE 81 %

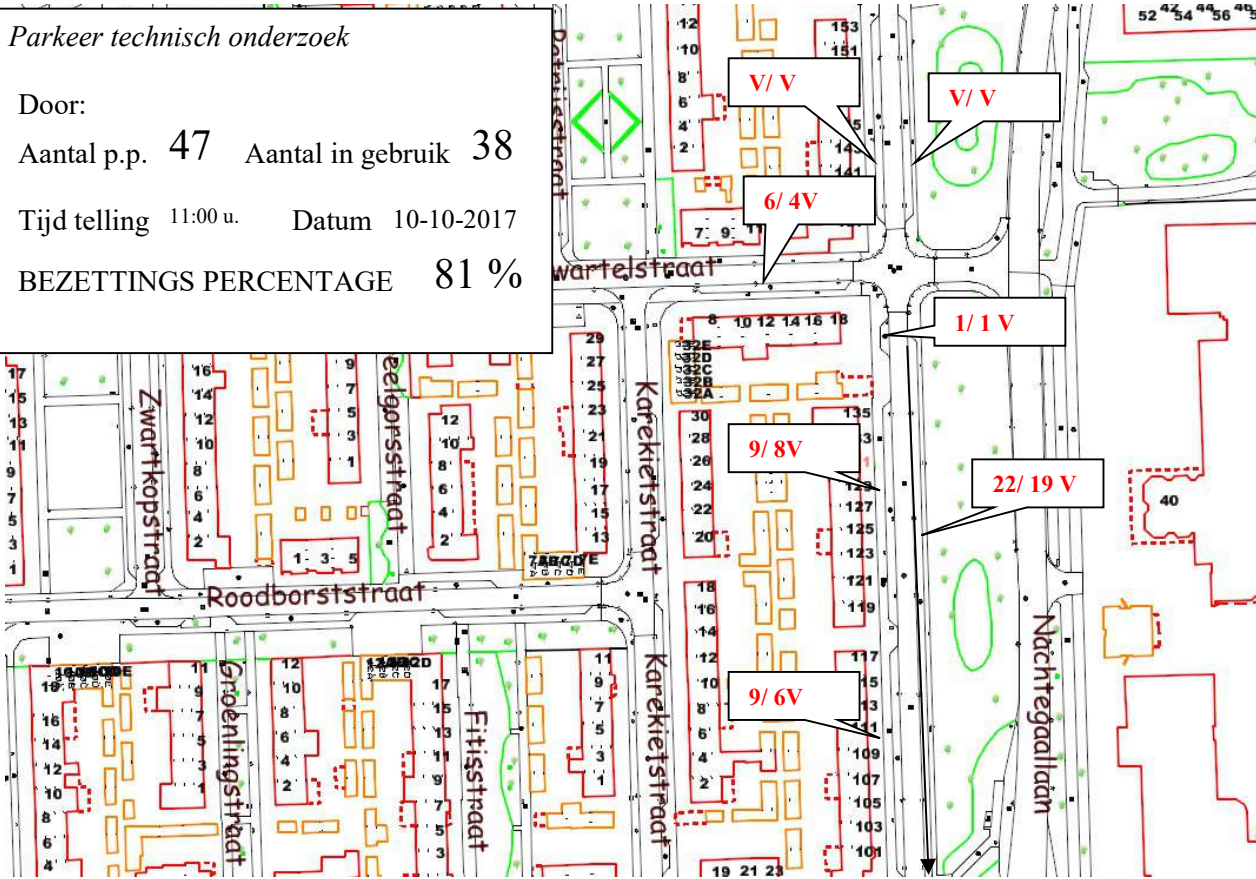


Nachtegaallaan 131, Helmond

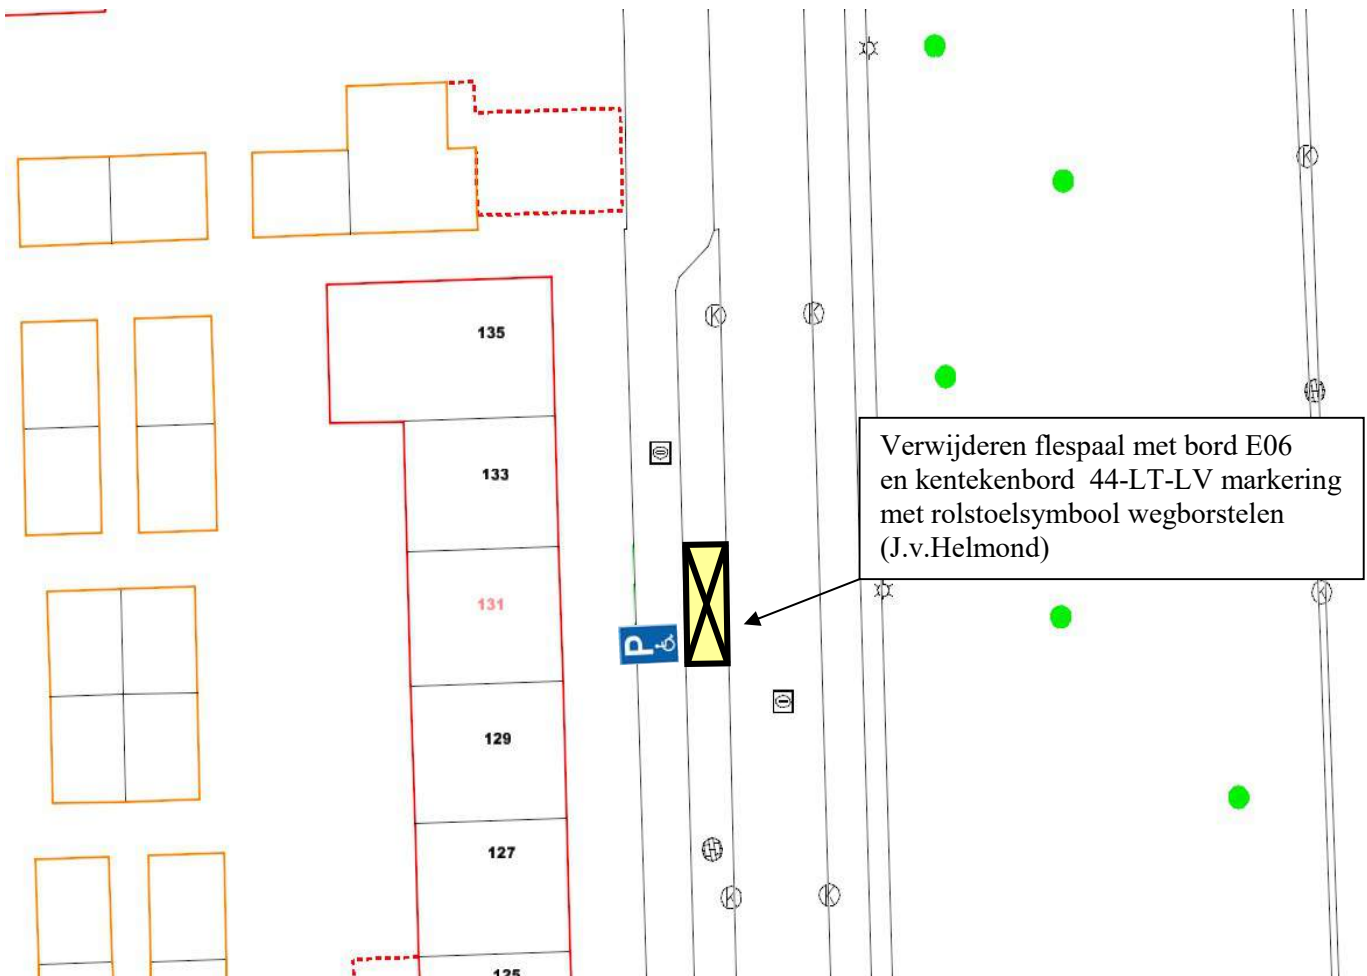




GPP Oudartstraat 47

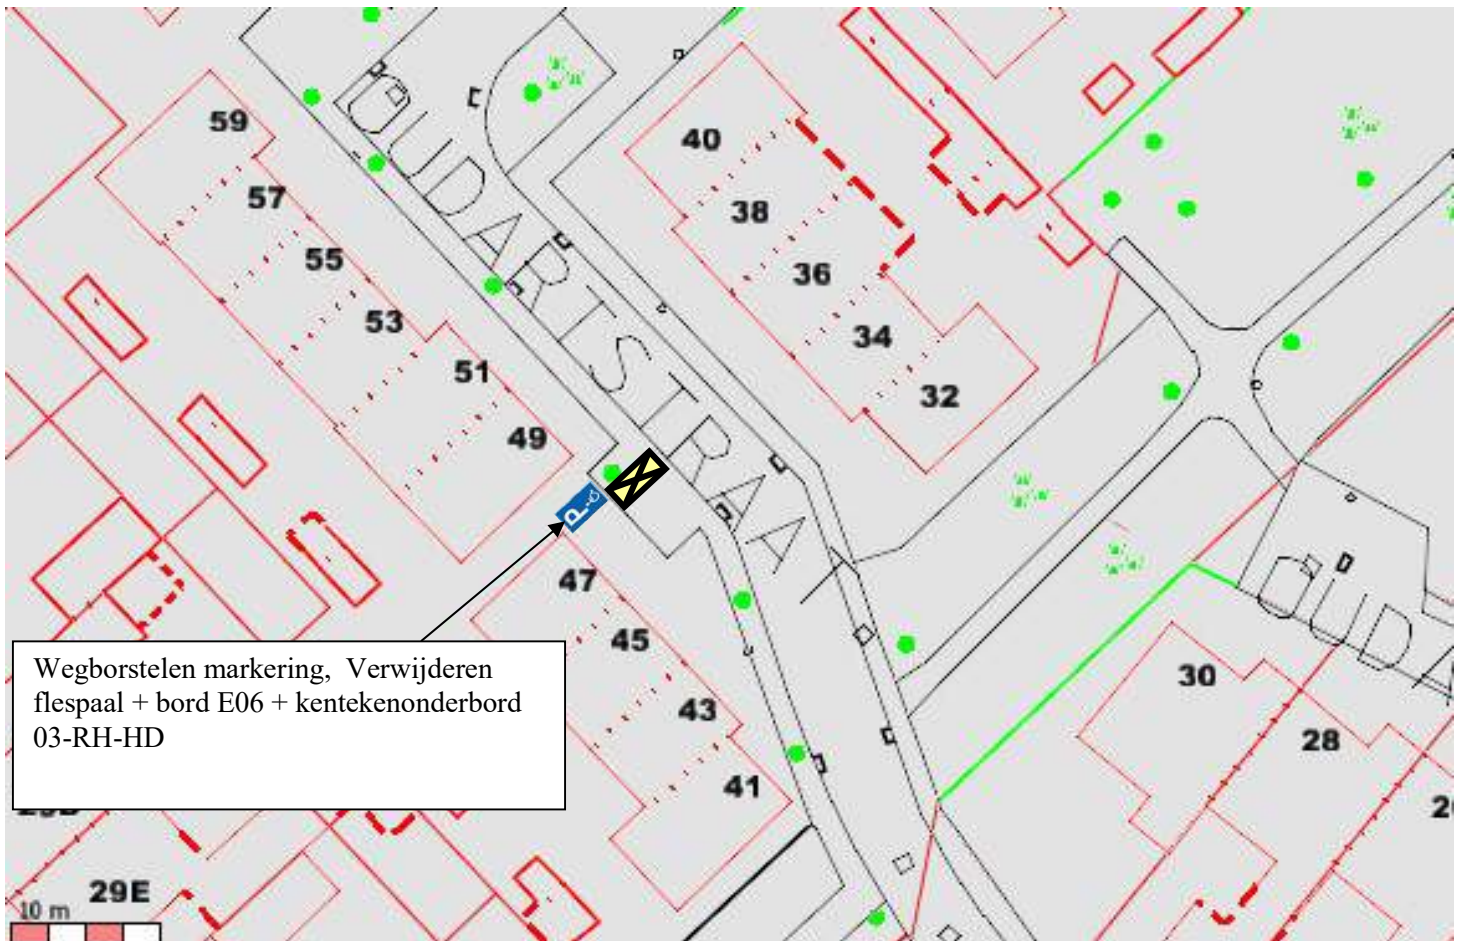




JJMC Pastoor Elsenstraat 4F, 5706 VP Helmond

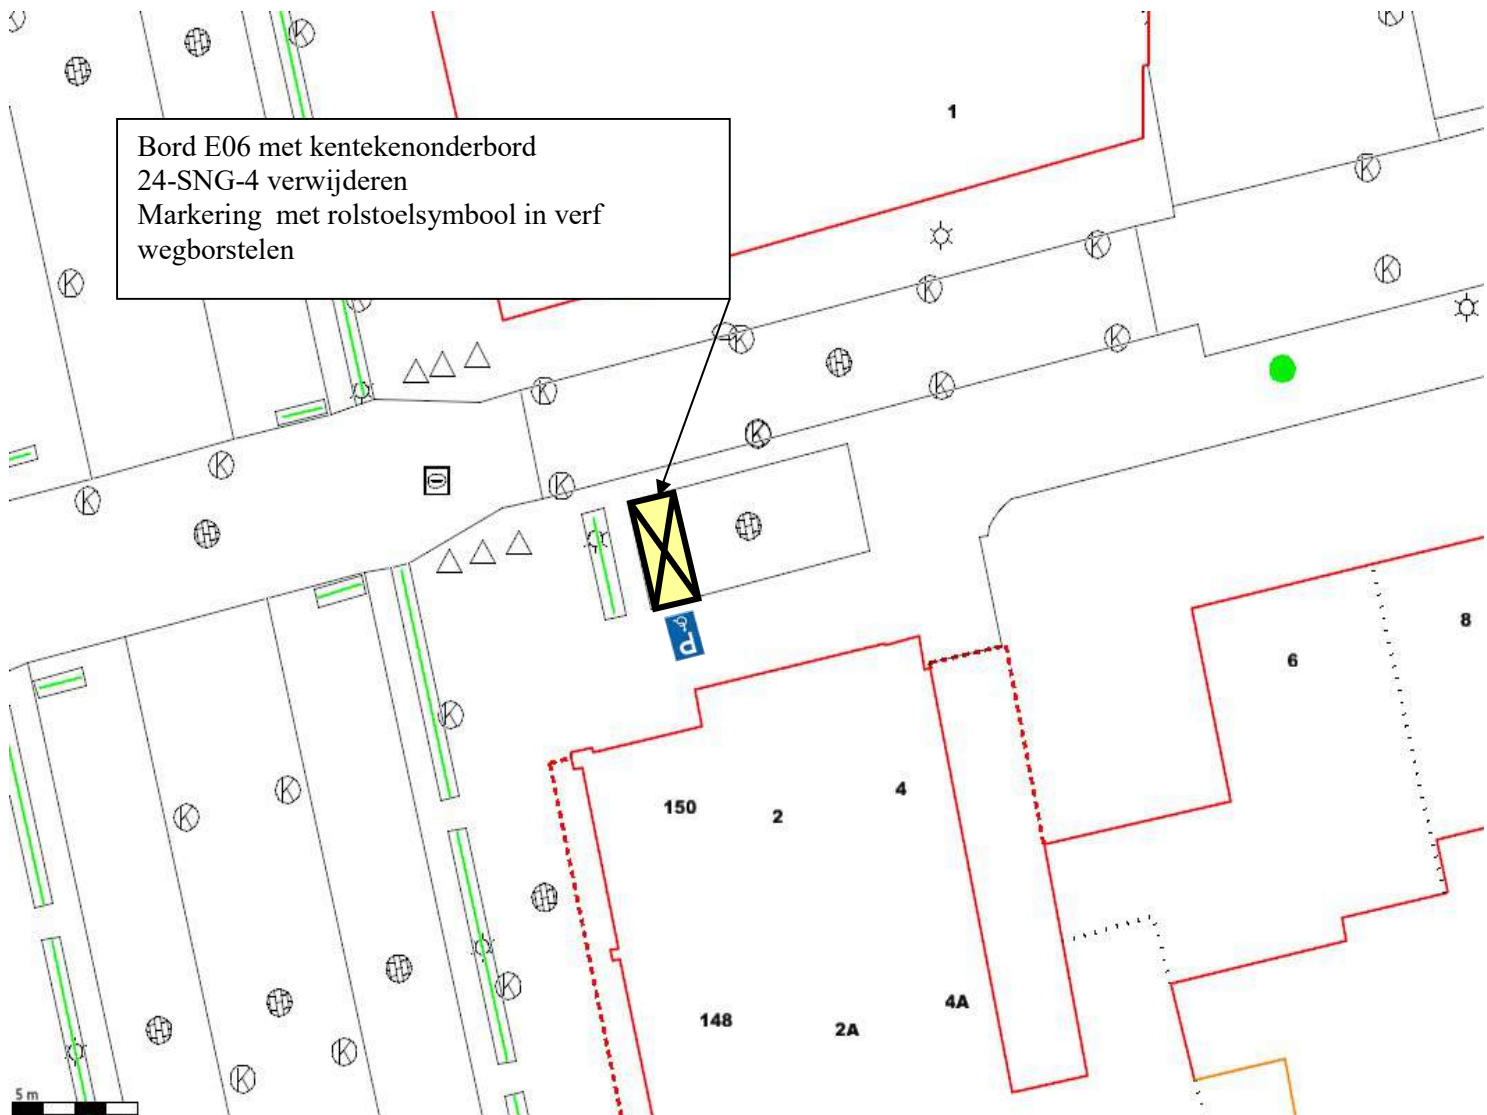



GPP Pastoor van leeuwenstraat 54, Helmond

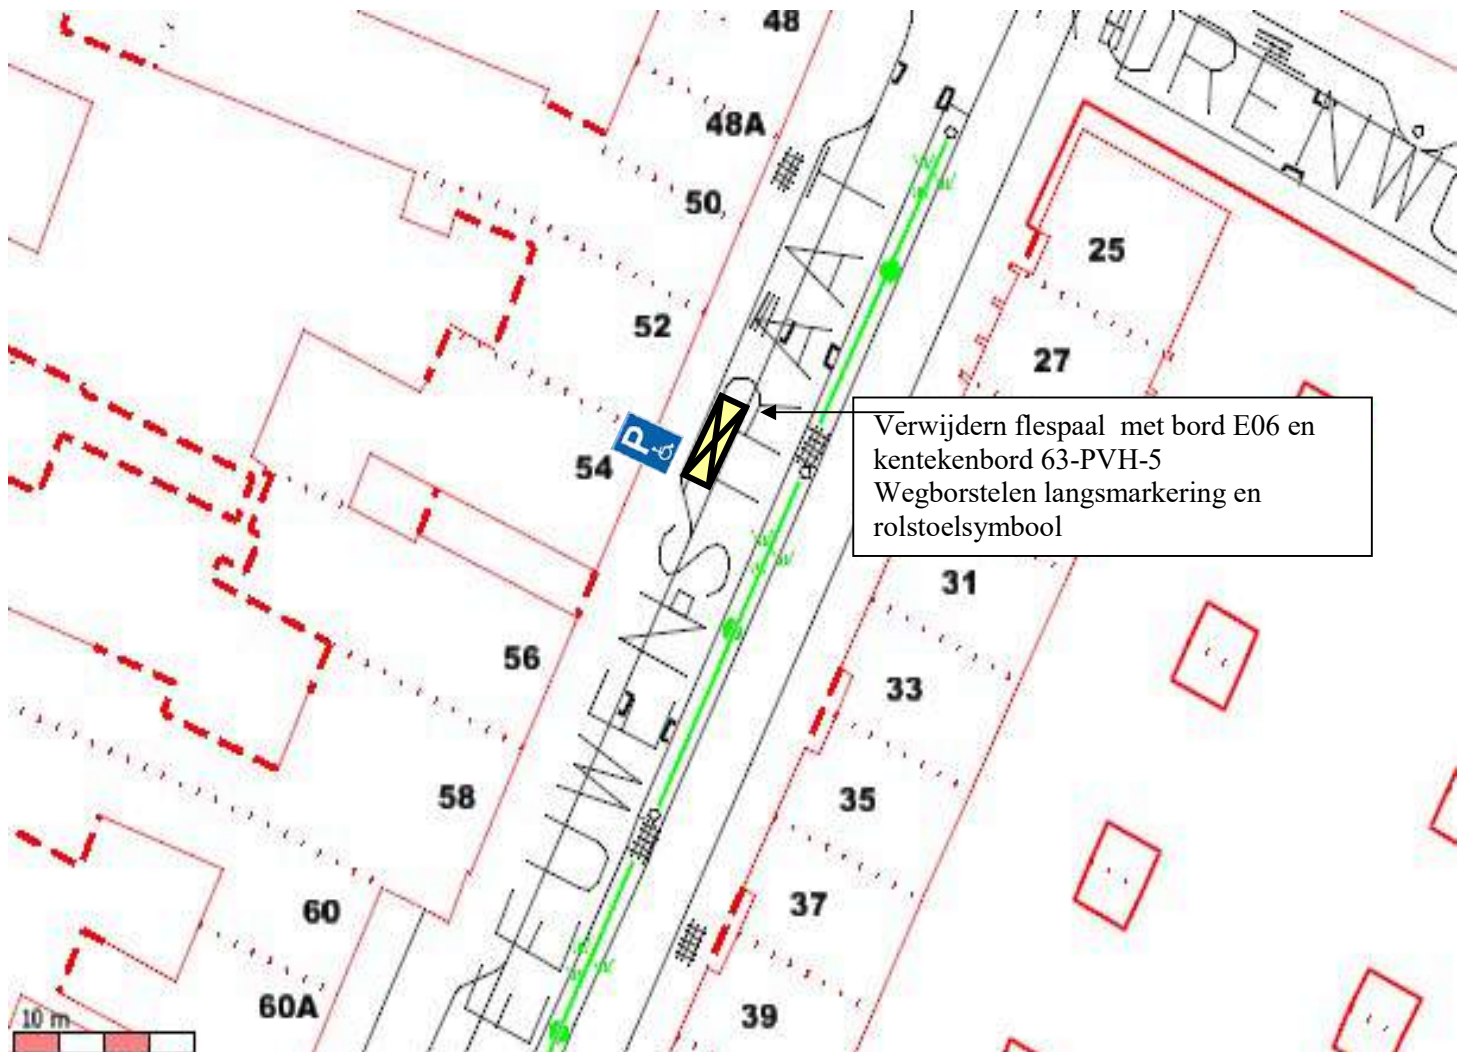



Parkeer technisch onderzoek


Door:


Aantal p.p. 33 Aantal in gebruik 27

Tijd telling 21:30 Datum 12.04.2016


BEZETTINGS PERCENTAGE 82%


GPP Past.Visserstraat 19, Helmond

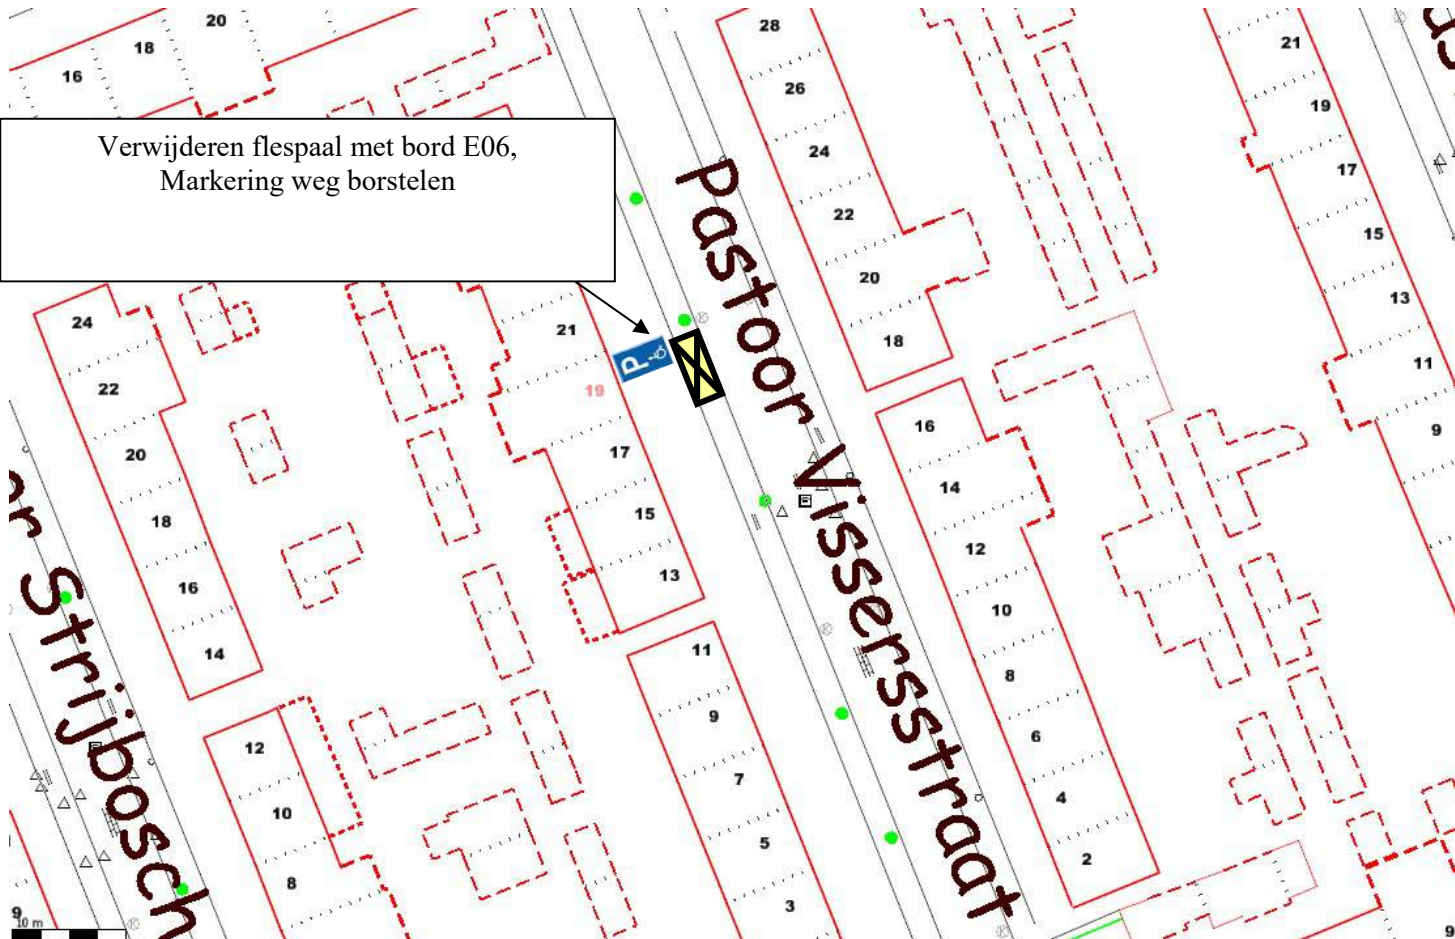

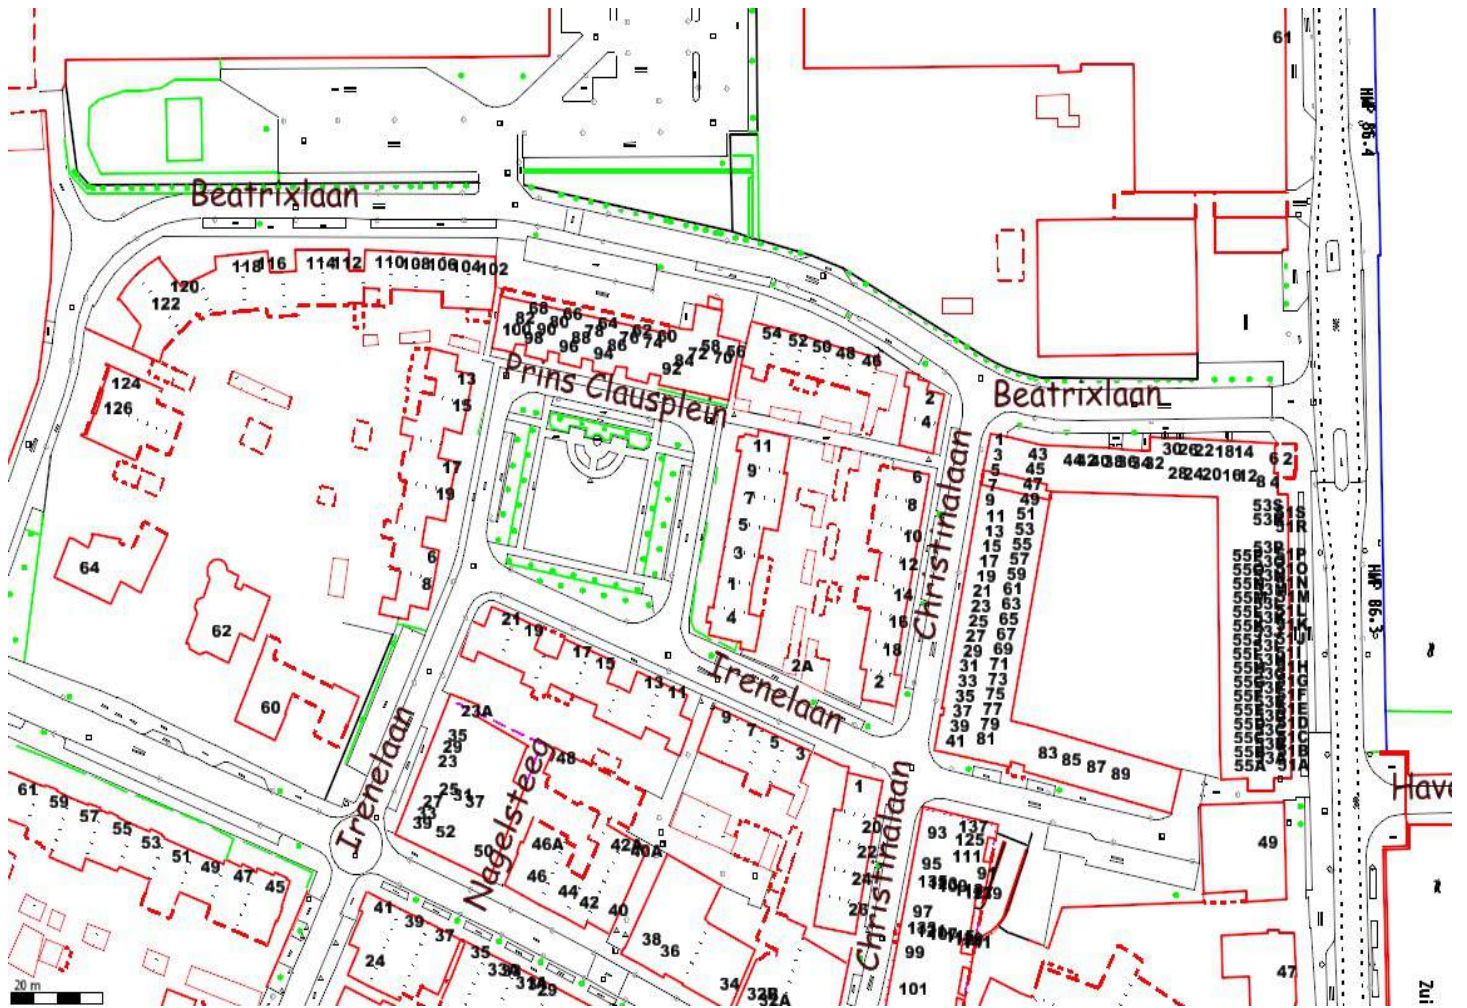



GPP Prins Clausplein 3, 5707 LR Helmond

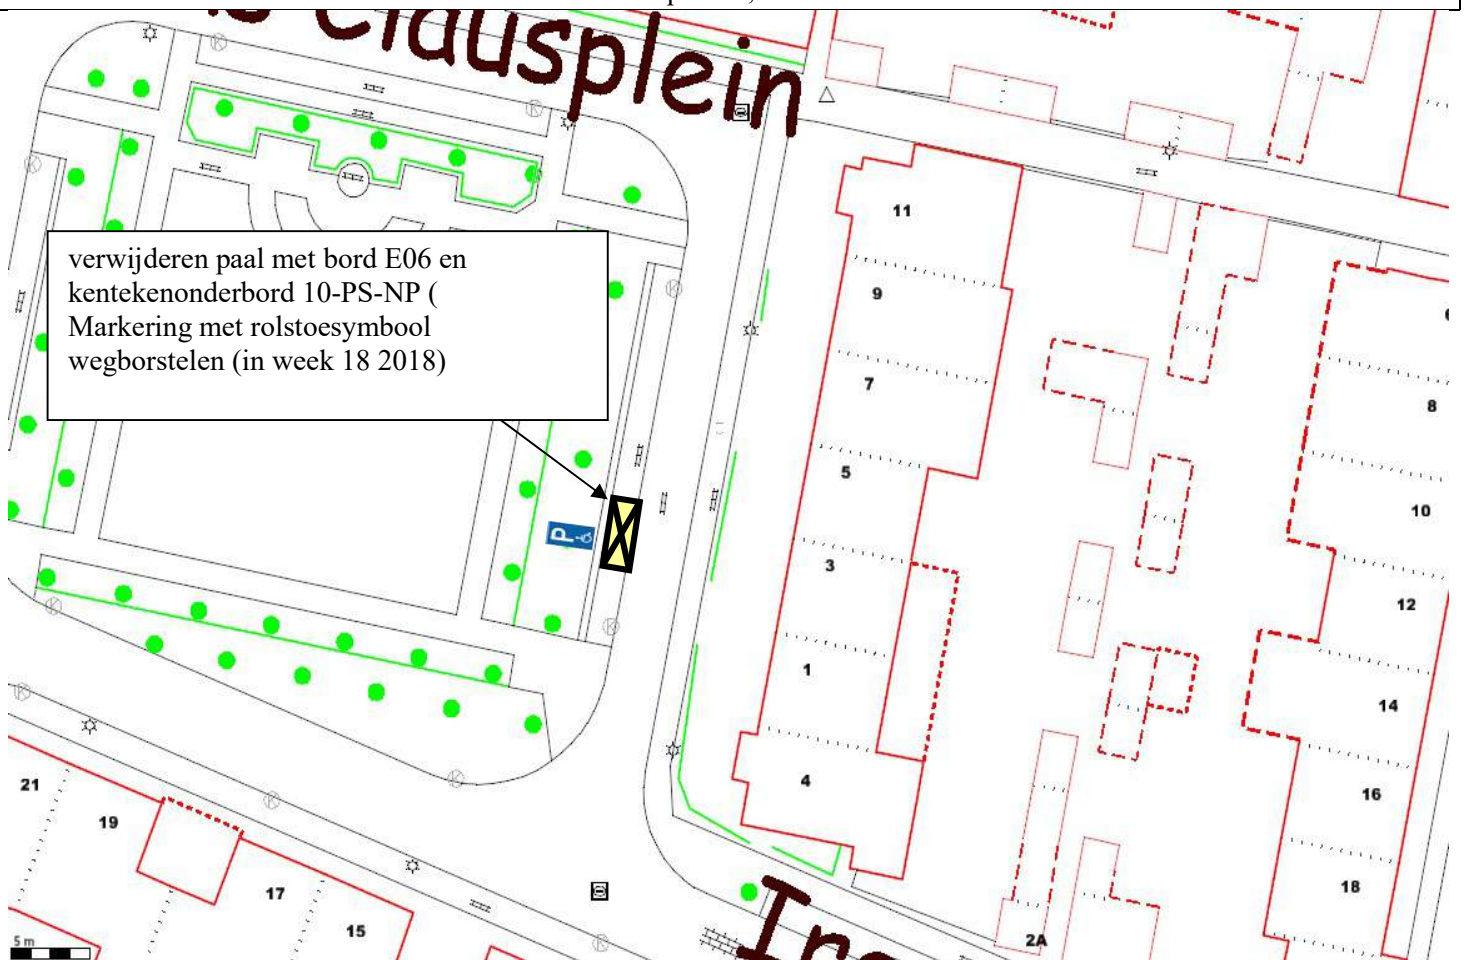

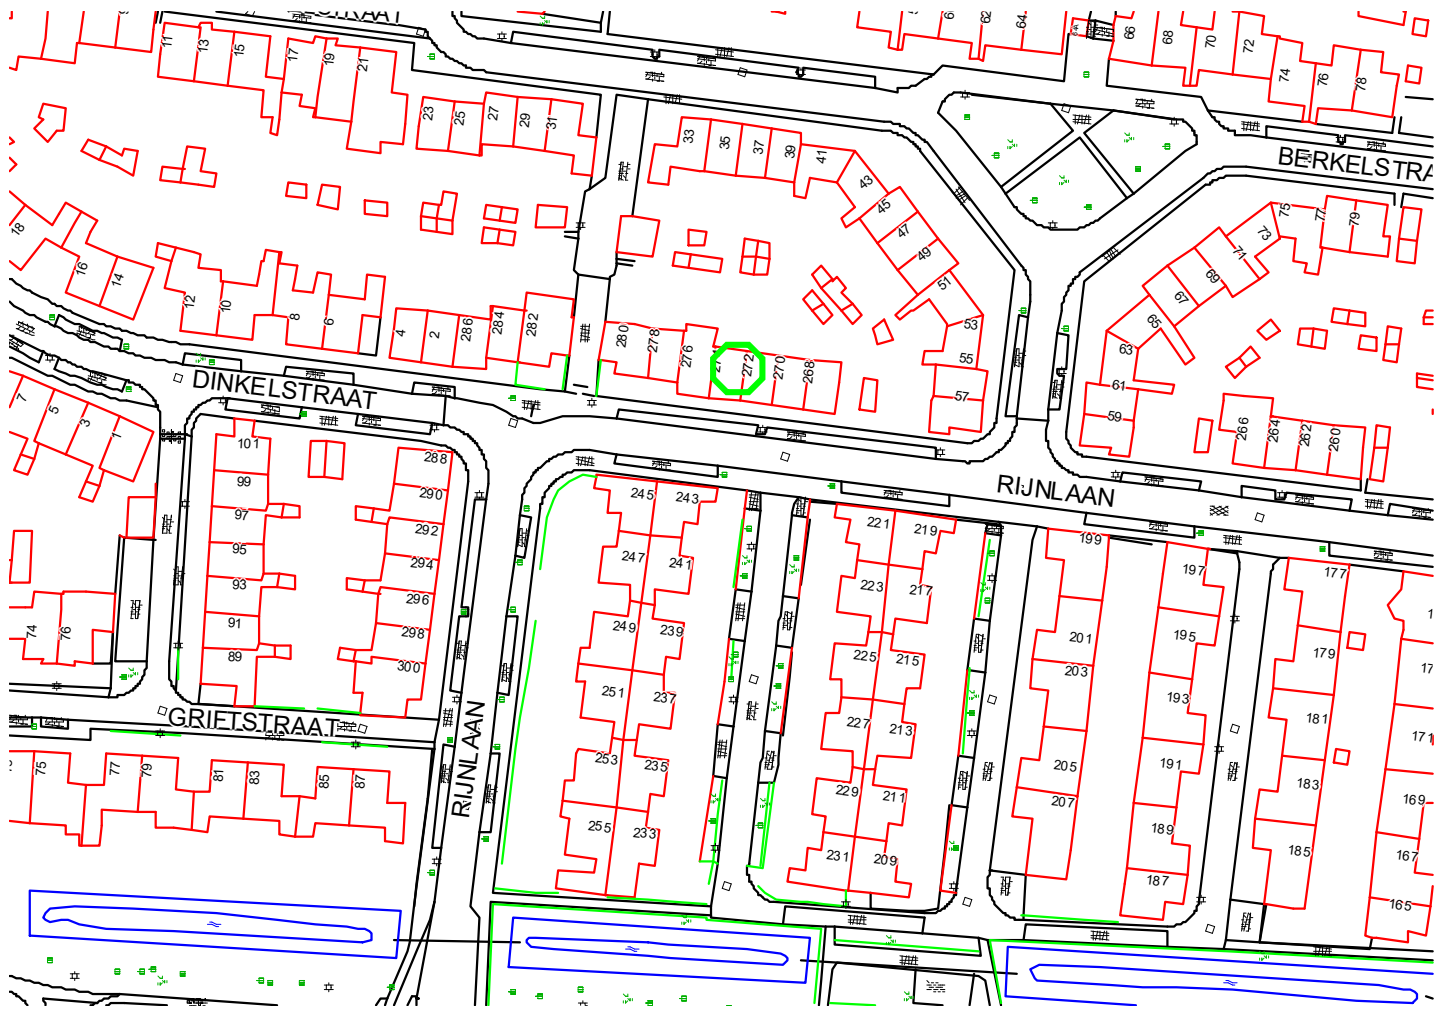


GPP Rijnlaan 272, 5704 HL Helmond

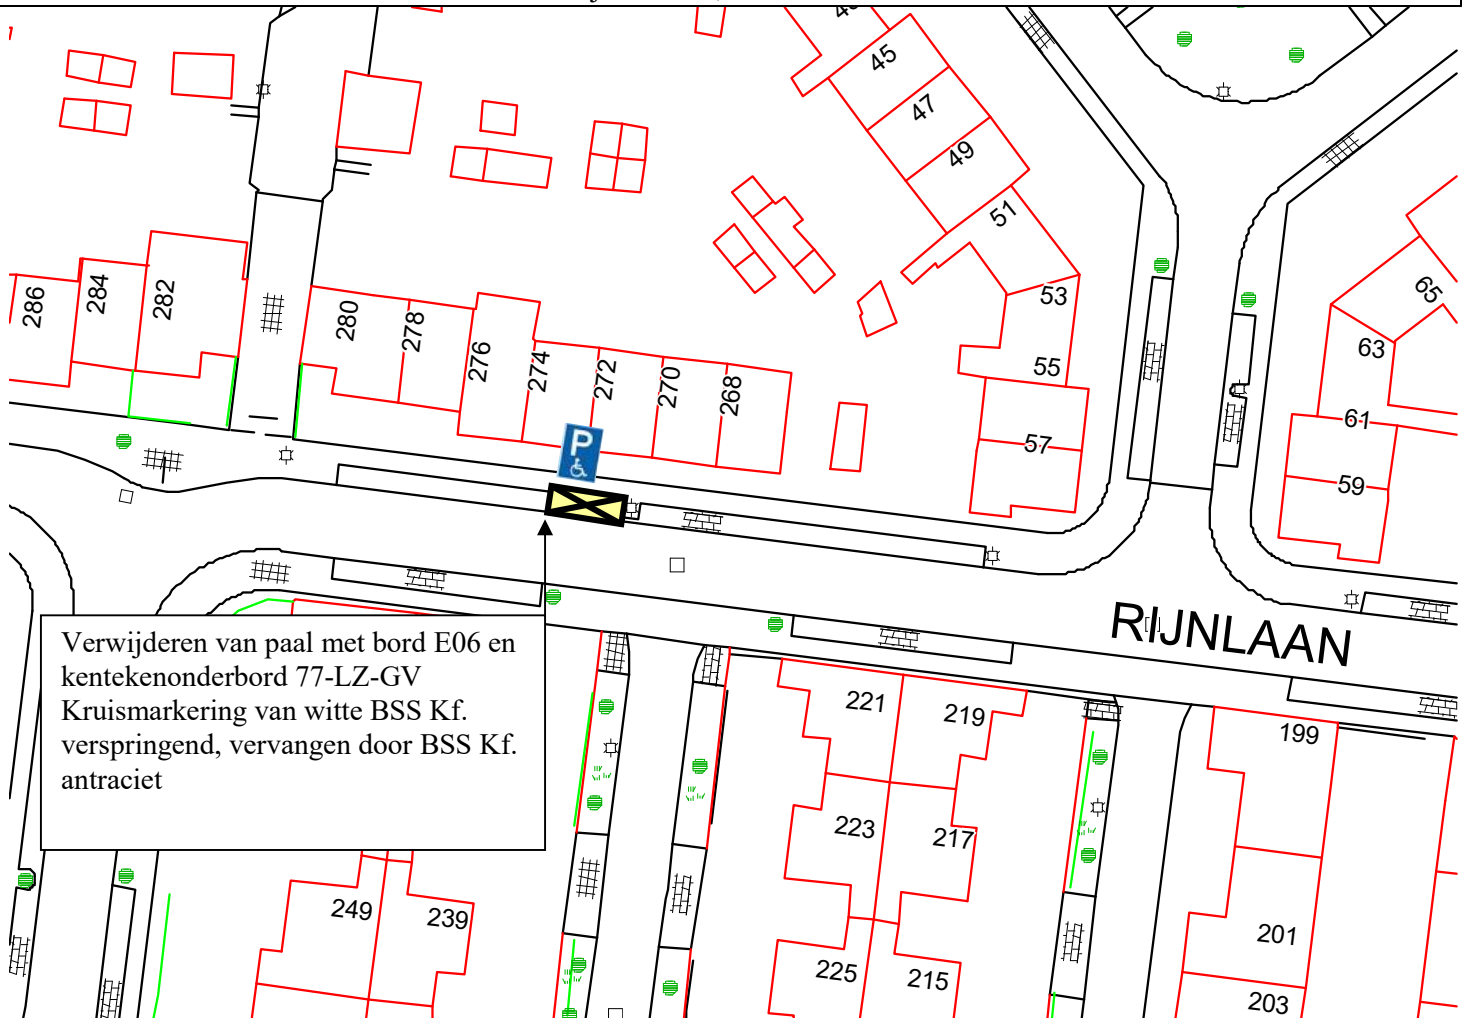

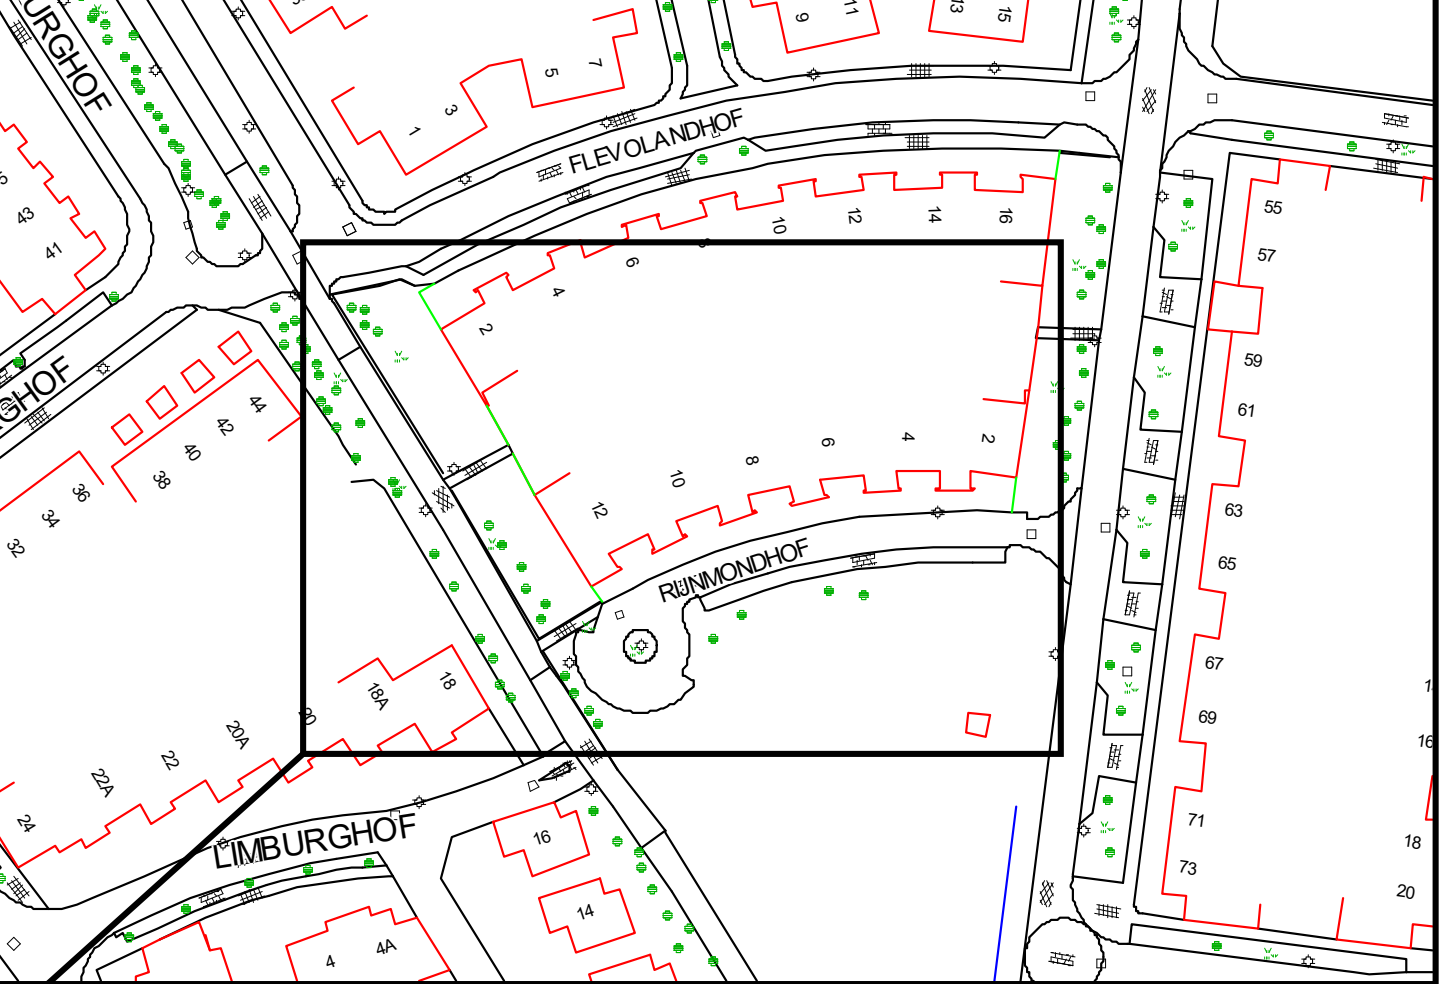


Gehandicaptenparkeerplaats op kenteken Rijnmondhof 10.

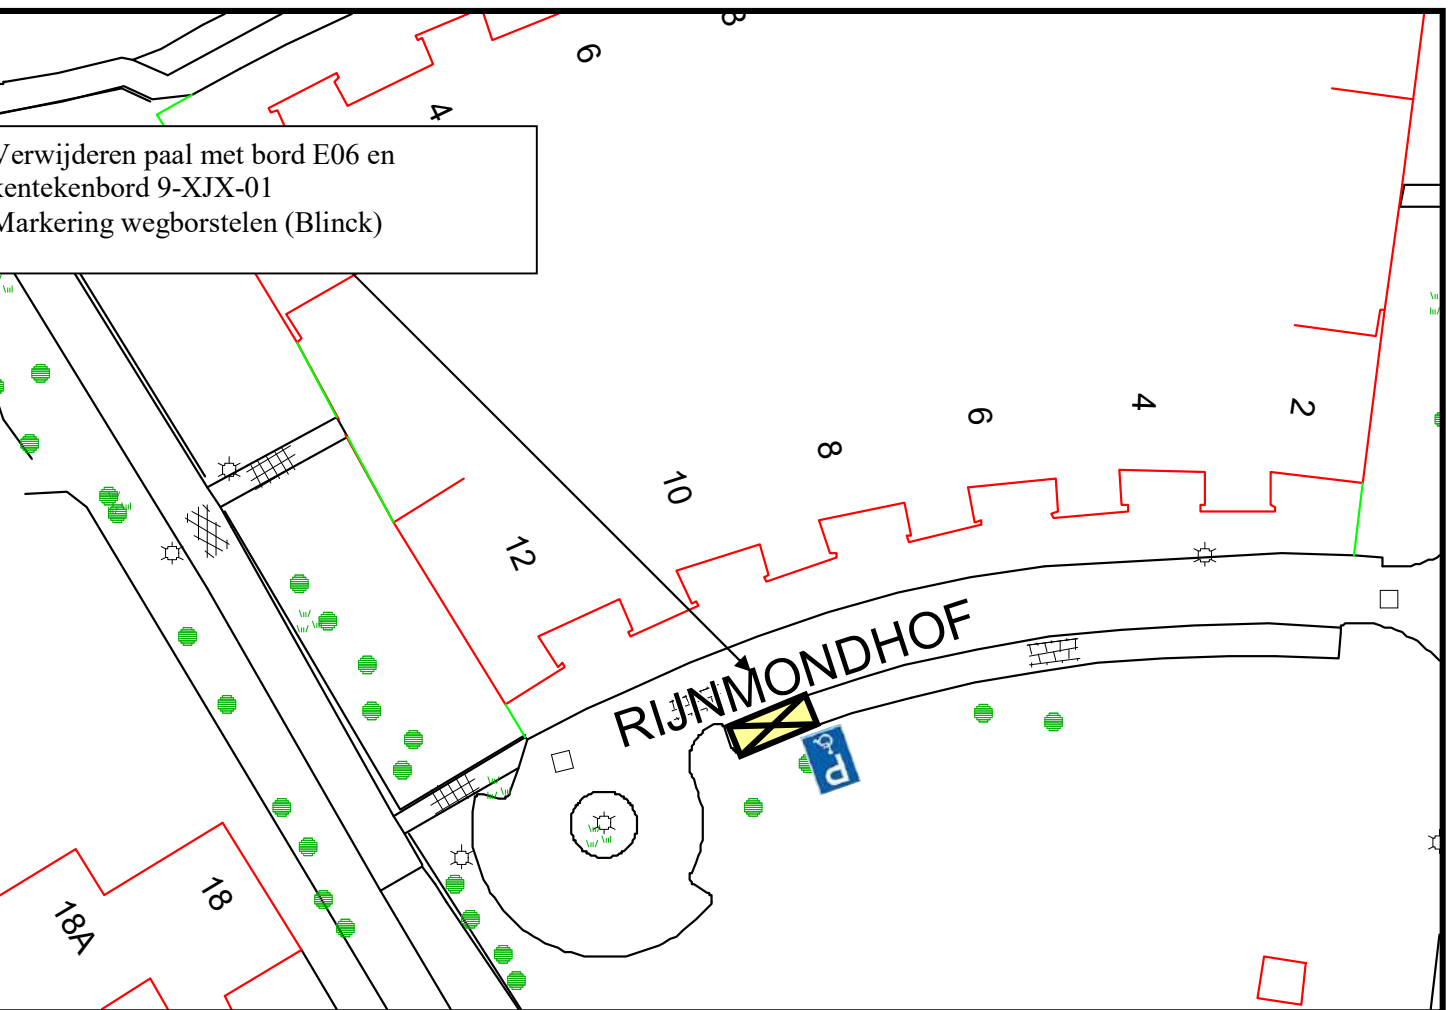



GPP Steenweg 51, 5707 CE Helmond

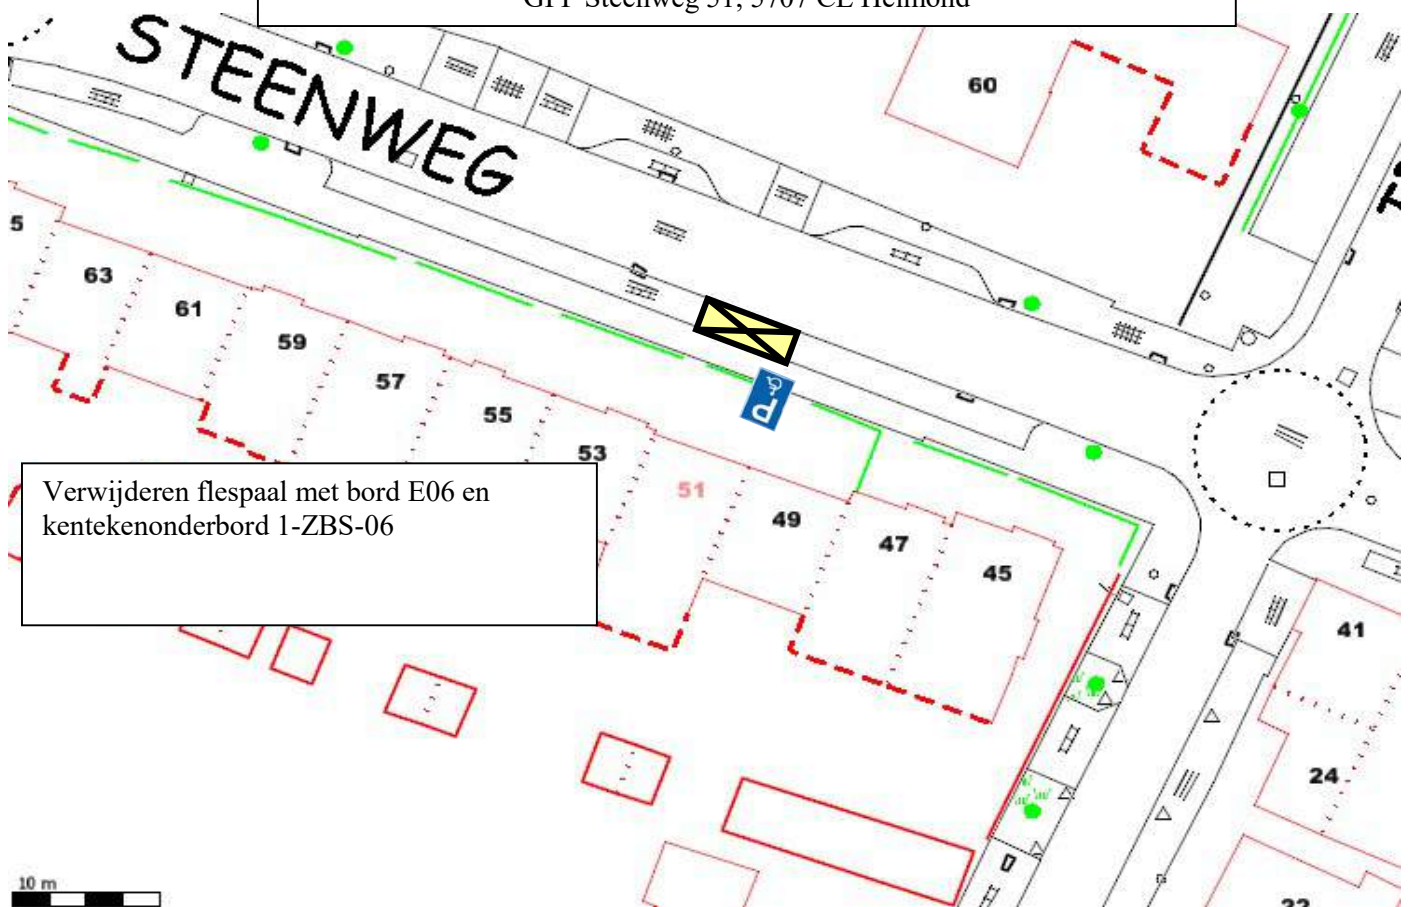

Verwijderen flespaal met bord E06 en kentekenonderbord 1-ZBS-06


Parkeer technisch onderzoek

Door:


Aantal p.p. 49 Aantal in gebruik 40

Tijd telling 21:30 Datum 04.11.2014

BEZETTINGS PERCENTAGE 82 %

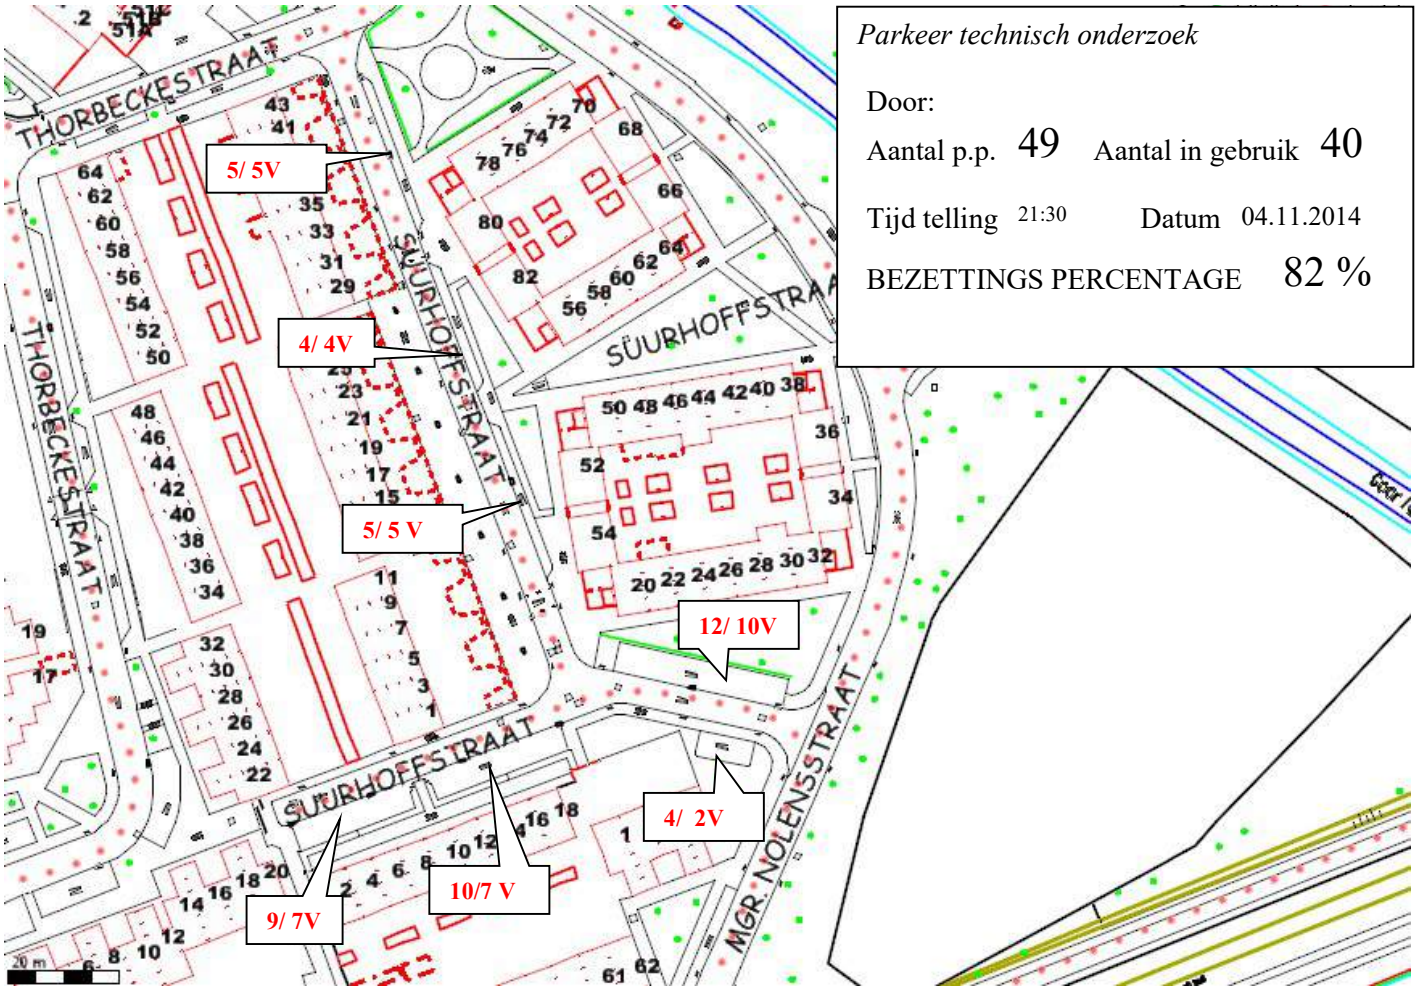

GPP Suurhofstraat 54, Helmond

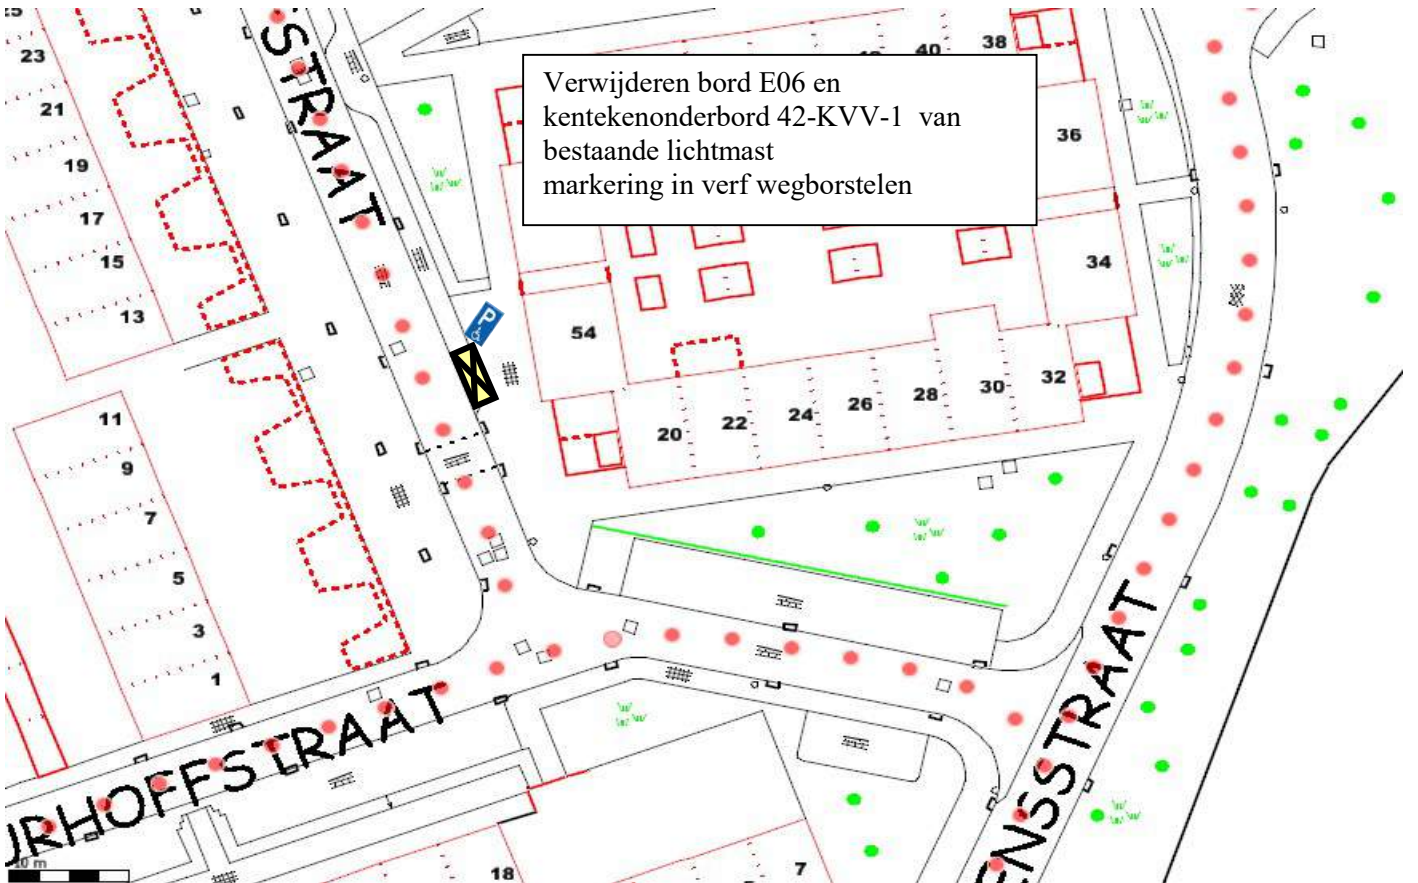

Suurhofstraat 66 verwijderen gehandicapten parkeerplaats


Verwijderen flespaal met bord E06 en kentekenbord en markering op asfalt rijbaan







GPP Theo Driessenhof 13, Helmond

Verwijderen flespaal met bord E06 en
Kentekenbord 97-PV-GN
Vak markering met halve witte tegel
verwijderen door aanbrengen grijze
halve tegels

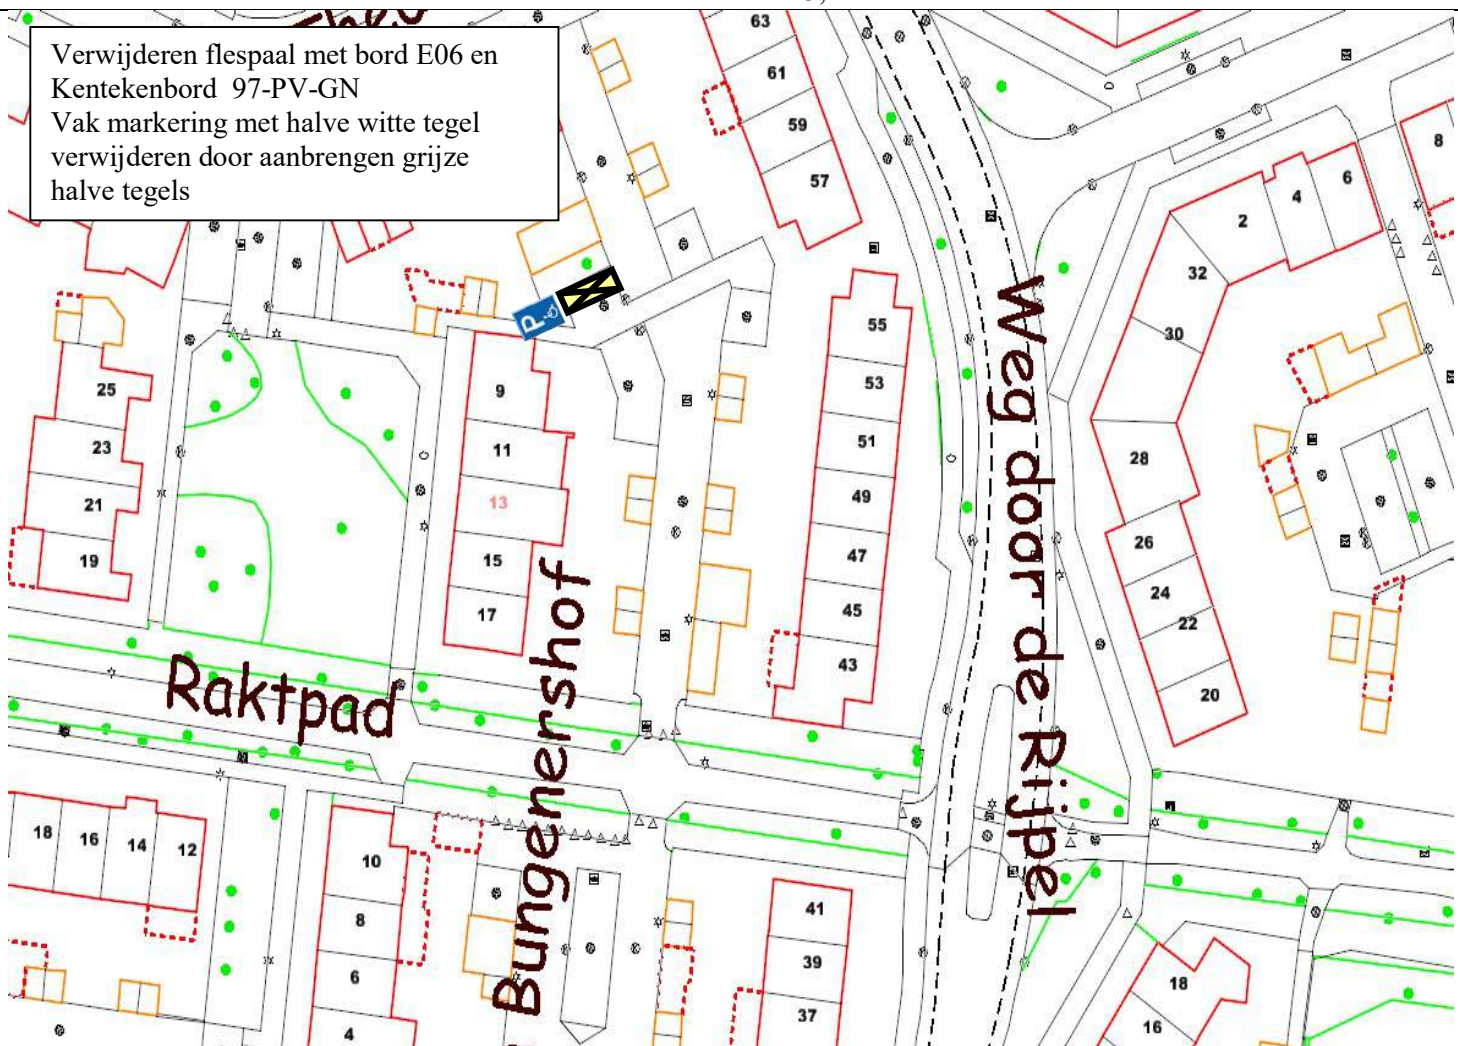

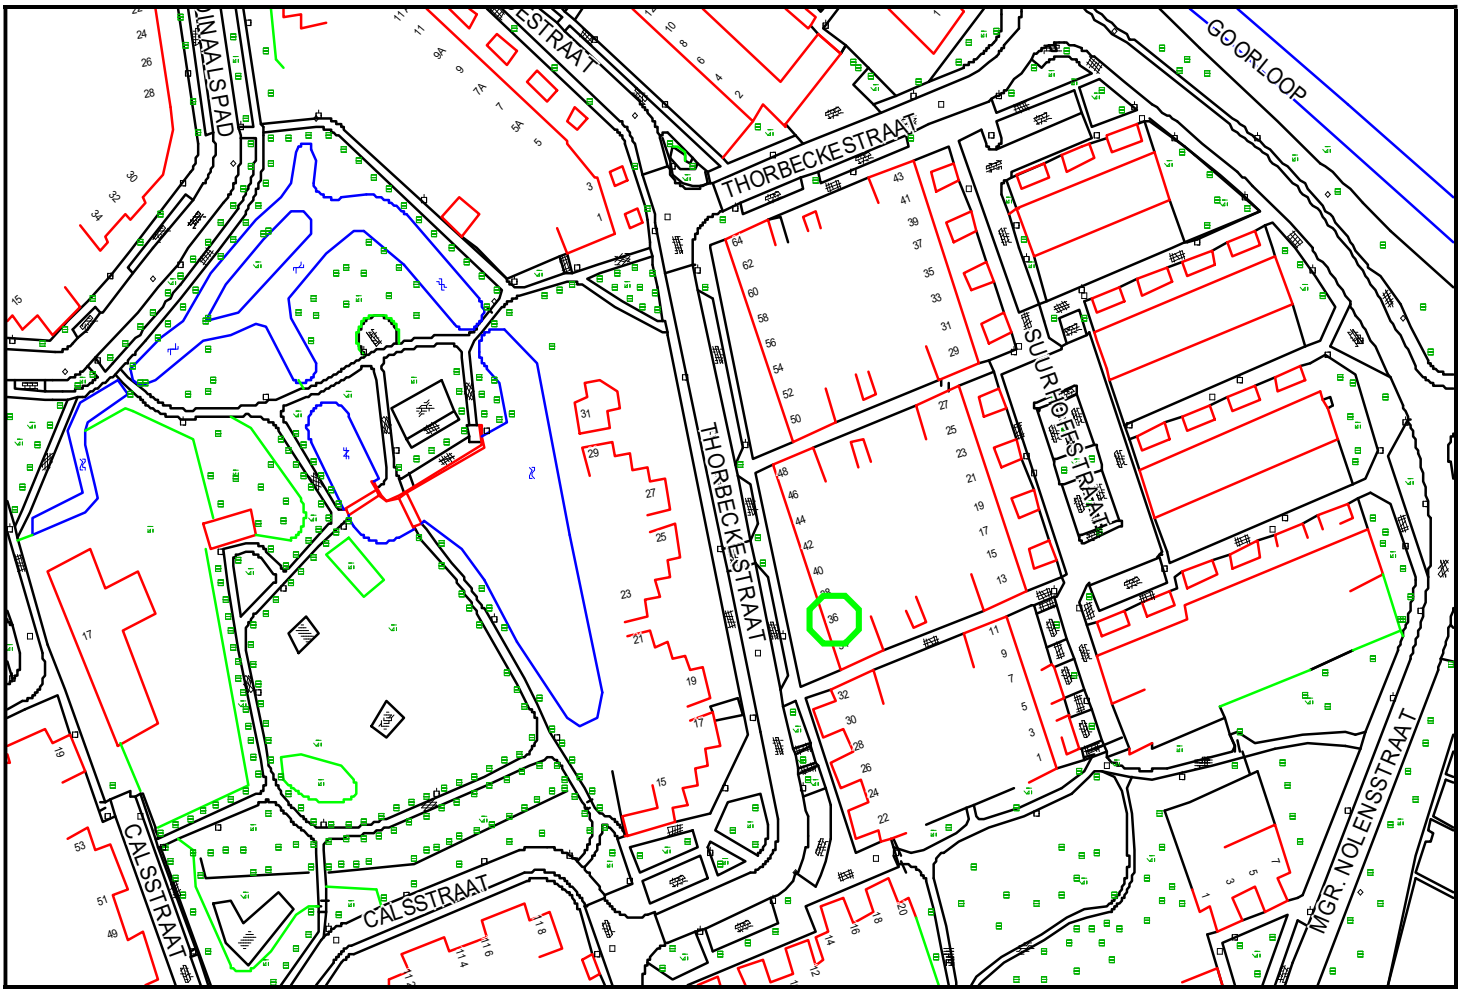


GPP Thorbeckestraat 36,

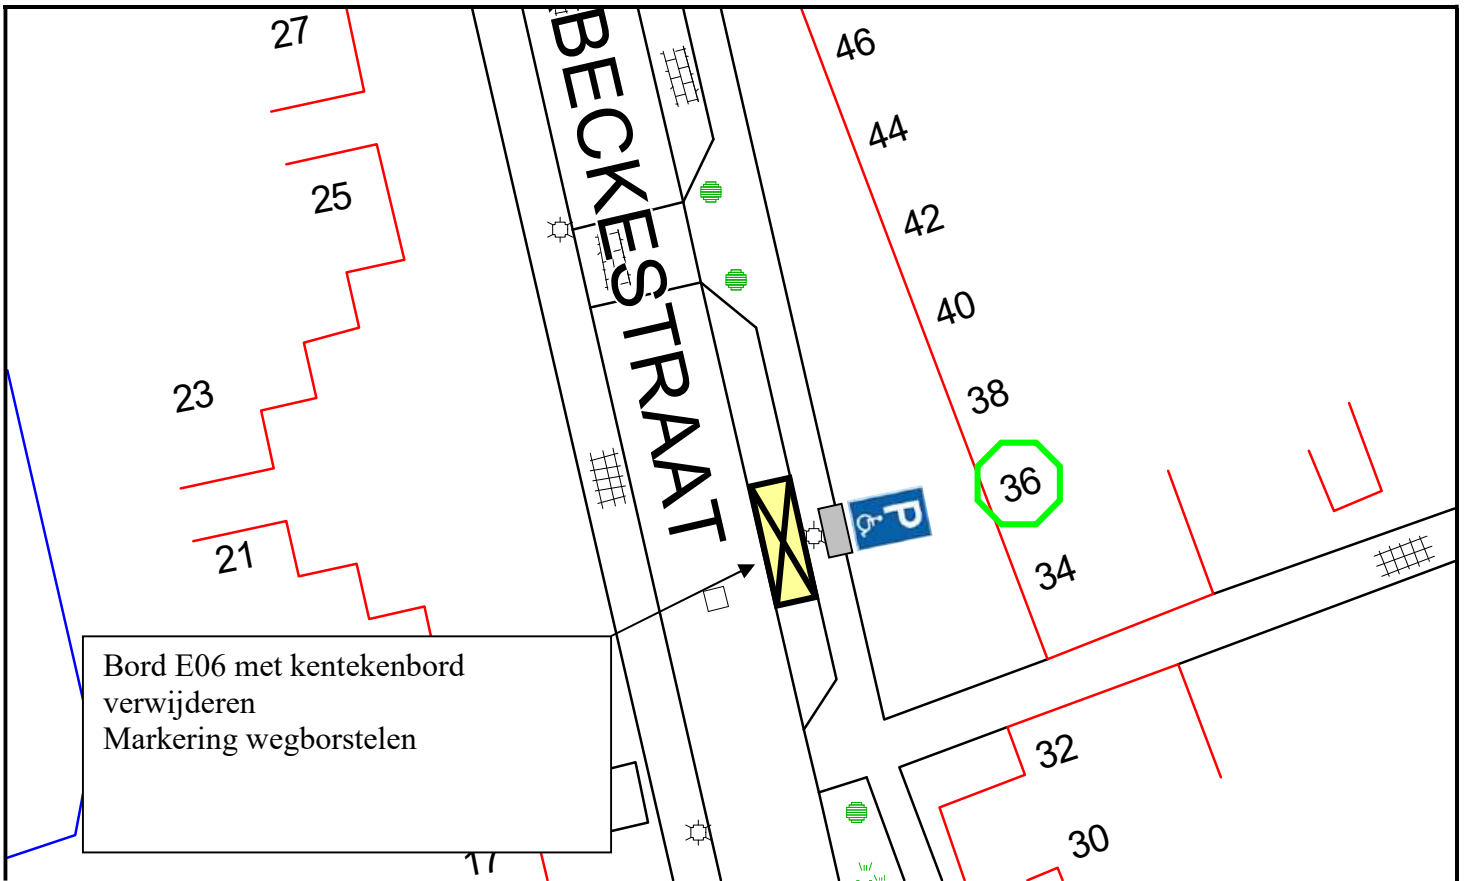





GPP Van Linschotenstraat 6, 5703 XX Helmond.

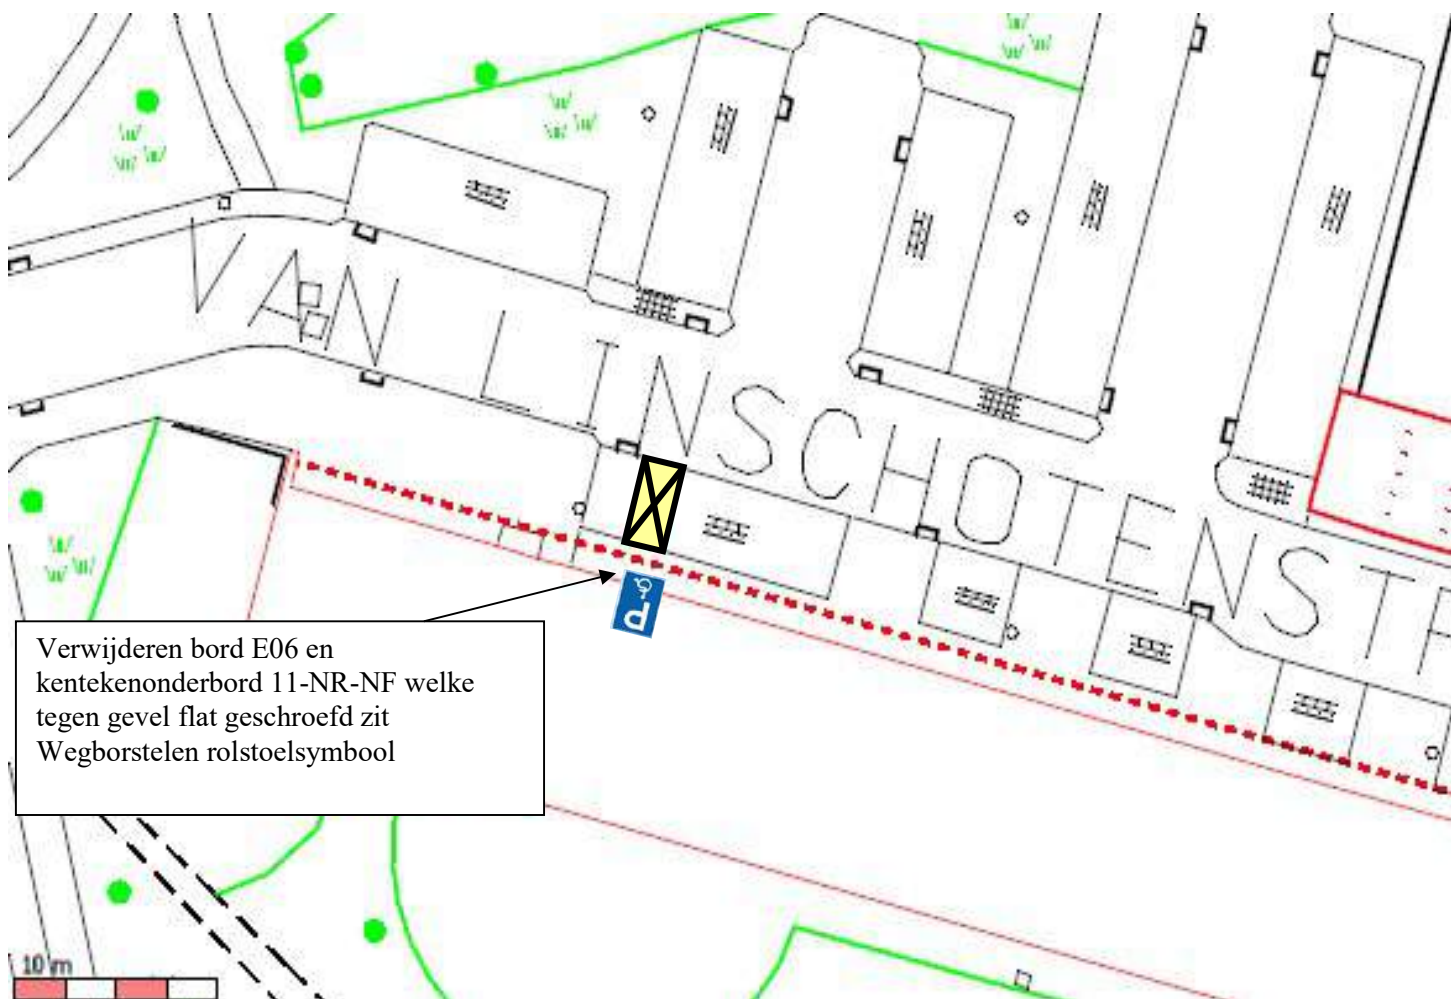




GPP Van Weerden Poelmanstraat 112, 5703 CV Helmond

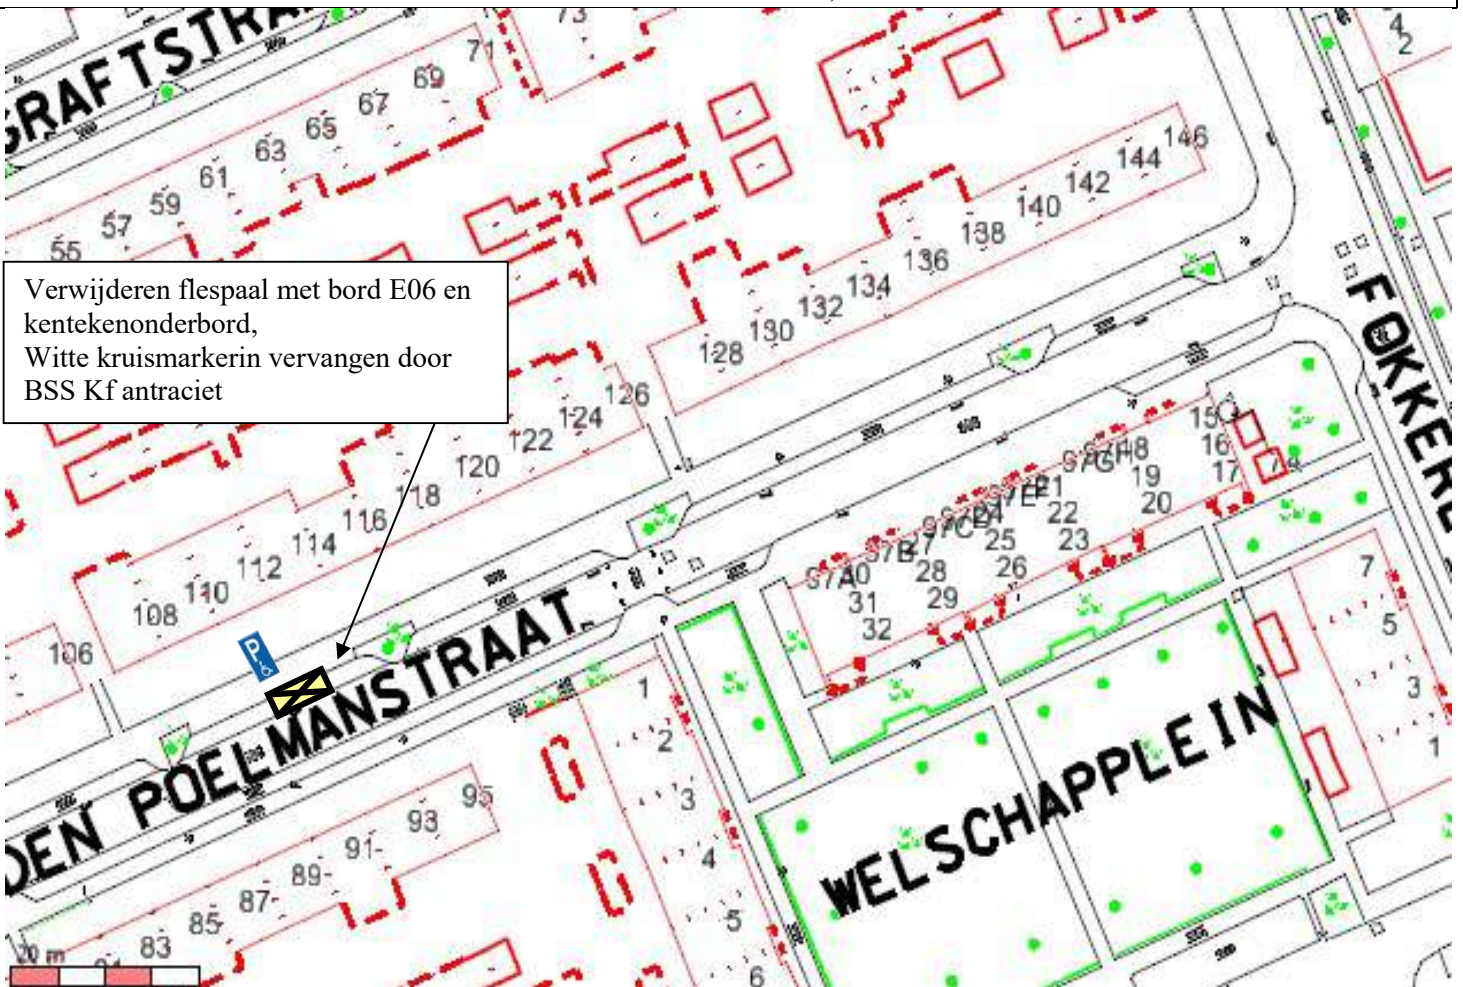

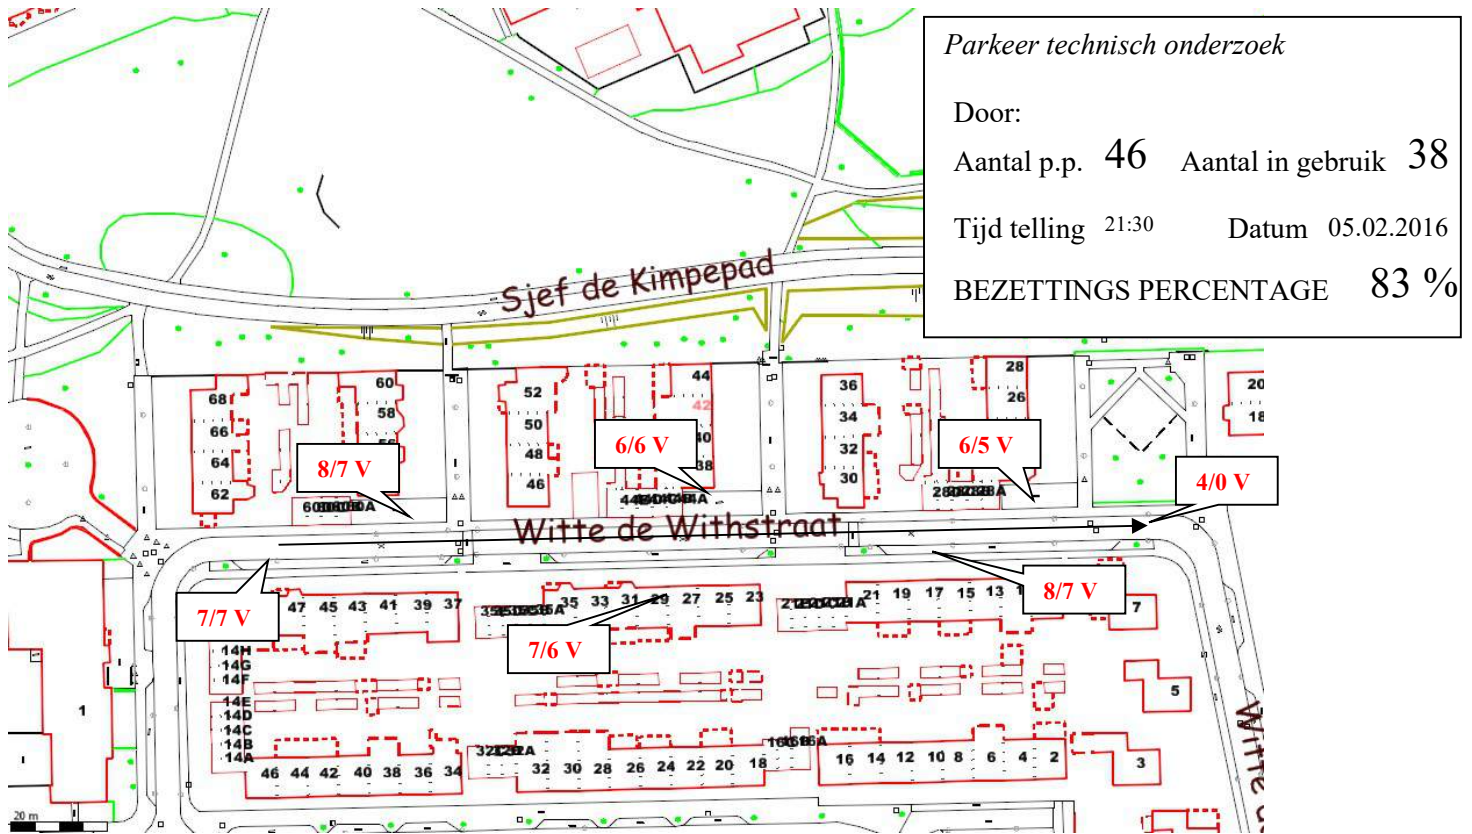

GPP Witte de Withstraat 42, Helmond

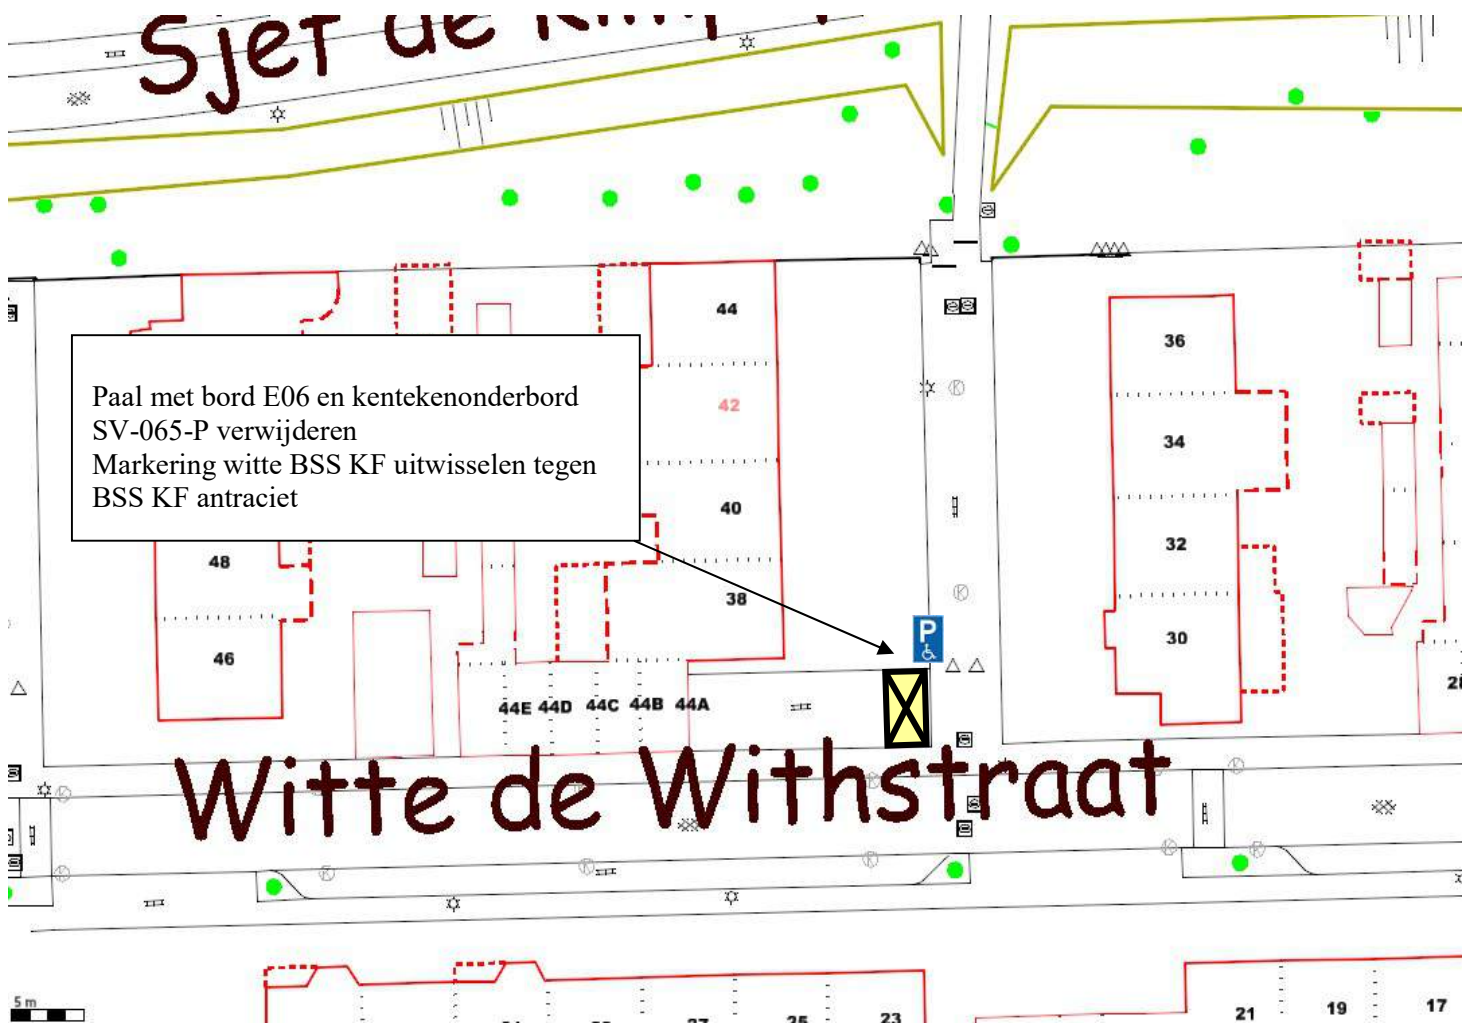


Parkeer technisch onderzoek

Door:


Aantal p.p. 34 Aantal in gebruik 28

Tijd telling 21:30 Datum 10.01.2013

BEZETTINGS PERCENTAGE 82 %

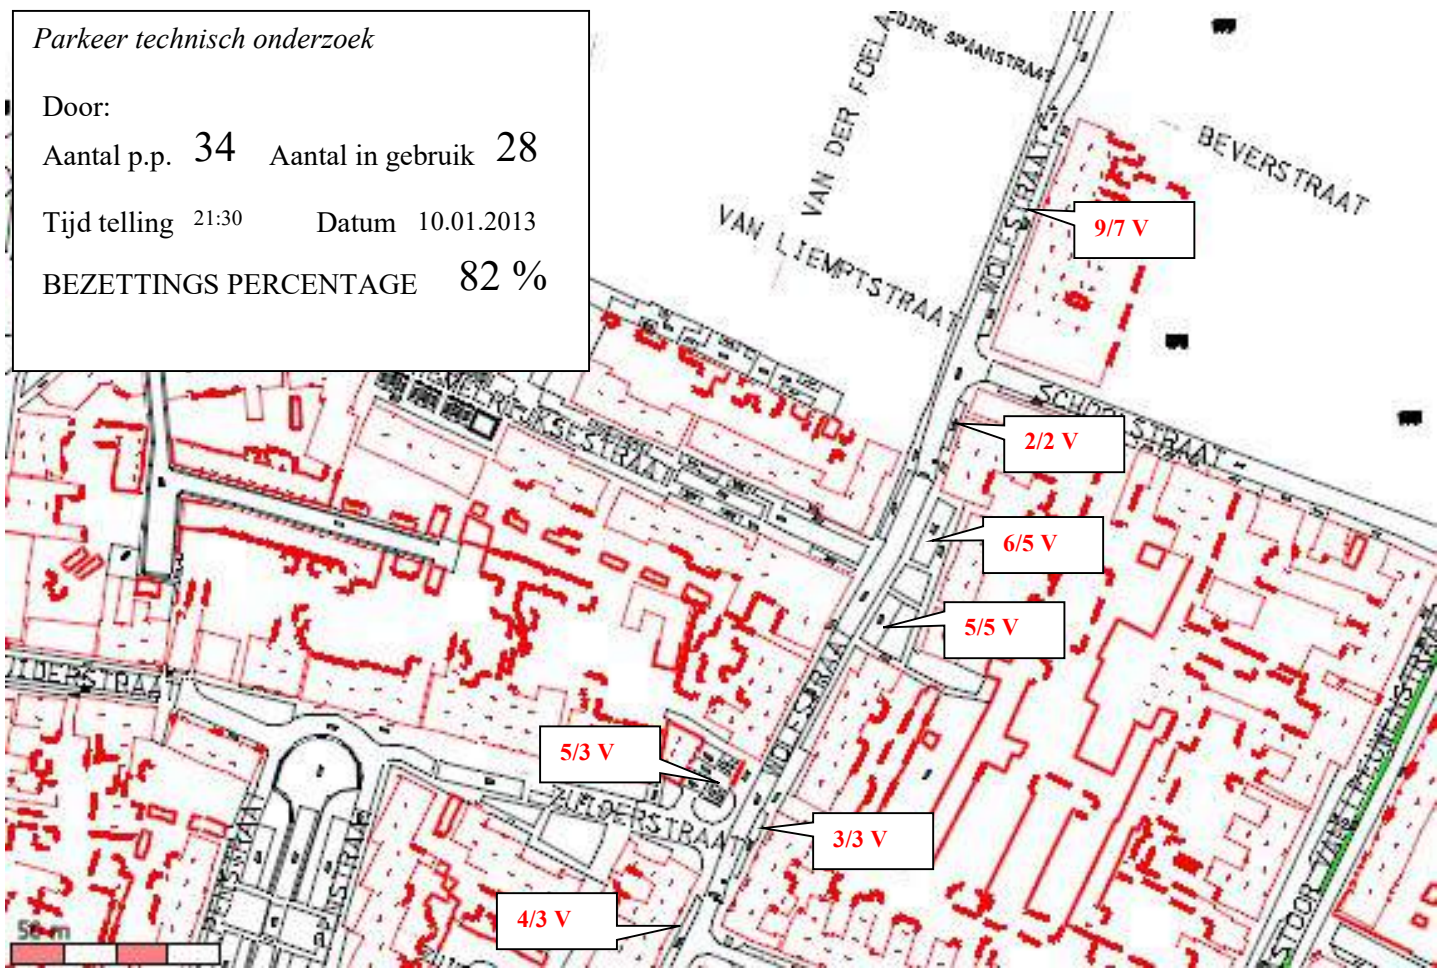

GPP Wolfstraat 66 B, Helmond..

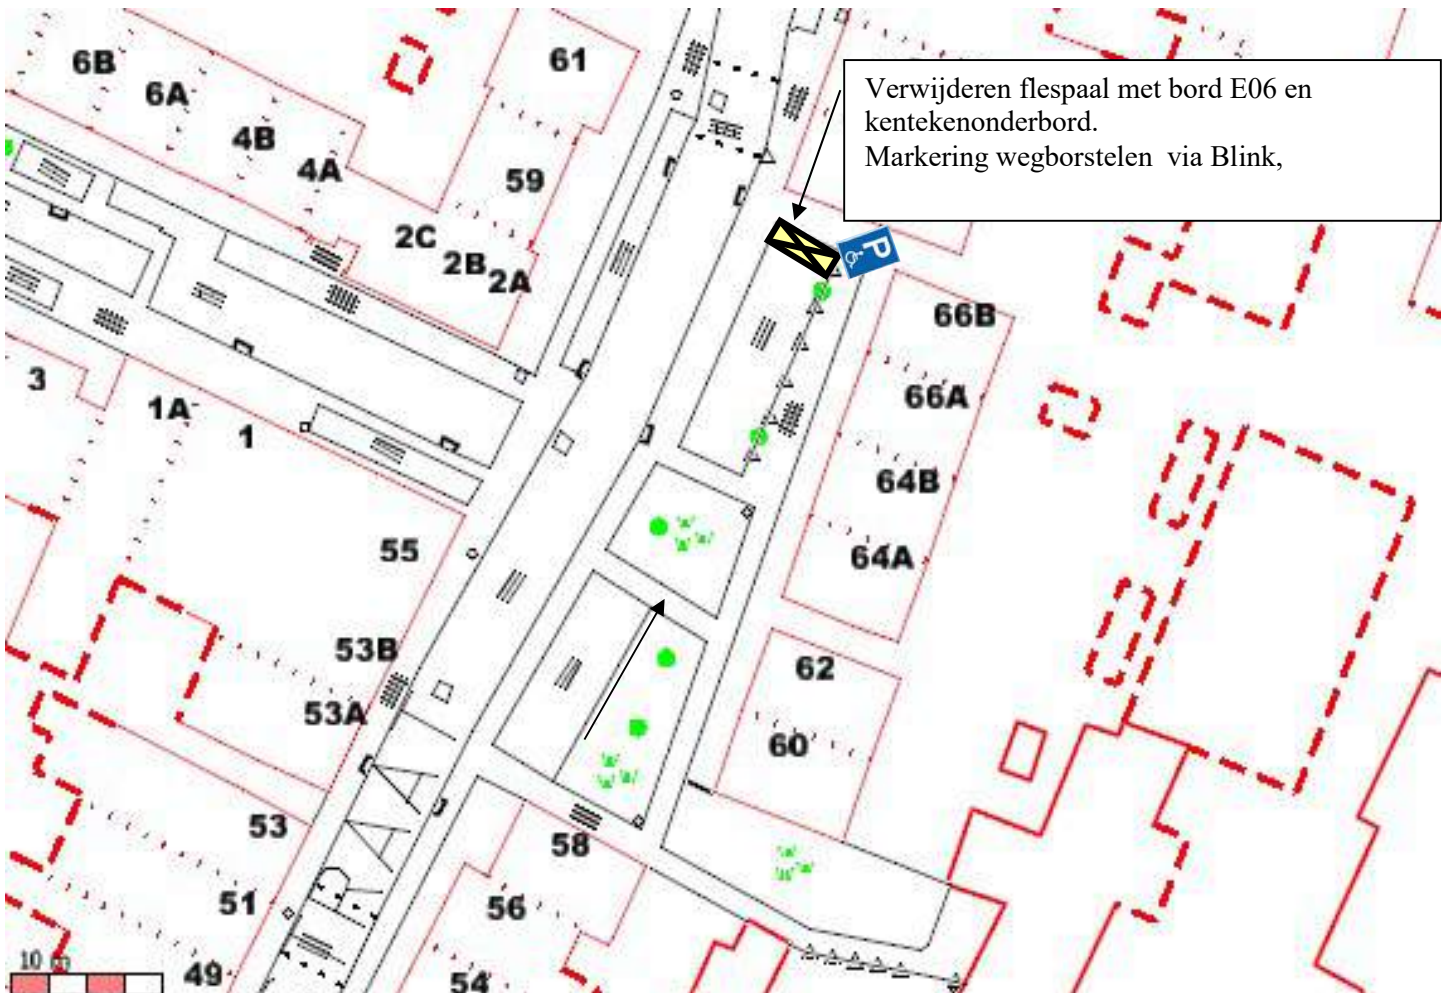


Parkeer technisch onderzoek

Door:

Aantal p.p. 44 Aantal in gebruik 36

Tijd telling 22:15 u. Datum 30.08.2018

BEZETTINGS PERCENTAGE 82 %

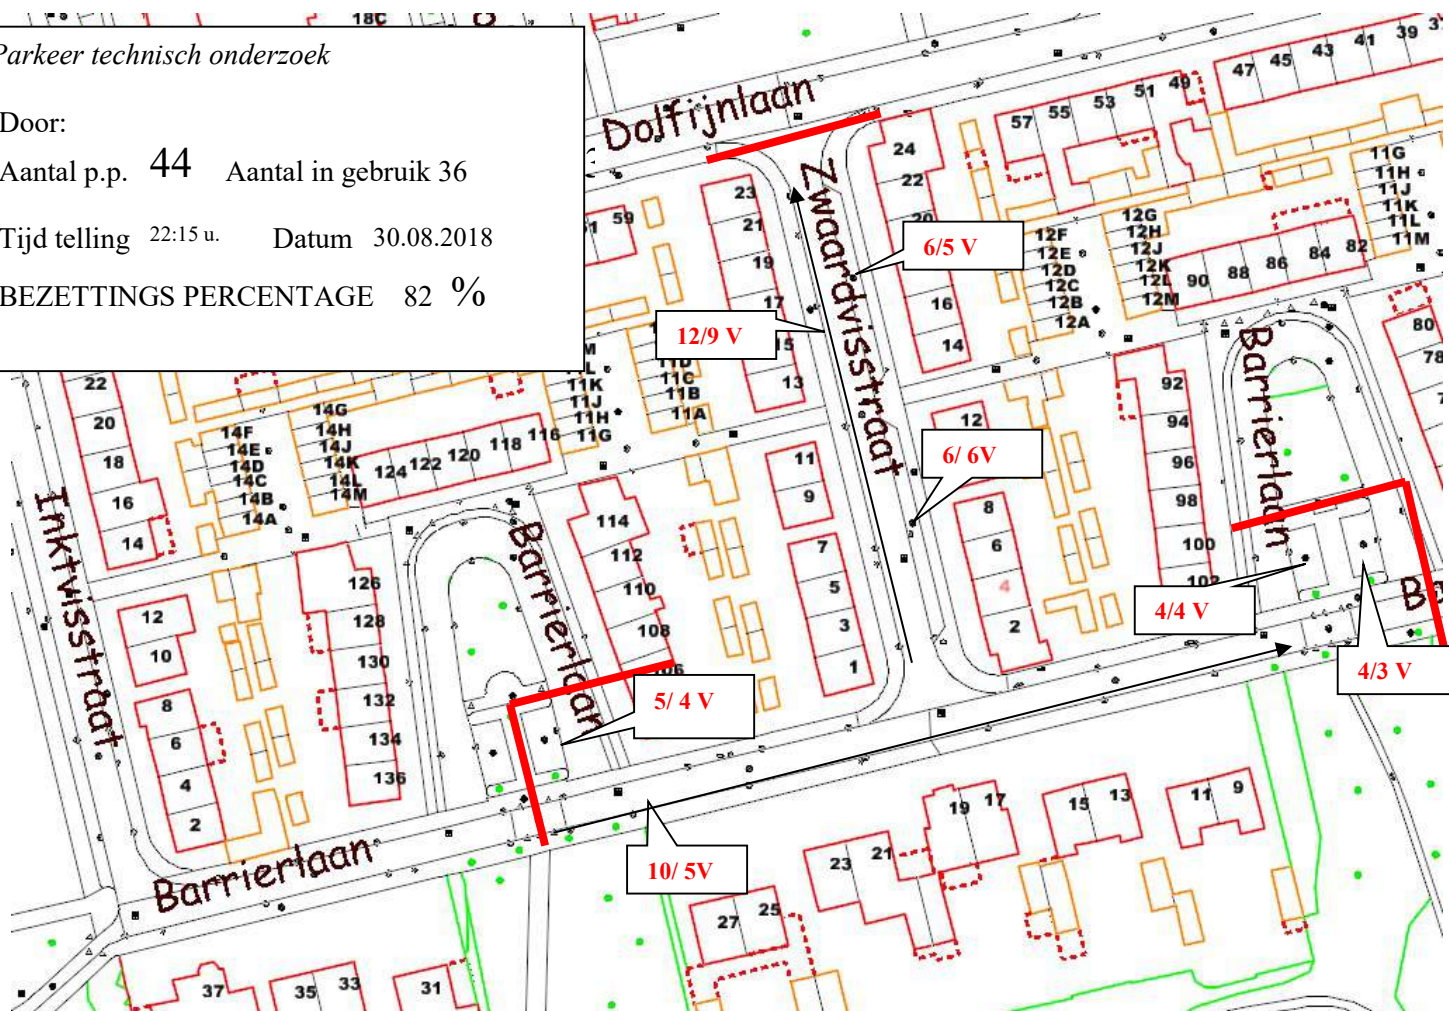

GPP Zwaardvisstraat 4 Helmond

