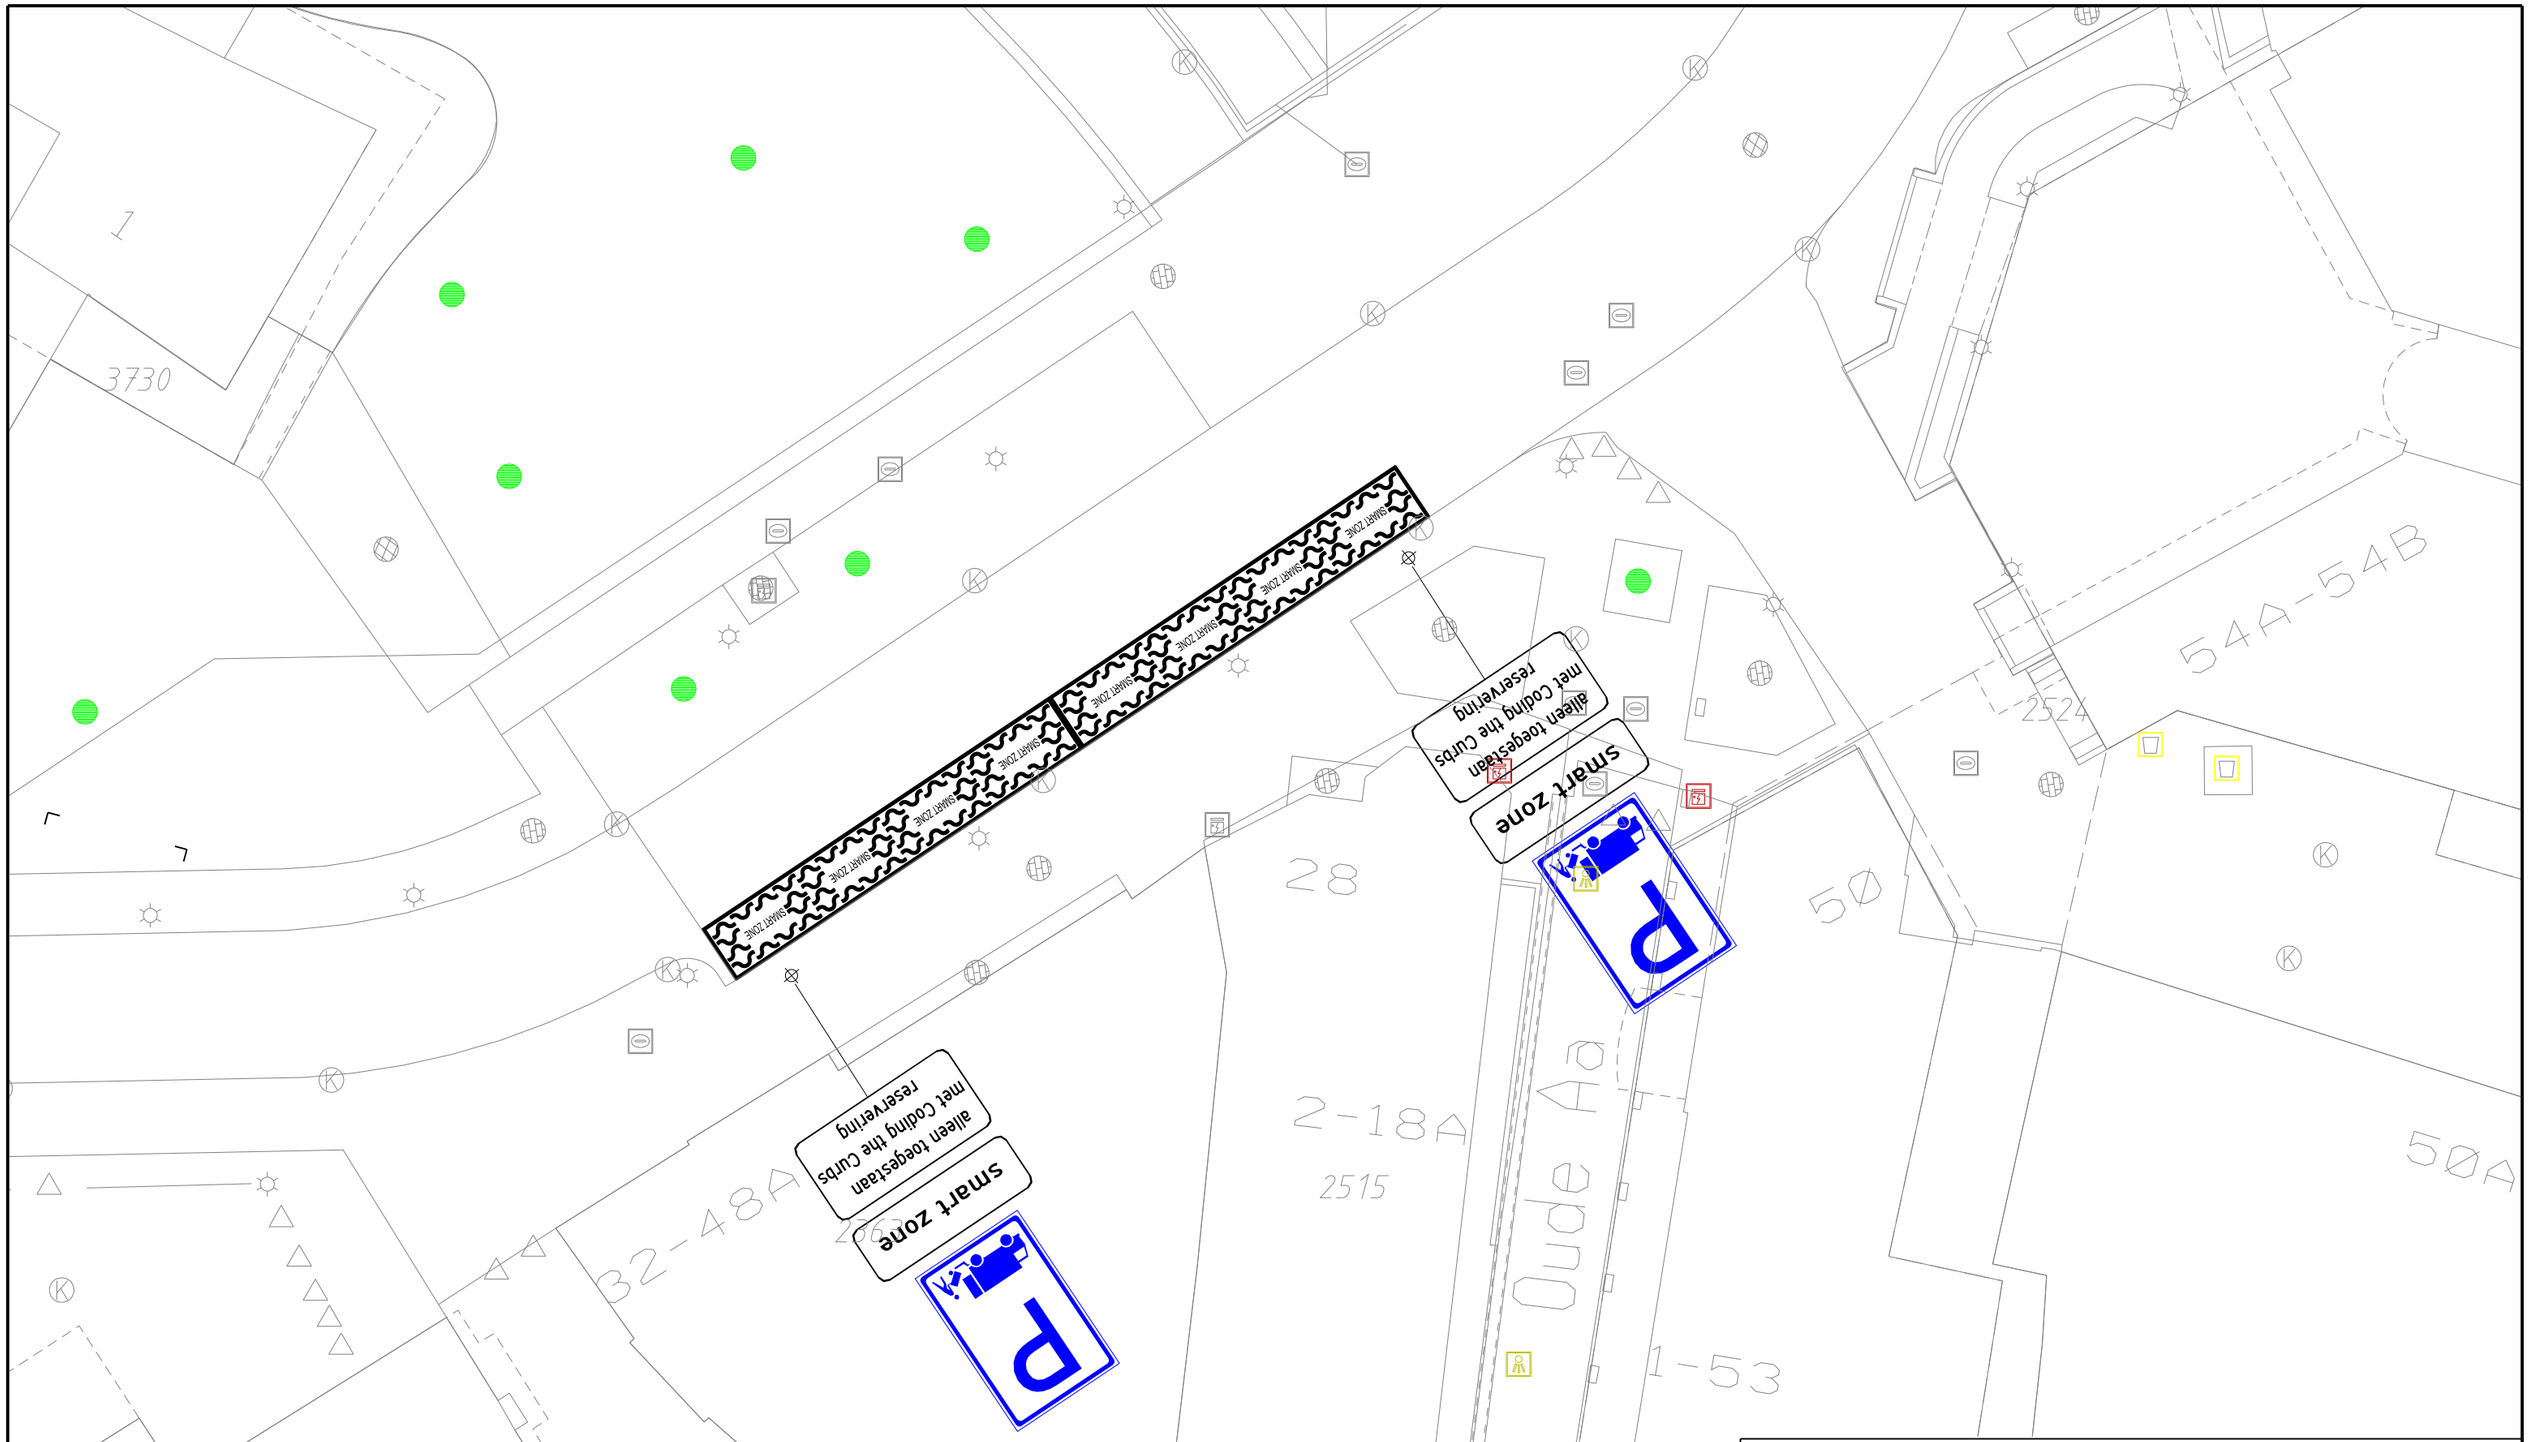

Gemeente Helmond

Stedelijk Beleid Mobiliteit & Milieu	Wijknr.: 10 Behoort bij bestek: 000-00

SMART ZONES CENTRUM
Coding the Curbs
Schetsontwerp
Locatie Havenweg

Getekend: N. Luijten	dd.: 06-10-2025	Schaal: 1:250	Projectnr.: MOB-2025-020
Gecontroleerd: .	dd.: .	Formaat: A3	Tekeningnr.: 002

U:\00\Mob Tekeningen\Tekeningen\2025\MOB-2025-020 Locaties Coding the Curbs