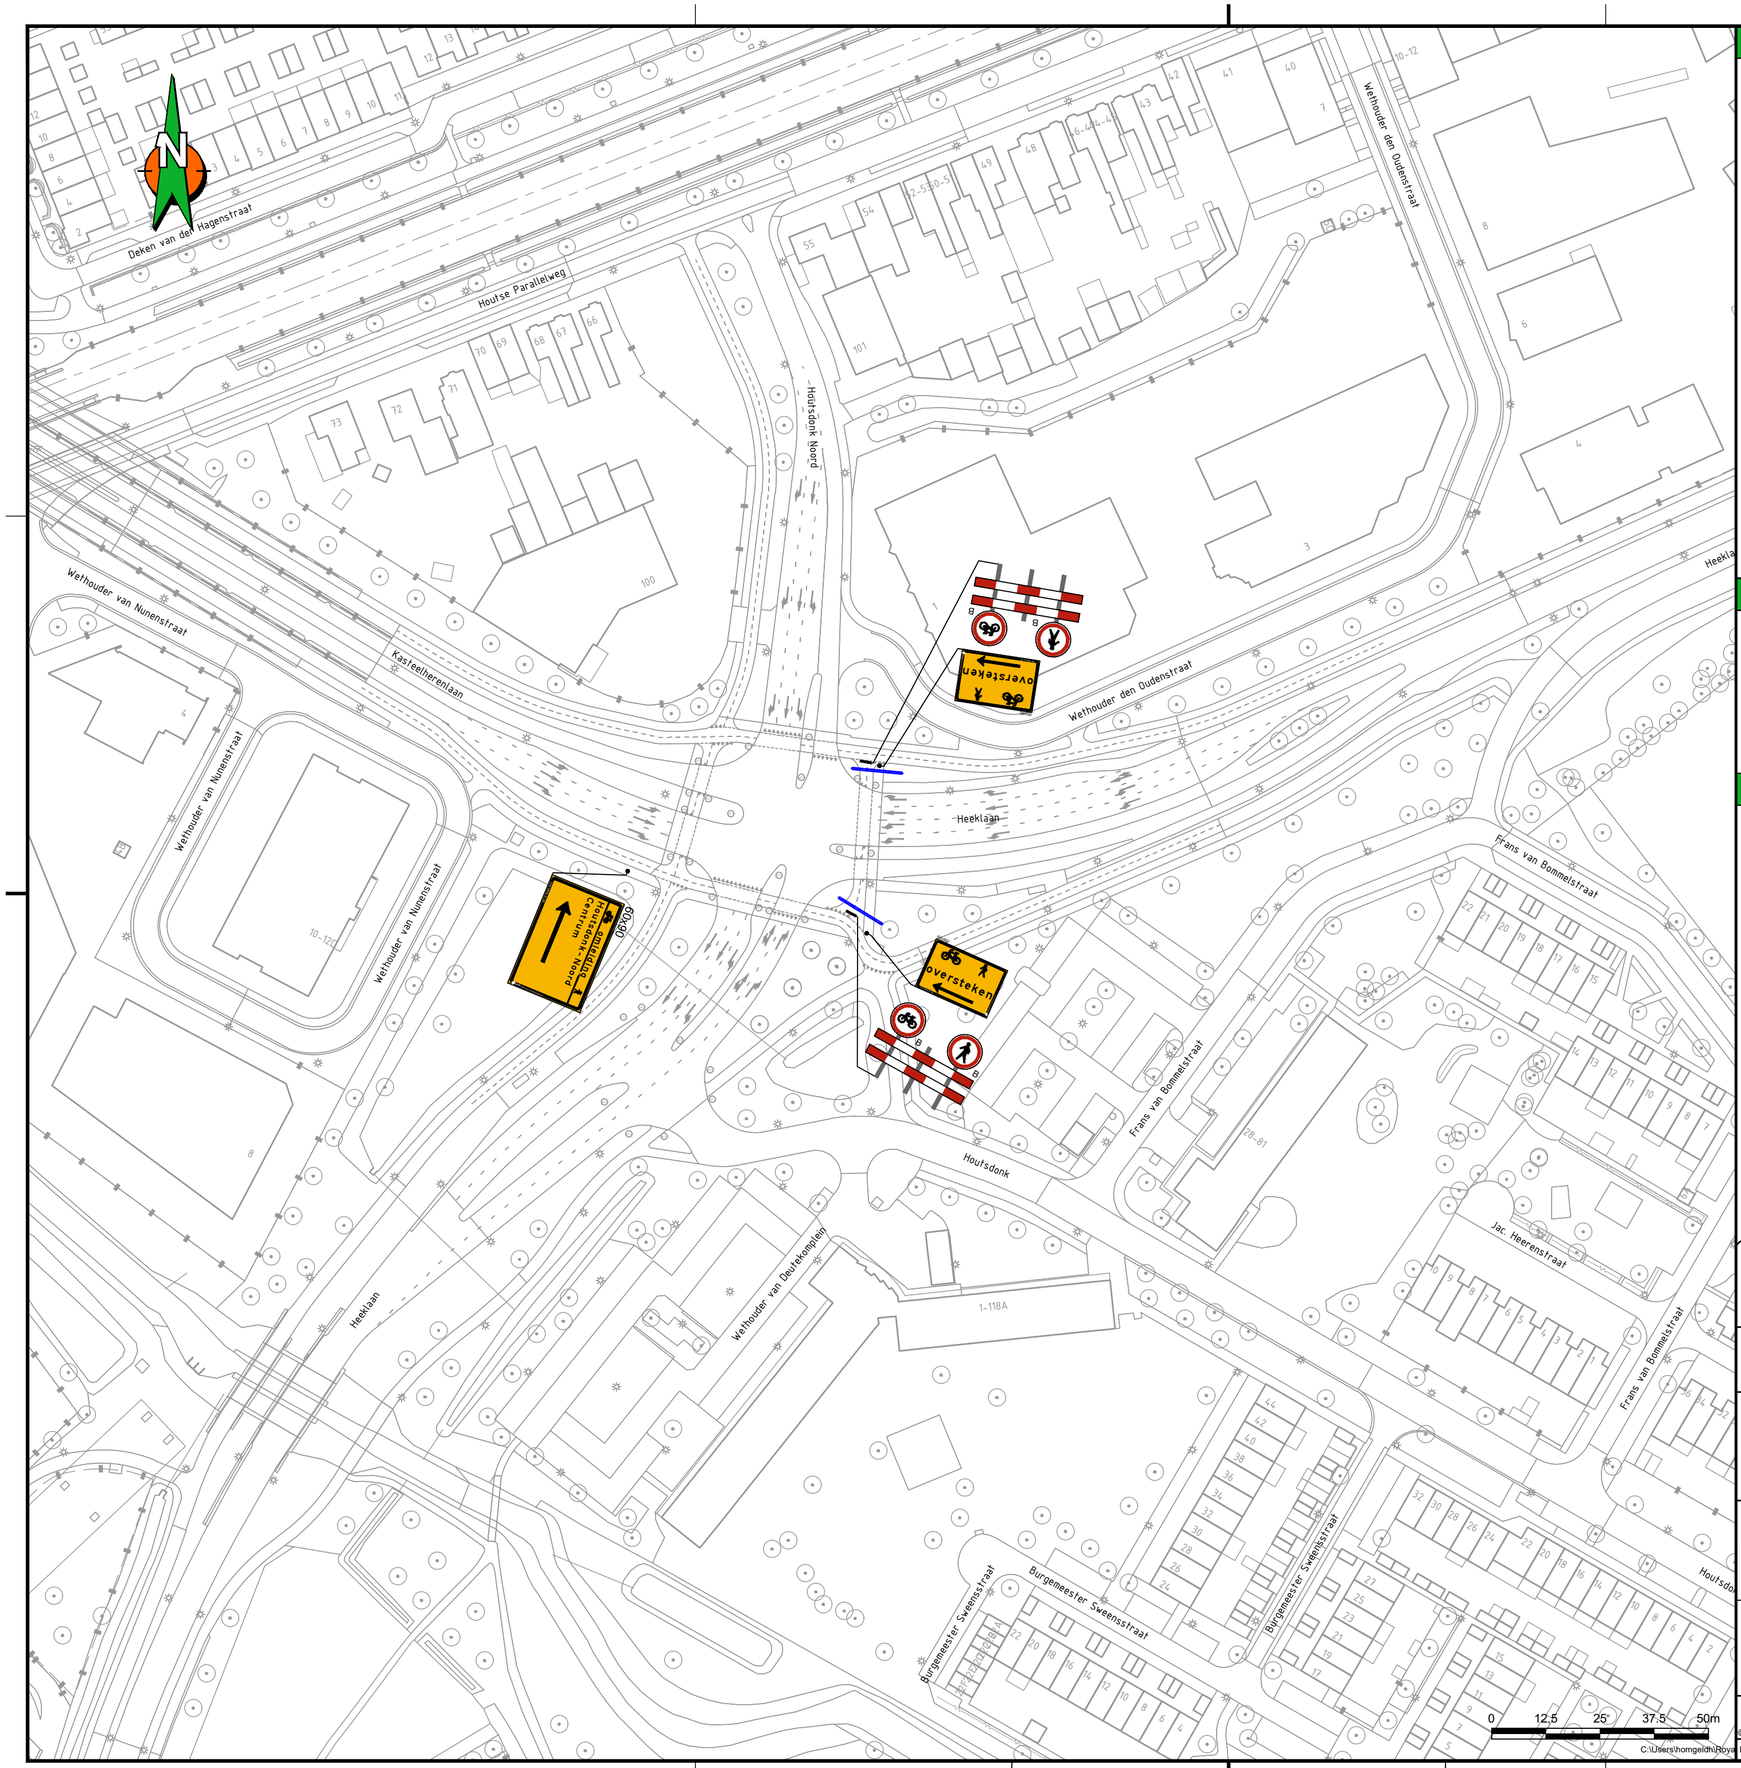

Locatie

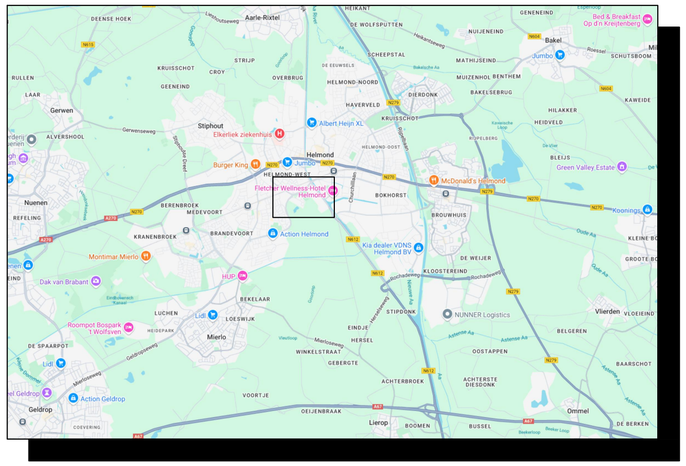

Opmerkingen

- Bij ernstige verkeershinder (afsluitingen e.d.)
  min. 2 weken voor aanvang werk infoborden plaatsen.
- Conflicterende bewegwijzering en bebording afplakken indien werkzaamheden langer dan 24h.
  (bij gebruik van tape mag het af te plakken bord niet beschadigd raken)
- Voor maatvoering (zover niet is aangegeven), maten hanteren zoals vermeld in de publicaties werk in uitvoering 96a en 96b van de CROW.

Legenda

		aantal	voorbeeld
	RVV bord reflectieklasse III	1	oversteken
	WIU, reflectieklasse III	1	oversteken
	werkvak	1	Houtsdonk - Noord Centrum
	barrier type BG800 2 stuks	2	
		2	
		2	

Opdrachtgever: Gemeente Helmond

Project: Kasteel-Traverse Helmond
Beheersmaatregel Heeklaan

Omschrijving: Situatietekening verkeersmaatregelen afzettings/omleidingsplan

BAM Infra Wegen
Vestiging: H.J. Nederhorstraat 1, 2801 SC Gouda
Postadres: Postbus 63, 2800 AB Gouda
info: engineering.verkeerstechniek@bam.com
Internet: www.baminfra.nl info@baminfra.nl

Schaal: 1:1000	Opgesteld: Geldhof, Martin	Paraaf: Datum: 14-11-2025
Blad nummer: 1 van 1	Gecontroleerd:	Paraaf: Datum:
Formaat: A2.L	Vrijgegeven:	Paraaf: Datum:
Tekeningnummer: COP.01614.01.38/006		
Status: DEFINITIEF VOOR UITVOERING	Versie: A	Datum: 14 november 2025

© copyright

© copyright

Dit tekening is zorgvuldig opgesteld door BAM Infra Wegen. Deze tekening is uitsluitend bestemd voor de opdrachtgever en voor de uitvoering van de werkzaamheden waarvoor de tekening is gemaakt. Deze tekening dient gebruikt te worden in combinatie met de eisen gesteld in het RVV 1990 en het CMBV. Deze tekening dient eventueel aangevuld te worden met de voorgeschreven verkeersborden en/of gewijzigd te worden, zonder voorafgaande toestemming van de auteur.

C:\Users\homgeldh\Royal BAM Group Nv\vkm - Docs\Projecten\COP.01614 VKM Diverse Werken Bam Wegen Zuidoost\COP.01614.01.38 Kasteel-Traverse, Helmond\04. Werktekeningen\COP.01614.01.38_006_A.dwg