







Voorlopig ontwerp
2 juli 2019
schaal 1: 500 op A3

Buitenruimte De Stroom, Zonnesteen en Ijsseplein/
-straat

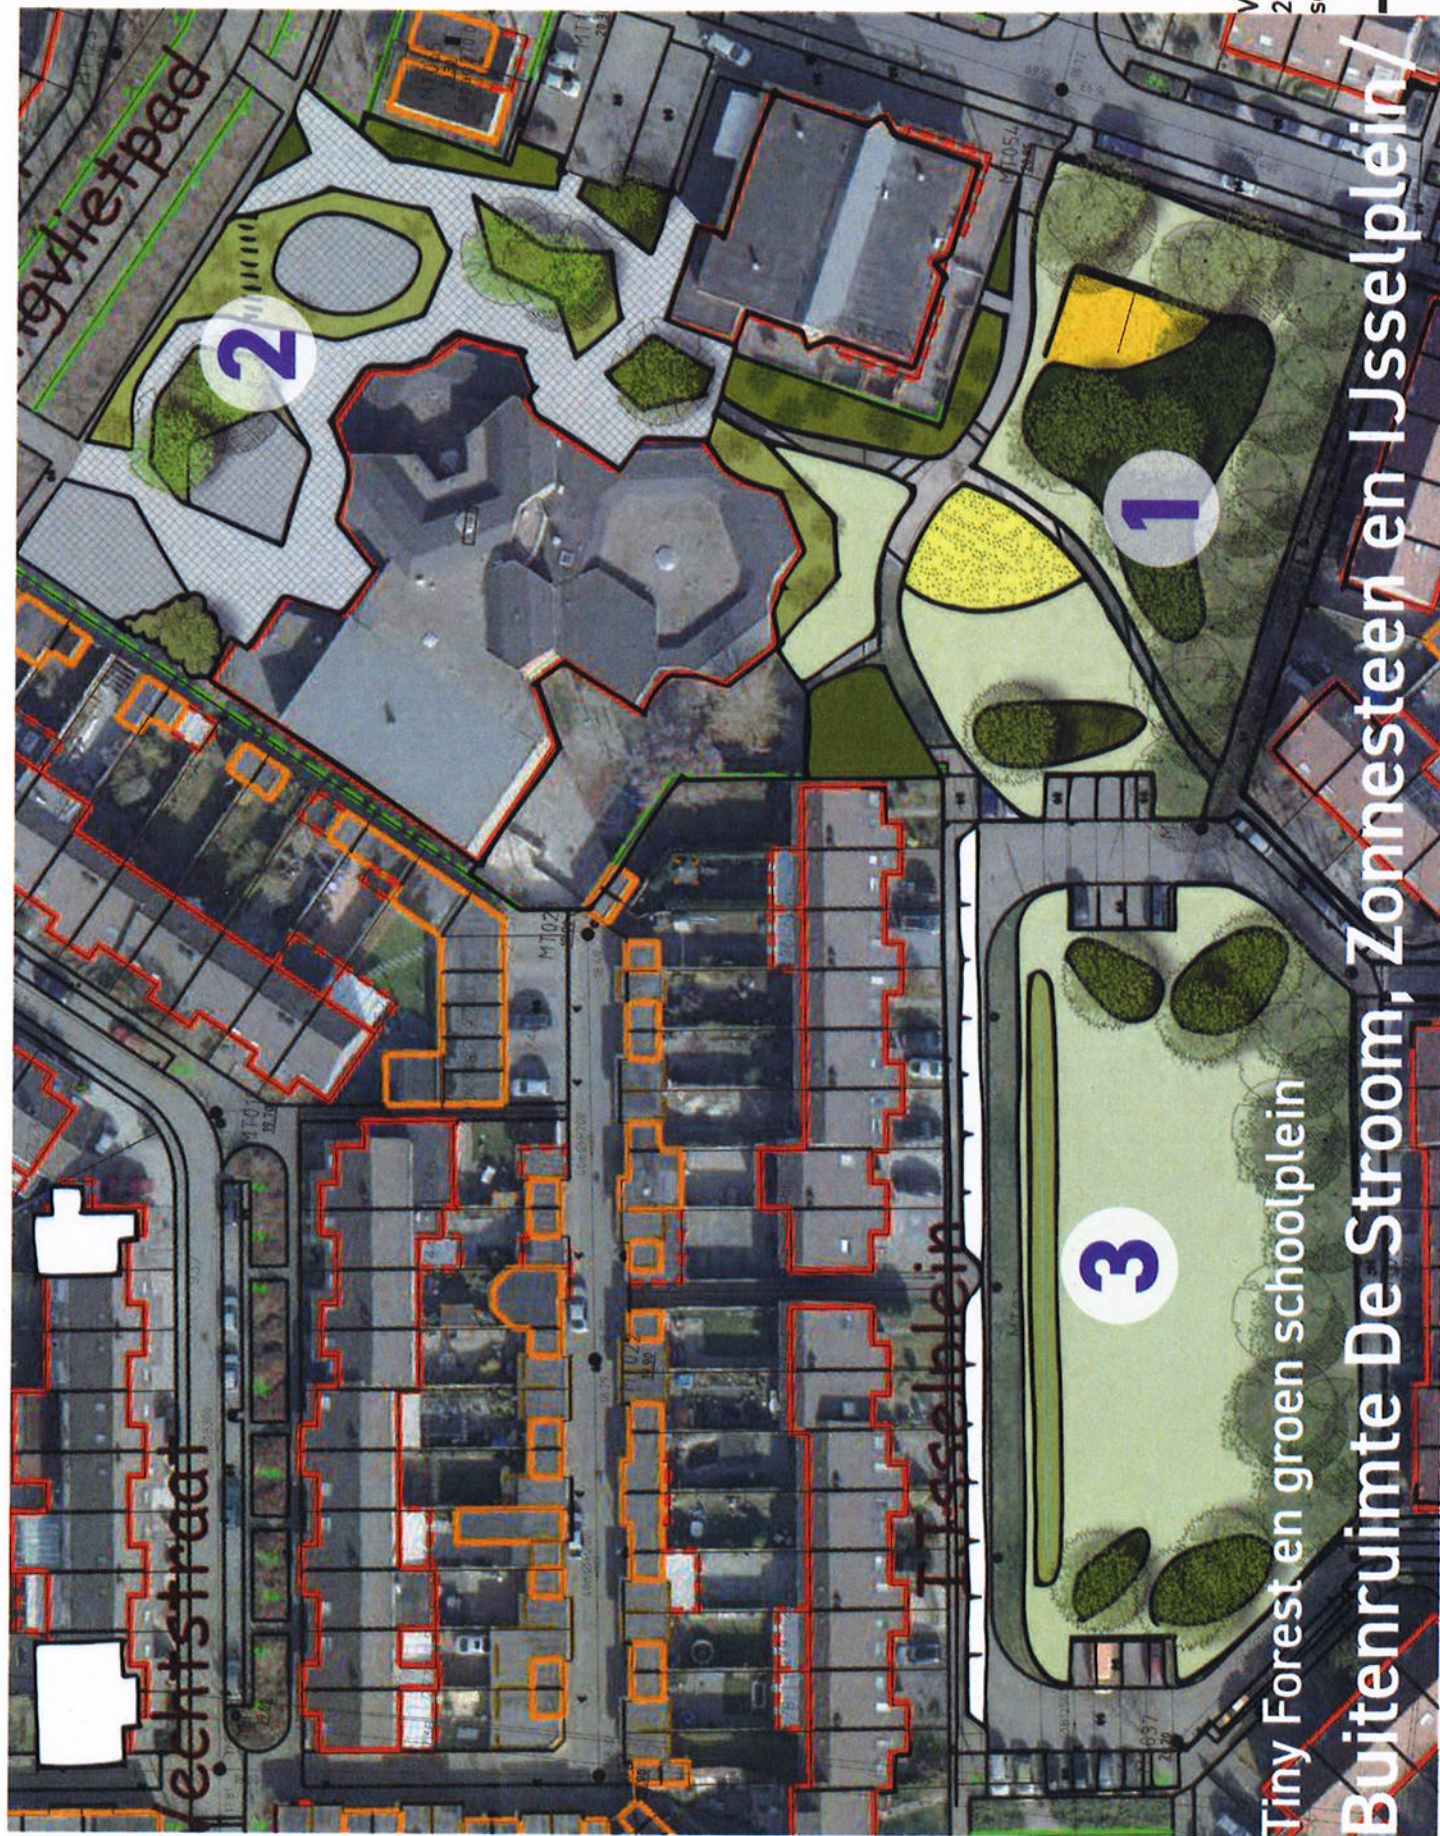

Tiny Forest De Zonnestein e.o.

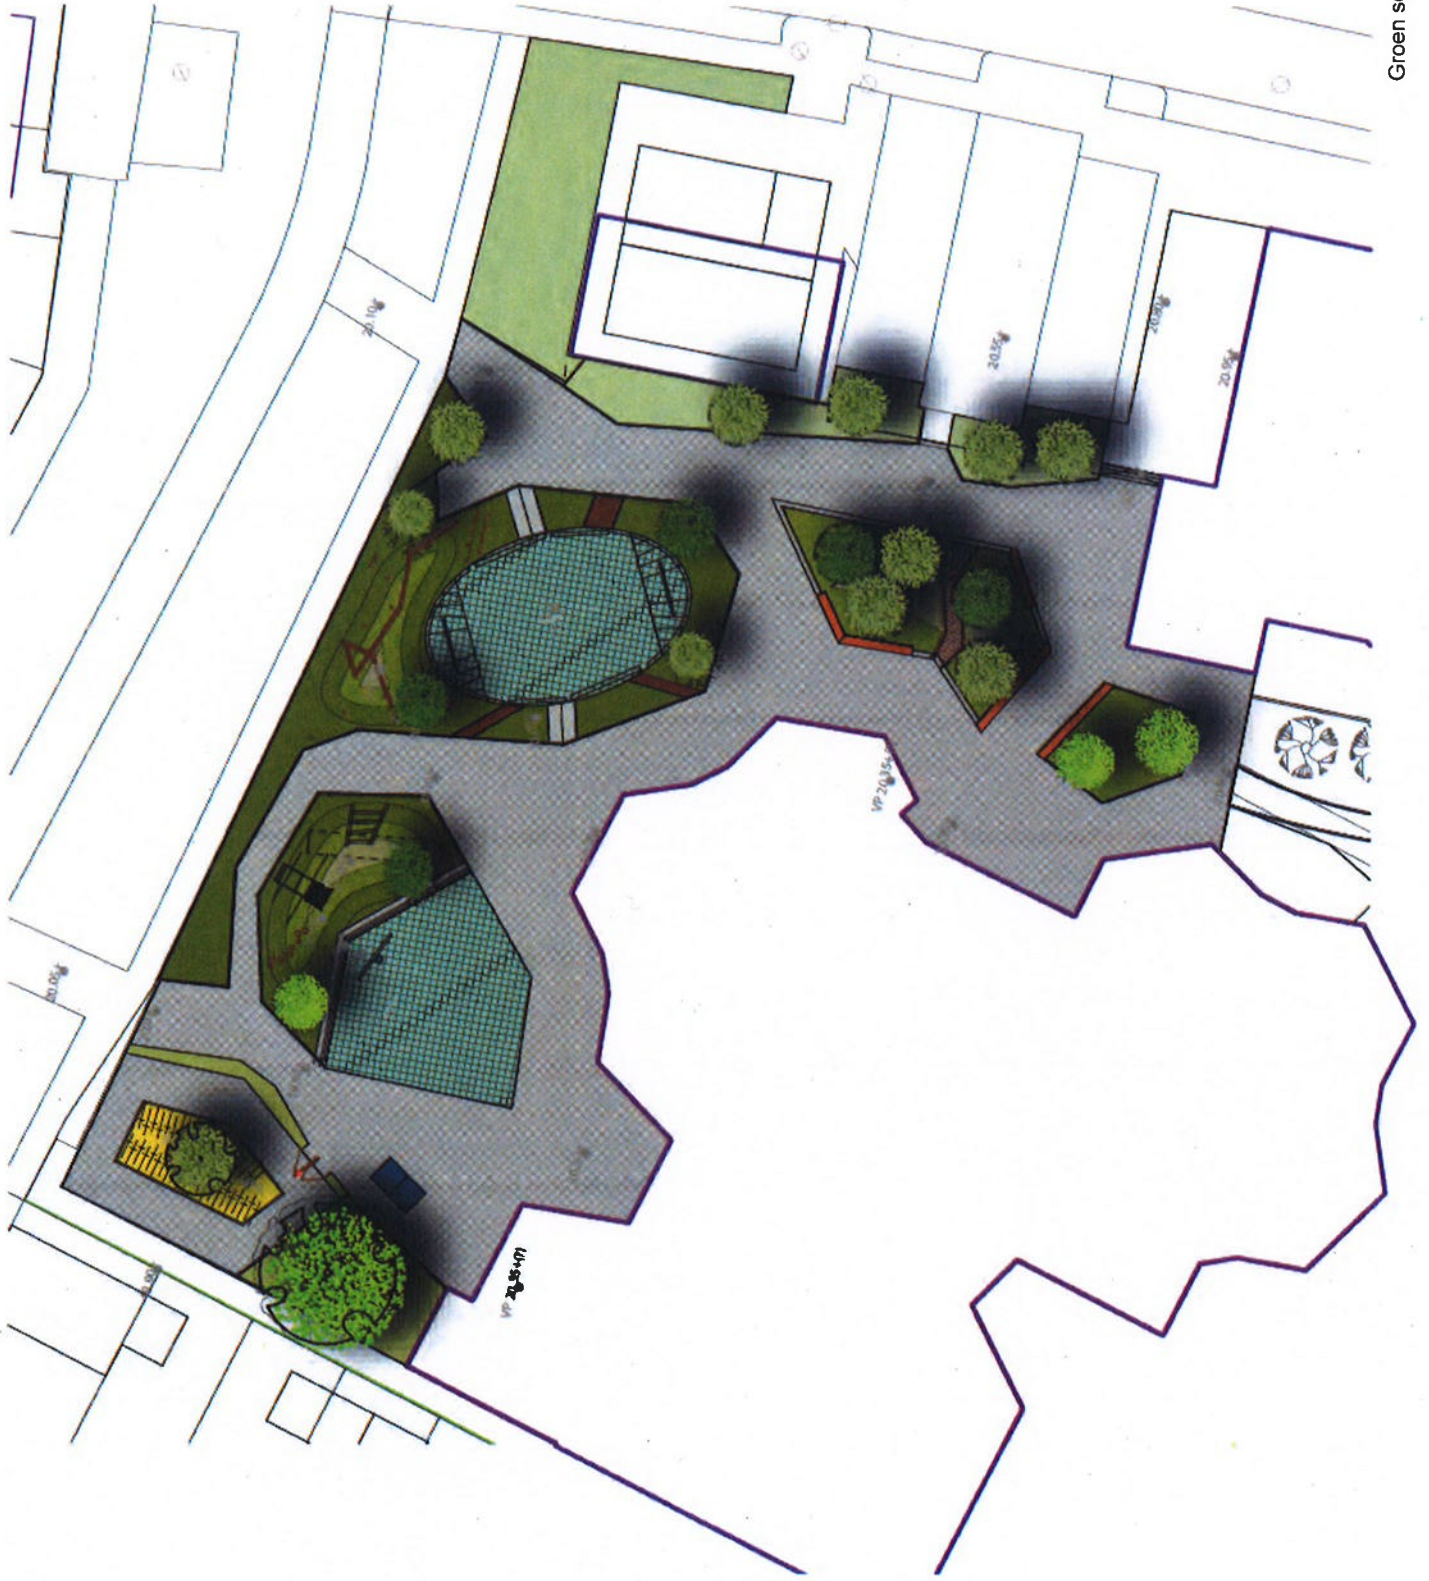

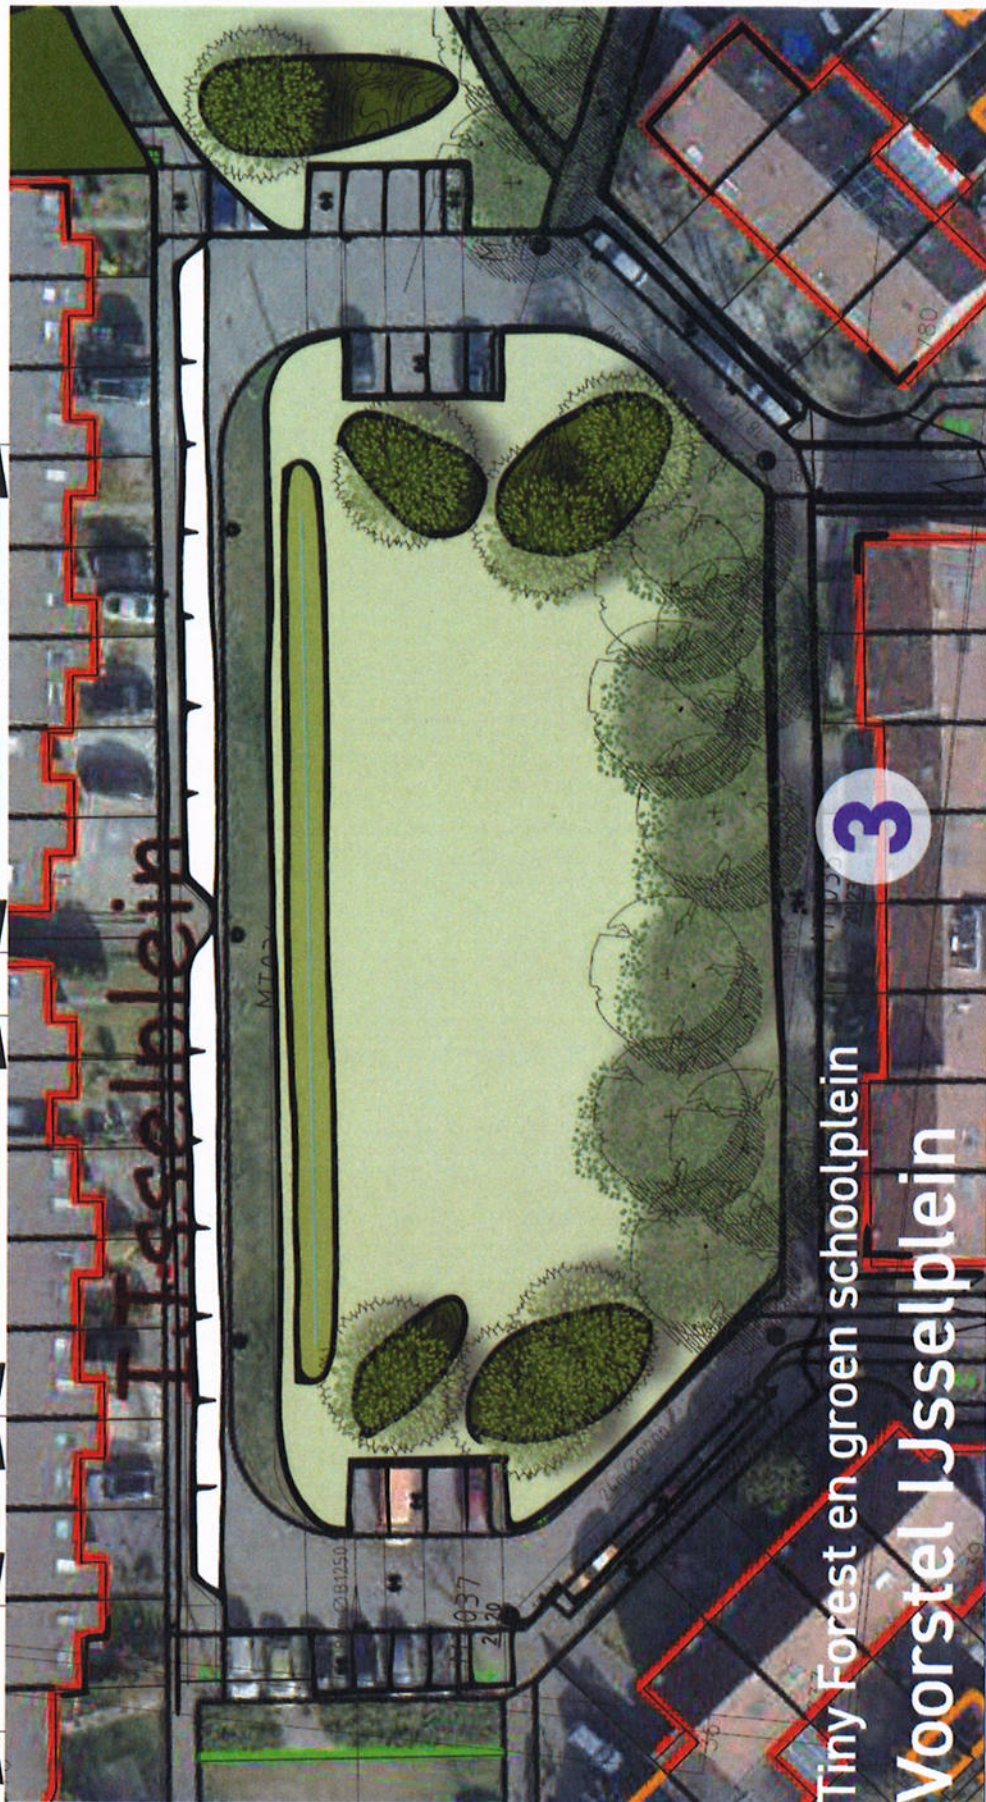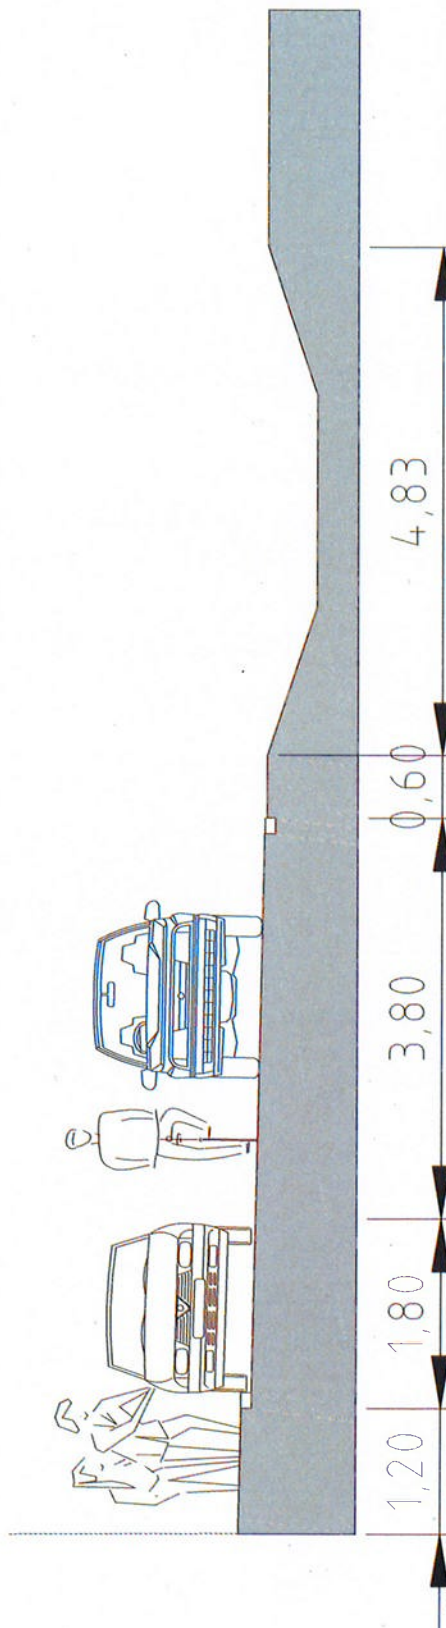

voor de woningen IJsselplein 23 t/m 38 realiseren van voetpad, langspareken (14 stuks) door verschuiven rijbaan (2,70 meter gaat van IJsselplein af over circa 75 m). Aan de oostzijde verwijderen twee haaks parkeervakken om betere aansluiting te maken. Totaal toevoeging 12 stuks parkeervakken

Voorlopig ontwerp
2 juli 2019
schaal 1: 500 op A3



Voorbeeld 'groene scharf' op het schoolplein



Voorbeeld 2 'groene scharf'; voetbalveld met doelen van beplanting



Clump met gevarieerde beplanting



Doorzetting van het Amstelplantsoen als groene ader van de wijk naar het wijkpark



Bodempassage voor opvang regen van bestrating en zo mogelijk daken.



uitgemaaid voetbalveld op IJsselplein



Clump met vrij uitgroeiende bomen




Voorbeeld groen schoolplein met 'groene scherven'



Tiny Forest en groen schoolplein

Buitenruimte De Stroom, Zonnesteen en IJsselplein / -straat

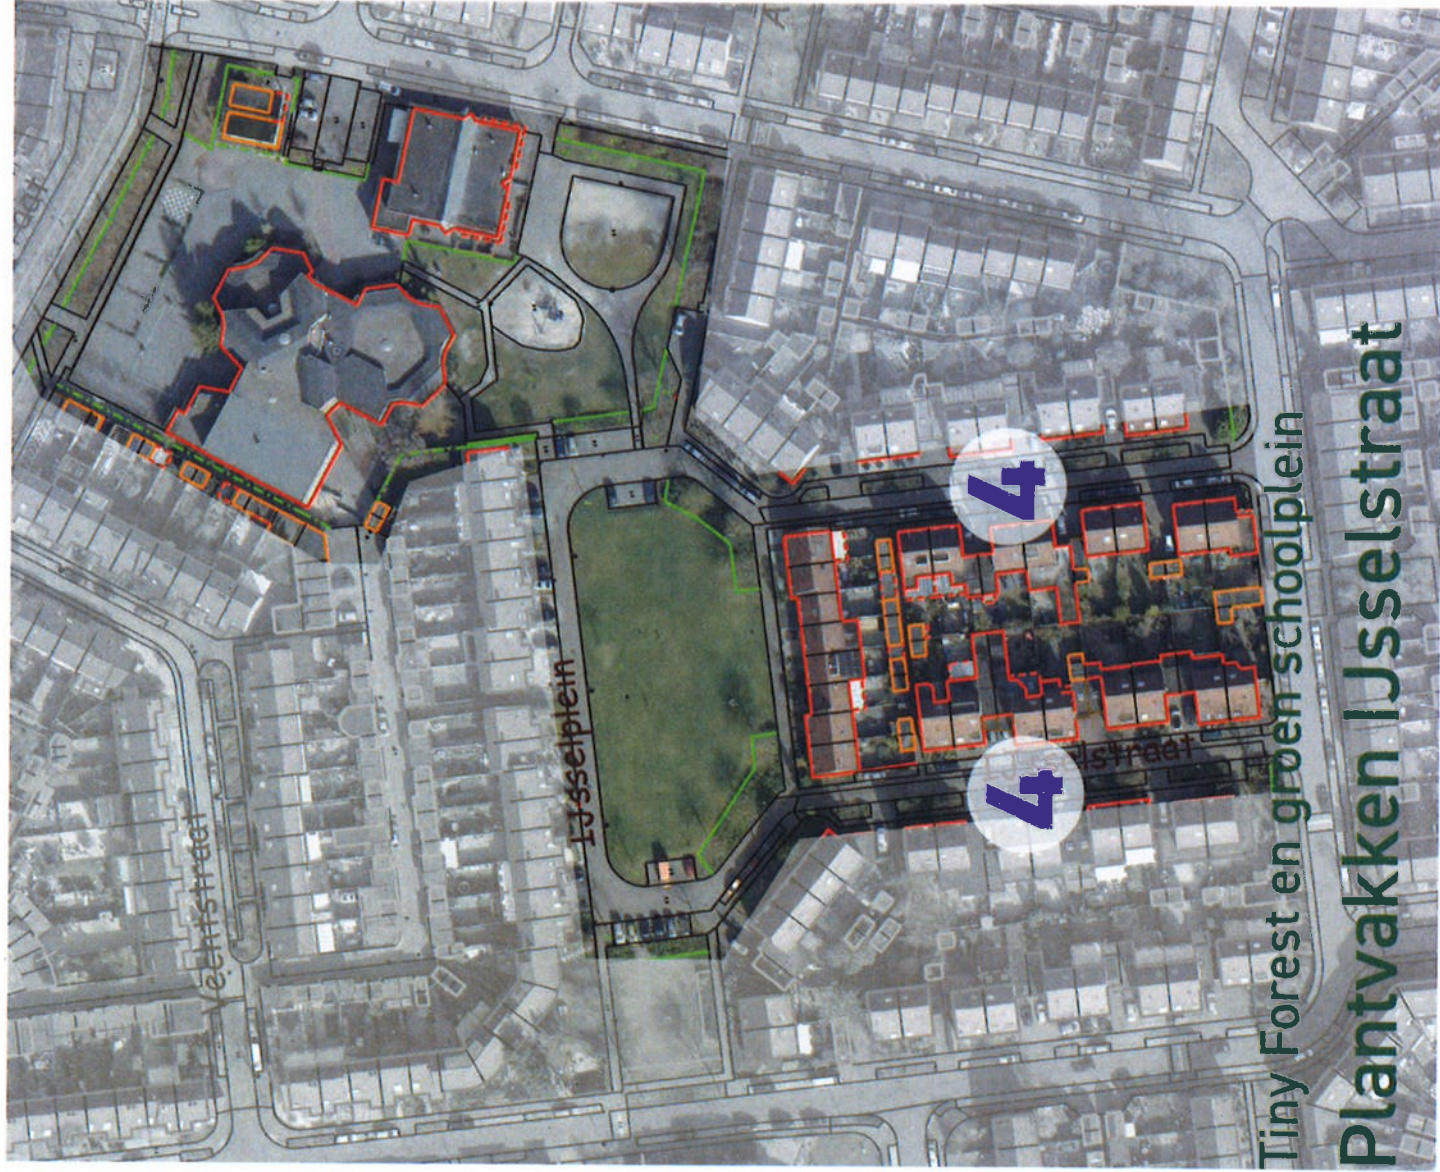

beplanting valt uit?



Plek maken voor afvalzakken