
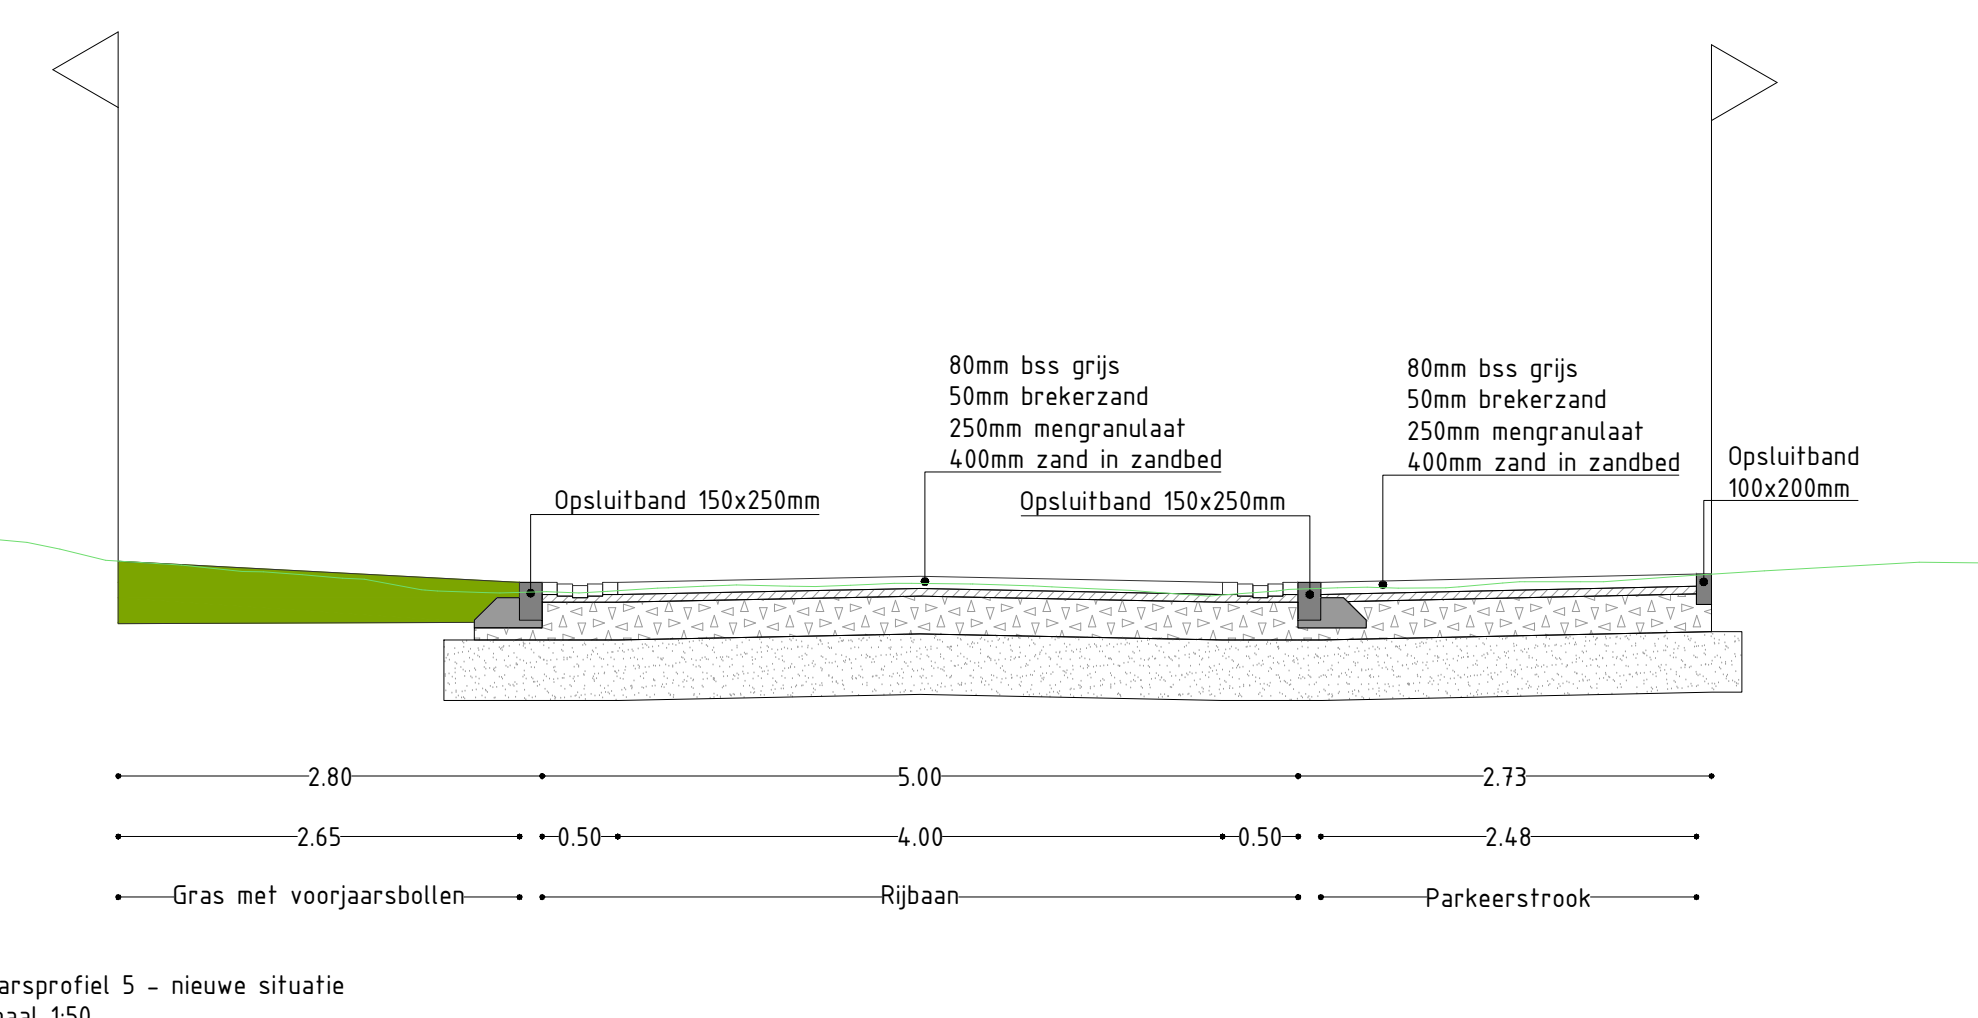
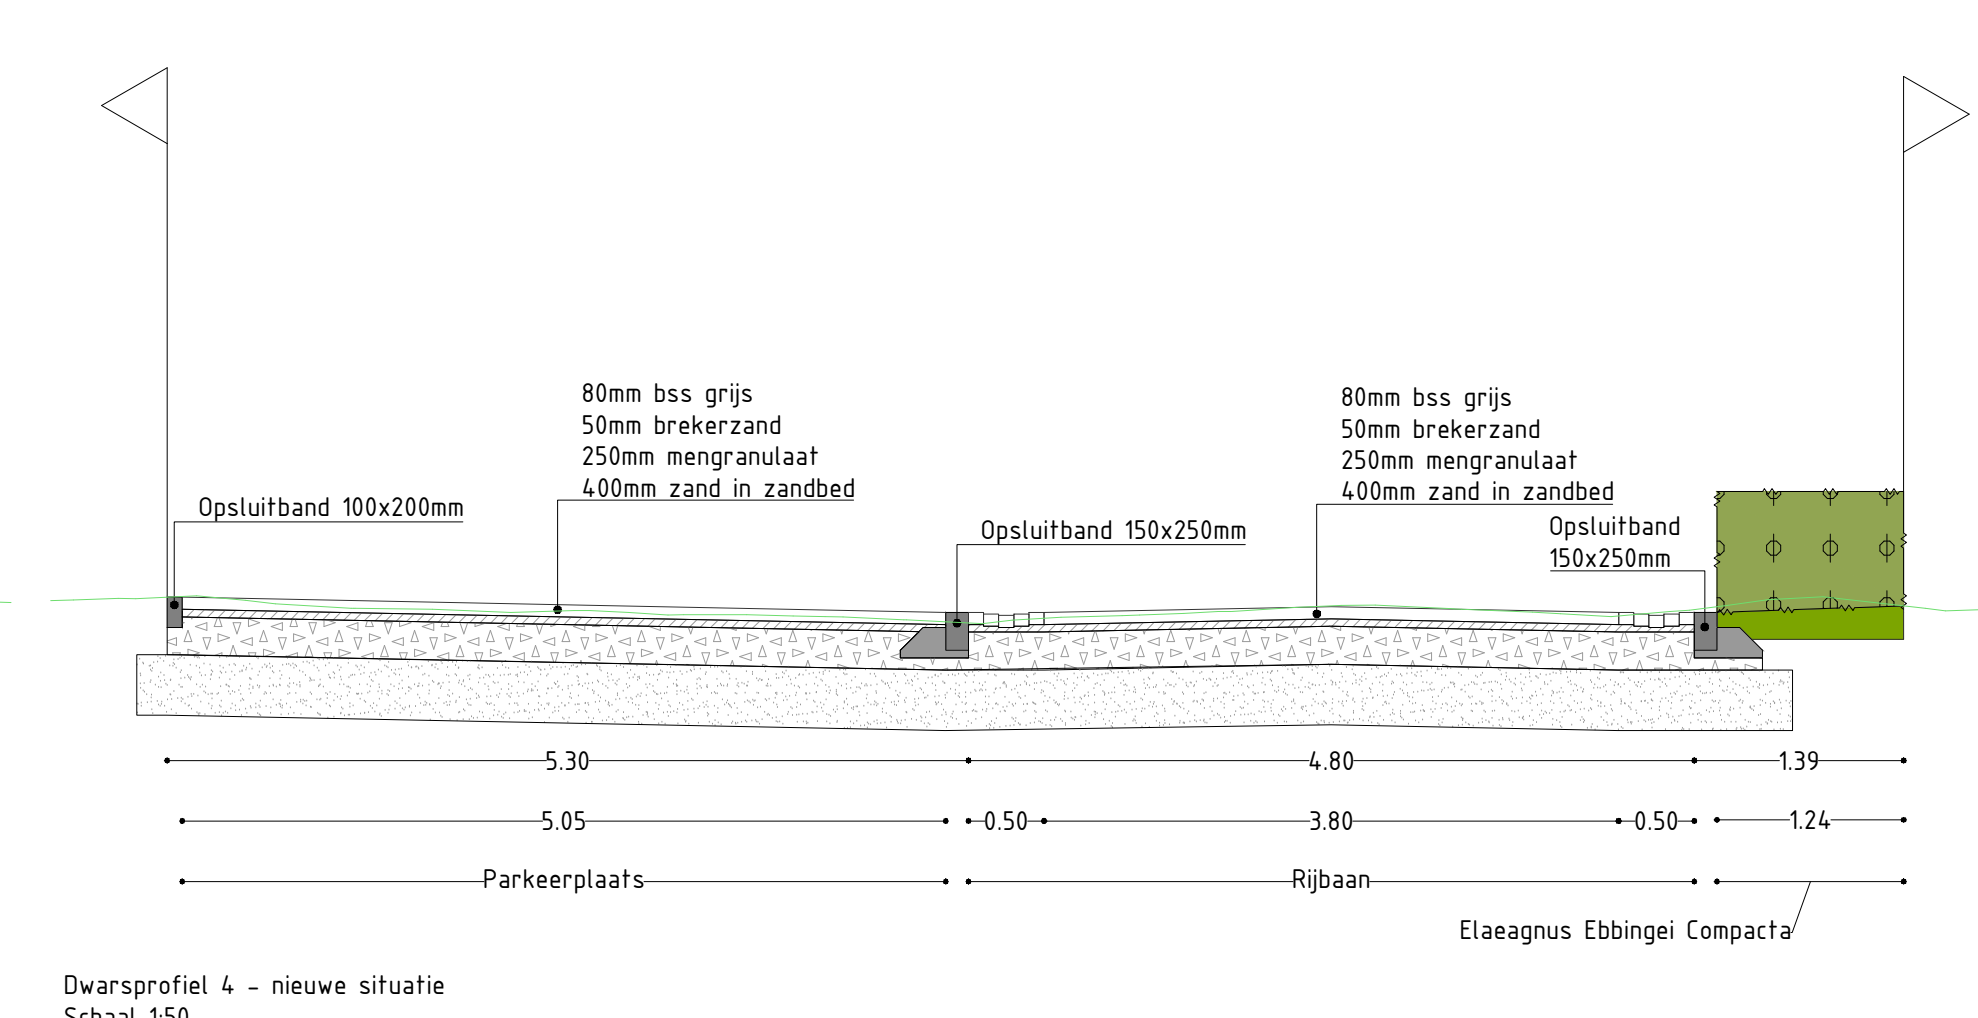
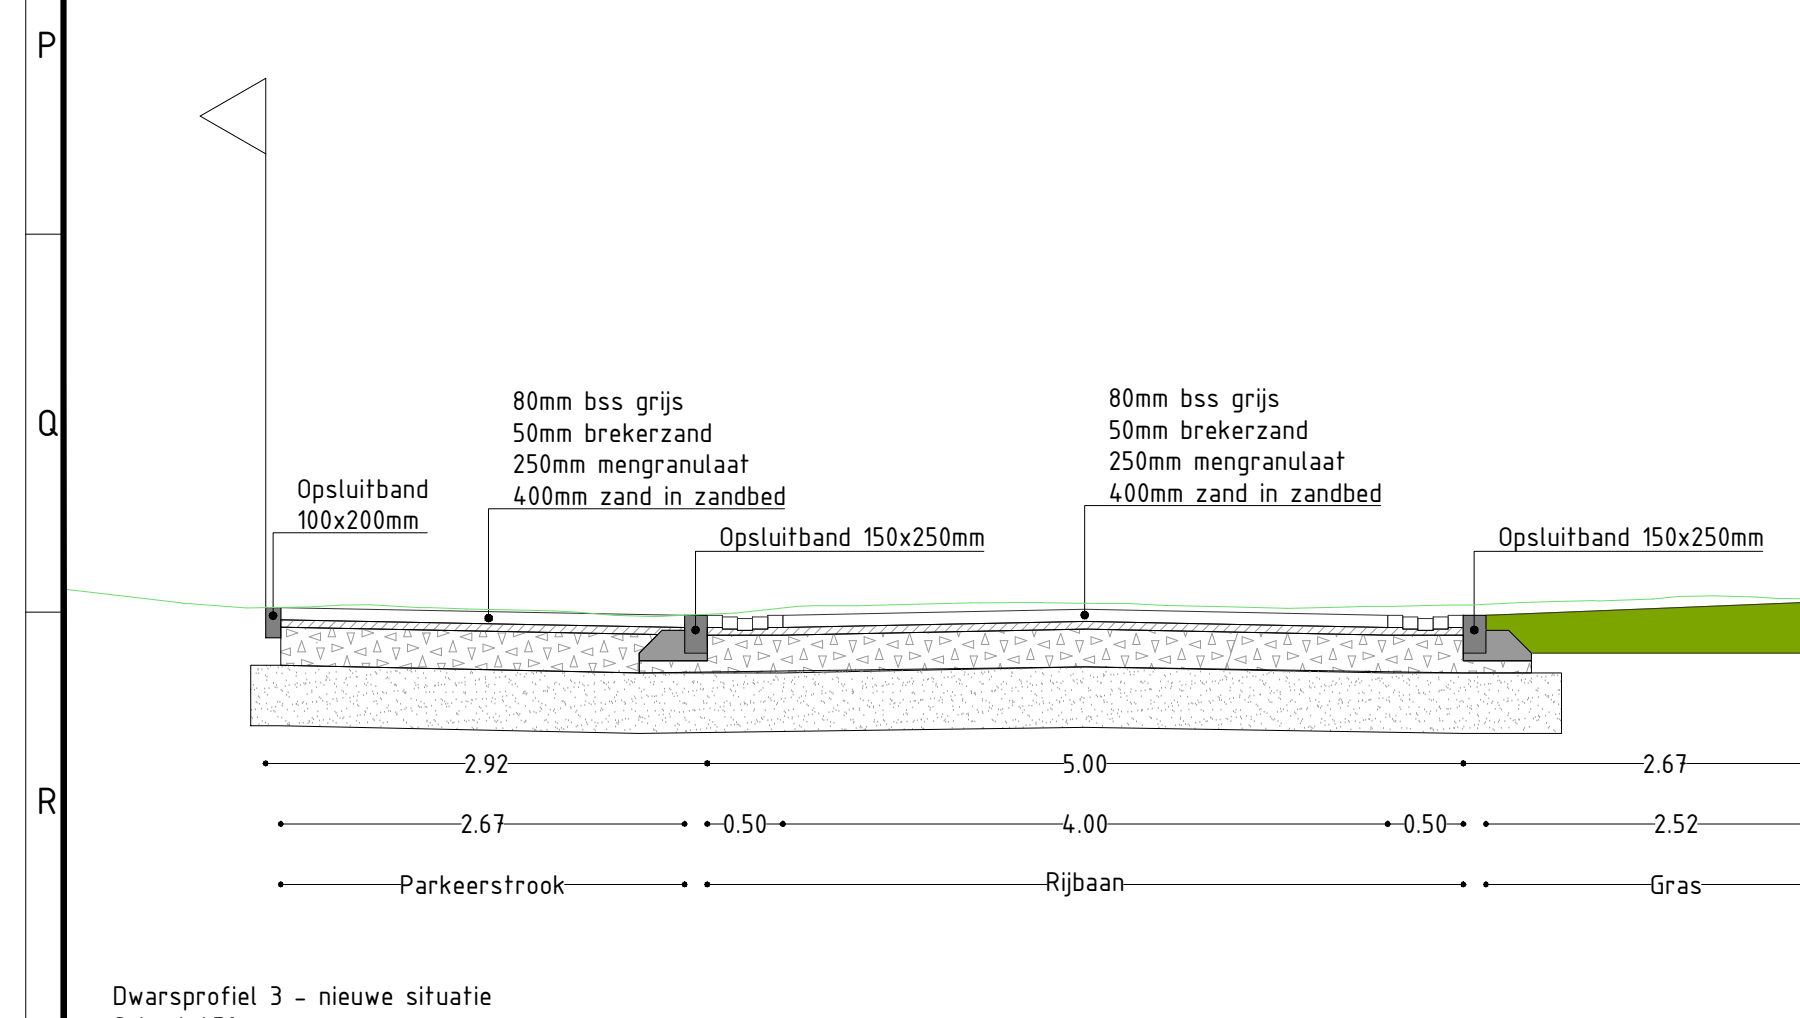
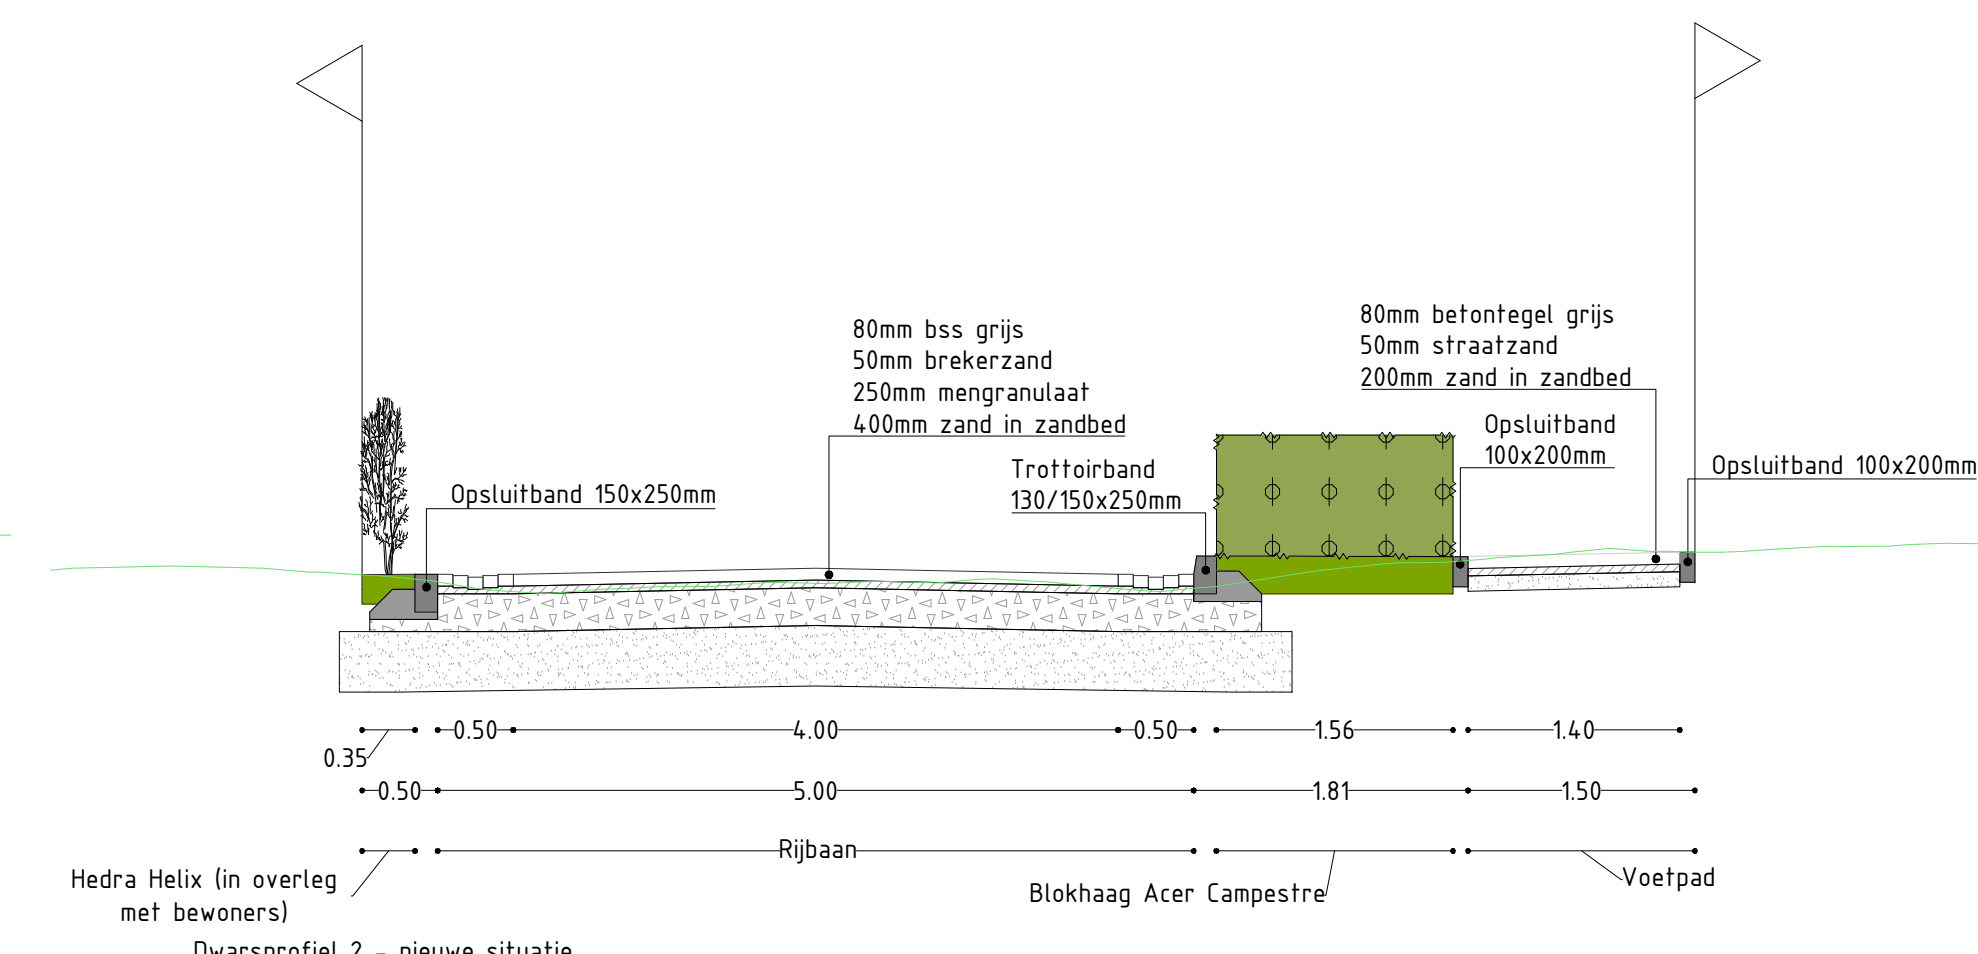


Situatie overzicht
1:250

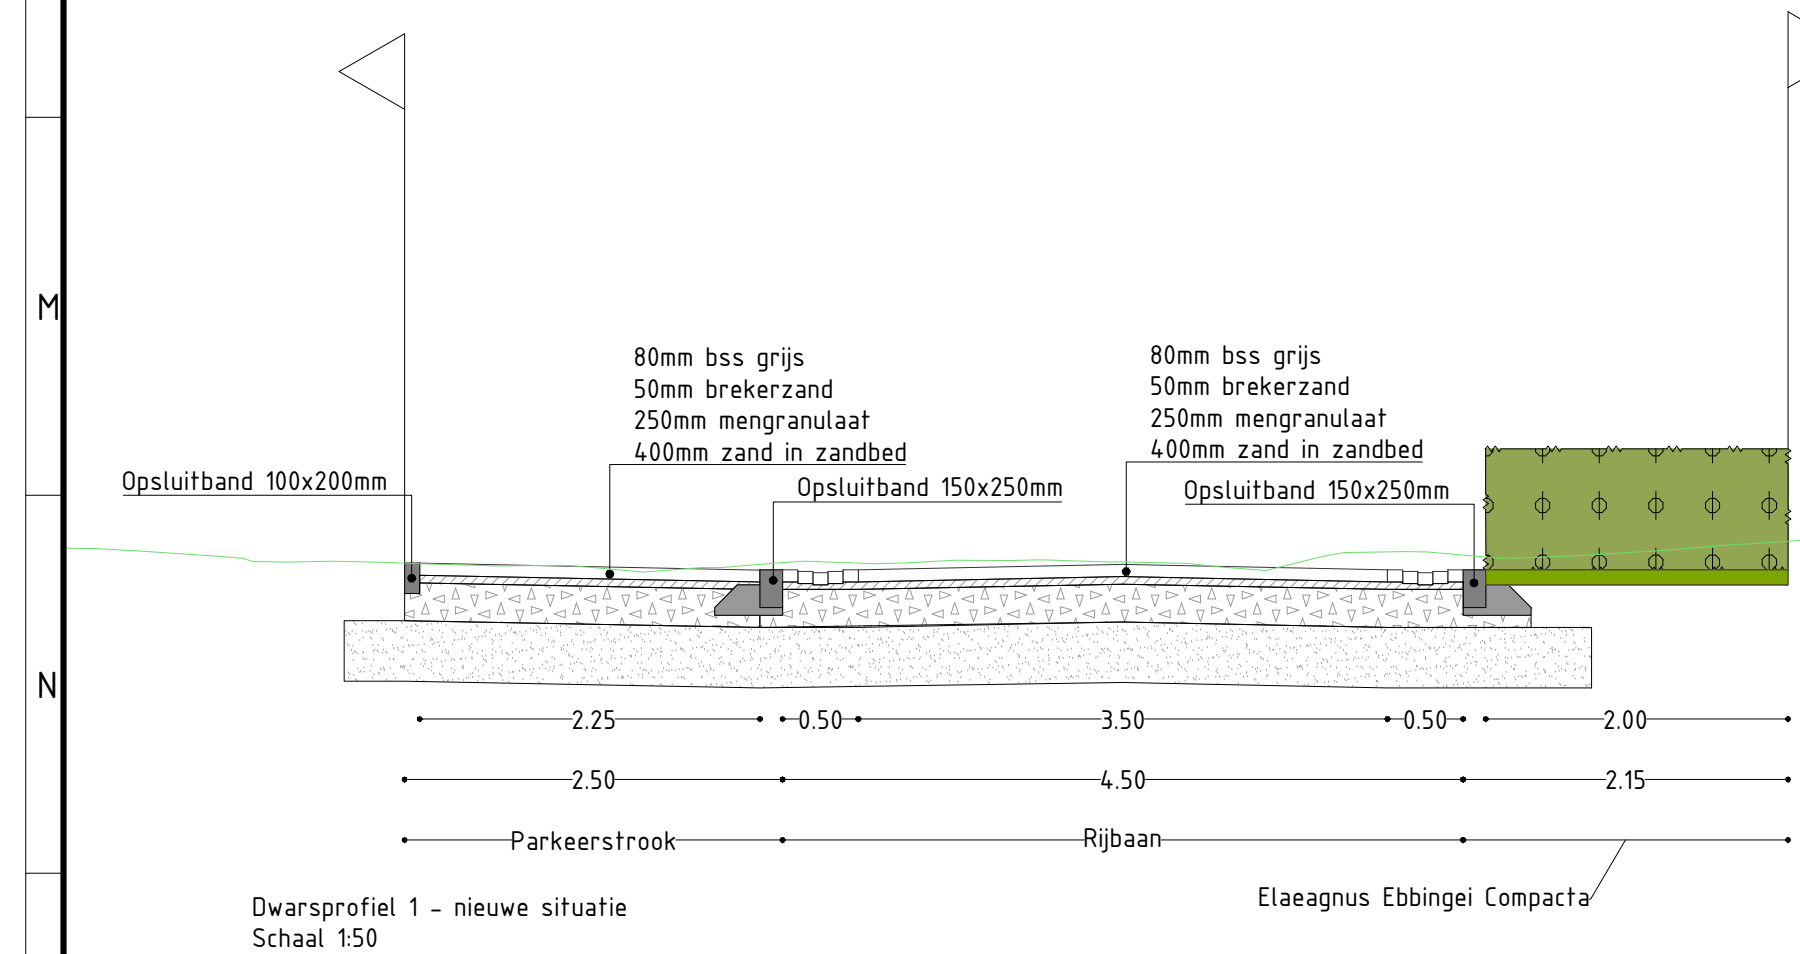

Legenda	
Asfalt grijs 664 m2	Gras 522 m2
Asfalt rood 304 m2	Gras met voorjaarsbollen 343 m2
Betonstraatsteen, keperverband 1947 m2	Acer Campestre 49 m2
Betonstraatsteen, halfsteensverband 471 m2	Elaeagnus Ebbingei Compacta 192 m2
Grasbetontegels 187 m2	Hedra Helix (in overleg met bewoners) 12 m2
Molgoor 5 strekken betonstraatsteen, 692 m	Te kappen boom
Voetpad Betontegels 300x300x45 mm, 341 m	Afsluitpaal, bestaand
Opsluitband 100x200 mm 717 m	Lichtmast, bestaand
Opsluitband 150x200 mm 769 m	Houten plantsoen afscheiding
Trottoirband RWS 110/220x250 mm 88 m	Straatkolk, bestaand
Rijwielrijpadband 60/120x200 mm 223 m	Inspectiepoot, bestaand
Trottoirband 130/150x250 mm 20 m	

1.0	Tweegezins woonwoning	S. Lammens	J. van der Velden	J. van der Velden	25-11-2022
2.0	Tweegezins woonwoning	G. Meesters	J. van der Velden	J. van der Velden	10-11-2022
3.0	Eerste opleg	G. Meesters	J. van der Velden	J. van der Velden	13-10-2022
4.0	Uitvoering	gepland	gepland	gepland	gepland

opdrachtgever
Gemeente Helmond

project
Herinrichting Braaksestraat

omschrijving
**Nieuwe situatie
Inrichting openbare ruimte**

documentatie
Definitief

documentnummer
3.0

documentversie
3.0

formaat
A0

schaal
1:250

blad
1

van
1

tot
1

projectnummer
B12210-RHD-WO-XX-DG-C-000001

