



- 148 Perceelnummer
- 97 Grondplannummer
- Voor vestiging voorkeursrecht aangewezen perceel of perceelgedeelte
- Wvg grens
- Kadastrale sectiegrens
- Kadastrale perceelgrens
- Bebouwingscontour

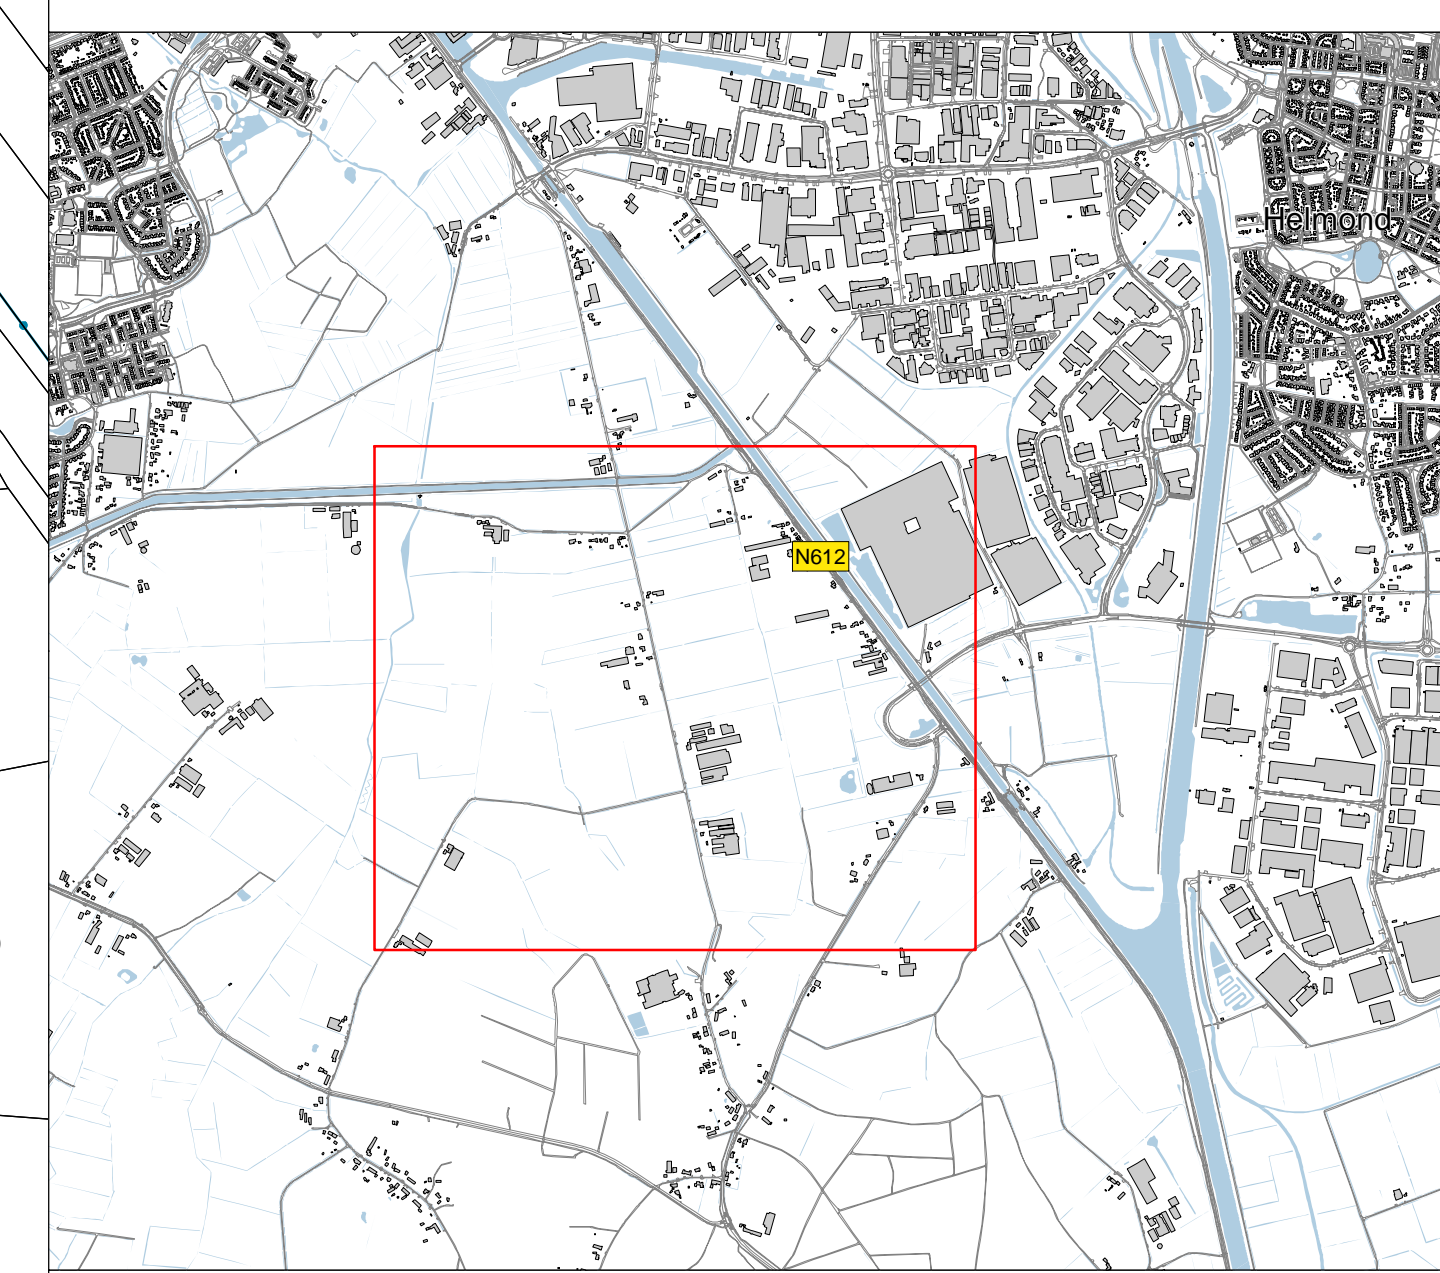

Burgerlijke gemeente Someren
Kadastrale gemeente Someren

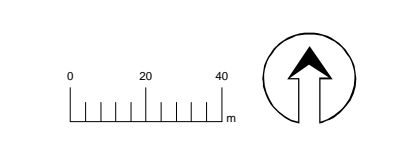

Wvg Lungendonk
Kadastrale tekening



Schaal: 1: 2 000	Project 0730.6009
Formaat: A0 (1188 x 840)	Tekeningnr: TK-07306009-001
Datum: 18-09-2023	Blad 1 van 1