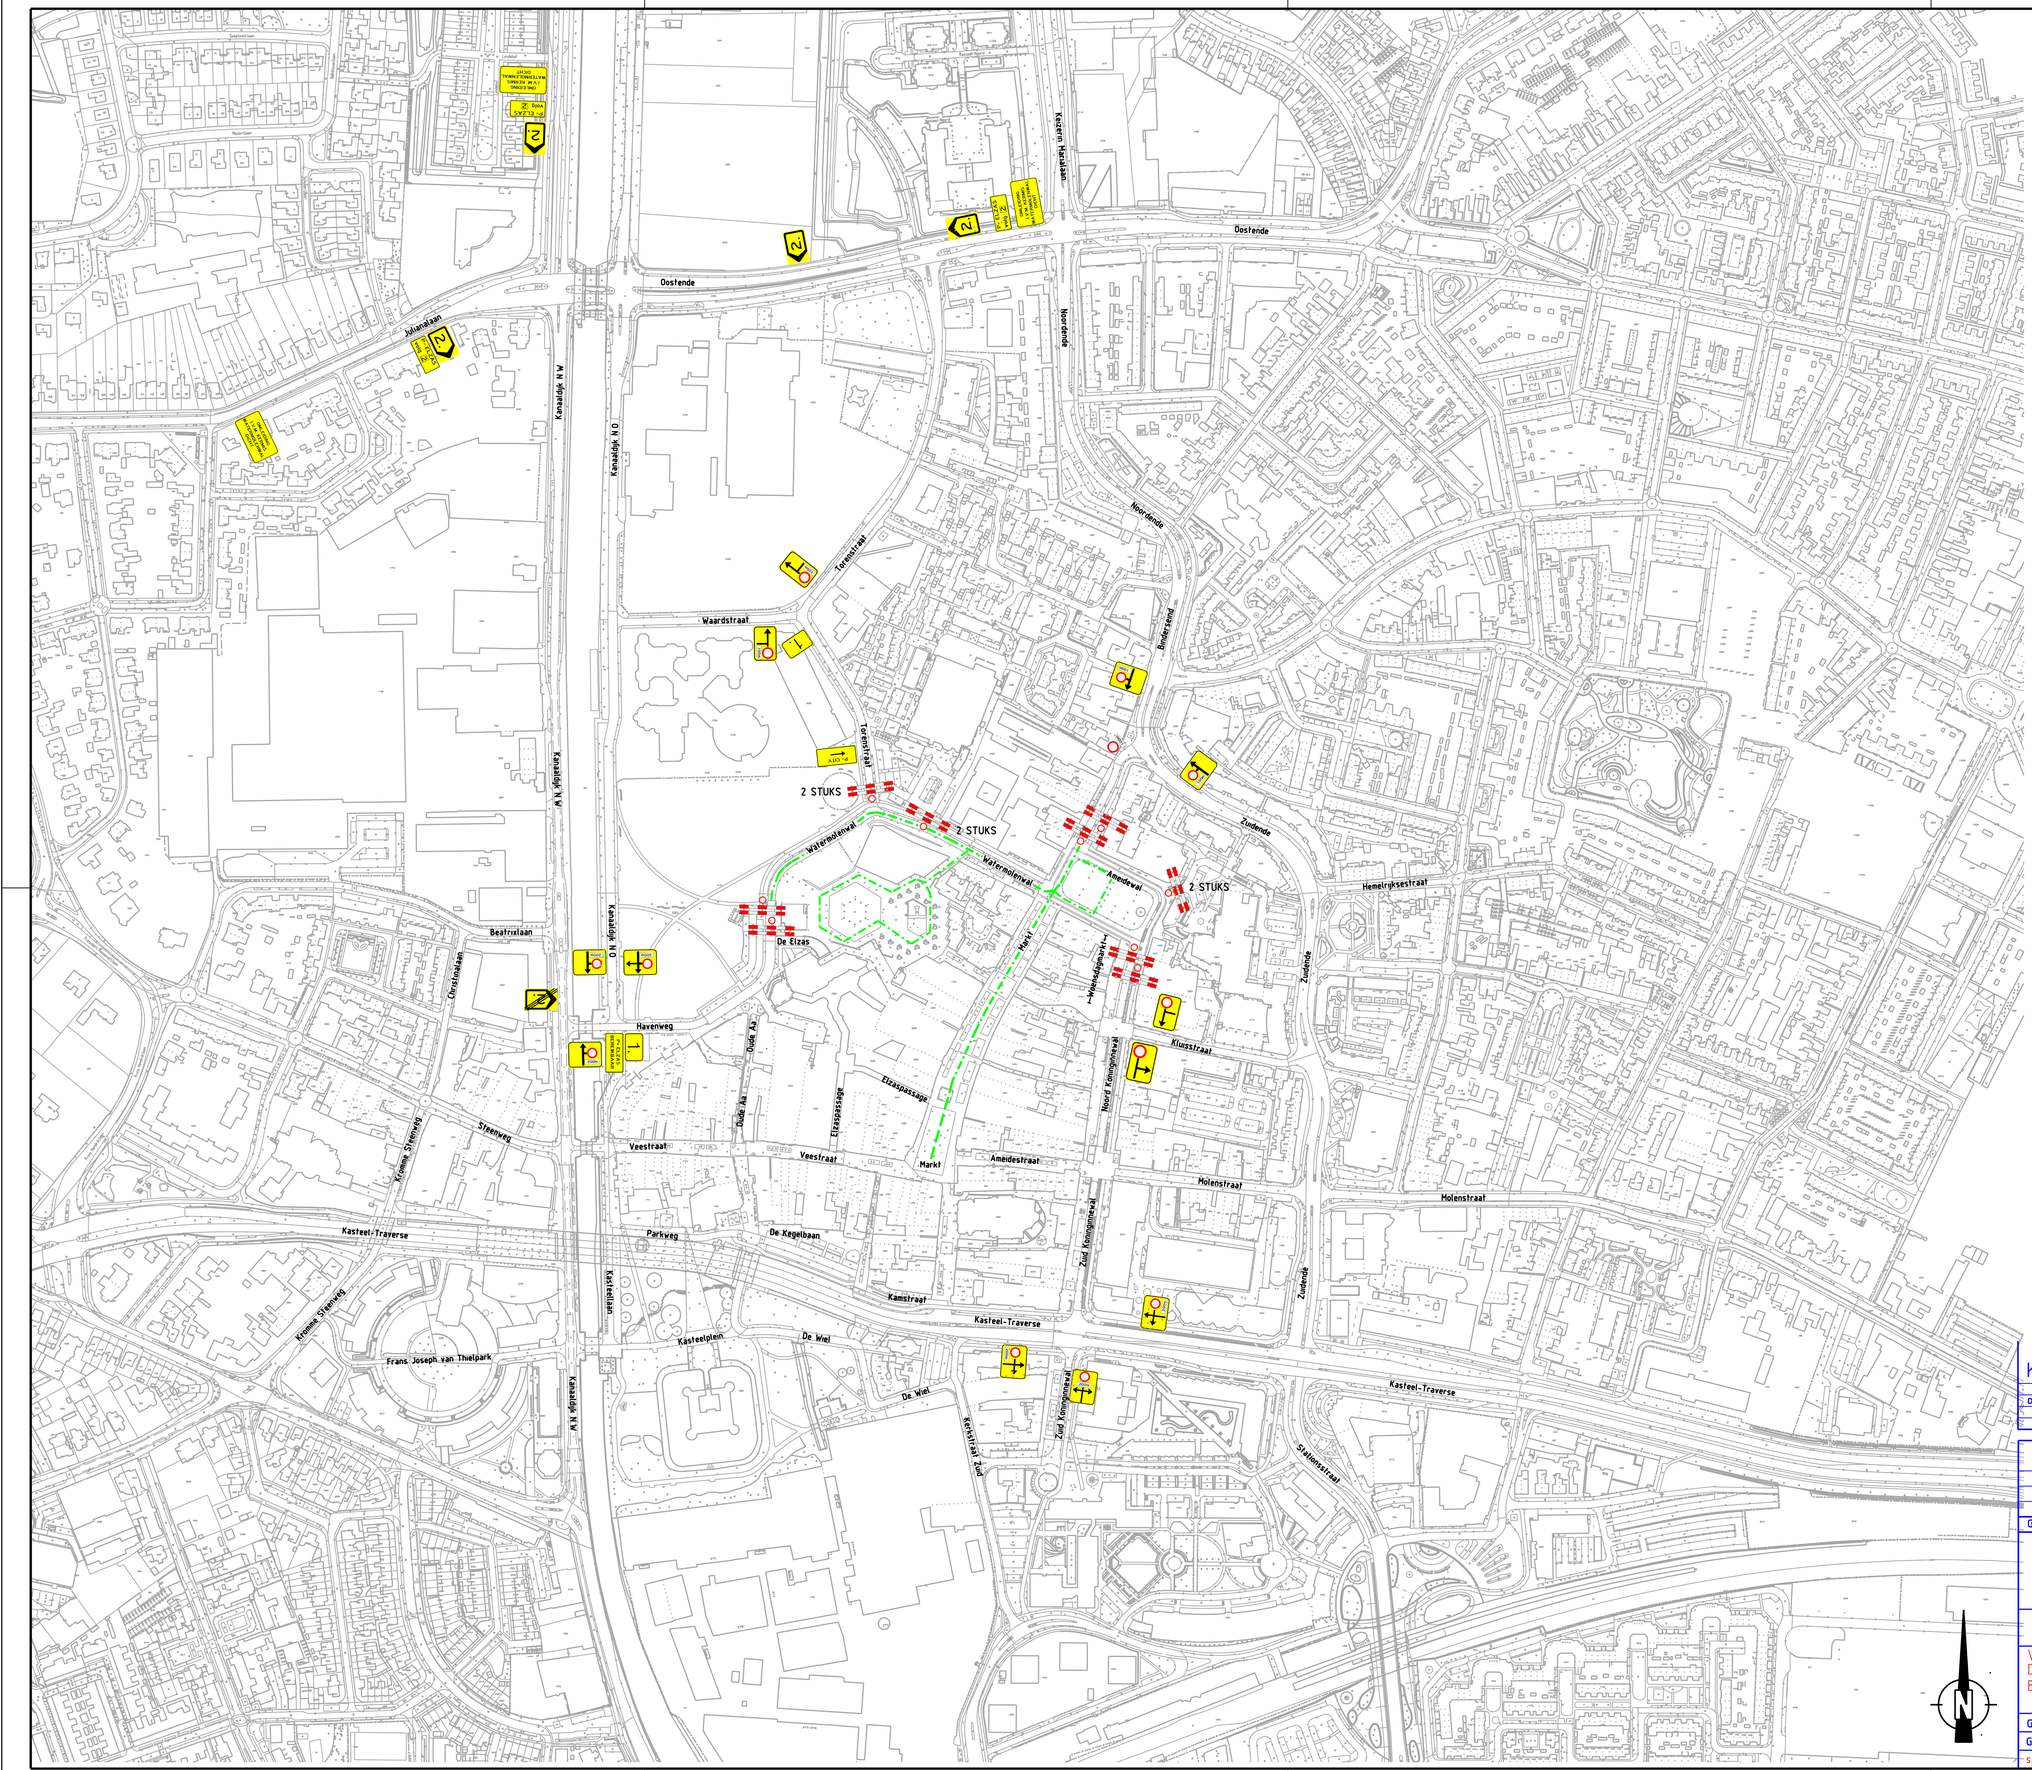

KAARTBIJLAGE VERKEERSBESLUIT:

Datum: Akkoord teammanager ROV/VV:

Gewijzigd	Datum	Aard van de wijziging

Beheer Openbare Ruimte

Wijknr.: 10

Behoort bij bestek: 053-15

VERKEERSMAATREGELEN MARKTEN, KERMISSEN EN EVENEMENTEN I EN II DIENSTJAAR 2016 EN 2017
BETREFT: ZOMERKERMIS 2017; 6 t/m 12 JULI 2017

Getekend: P M J Barendsen	dd: 15-6-2017	Schaal: 1:2500	Projectnr.:
Gecontroleerd:	dd:	Formaat: A1	Tekeningnr.:

S:\SBBOR\Wegen\Verkeer\Omleidingsroutes\ 2017 \omleidingzomerkermis2017 VKB_15-6-2017.dgn