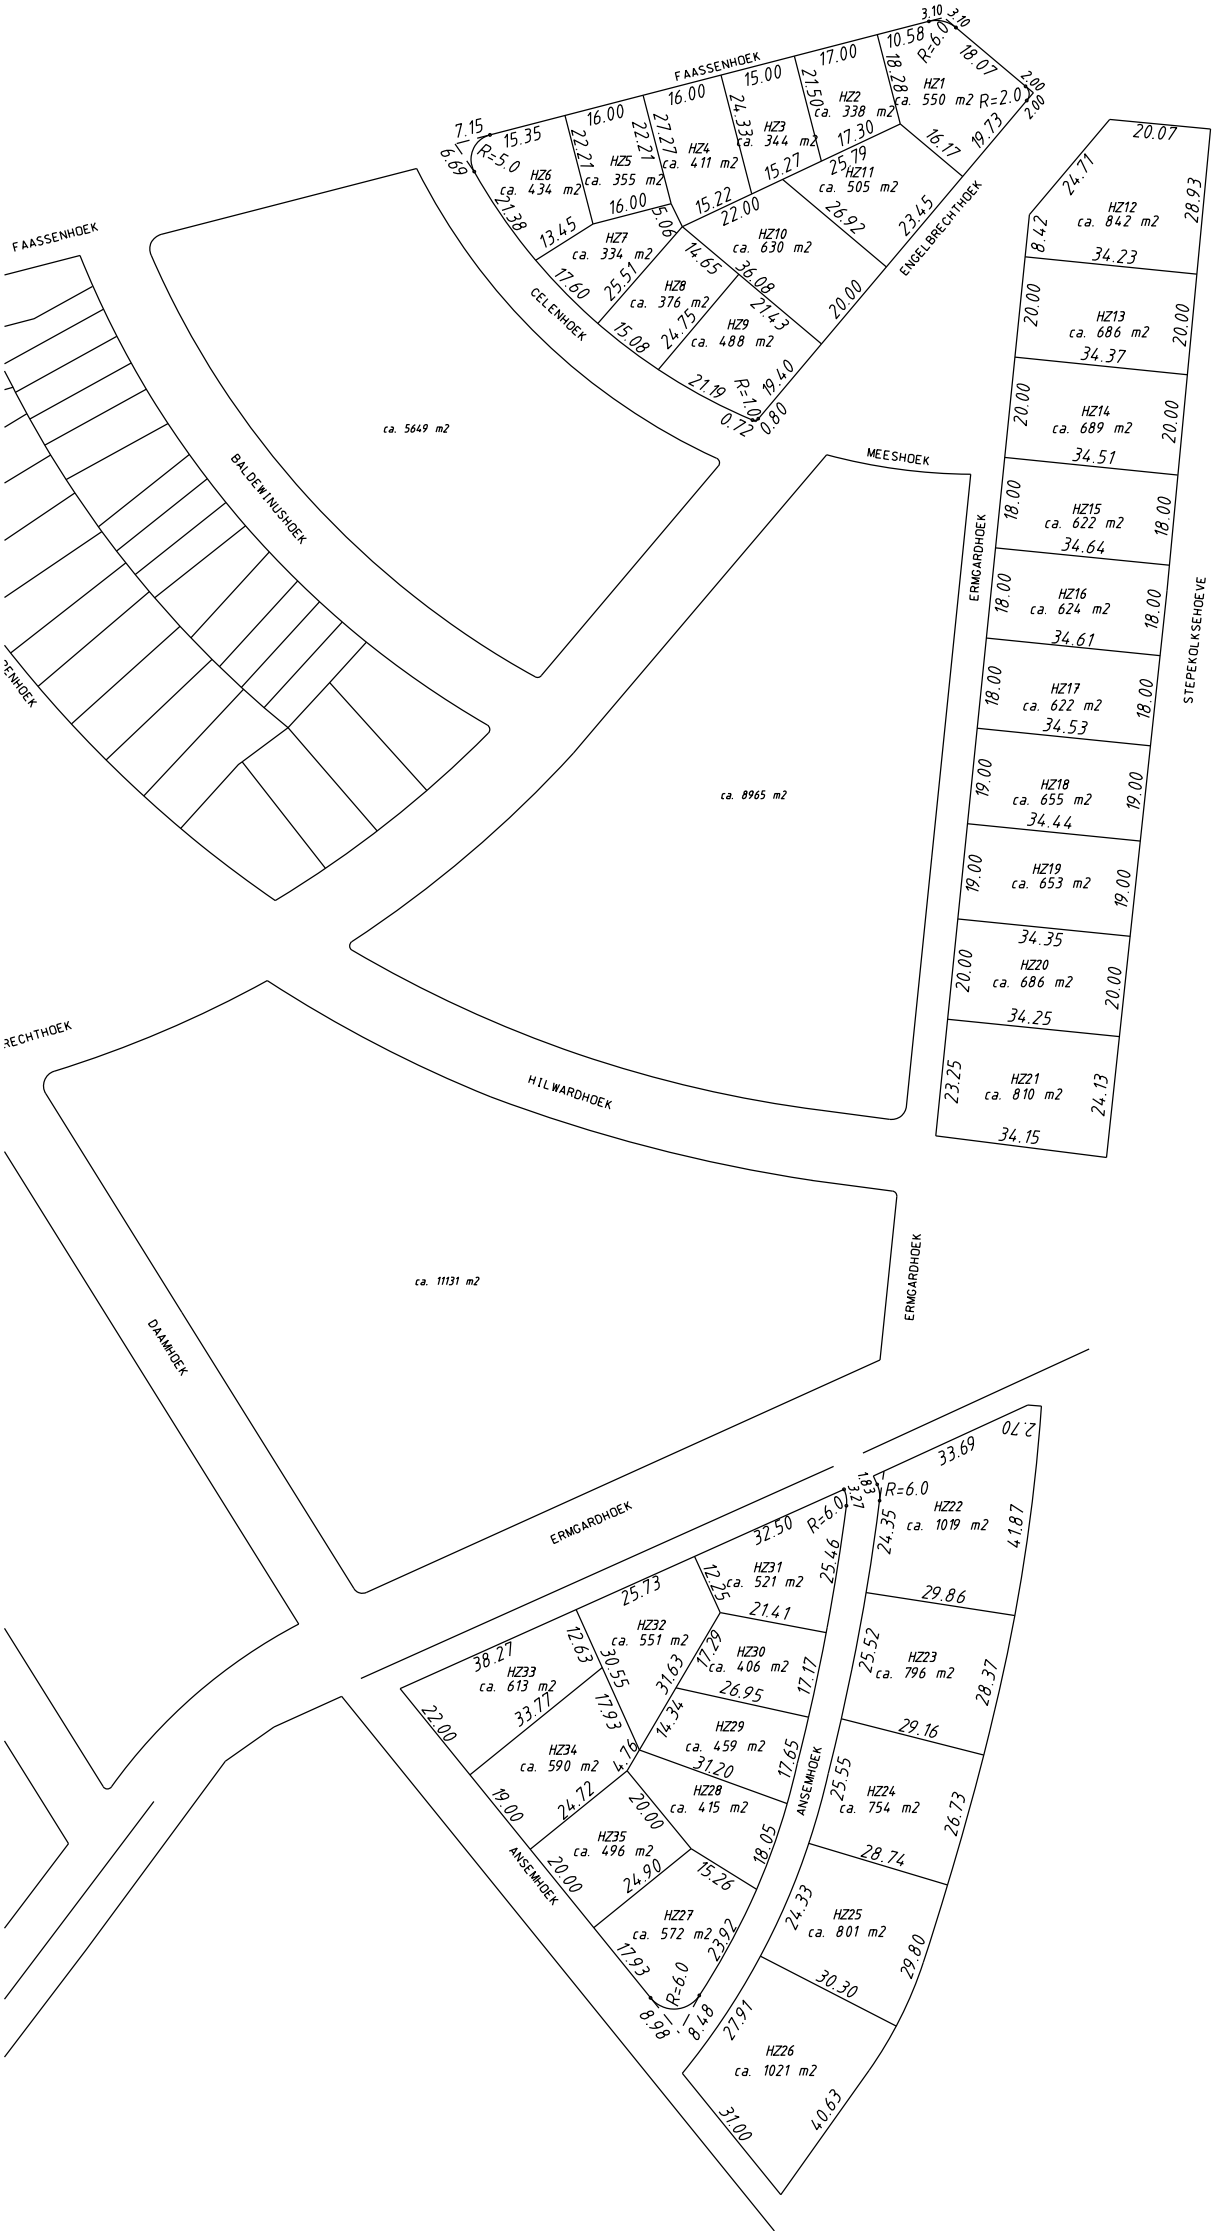
FAASSENHOEK
HZ1 ca. 550 m2
HZ2 ca. 338 m2
HZ3 ca. 344 m2
HZ4 ca. 411 m2
HZ5 ca. 355 m2
HZ6 ca. 434 m2
HZ7 ca. 334 m2
HZ8 ca. 376 m2
HZ9 ca. 488 m2
HZ10 ca. 630 m2
HZ11 ca. 505 m2
ENGELBRECHTHOEK
CELENHOEK
ca. 5649 m2
BALDEWINUSHOEK
MEESHOEK
ca. 8965 m2
ERMGARDHOEK
HZ12 ca. 842 m2
HZ13 ca. 686 m2
HZ14 ca. 689 m2
HZ15 ca. 622 m2
HZ16 ca. 624 m2
HZ17 ca. 622 m2
HZ18 ca. 655 m2
HZ19 ca. 653 m2
HZ20 ca. 686 m2
HZ21 ca. 810 m2
STEPEKOLKSEHOEVE
HILWARDHOEK
ca. 11131 m2
DAAMHOEK
HZ22 ca. 1019 m2
HZ23 ca. 796 m2
HZ24 ca. 754 m2
HZ25 ca. 801 m2
HZ26 ca. 1021 m2
HZ27 ca. 572 m2
HZ28 ca. 415 m2
HZ29 ca. 459 m2
HZ30 ca. 406 m2
HZ31 ca. 521 m2
HZ32 ca. 551 m2
HZ33 ca. 613 m2
HZ34 ca. 590 m2
HZ35 ca. 496 m2
ANSEMHOEK