



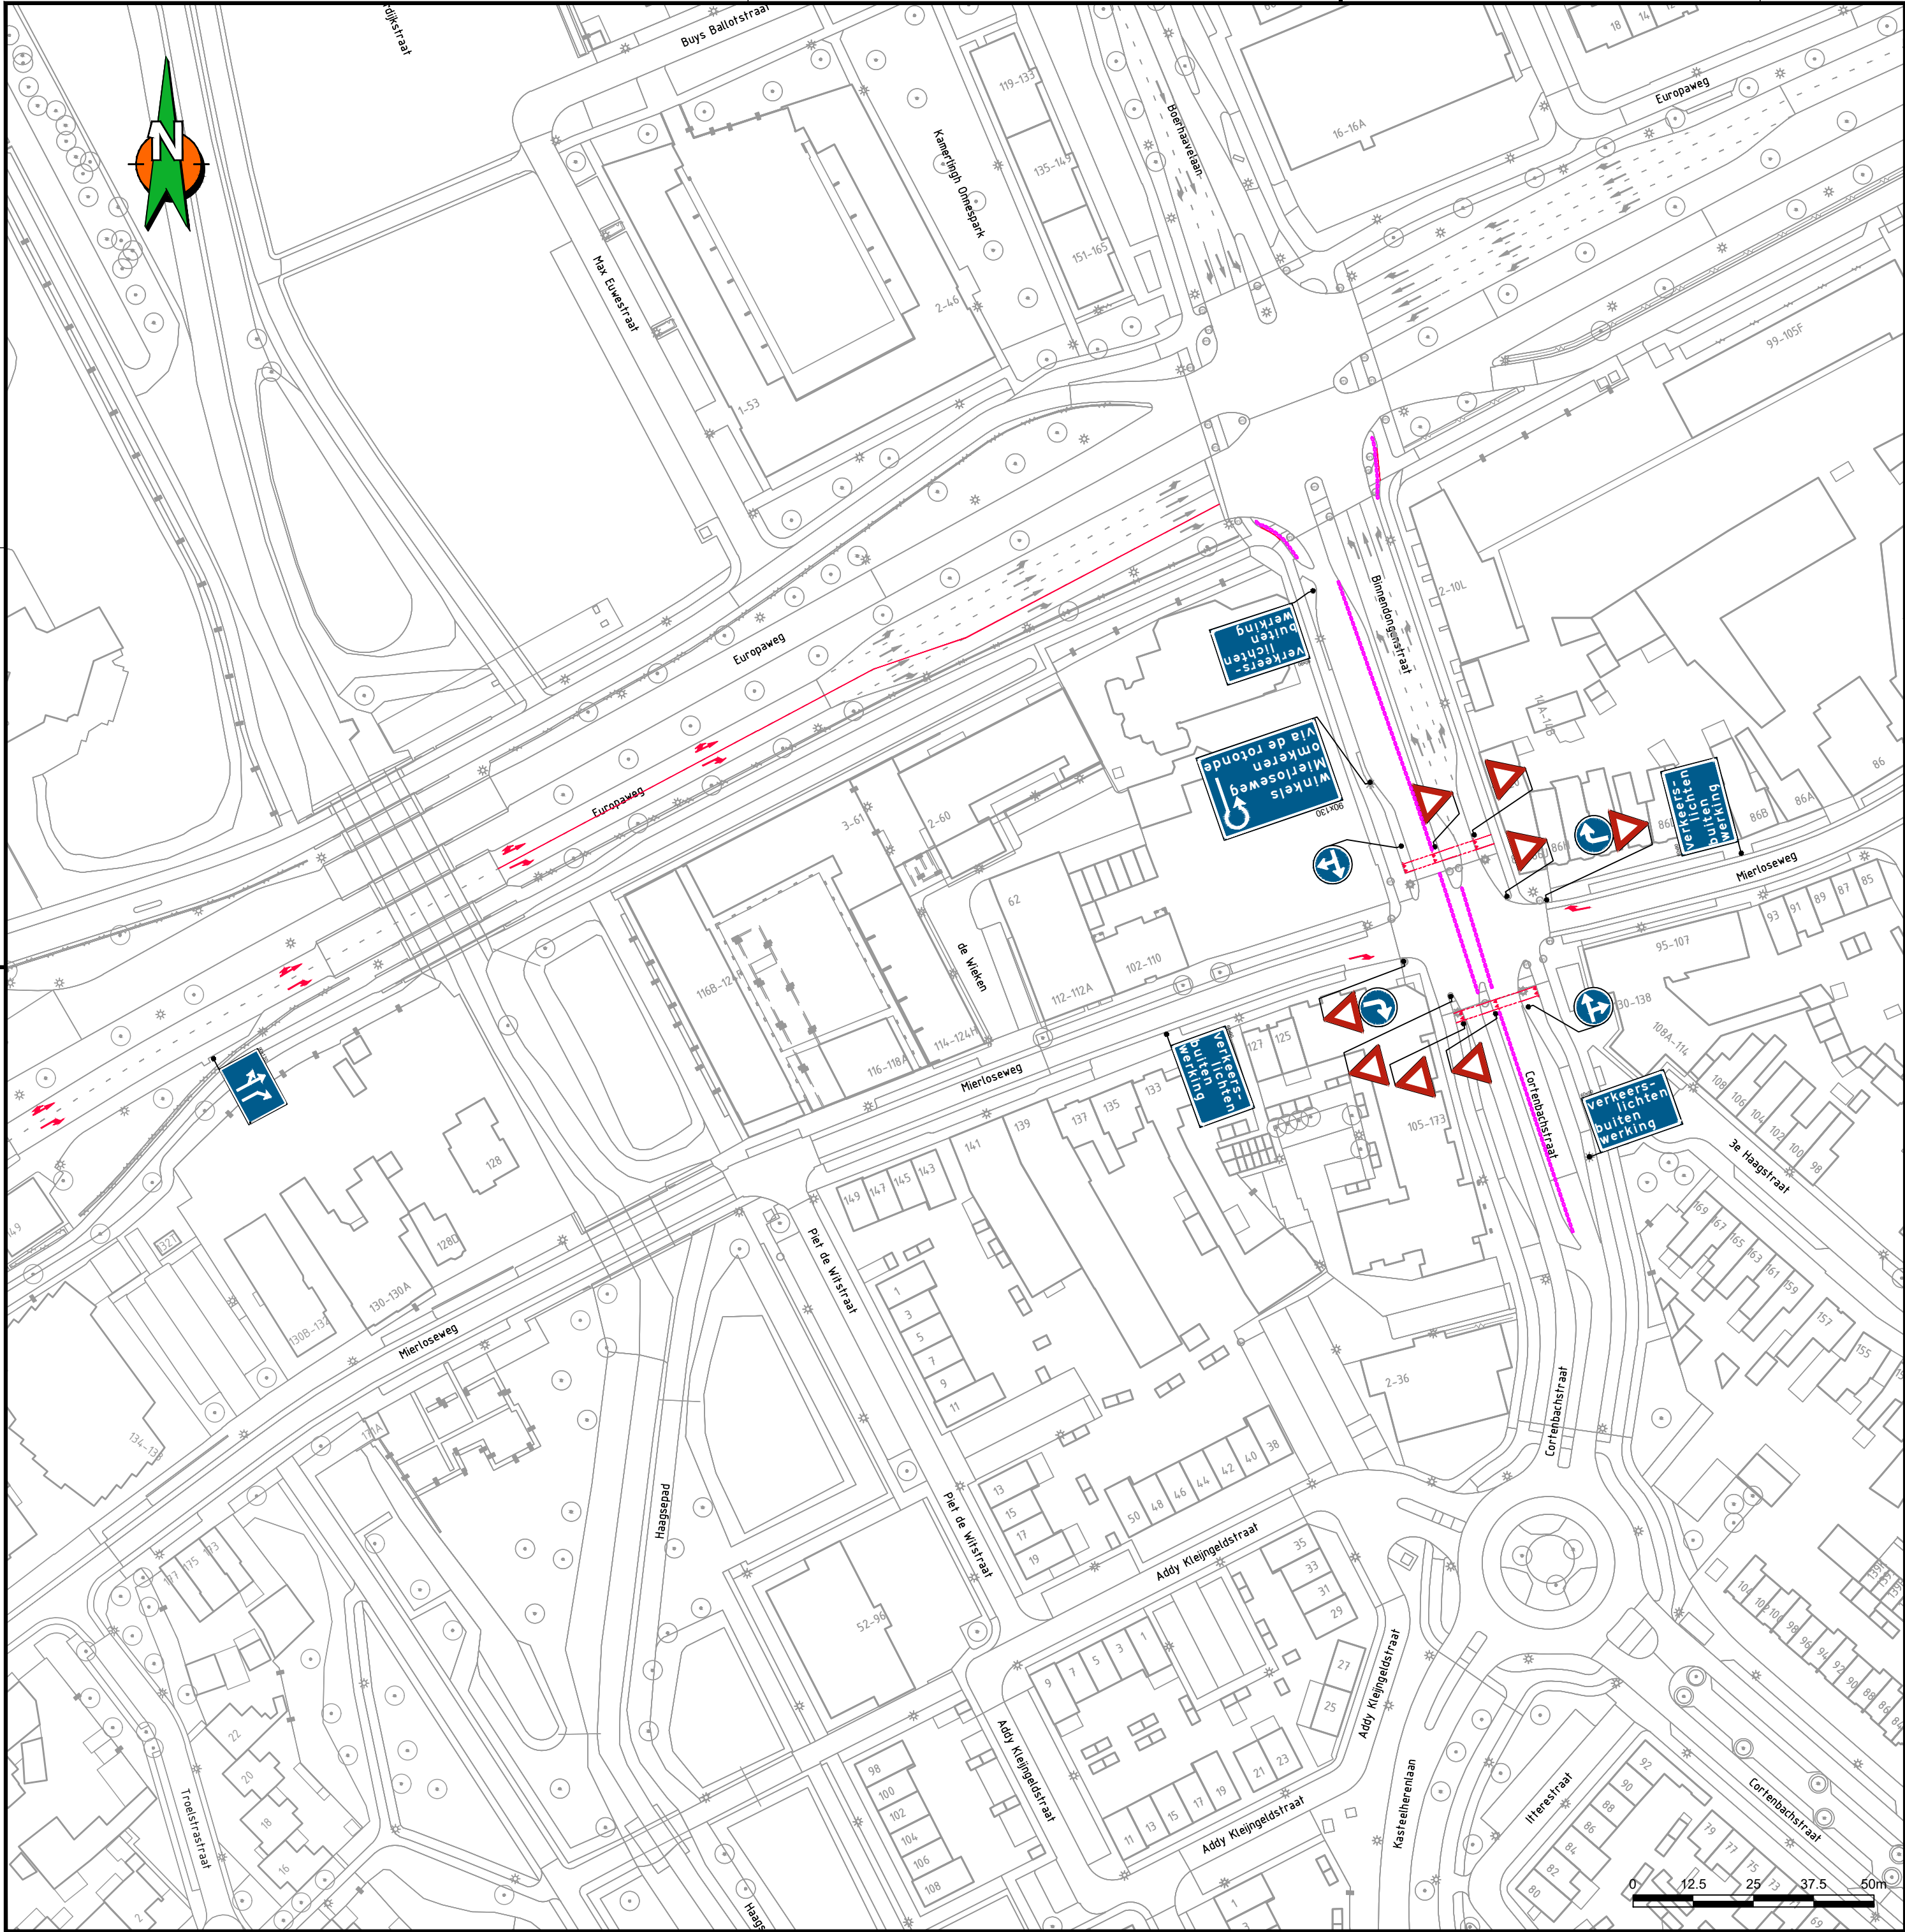

Locatie

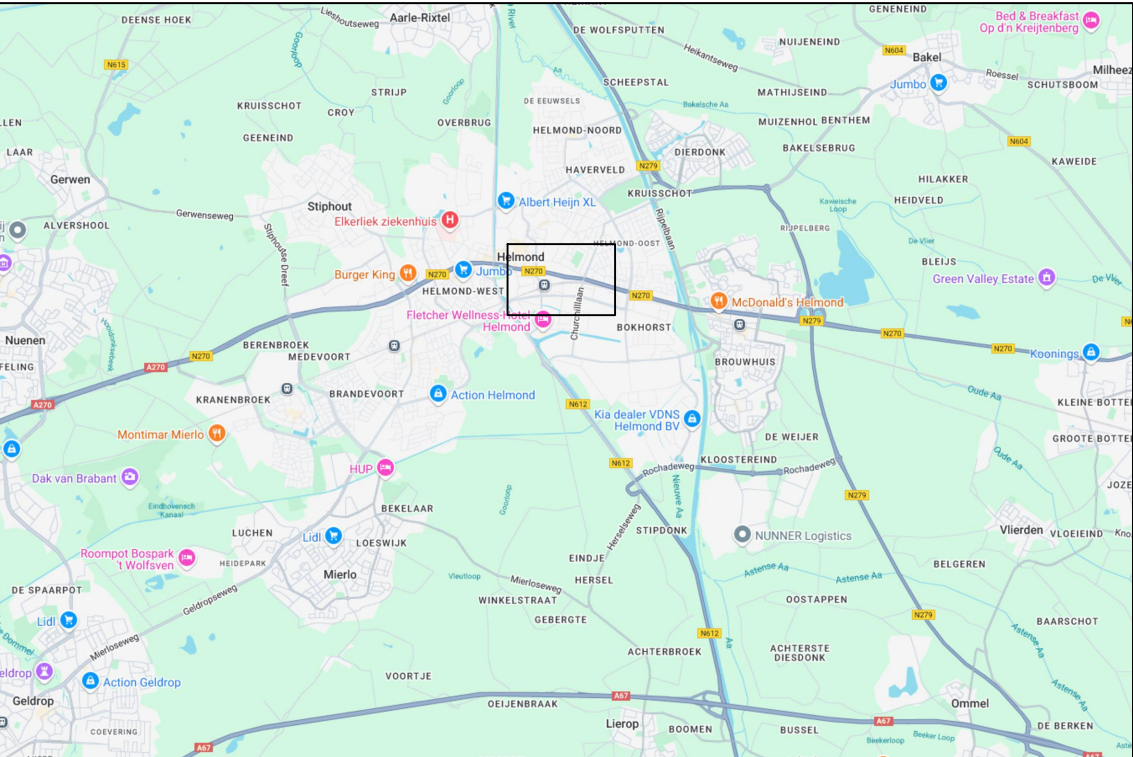

Opmerkingen

- Bij ernstige verkeershinder (afsluitingen e.d.) min. 2 weken voor aanvang werk infoborden plaatsen.
- Conflicterende bewegwijzering en bebording afplakken indien werkzaamheden langer dan 24h.
(bij gebruik van tape mag het af te plakken bord niet beschadigd raken)
- Voor maatvoering (zover niet is aangegeven), maten hanteren zoals vermeld in de publicaties werk in uitvoering 96a en 96b van de CROW.

Legenda

- RVV bord reflectieklasse III
- WIU, reflectieklasse III
- werkvak
- beton barrier type Bever 162 stuks en 4 puntstukken
- nieuwe markering, uitvoeren in witte thermoplast

aantal	voorbeeld
2	
6	
1	
1	
4	
2	

Oprachtgever: **Gemeente Helmond**

Project: **Kasteel-Traversal Helmond**
Beheersmaatregel Mierloseweg

Omschrijving: **Situatietekening verkeersmaatregelen afzettings/omleidingsplan**

BAM Infra Wegen

Vestiging: H.J. Nederhorststraat 1
Postadres: Postbus 63, 2800 AB Gouda
info: engineering@baminfra.nl
Internet: www.baminfra.nl

Schaal: 1:1000	Opgesteld: Salloom, Saad	Paraaf:
Blad nummer: 1 van 1	Gecontroleerd:	Datum: 6-11-2025
Formaat: A2.L	Vrijgegeven:	Paraaf:
Tekeningnummer: COP.01614.01.38/008		Datum:
Status: CONCEPT	Versie: A1.2	Datum: 6 november 2025