



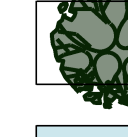



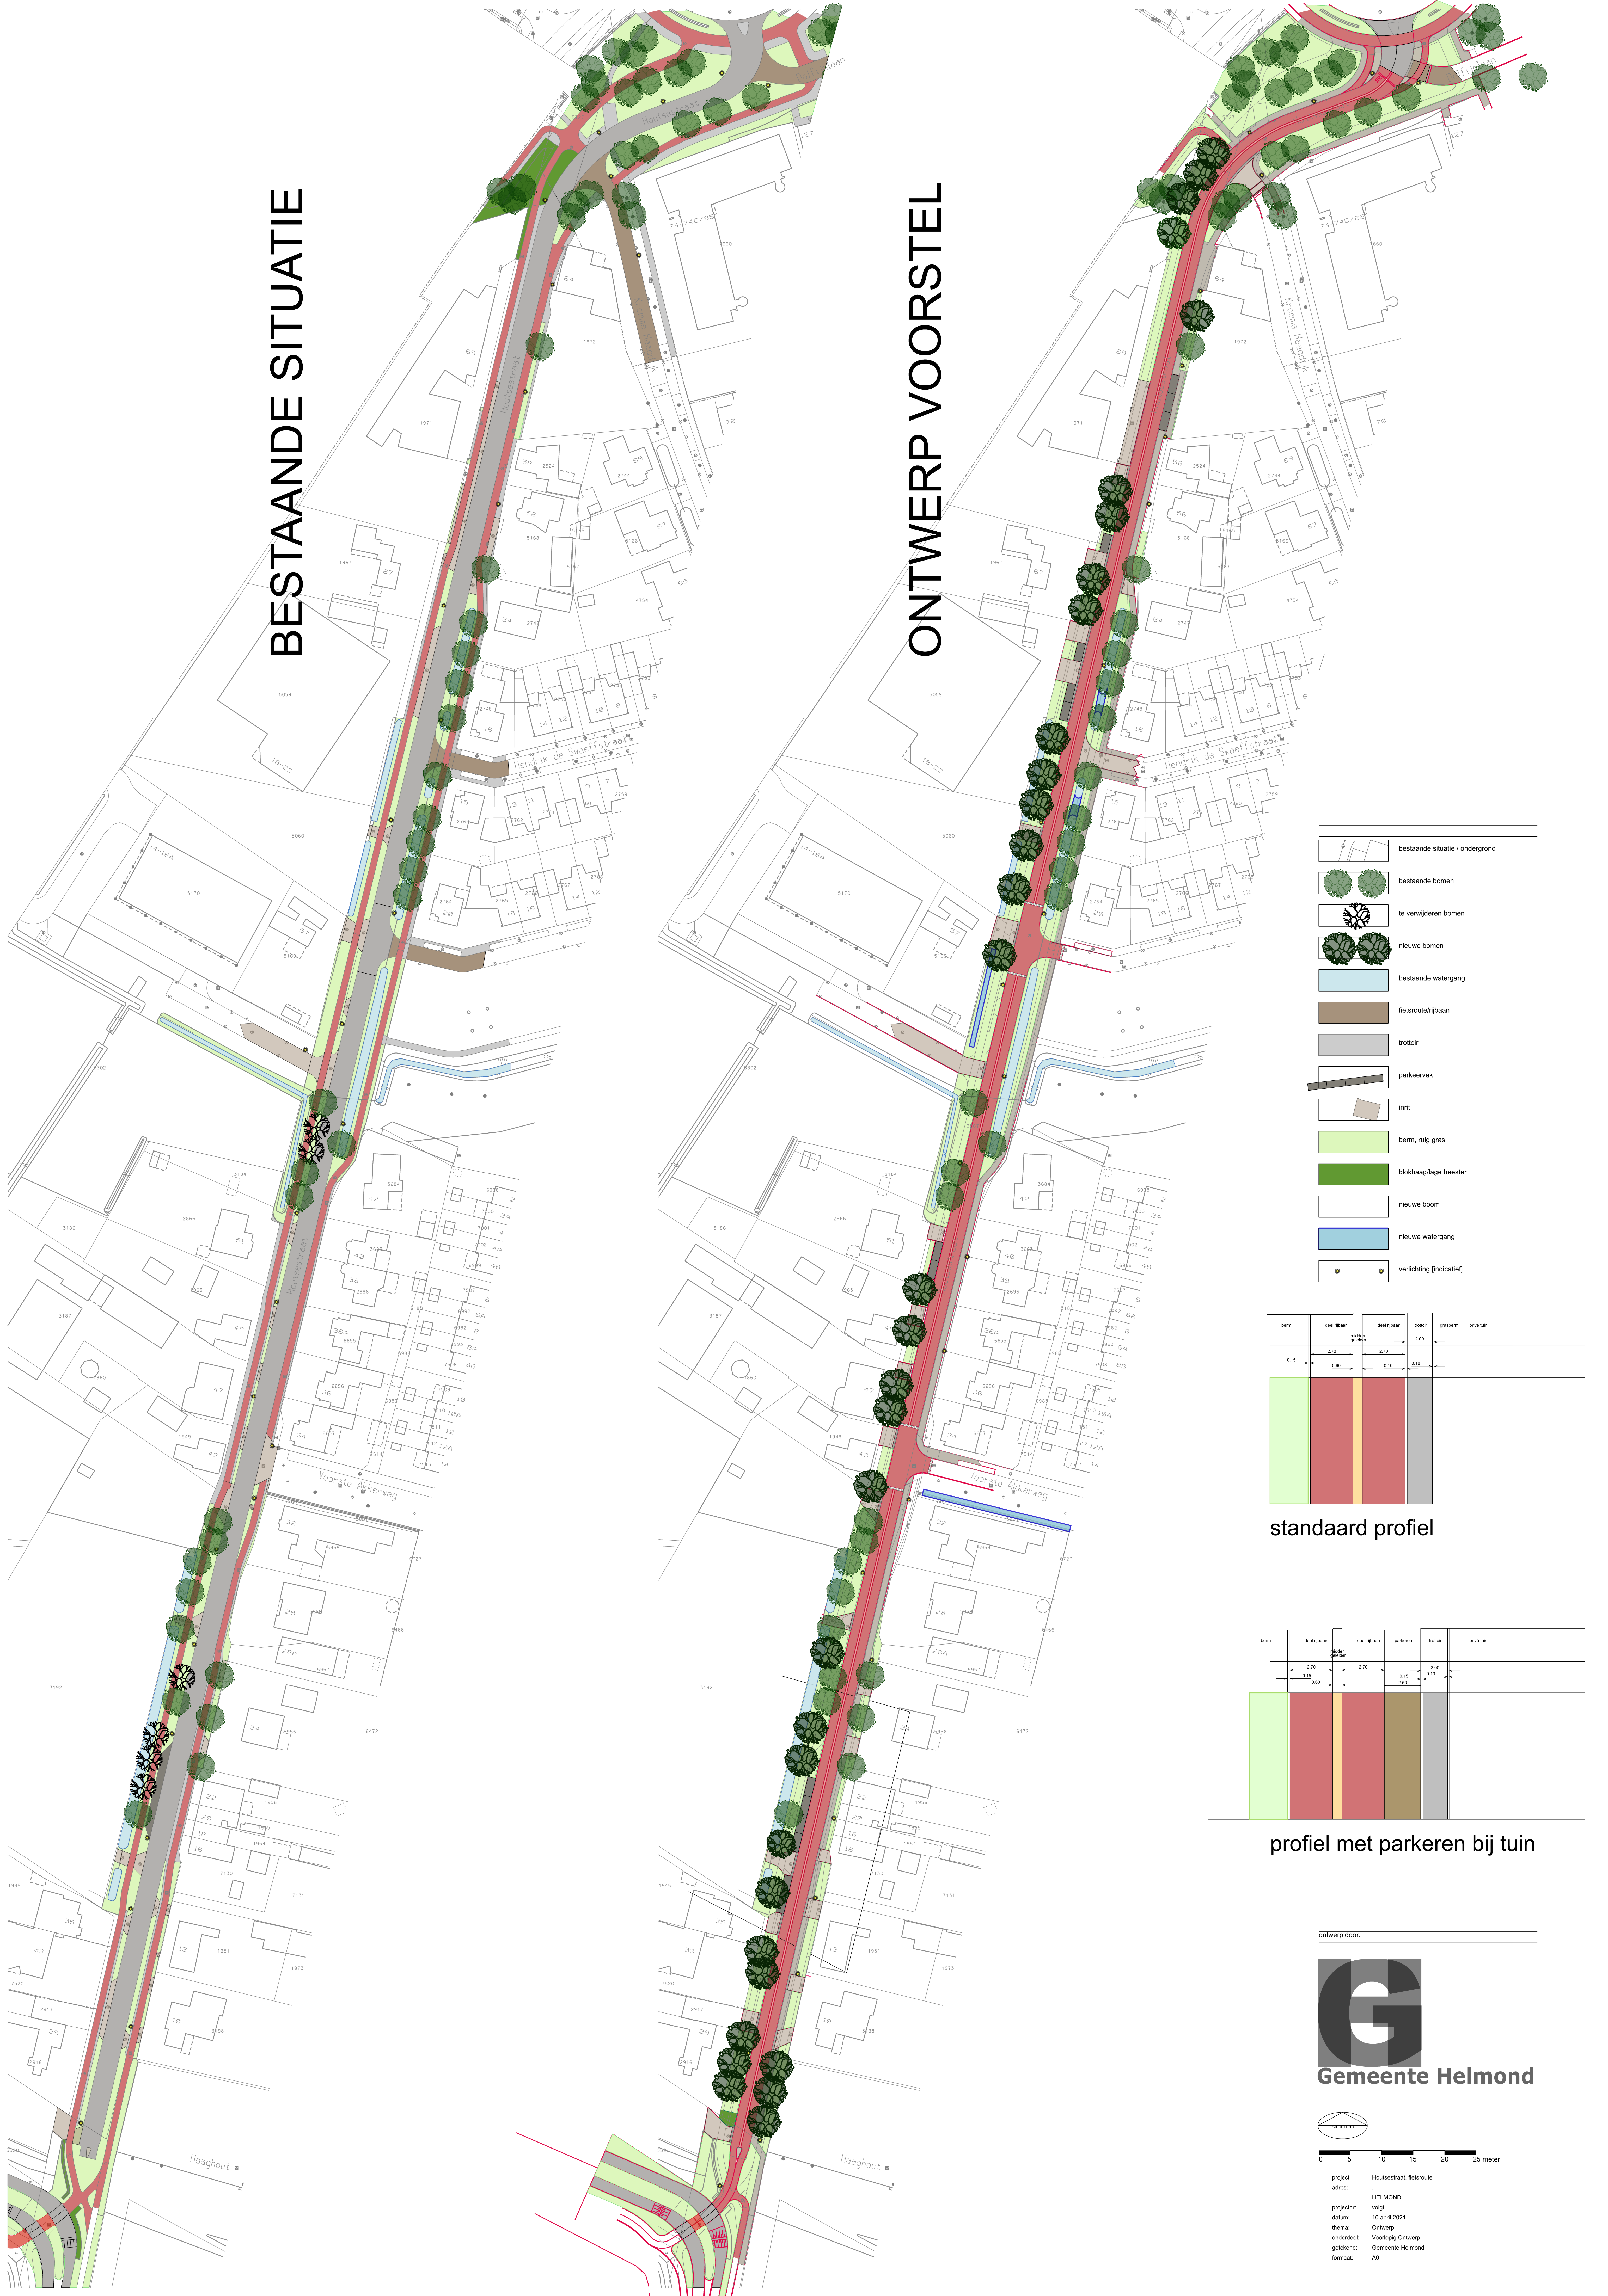
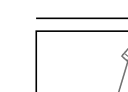



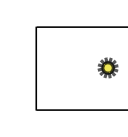
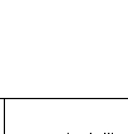
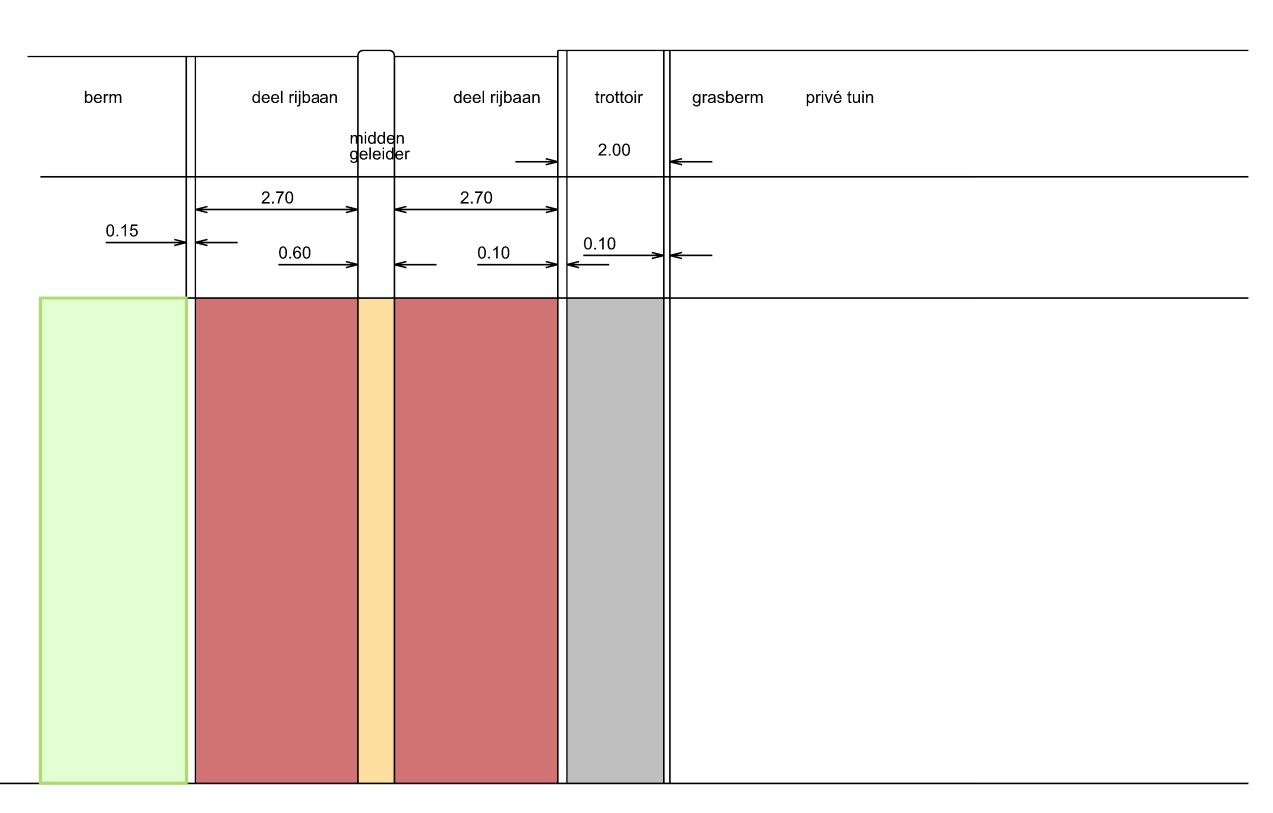


BESTAANDE SITUATIE


ONTWERP VOORSTEL

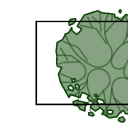

 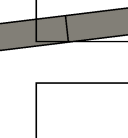 -  bestaande situatie / ondergrond
-  bestaande bomen
-  te verwijderen bomen
-  nieuwe bomen
-  bestaande watergang
-  fietsroute/rijbaan
-  trottoir
-  parkeervak
-  inrit
-  berm, ruig gras
-  blokhaag/lage heester
-  nieuwe boom
-  nieuwe watergang
-  verlichting (indicatief)




standaard profiel

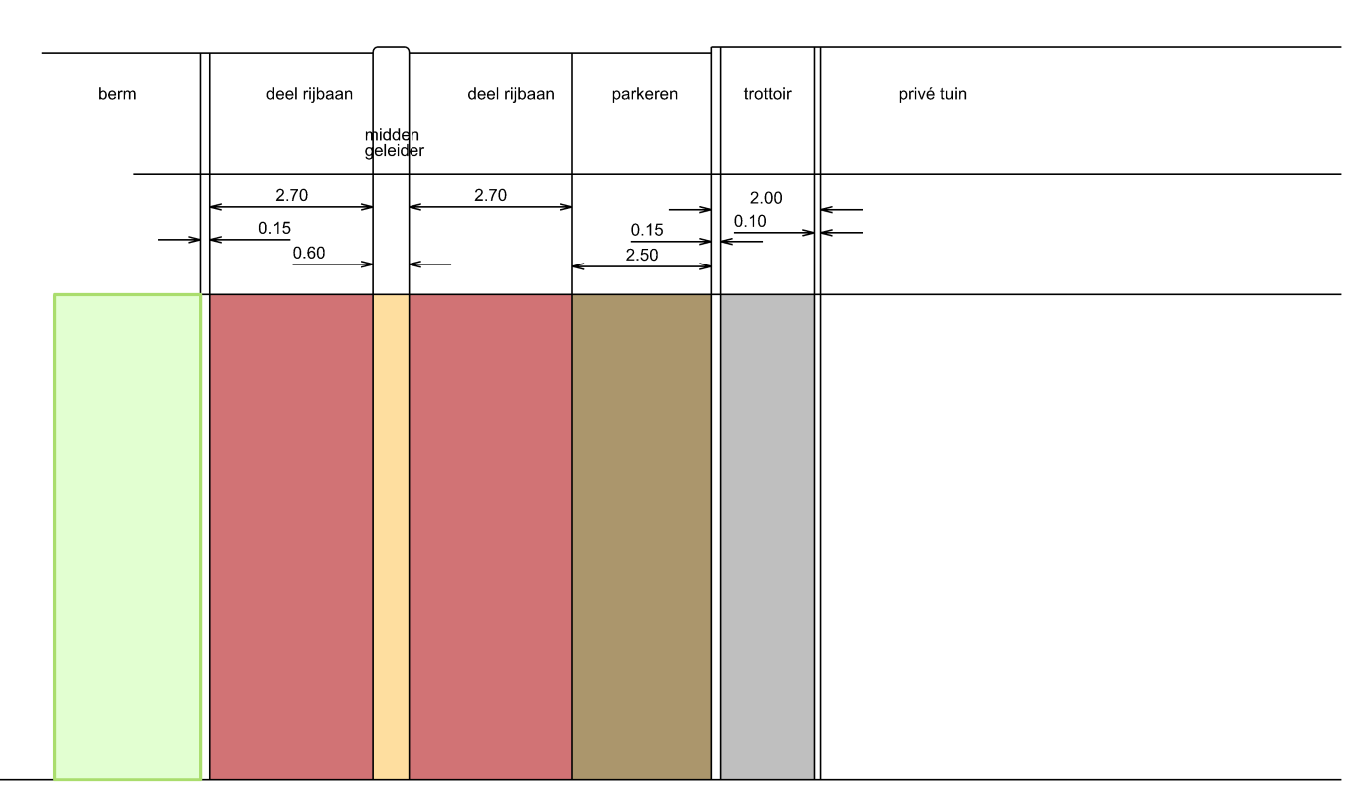

profiel met parkeren bij tuin

ontwerp door:

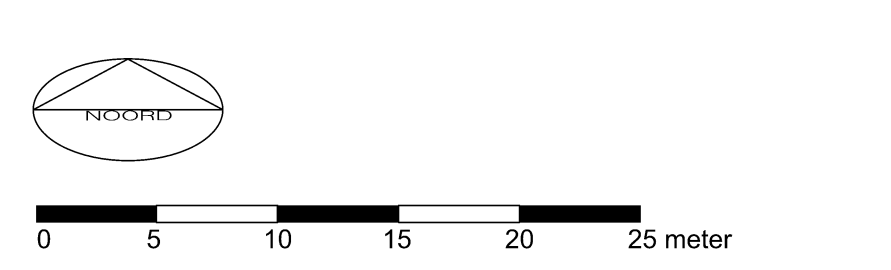

project: Houtbestraat, fietsroute
 adres: HELMOND
 projectnr: 1053
 datum: 10 april 2021
 thema: Ontwerp
 onderdeel: Voorlopig Ontwerp
 getekend: Gemeente Helmond
 formaat: A0